

7 NOV. 1967

CONDOMINIO PER CIVILE ABITAZIONE
DA COSTRUIRE A MARINA DI CARRARA
IN VIA DELLA BAYIA GRANDE - AL MAPP. 7940-2473-2474-2475
PER I/IGG. MENCONI MARIO E ANDREA

3 SOLUZIONE
APPROVATO

28 NOV. 1967

CONTROLLATO
1/2000

Approvato dal Sindaco alle condizioni
indicate nel permesso di costruzione
N° 262 del 28 NOV. 1967
L'ING. CAPO




APPROVATO


IL SORPANTE
2 NOV. 1967




PROSPETTO PRINCIPALE
1/100
VIA BAYIA GRANDE - LATO A/UD

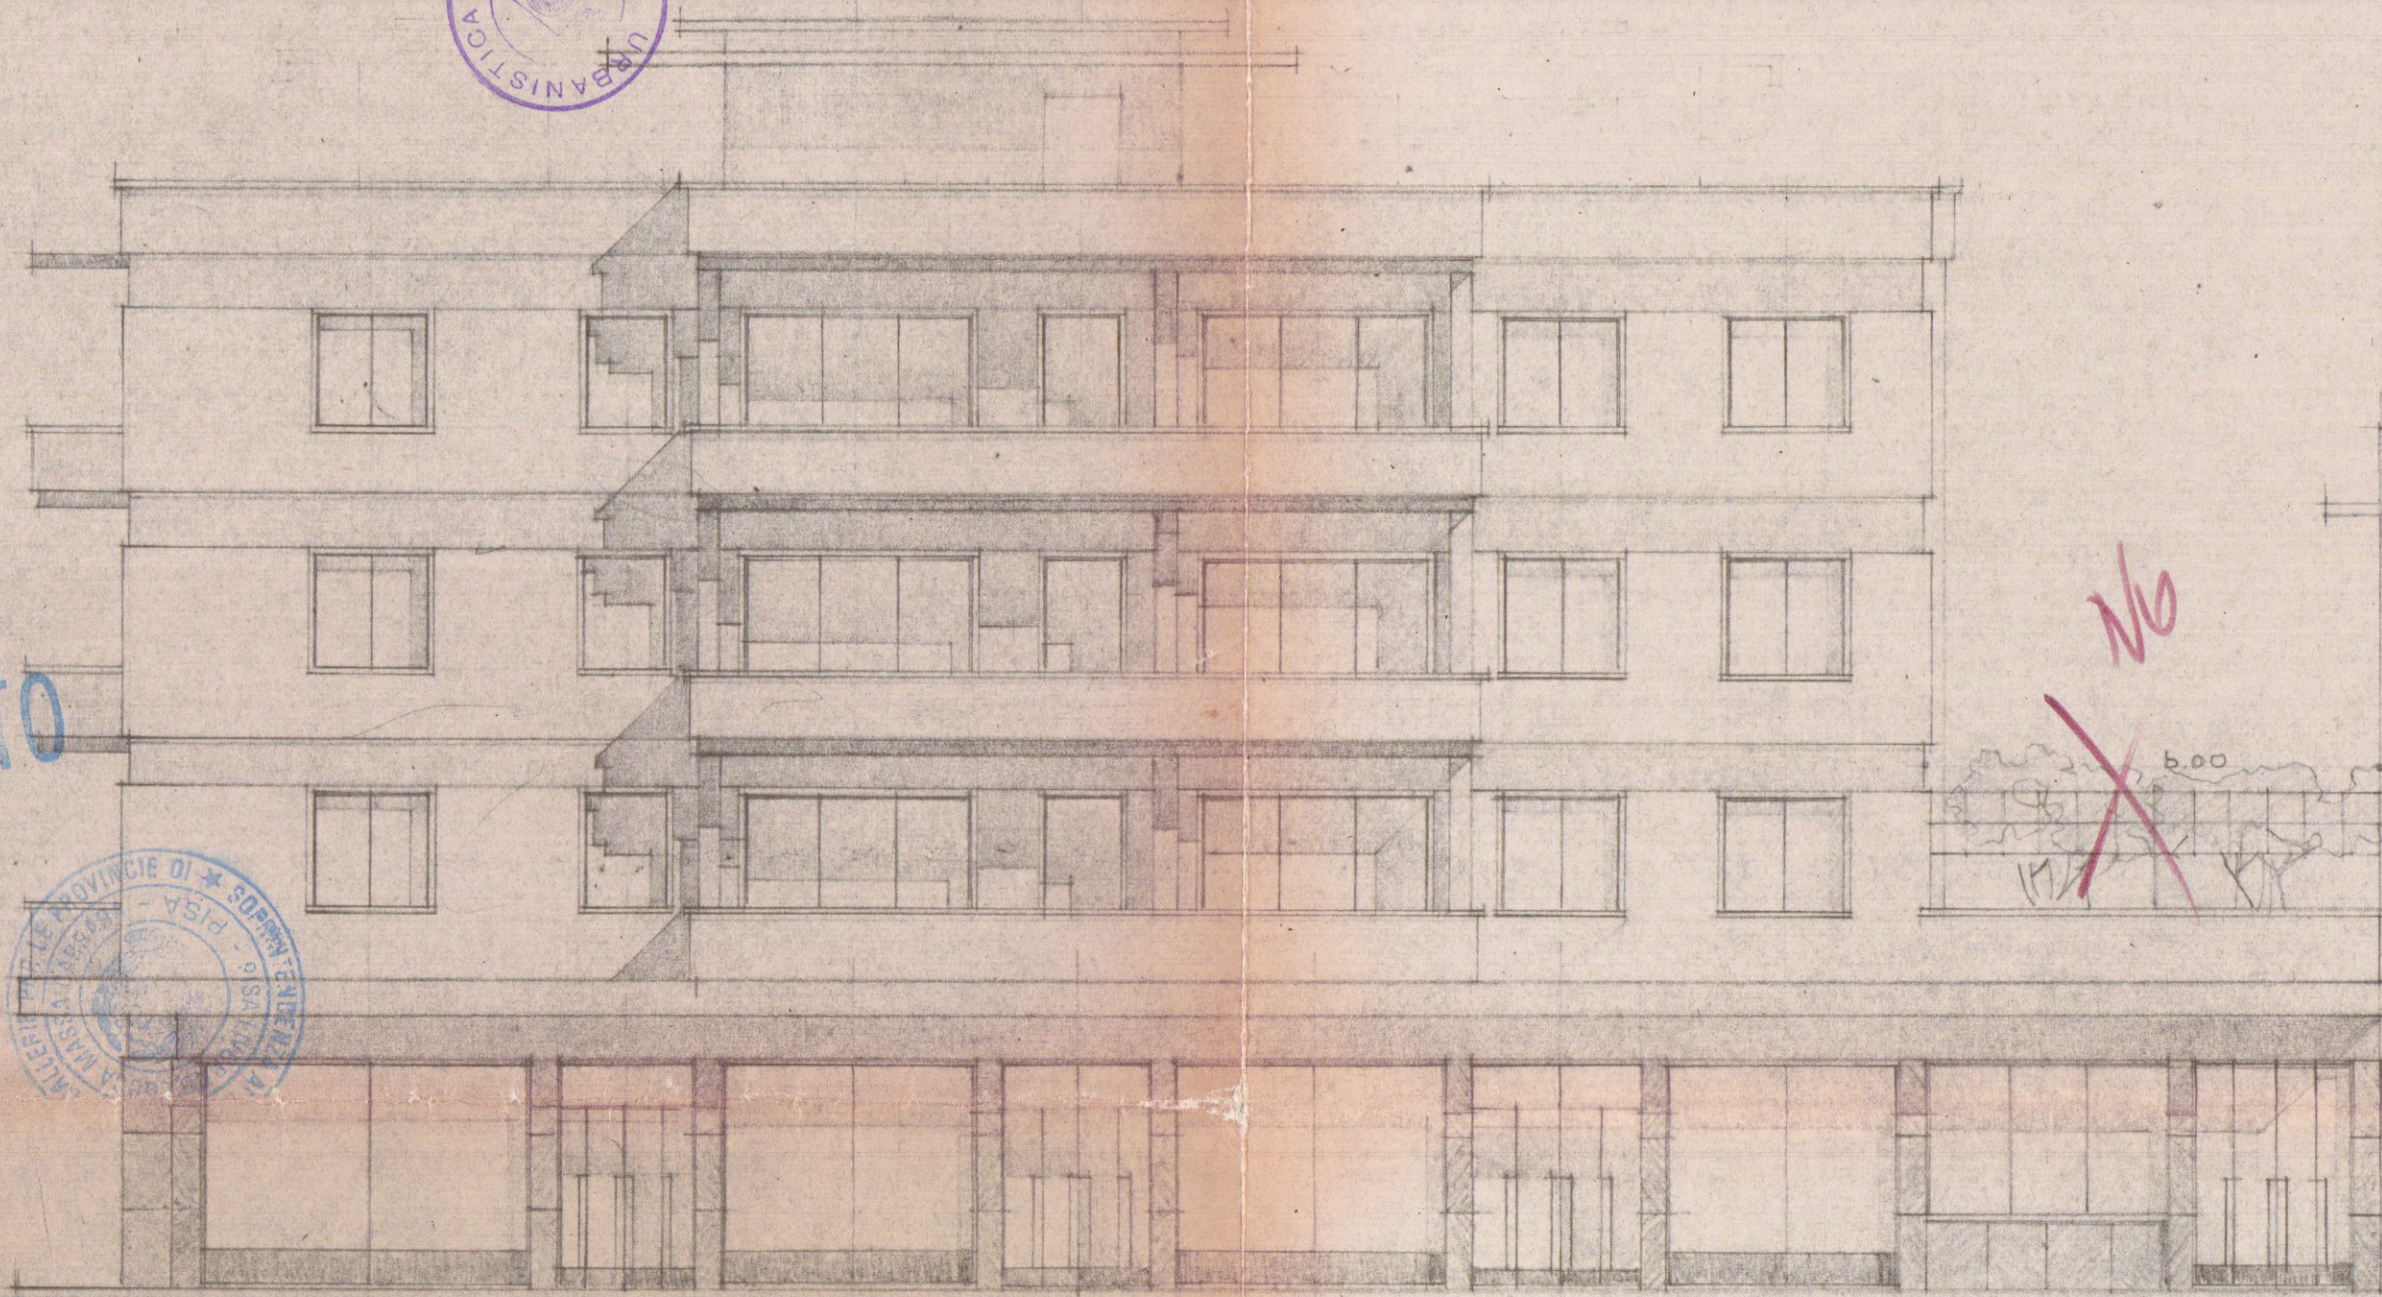

PROSPETTO LATO A OVEST
1/100

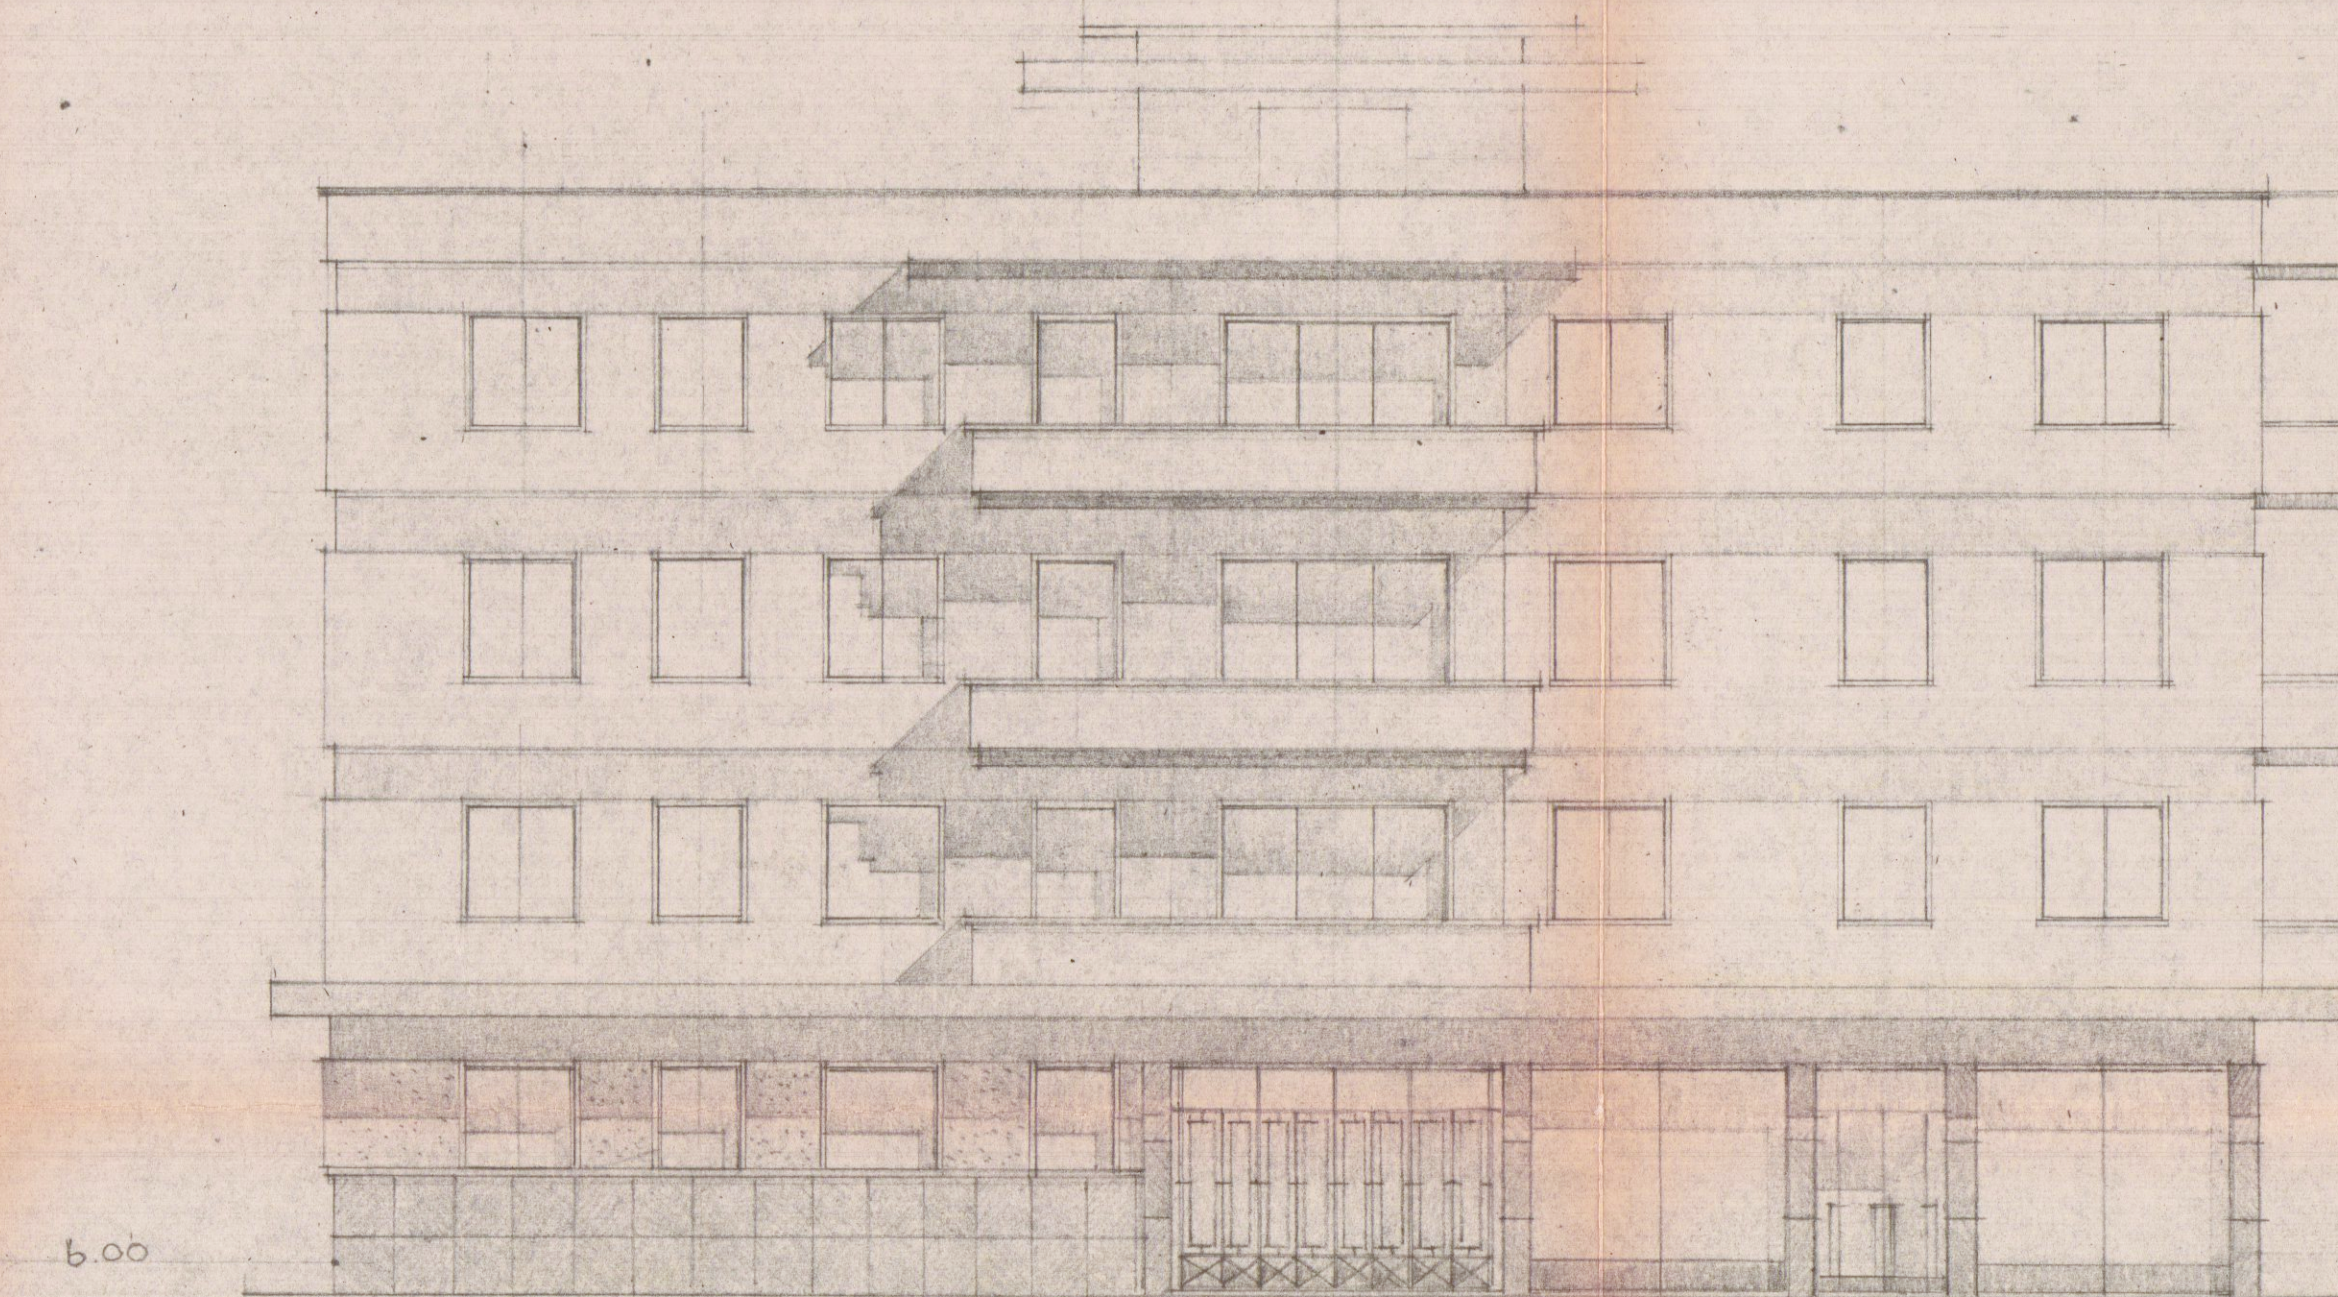

PROSPETTO LATO A NORD
1/100

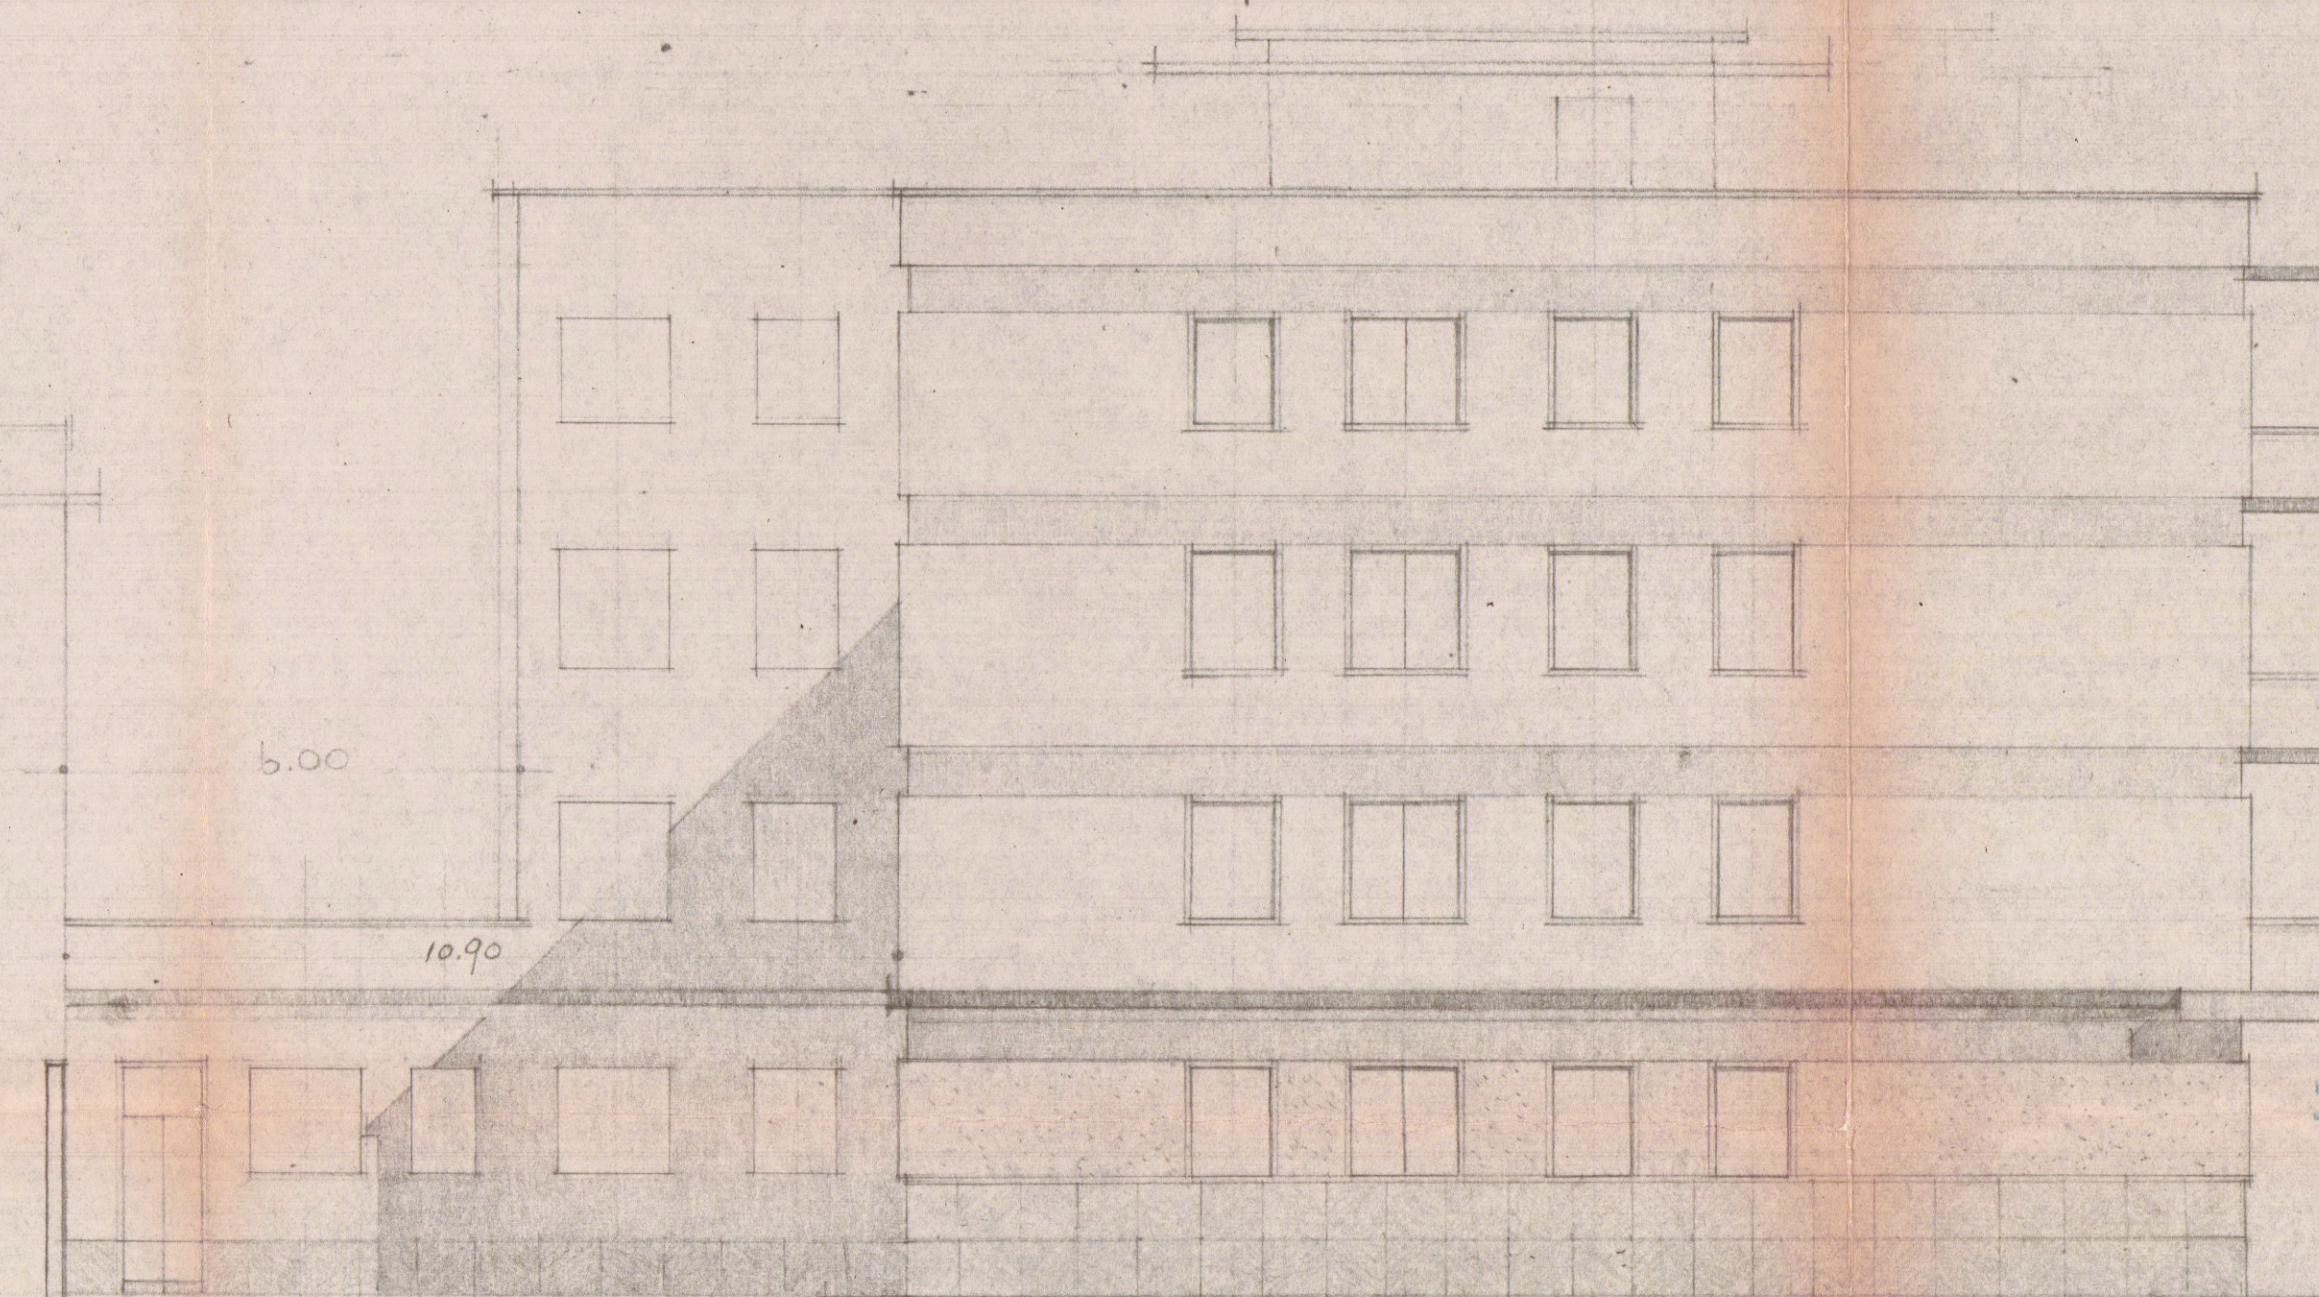

STUDIO TECNICO DI EDILIZIA
M. DEL NERO - ARCH. G. E. GALEOTTI
GALLERIA - PALAZZO DEGLI UFFICI
4° PIANO TEL. 72350 - CARRARA

STUDIO TECNICO DI EDILIZIA
M. DEL NERO
Arch. G. E. GALEOTTI
GALLERIA - PALAZZO DEGLI UFFICI
4° PIANO - TEL. 72350
STUDIO TECNICO CARRARA
Arch. G. E. GALEOTTI
Galleria - Palazzo degli Uffici
CARRARA