


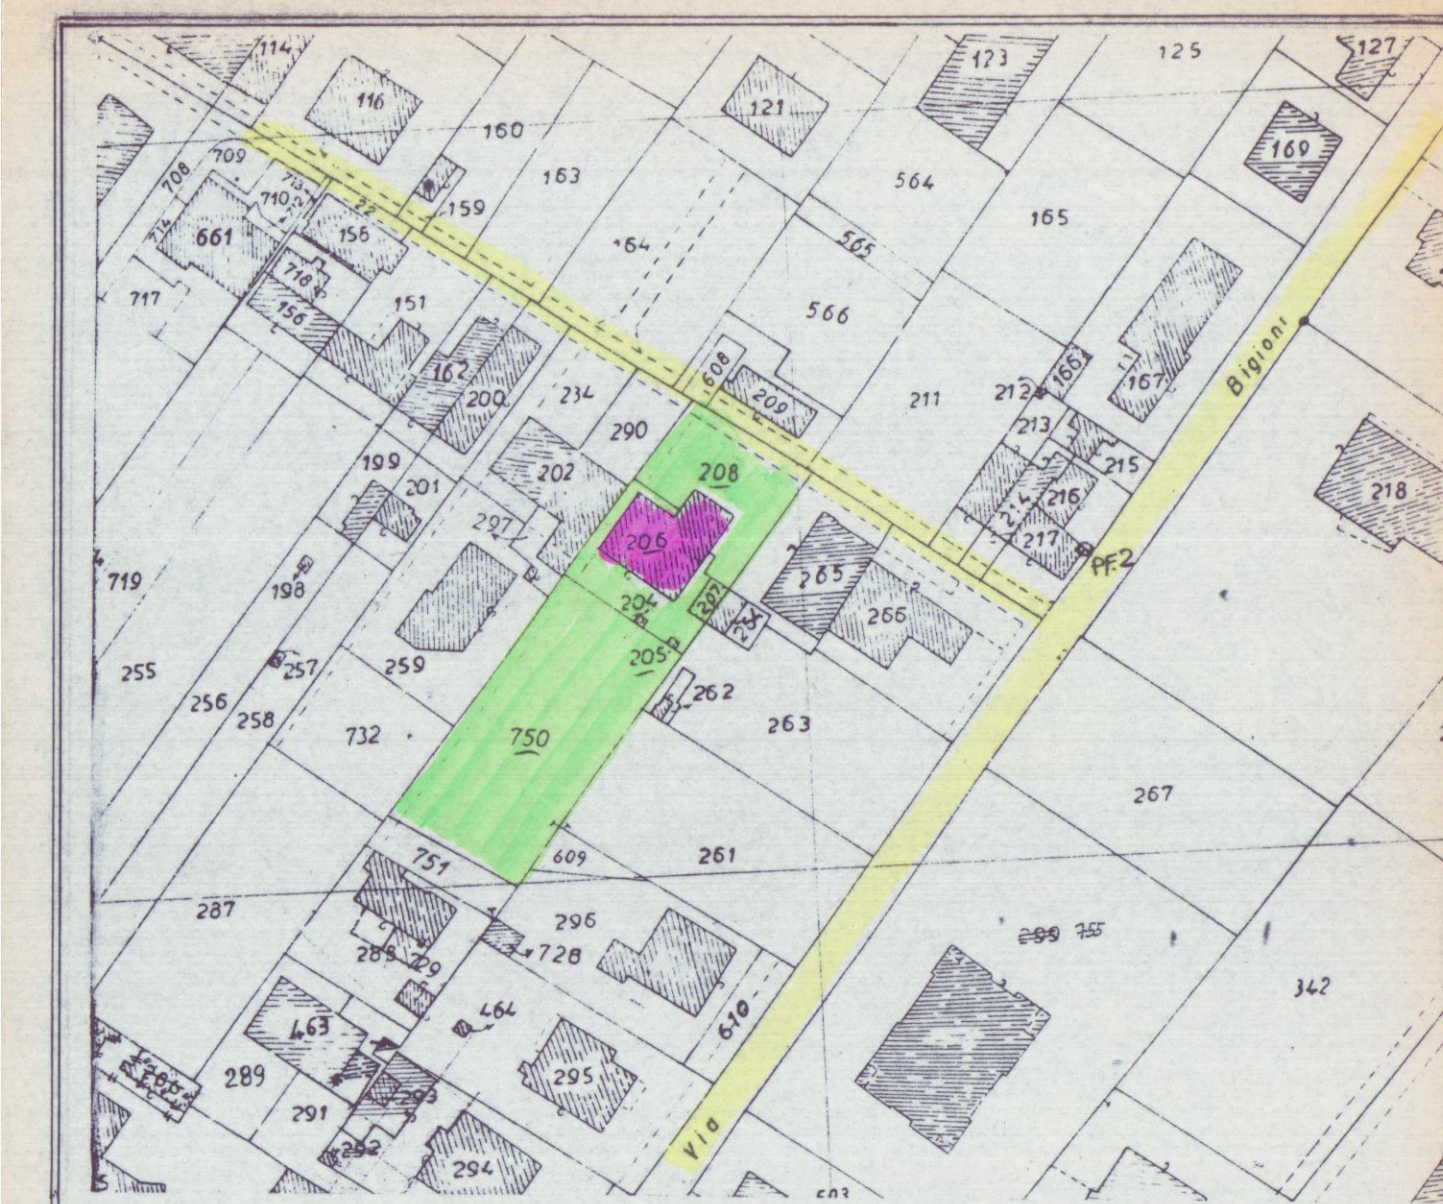

PROGETTO APPROVATO


PER LA SOPRAELEVAZIONE DEL FABBRICATO DI CIVILE
ABITAZIONE SITO IN MARIHA DI CARRARA VIA INT. BIGIONI 95
DI PROP. SIG. MAGGIANI ALESSANDRO

2





TAVOLA DI PROGETTO
PLANIM. 1:1000 FOG. 17 MAP. 204-205-206-207-208-150


PIANTA PIANO TERRA

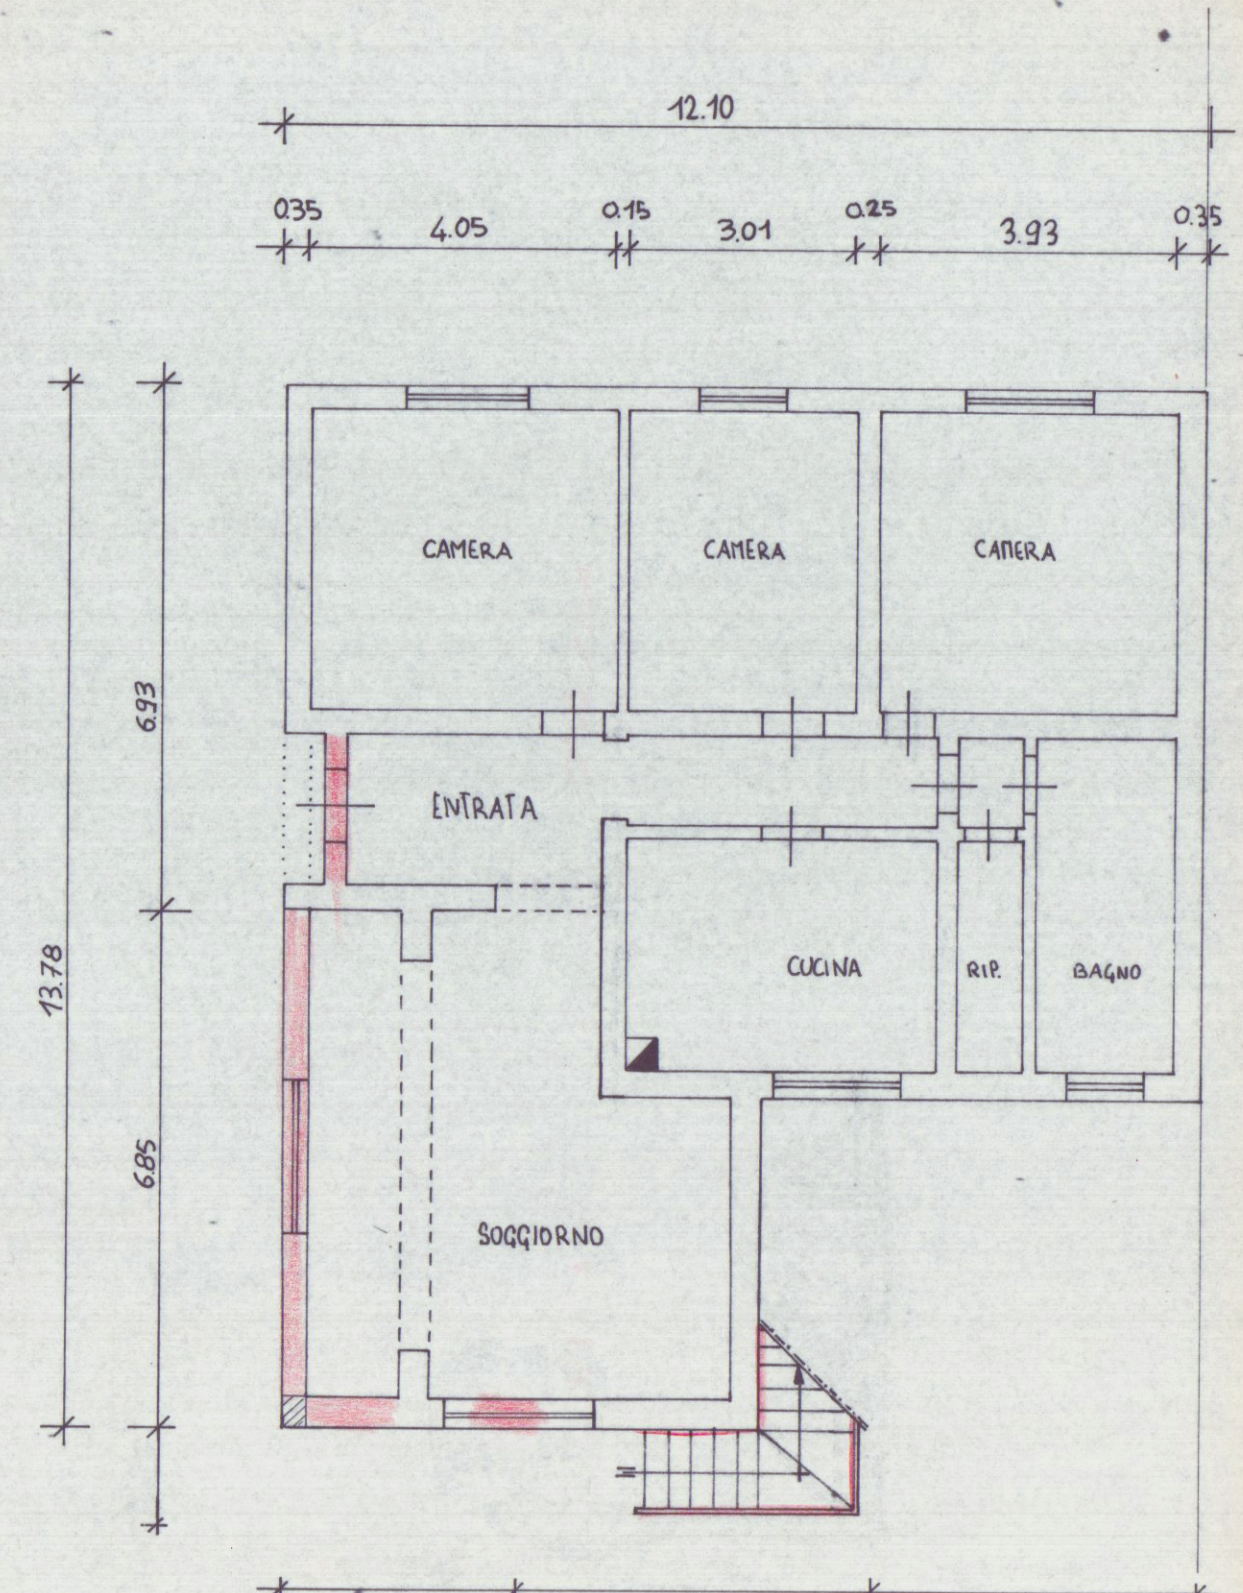

PIANTA 1° PIANO

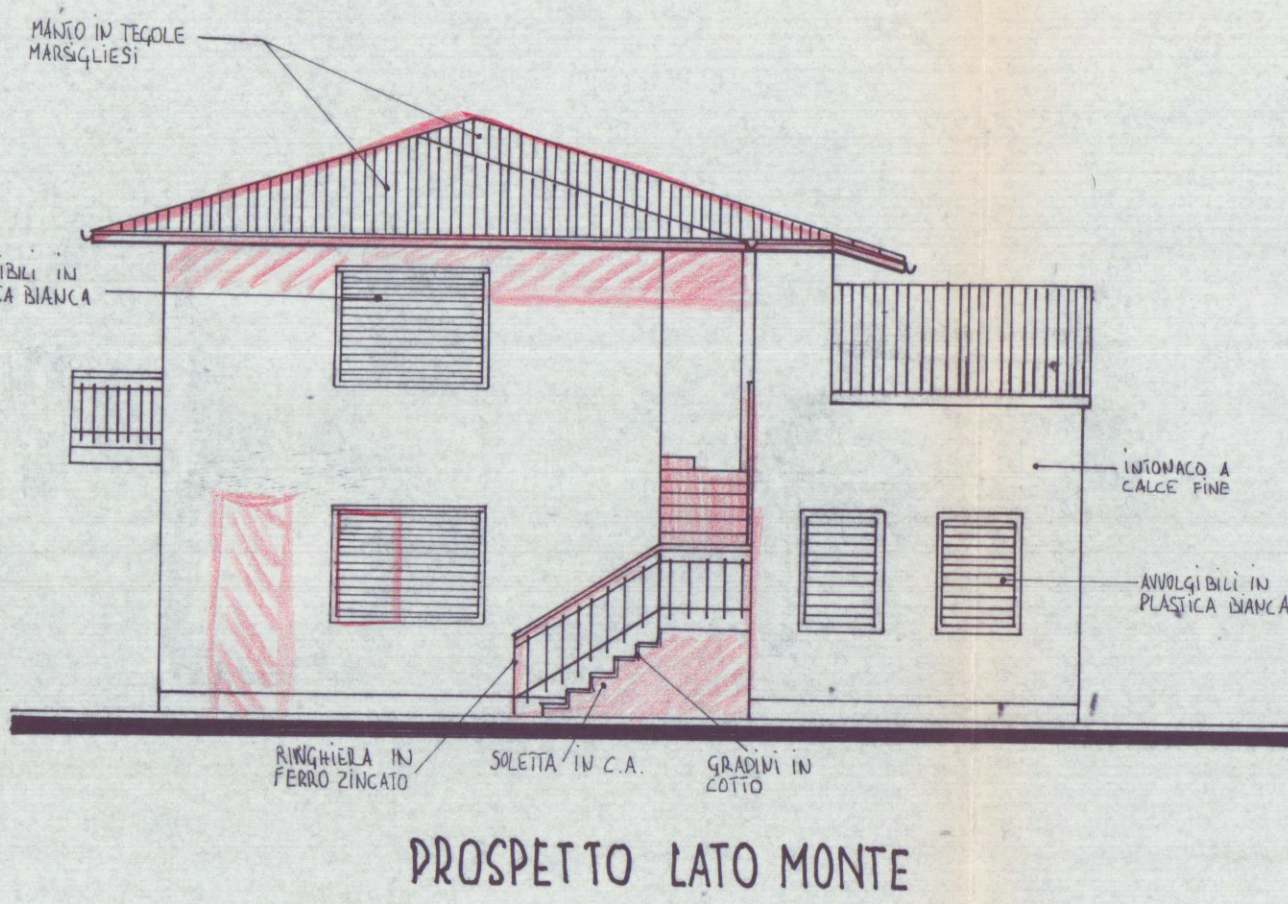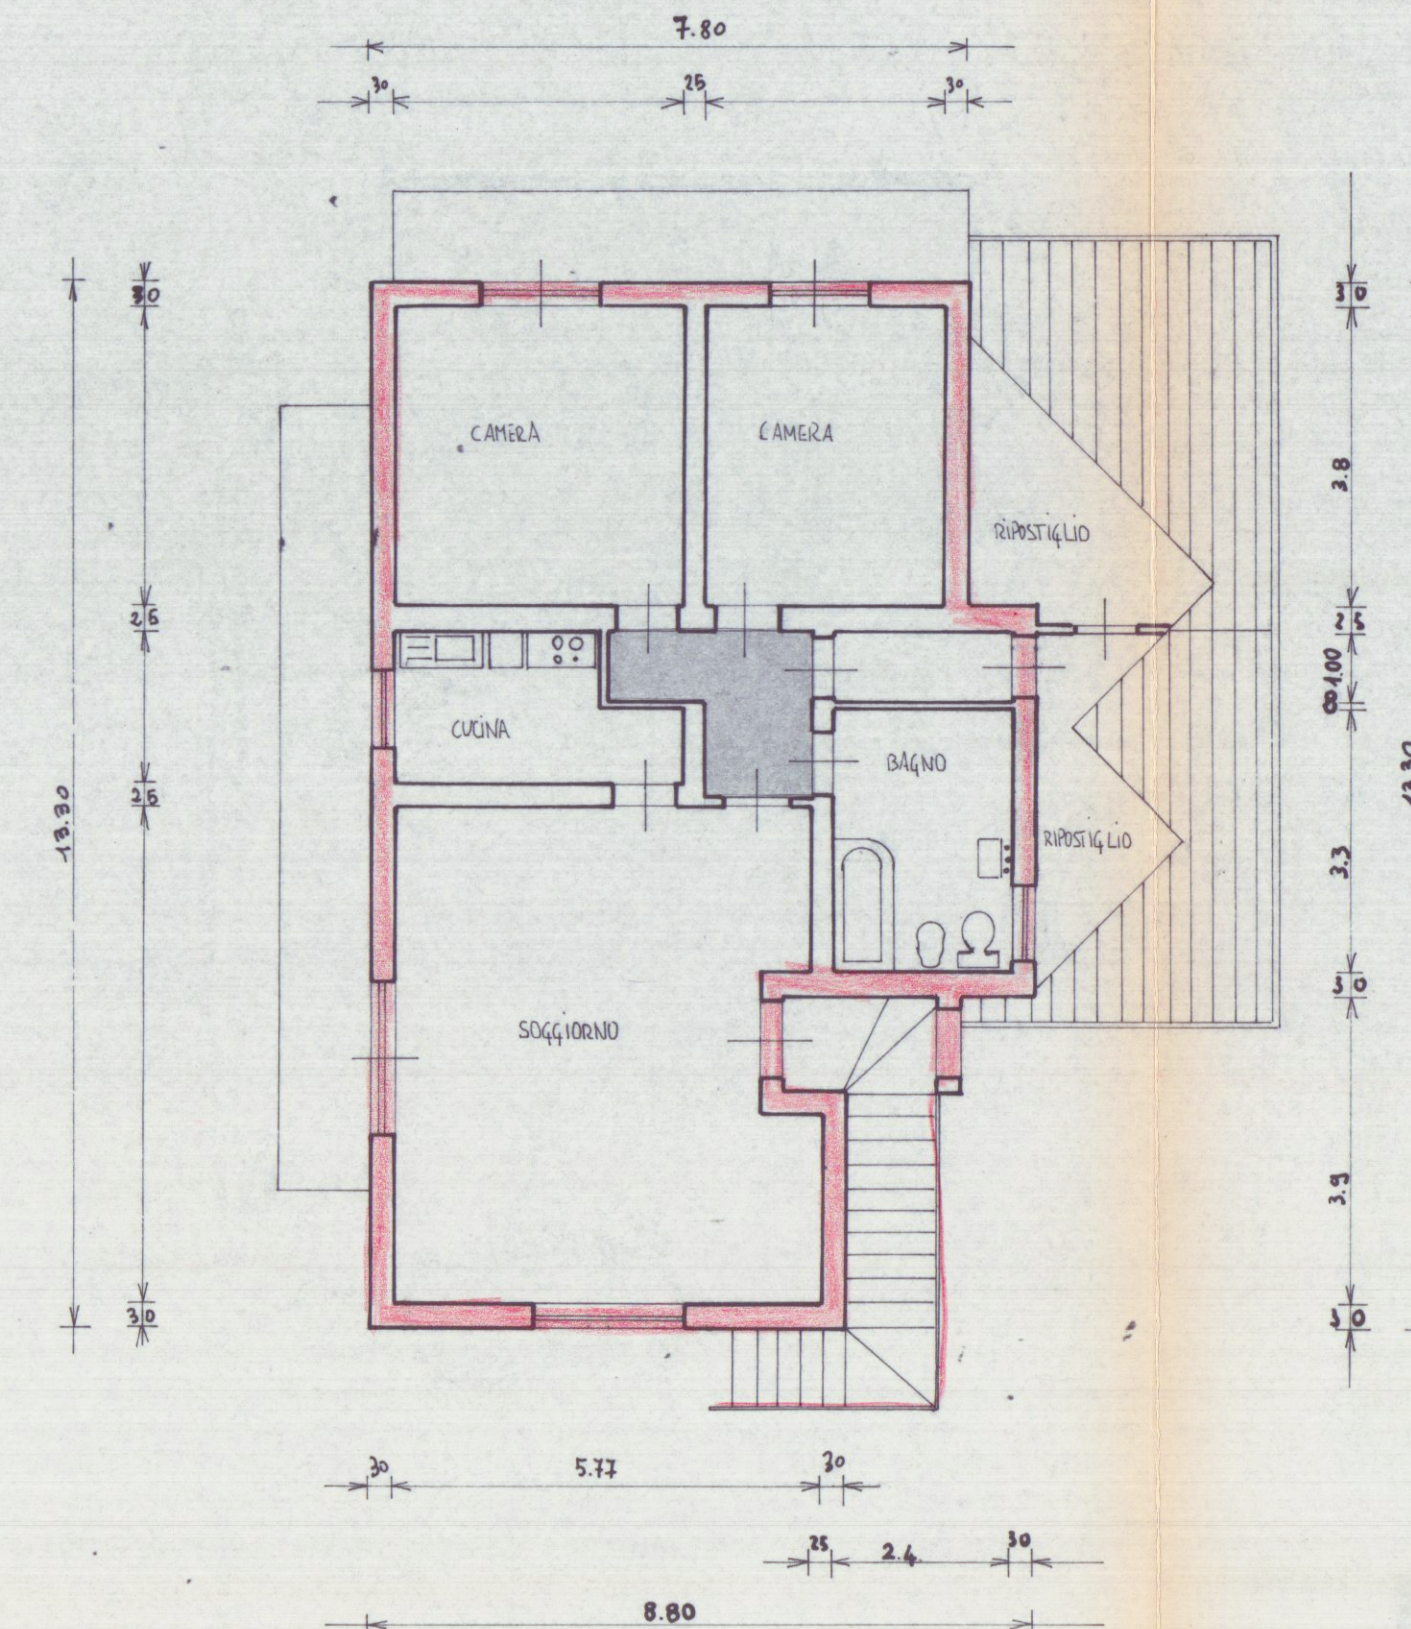

PROSPETTO DI PONENTE

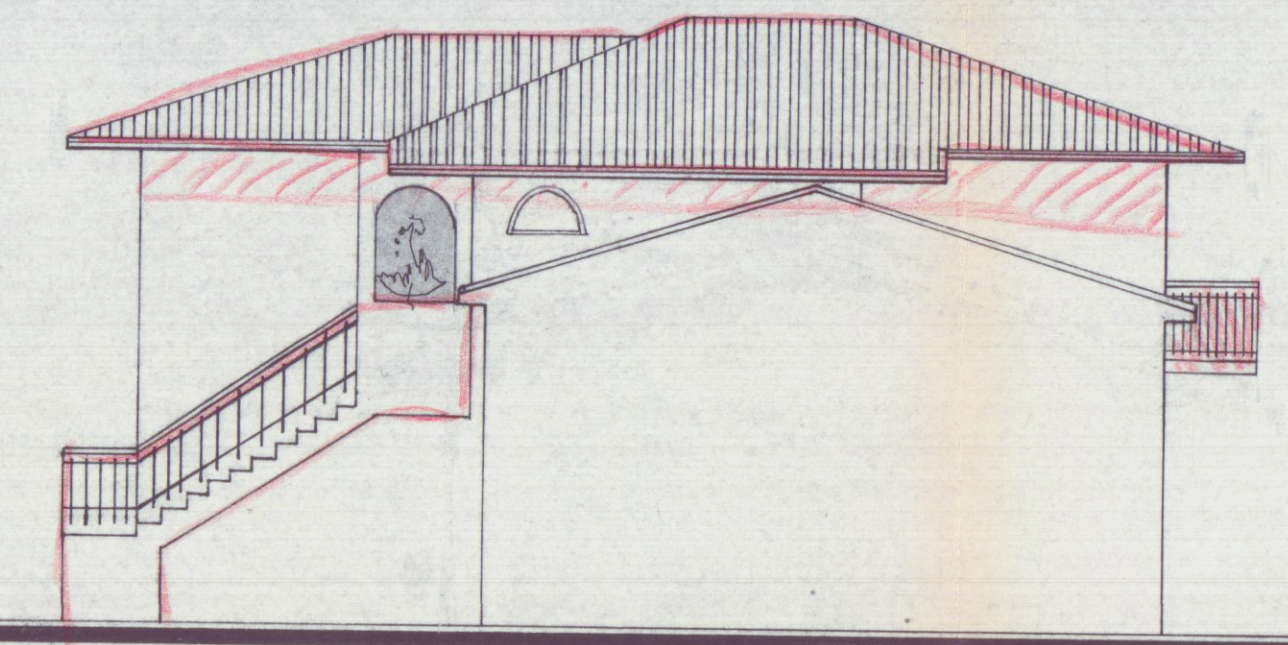


PROSPETTO DI LEVANTE




PROSPETTO LATO MARE

SEZIONE A-B

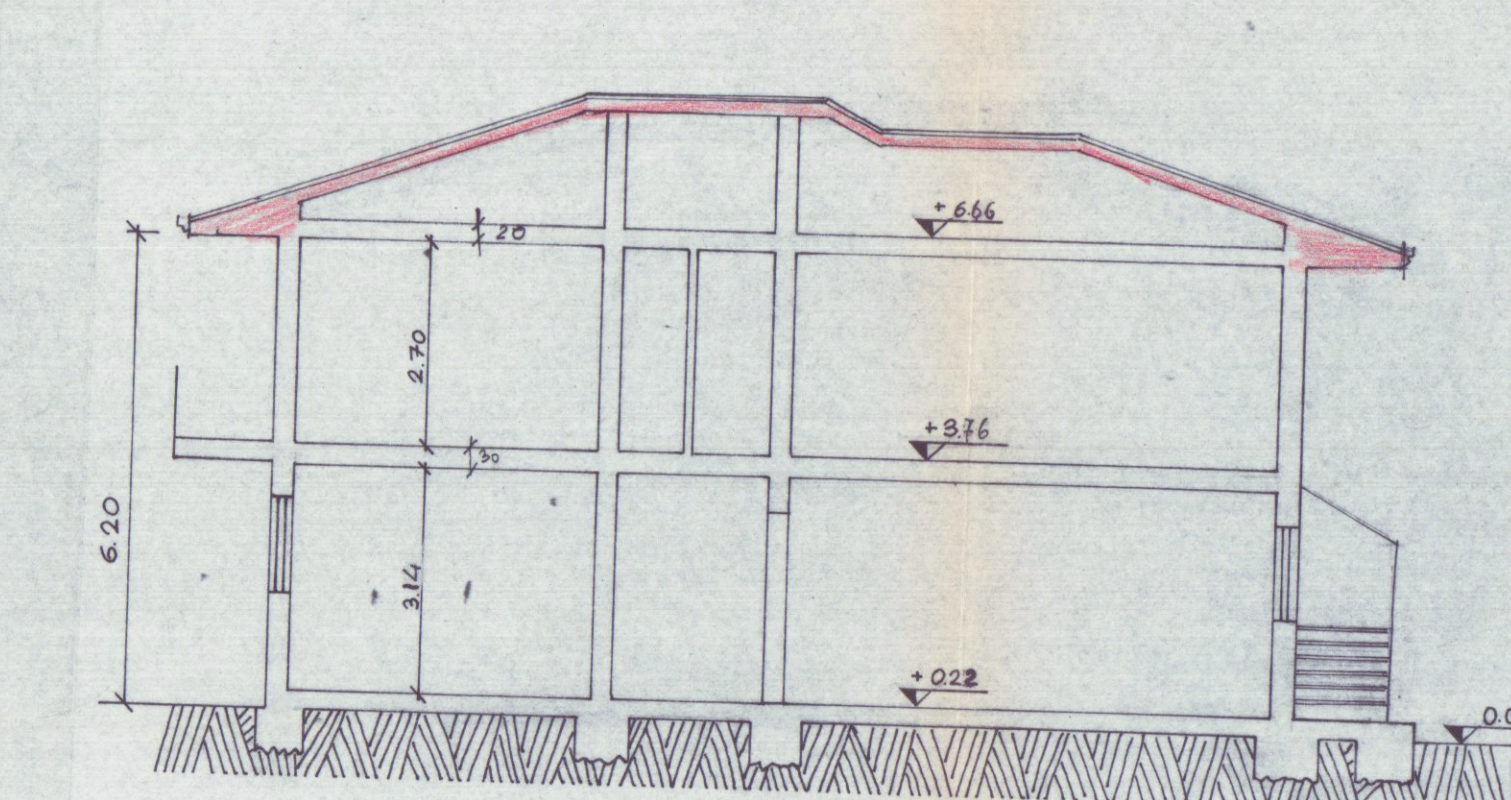

SEZIONE C-D

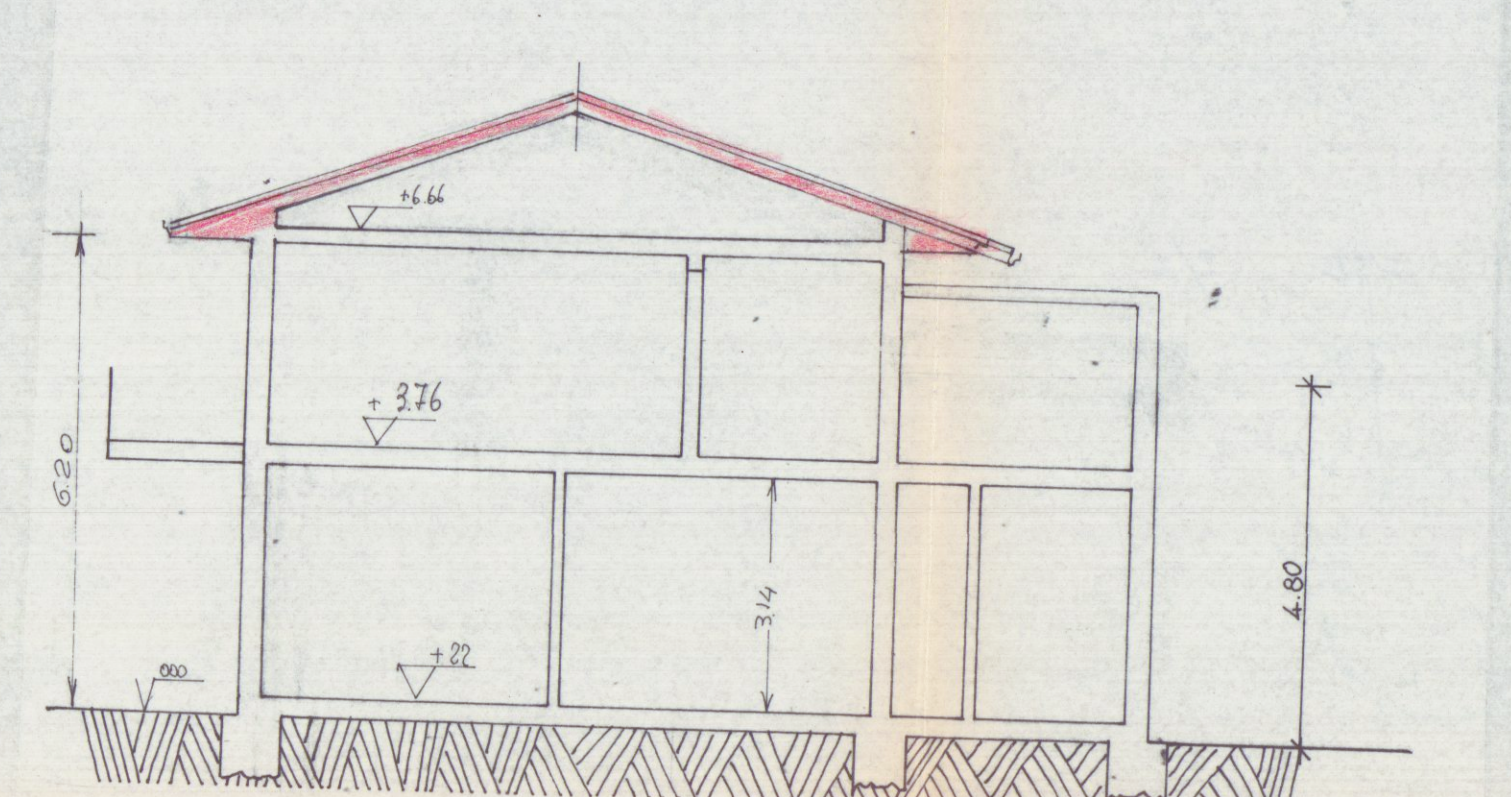

PIANTA DELLA COPERTURA

