


OGGETTO:
CONDONO EDILIZIO
L. N° 424/94

Architetto
Bertani Enio
Via Agricola
n° 45 Loc. Fossola
Tel. 0585/843307

TAV. 1

UBICAZIONE:
VIA AMENDOLA N° 22
LOCALITA' NAZZANO
COMUNE DI CARRARA

PROPRIETA': A.T.E.R. IL TECNICO


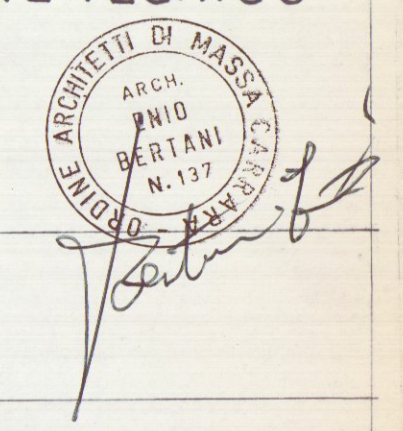


ASSEGNATARIO: DOTT. BATTISTA


ELABORATI GRAFICI:
PIANTE_PROSPETTI.SEZIONE
STRALCIO CATASTALE
SVILUPPO

SCALA 1:100
" " 1:1000
" " 1:500


CONFORME ALLA
MAPPA CATASTALE

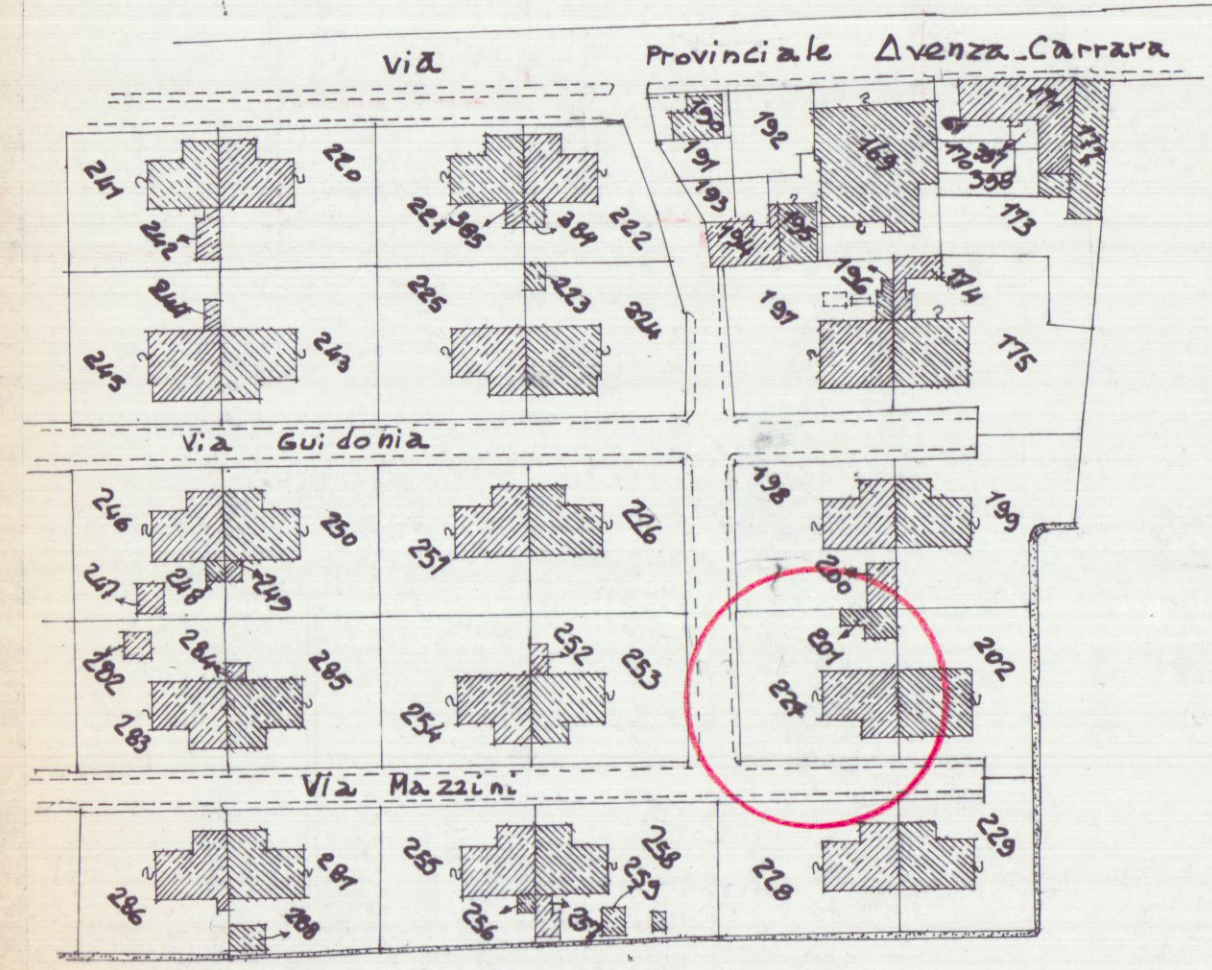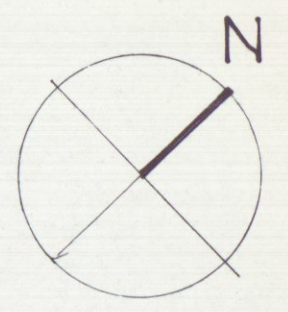

STRALCIO CATASTALE
FOGLIO 75 MAPP. 201_227
RAPP. 1:1000

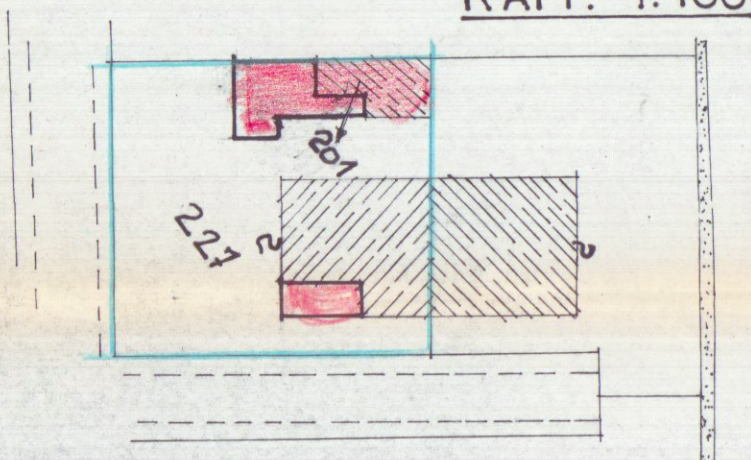


SVILUPPO RAPP. 1:500

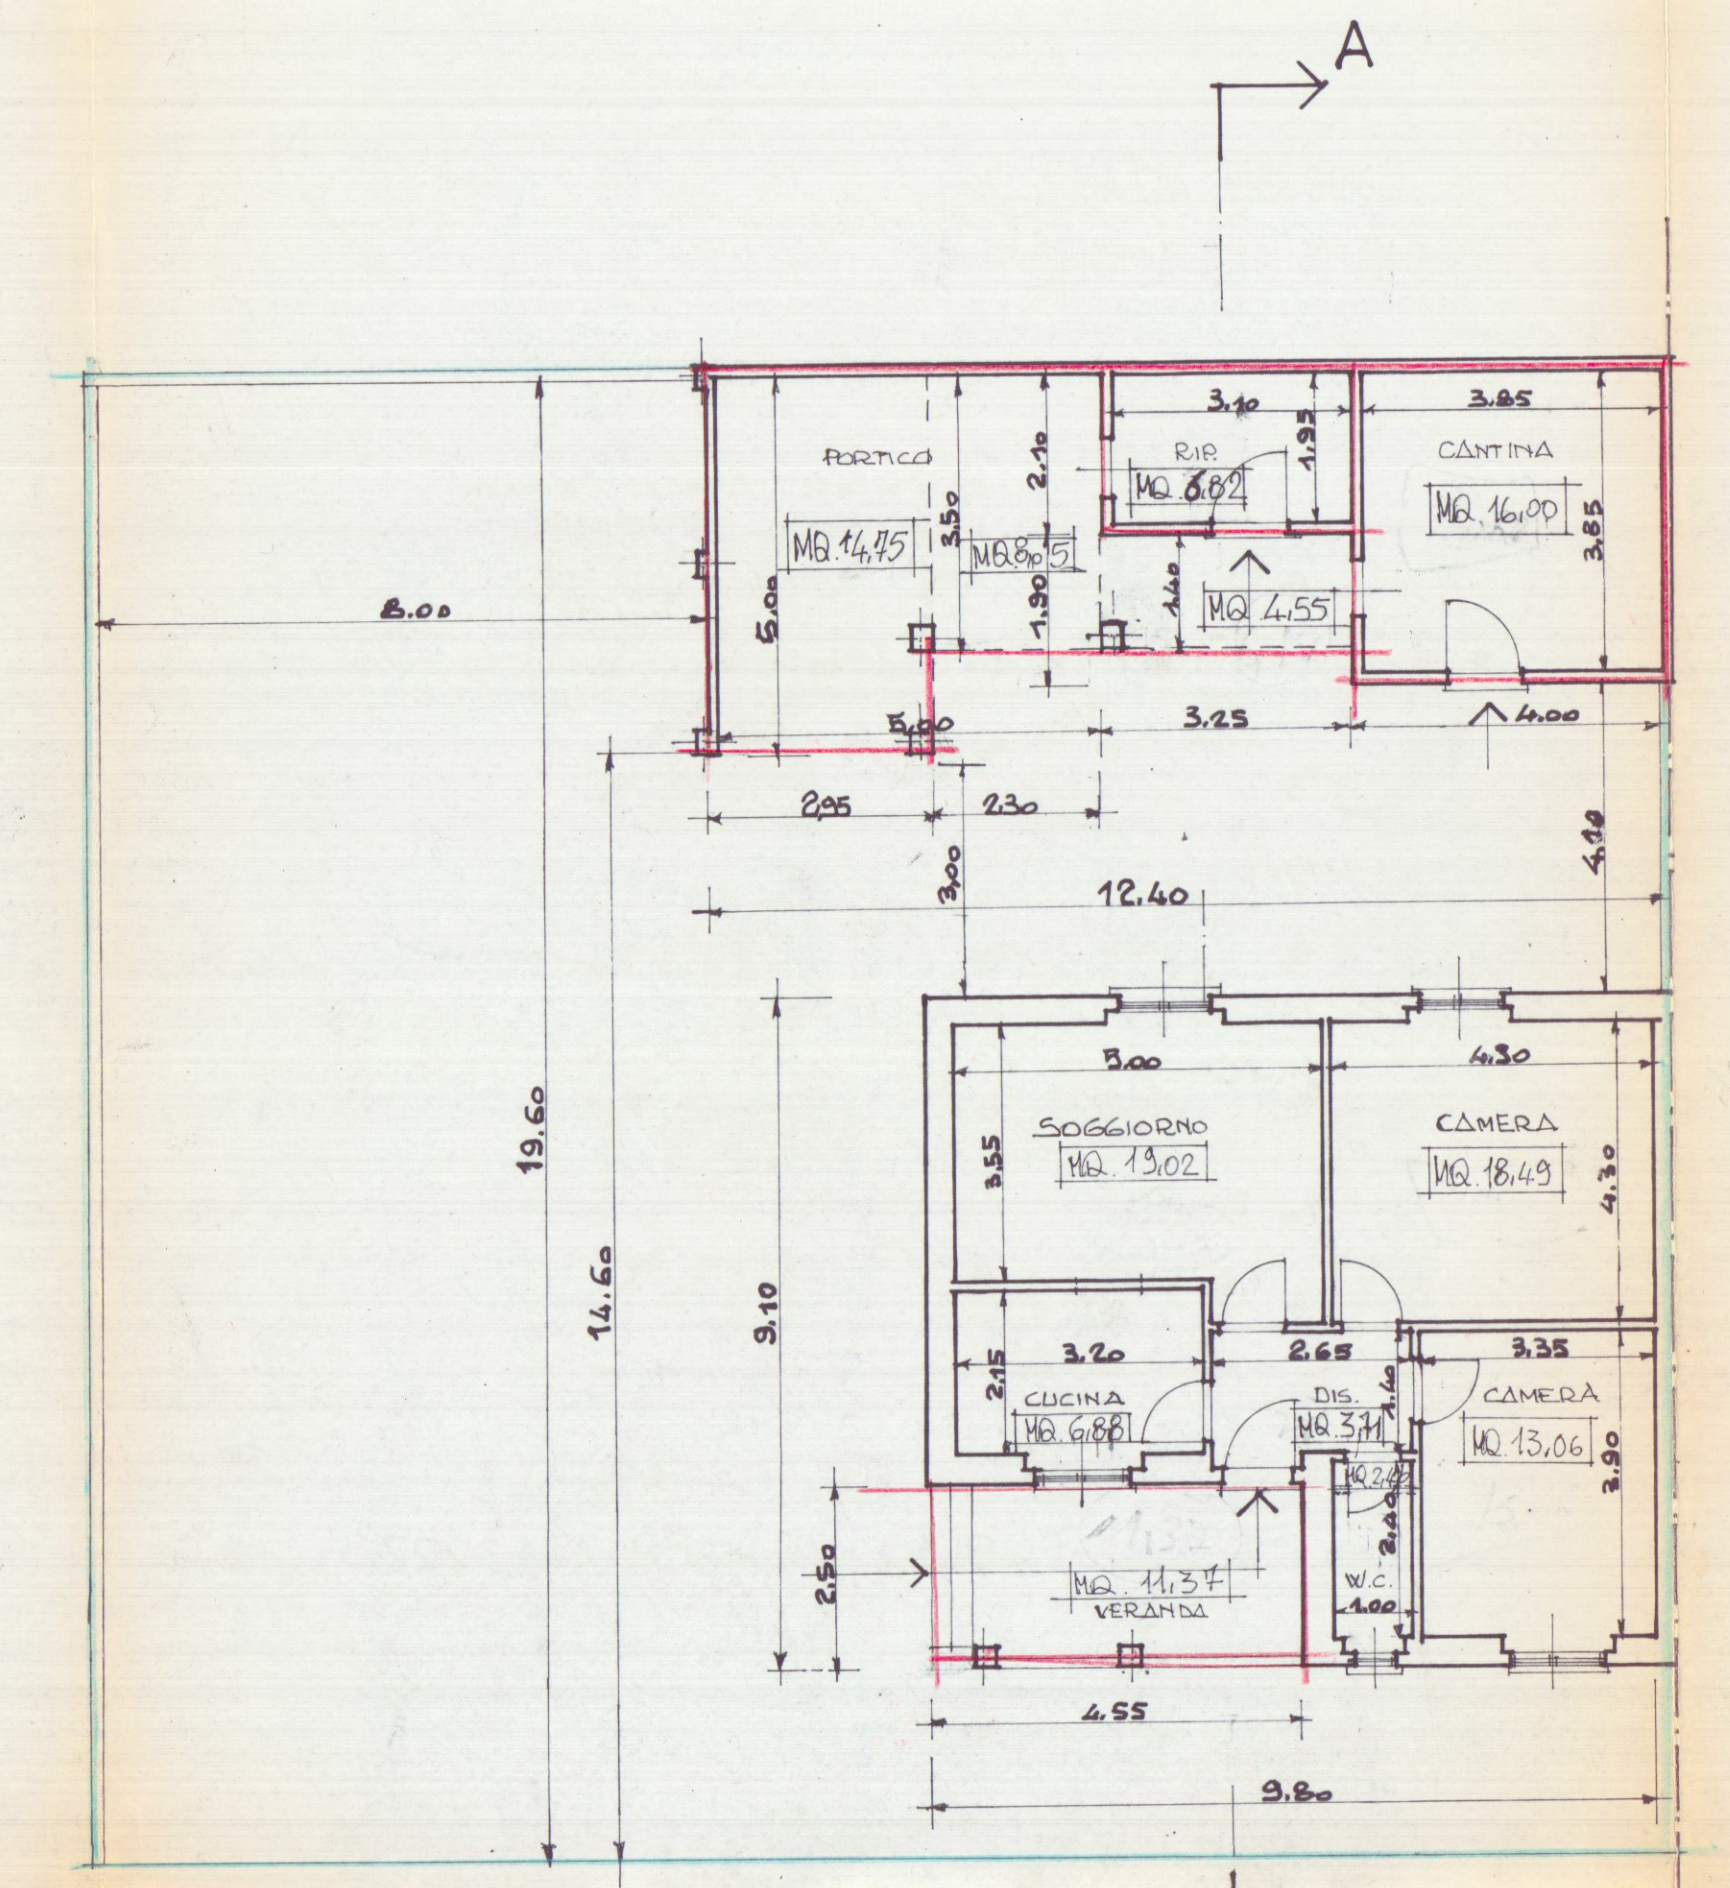


Via Amendola

PIANTA

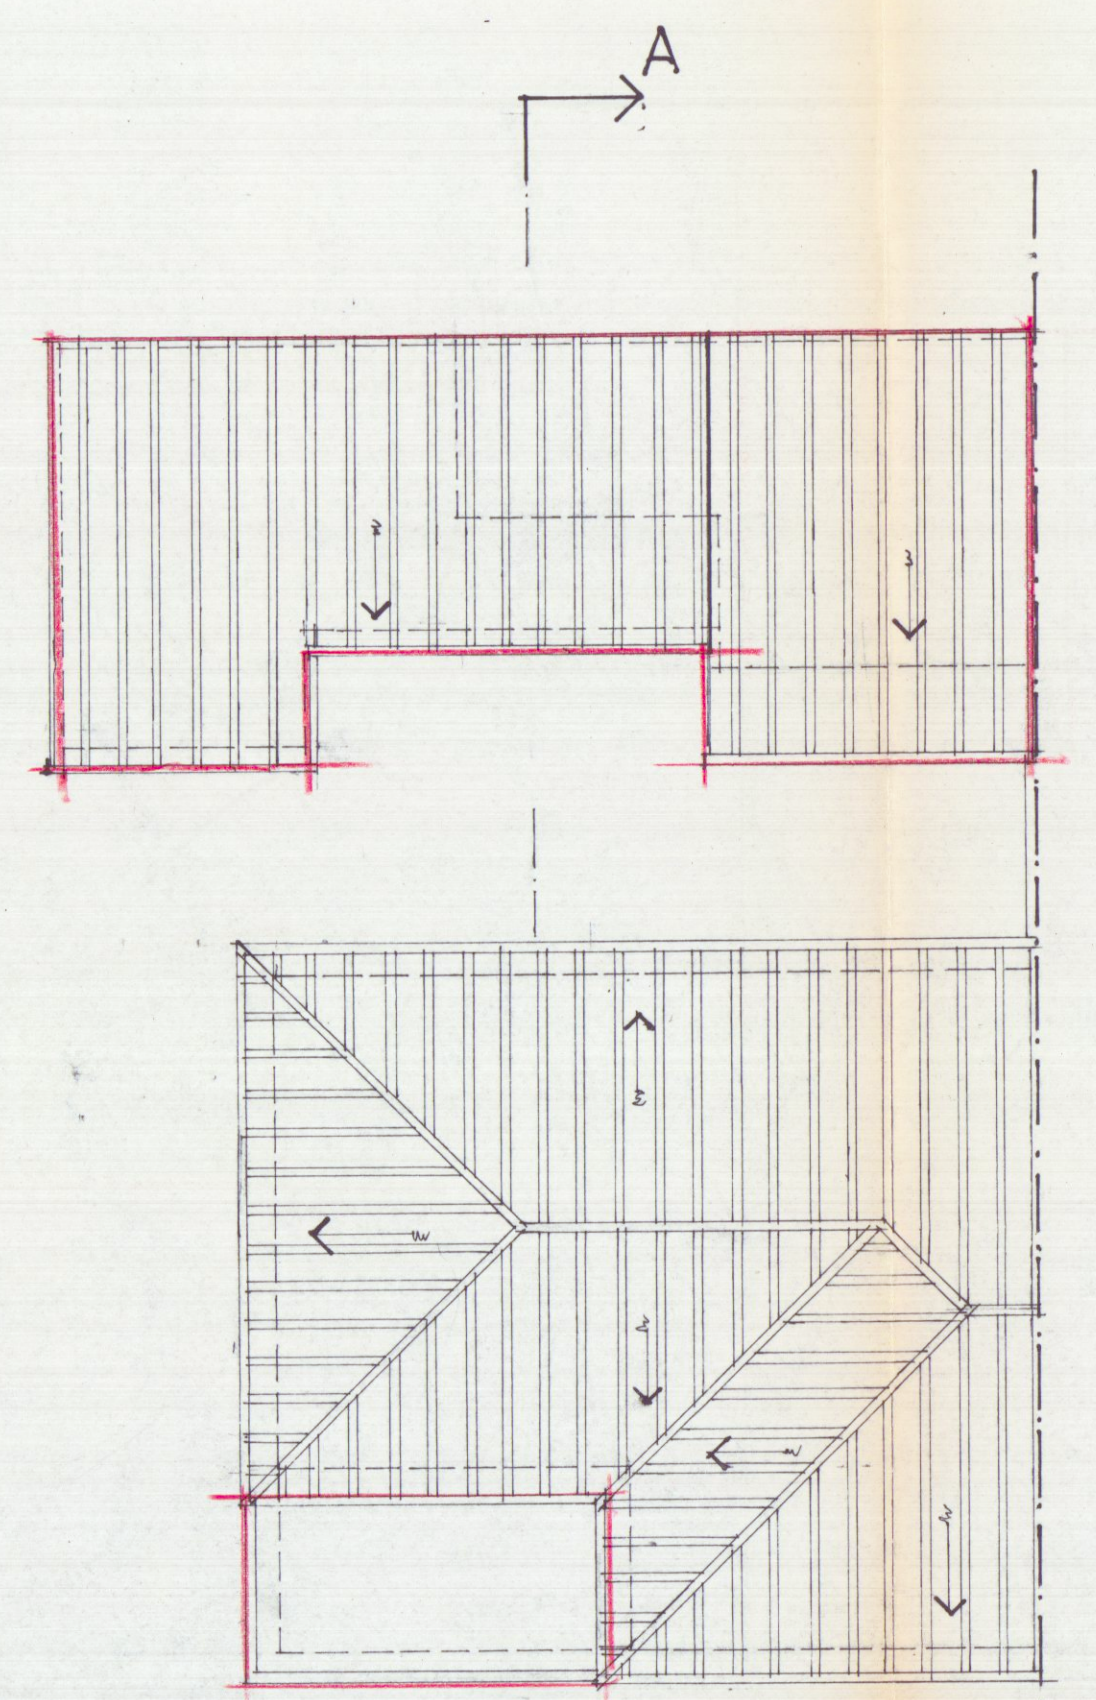


Via Amendola


COPERTURA

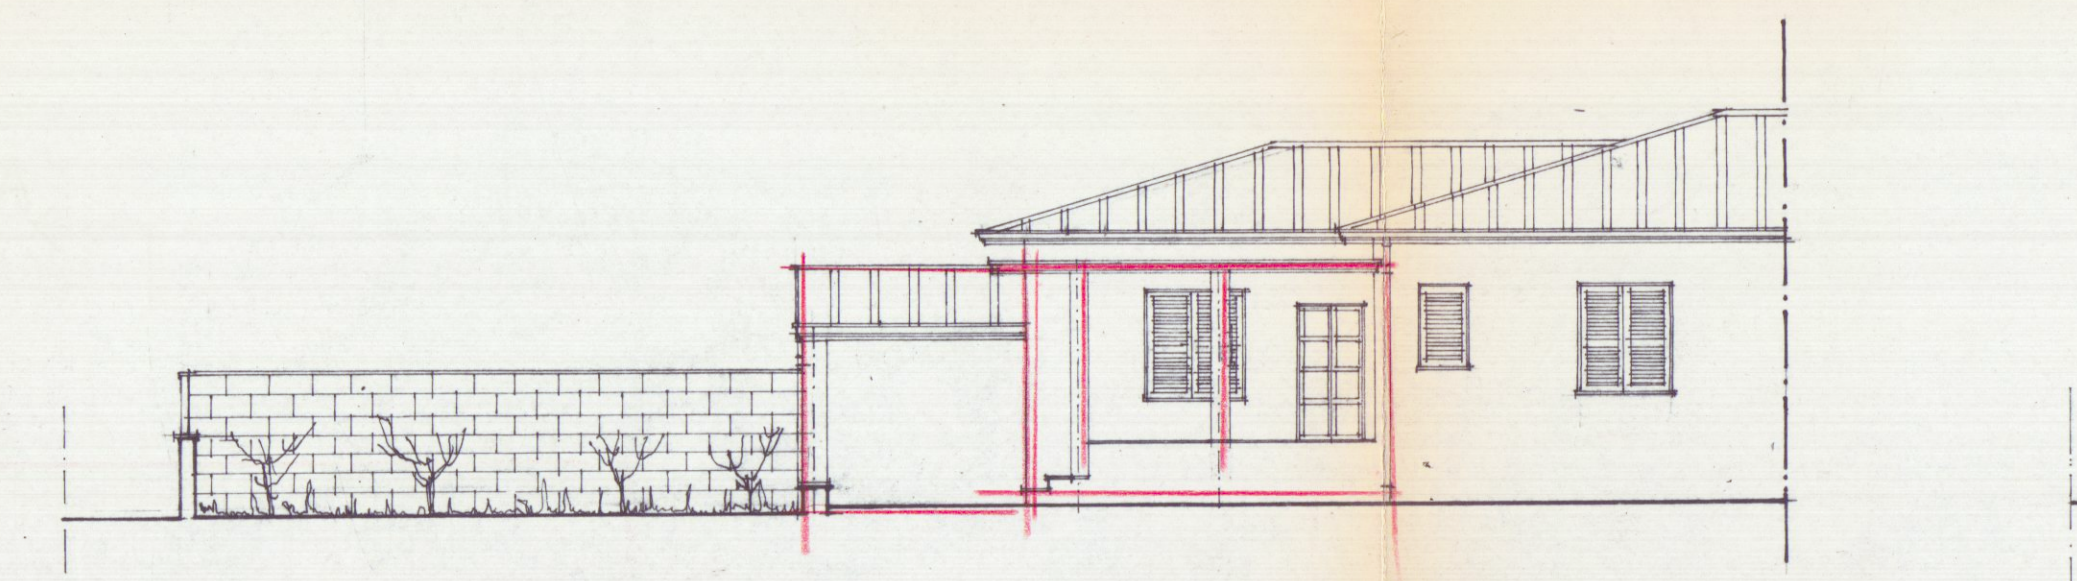


PROSPETTO EST

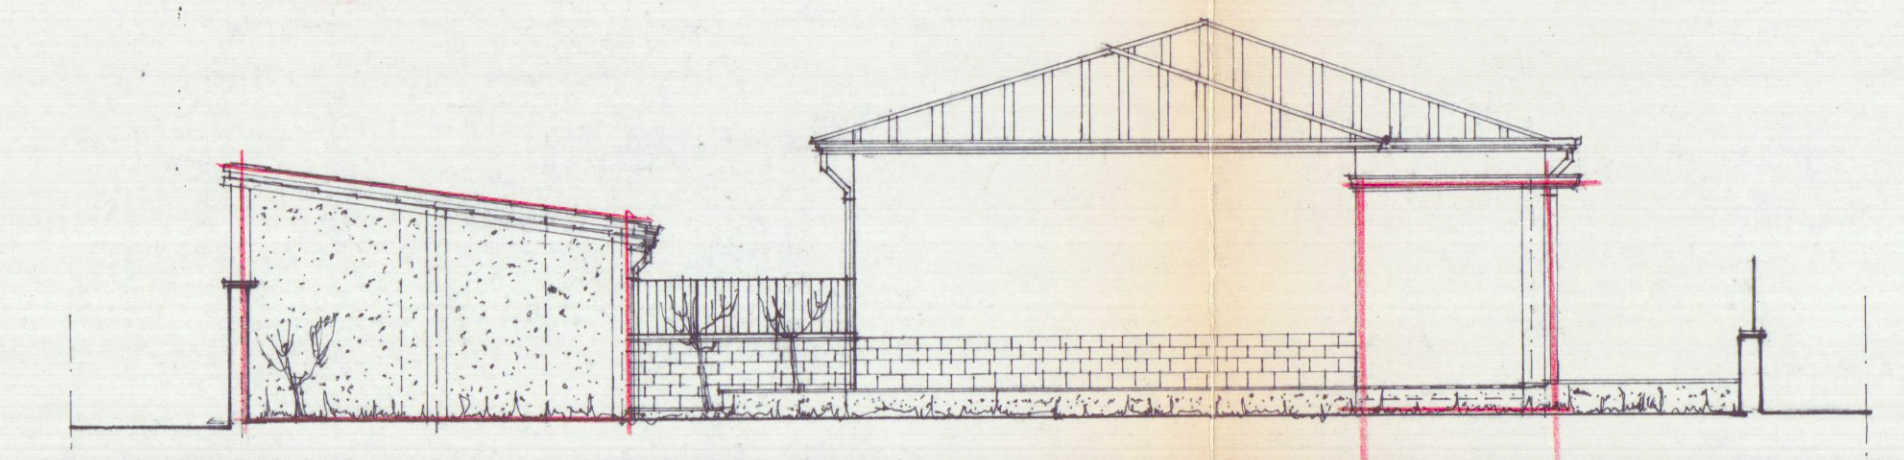

PROSPETTO SUD

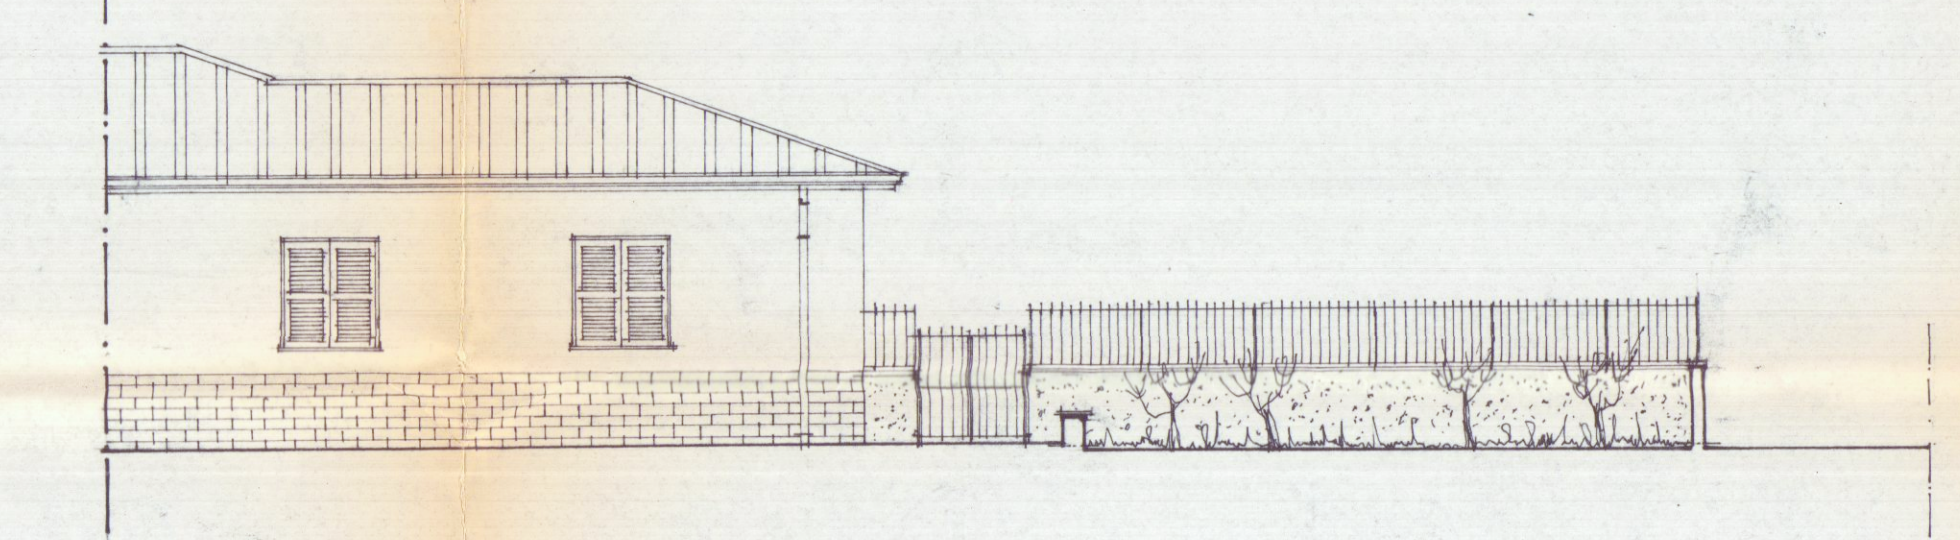


PROSPETTO OVEST

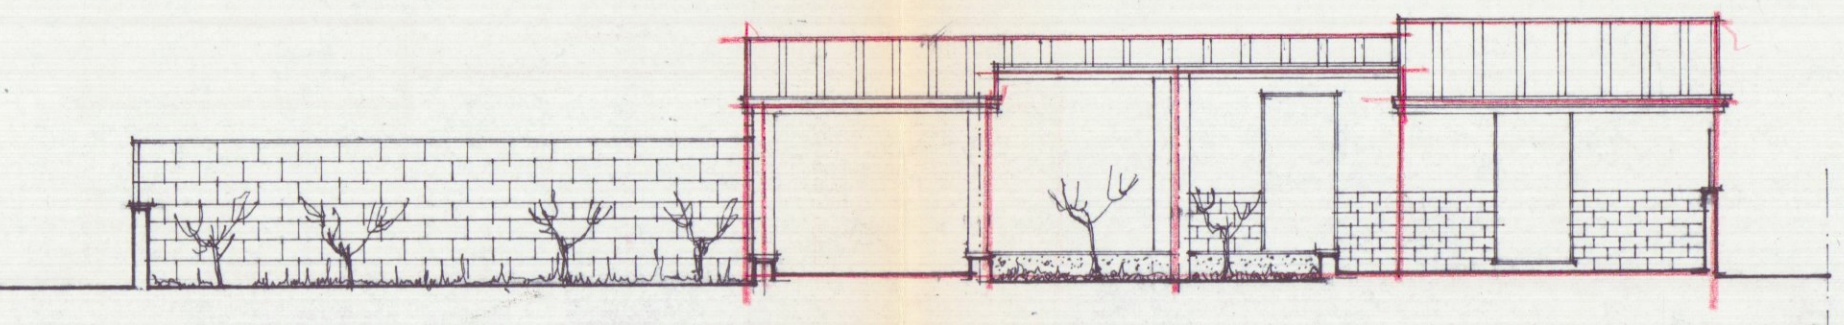

PROSPETTO EST

SEZIONE A-A

3	4	2	1
		5	

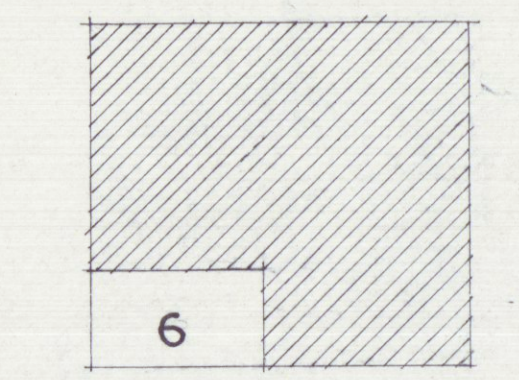

SUPERFICIE OGGETTO
DI SANATORIA

1. 4.00 x 4.00 = MQ. 16.00 x h. MEDIA 2.70 = MC. 43.20
2. 3.25 x 2.10 = 4. 6.82 x h. 2.85 = MC. 19.43
TOT. MQ. 22.82 TOT. MC. 62.63

PORTICO
3. 5.00 x 2.95 = MQ. 14.75
14.75 x h. MEDIA 2.70 = MC. 39.82
4. 3.50 x 2.30 = MQ. 8.05
8.05 x h. MEDIA 2.70 = MC. 21.73
5. 3.25 x 1.40 = MQ. 4.55
4.55 x h. MEDIA 2.70 = MC. 12.28
TOTALE MQ. 27.35
TOTALE MC. 73.83

VERANDA
6. 4.25 x 2.50 = MQ. 11.37
11.37 x h. 2.70 = MC. 30.69