

23 GIU 1998

**2eMMe STUDIO TECNICO ASSOCIATO**  
GEOMETRI SAGLIANO-ZANNONI

Viale XX settembre, 268 54031 Avenza Carrara tel. 0595/50187

**DITTA COMMITTENTE GIULIANI DESIDERIO - CARRARA**

**OGGETTO:**  
PROGETTO PER LA RISTRUTTURAZIONE DI FABBRICATO DI CIVILE ABITAZIONE SITO IN MARINA DI CARRARA VIA ARGINE DESTRO

**DATI DI PROGETTO**  
PLANIMETRIA-SUP.E VOL.PROGETTO



DATA 5/98 FG. 107 MAPP.N. 54-55-91-92-146

TAV. 5





SCALA 1:200

VARIANTE

17 GIU 1998

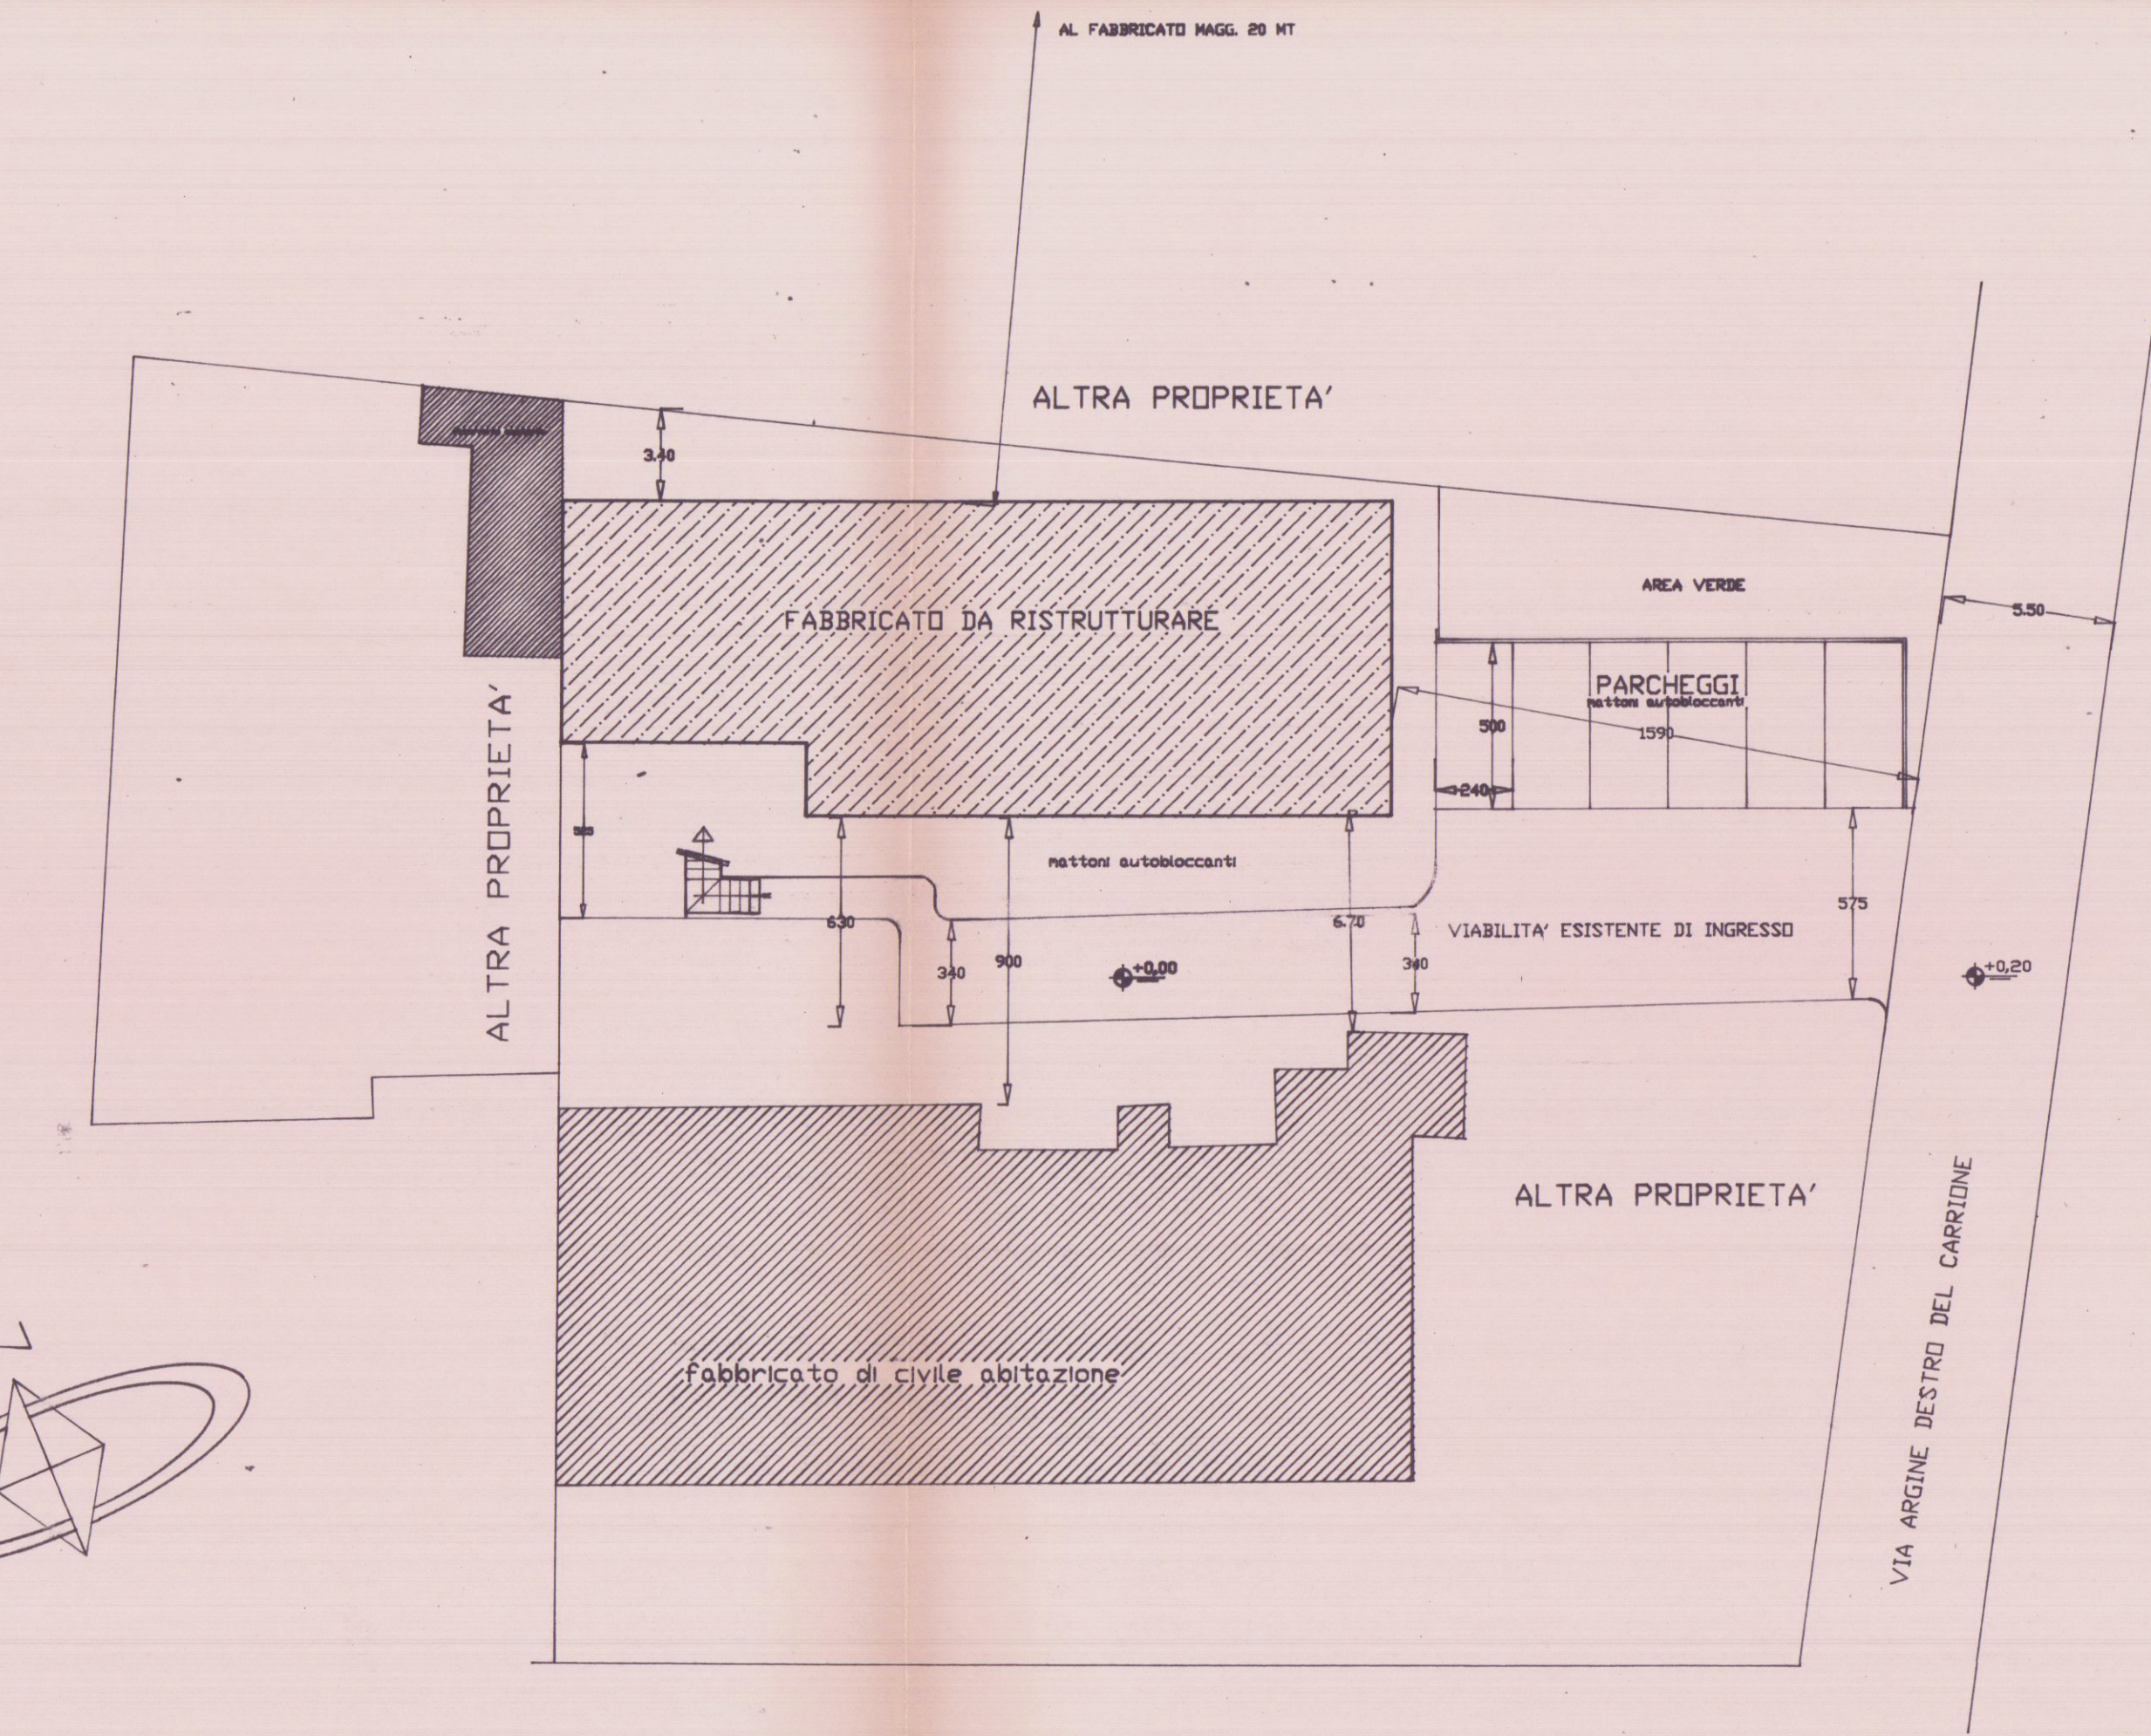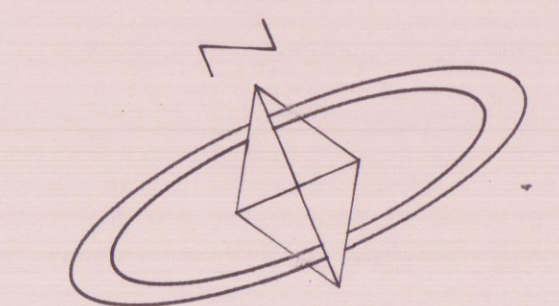

PLANIMETRIA DI PROGETTO SCALA 1/200

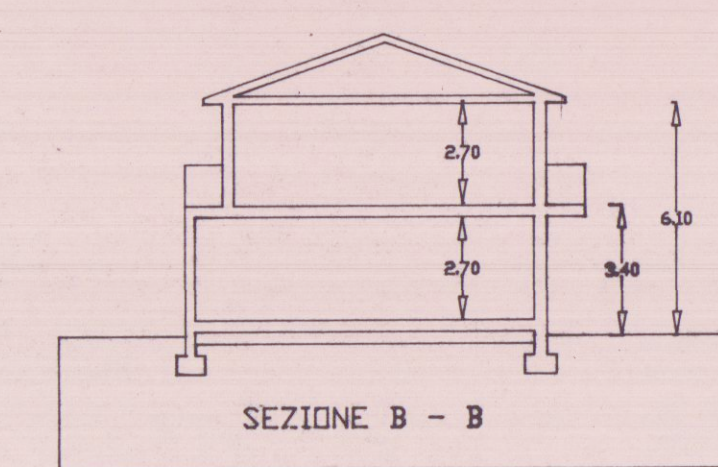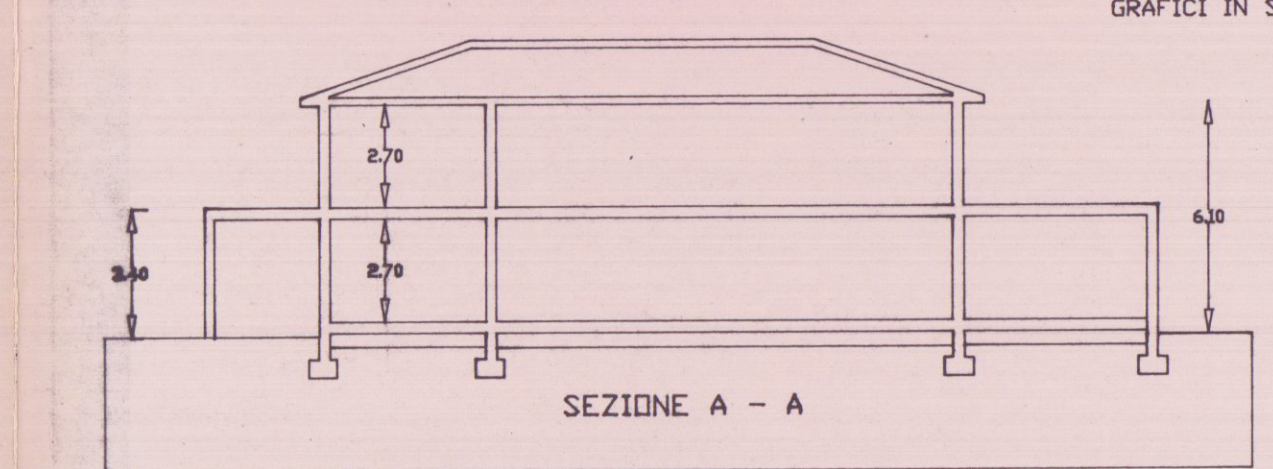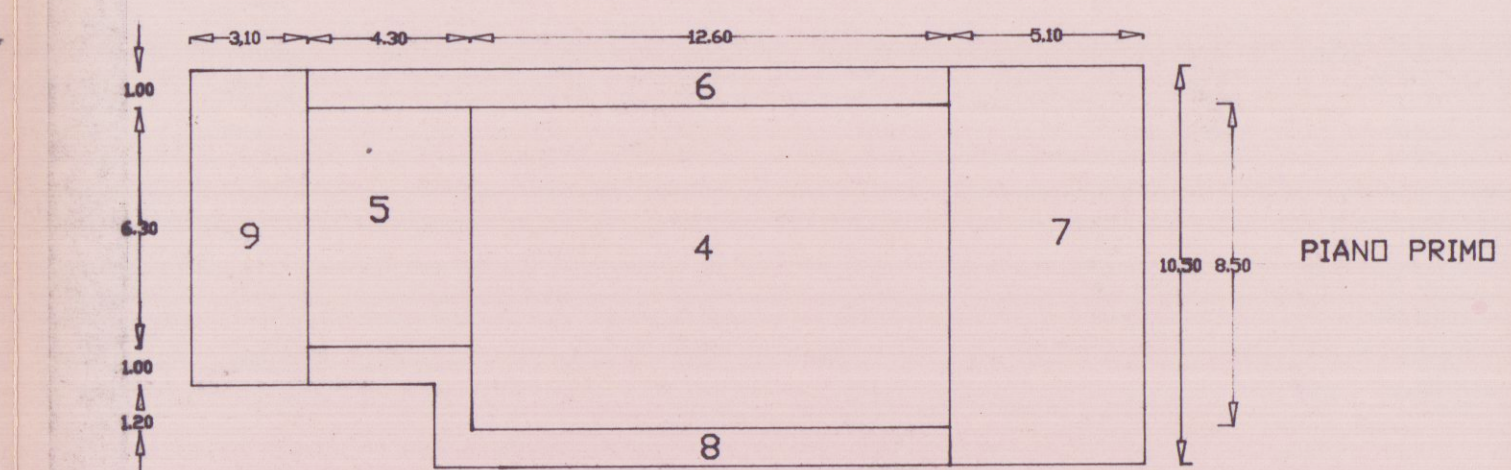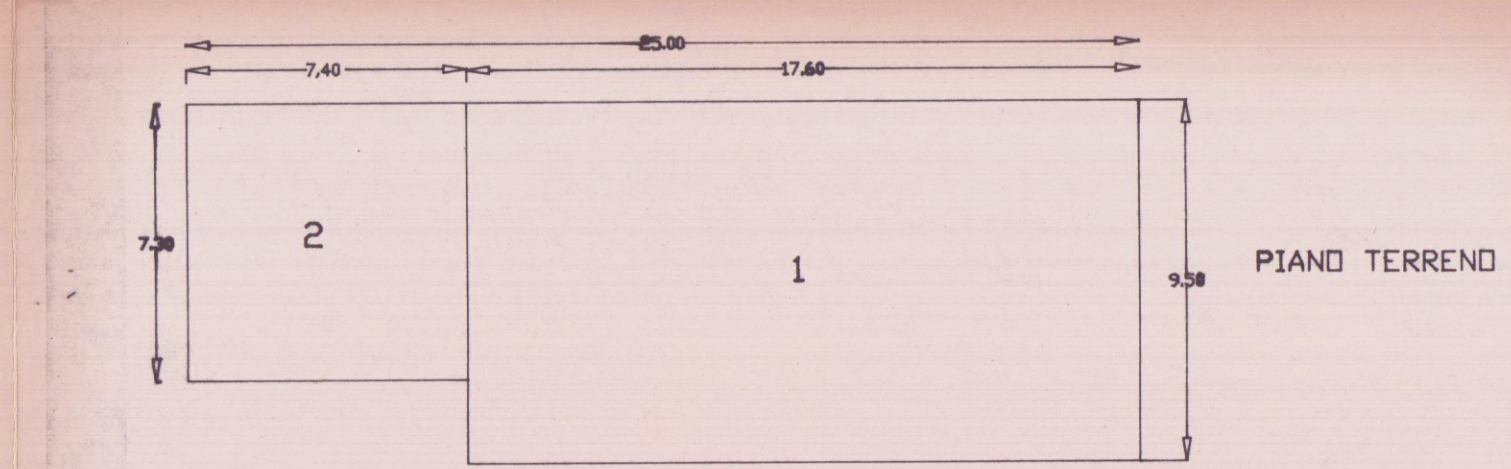

**SUPERFICI E VOLUMI IN PROGETTO**

| PIANO TERRENO |                   |          |                   |
|---------------|-------------------|----------|-------------------|
| 1-            | 17.60x9.50=167.20 | x 3.40 = | 568.48 abitazione |
| 2-            | 7.30x7.40=54.02   | x 3.40 = | 183.67 abitazione |

S.L. = 221.22 mq V= 752.15 mc

| PIANO PRIMO |                   |          |                   |
|-------------|-------------------|----------|-------------------|
| 4-          | 12.60x8.50=107.10 | x 2.70 = | 289.17 abitazione |
| 5-          | 6.30x4.30=27.09   | x 2.70 = | 73.14 abitazione  |
| 6-          | 16.90x1.00=16.90  |          | terrazzo          |
| 7-          | 10.50x5.10=53.55  |          | terrazzo          |
| 8-          | 19.10x1.00=19.10  |          | terrazzo          |
| 9-          | 8.30x3.10=25.73   |          | terrazzo          |

249.47 mq V.= 362.31 mc

VOLUME VARIANTE ..... 1114.46 MC.

VOLUME ESISTENTE ..... 1126.15 MC

VOLUME APPROVATO con conc. edil. del 26/05/97 1100.33 MC.

1100.33 MC < 1114.46 MC < 1126.15 MC.