

17 LUG. 1978
 DOTT. FRANCO MENCONI - ARCHITETTO
 CARRARA - Via M. D'Azeglio, 3 - Tel. 70535
 PATELLI VINCENTO
 PATELLI VINCENTO
 FABBRICATO
 NELLA LOTIZZAZIONE
 MADIRA DI C. VIA M. FIORILLO
 PLANIMETRIE
 1 ED
 I:1000 / I:500

IL SOLUZIONE APPROVATO
 17 LUG. 1978
 CONTROLLATO
 AL MUNICIPIO




Approvato dal Sindaco alle condizioni indicate nel permesso di costruzione n. 98 del 17 LUG. 1978
 LING. CAPO





ZONA ENLIZIA 'B'
 (CONSERVATORIO LINEA ROSSA)
 PIANI 6+ATICO
 #. 24 (COMPLESSO ATICO)
 INDICE 6 mc./mq.
 Vedi PLATIVOLUMETRICO approvato

VEDERE PUBBLICO

PLANIMETRIA CATASTALE
 Foglio 102 - SCALA 1:1000

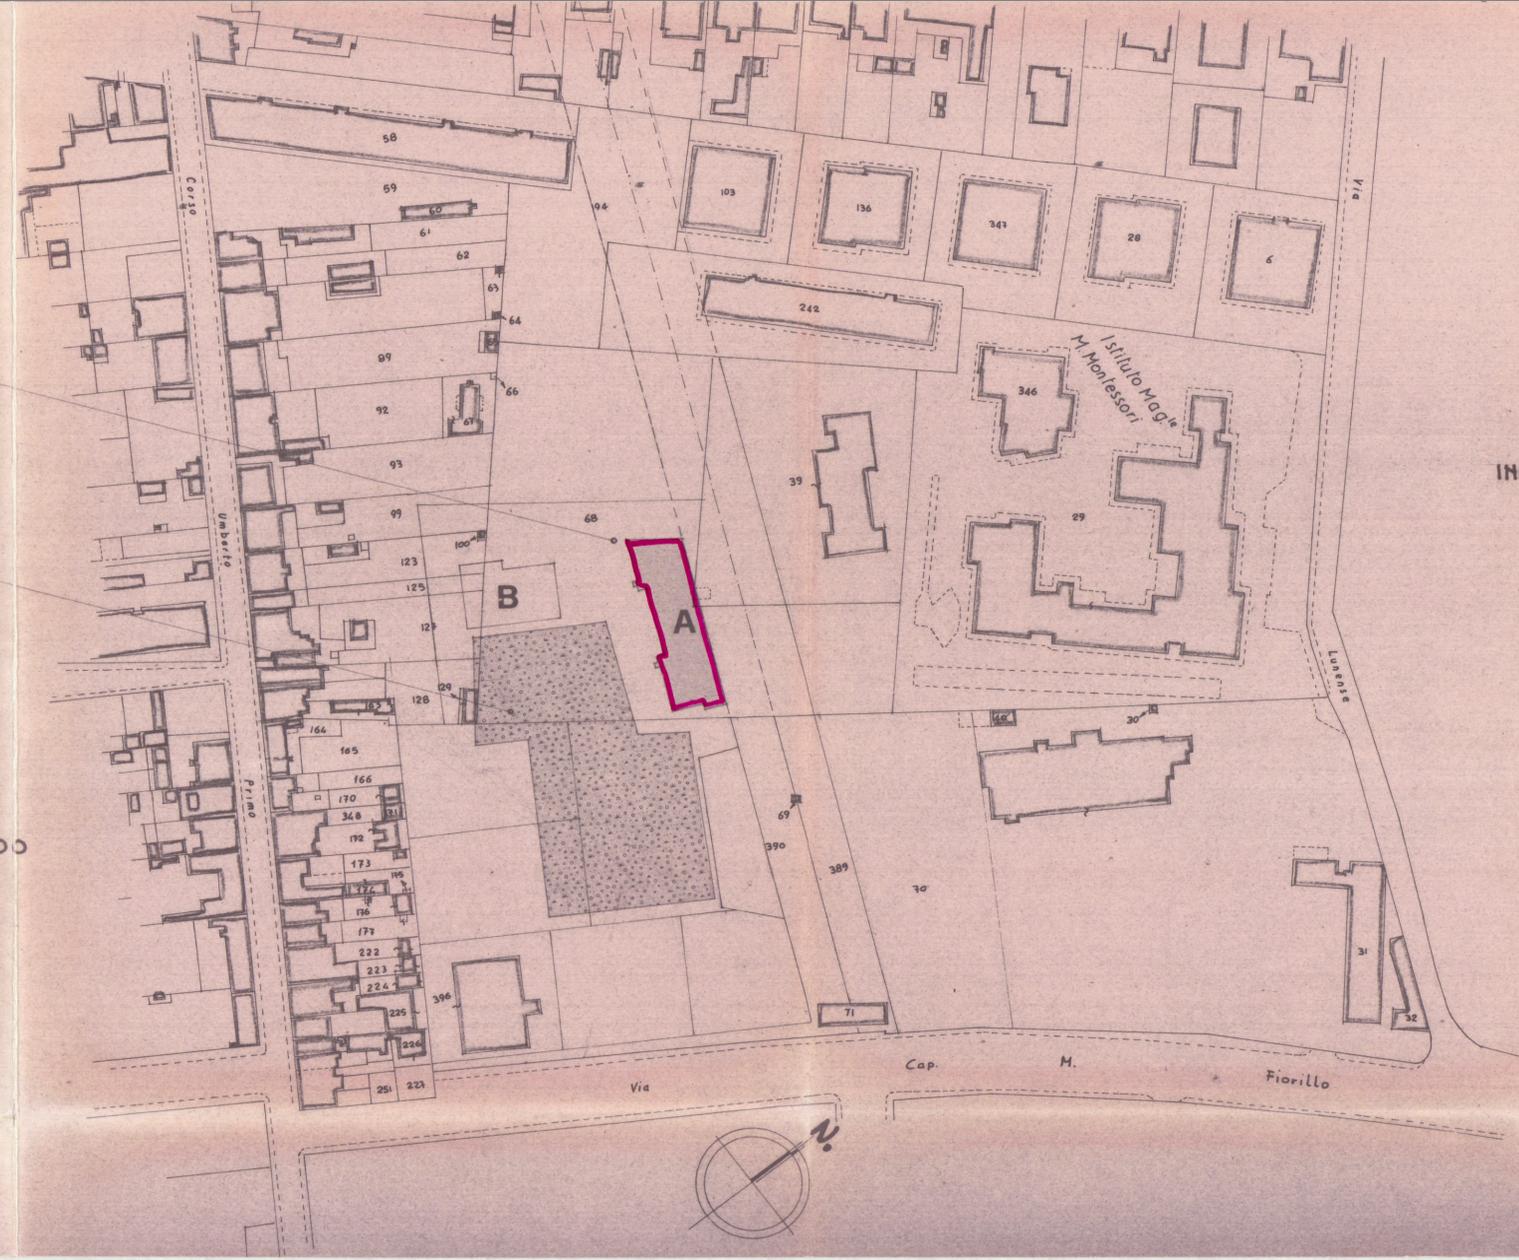


INGRANIMENTO
 1:500

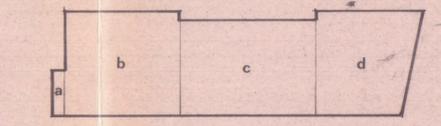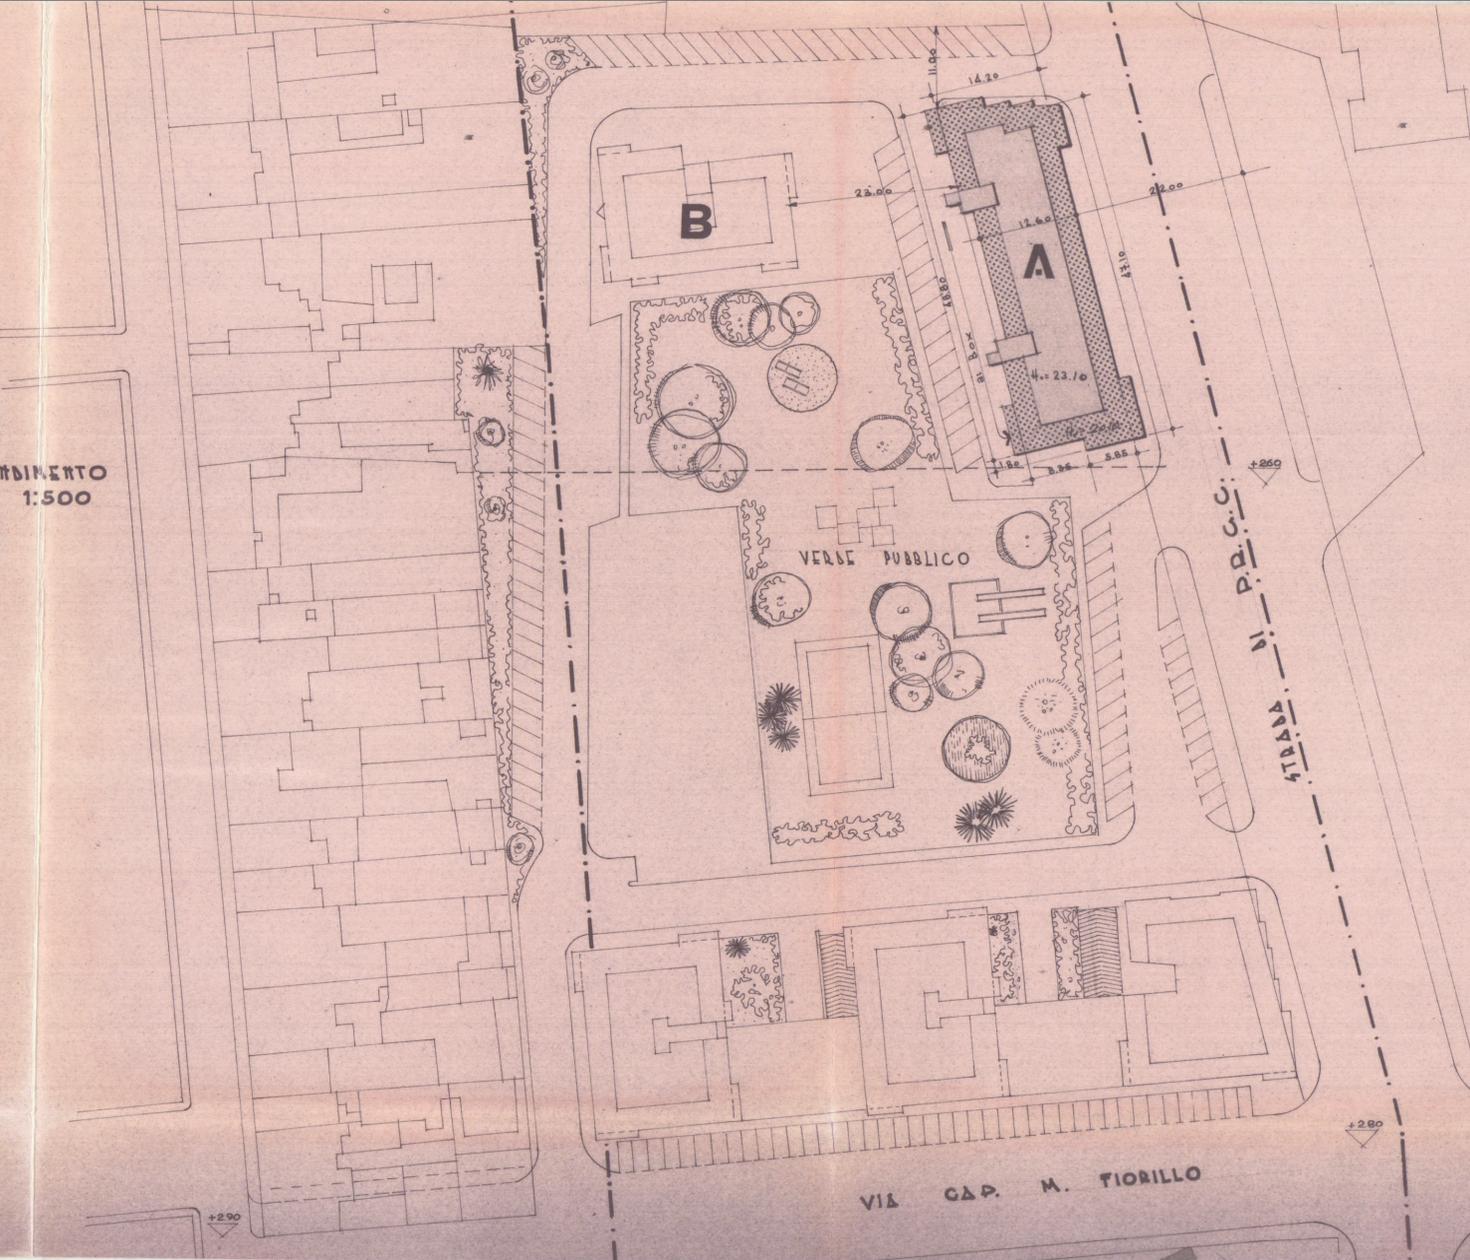


a	$5.85 \times 1.80 = \text{mq.}$	10.53
b	$14.20 \times 15.70 = \text{mq.}$	222.34
c	$12.60 \times 18.30 = \text{mq.}$	230.58
d	$14.20 \times \frac{14.80 + 11.30}{2} = \text{mq.}$	185.31
		649.36 x 5.10 (H.) = mc. 3311,736
		3418,75
		x 5,25

PIANO TERRA

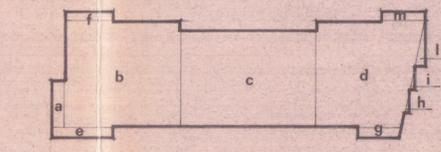

a, b, c, d		649.36
e	$1.50 \times 8.50 = \text{mq.}$	12.75
f	$1.50 \times 6.70 = \text{mq.}$	10.05
g	$1.50 \times \frac{6.00 + 6.35}{2} = \text{mq.}$	9.725
h	$3.10 \times 0.75 : 2 = \text{mq.}$	1.1625
i	$3.10 \times 0.75 : 2 = \text{mq.}$	1.1625
l	$6.30 \times 1.20 : 2 = \text{mq.}$	3.78
m	$1.50 \times 6.20 = \text{mq.}$	9.30
		696.8275 x 1500 (H.) = mc. 10.452.412
		10.689,35
		x 15,30

PIANI TIPO

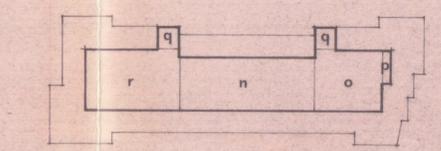

n	$6.60 \times 18.30 = \text{mq.}$	120.78
o	$8.10 \times 9.50 = \text{mq.}$	77.95
p	$5.10 \times 1.20 = \text{mq.}$	6.12
q	$3.00 \times 3.00 \times 2 = \text{mq.}$	18.00
r	$8.20 \times 12.70 = \text{mq.}$	104.14
		376.94 x 2.00 (H.) = mc. 980.82
		980,82
Totale		mc. 14.745
		15104

PIANO ATICO

VIA CAP. M. FIORILLO