


STUDIO ASSOCIATO D.A.L. ING. LUIGI DANESI Via Prov. Carrara-Arezzo n. 91/ter CARRARA Tel. 0585/644630			
COMMITTENTE	LAVORO	OGGETTO	SCALA
CONSORZIO APUANO TRASPORTI	PROGETTO DI COSTRUZIONE DI FABBRICATO DI CIVILE ABITAZIONE	SEZIONI 13 NOV. 1997 COPIA N. 102	1:100 DATA: NOVEMBRE 96
PROGETTISTA: ING. LUIGI DANESI			TAV. 9

SCALA 1:100


A

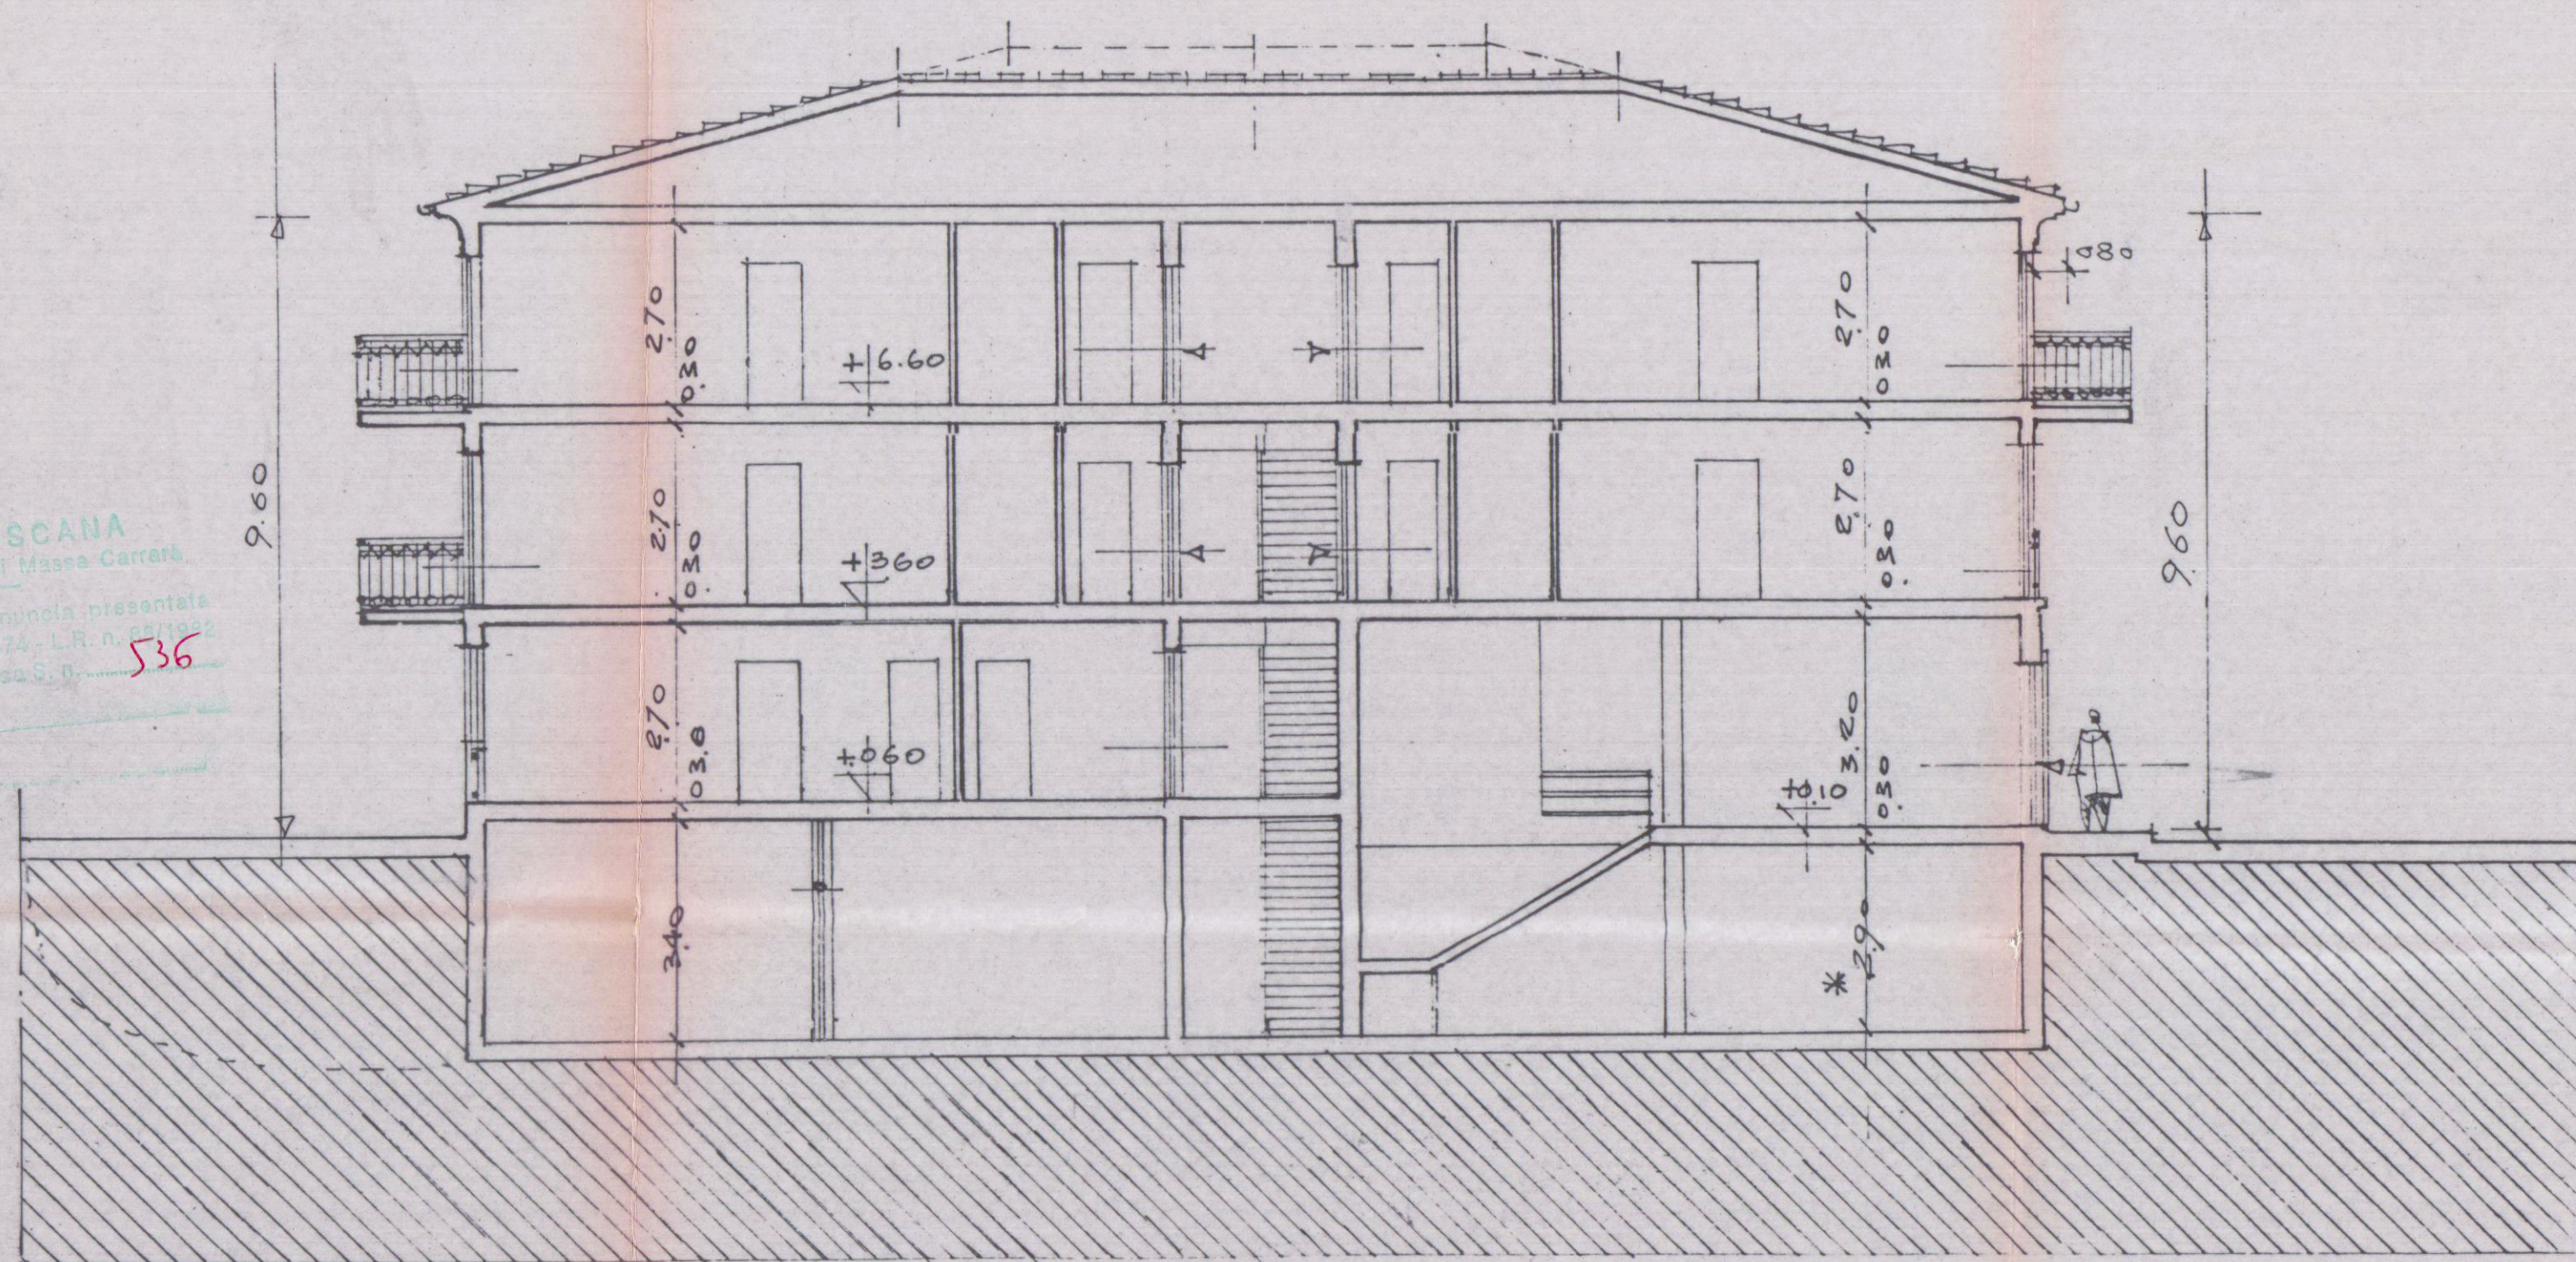

SEZIONE B-B

A

B

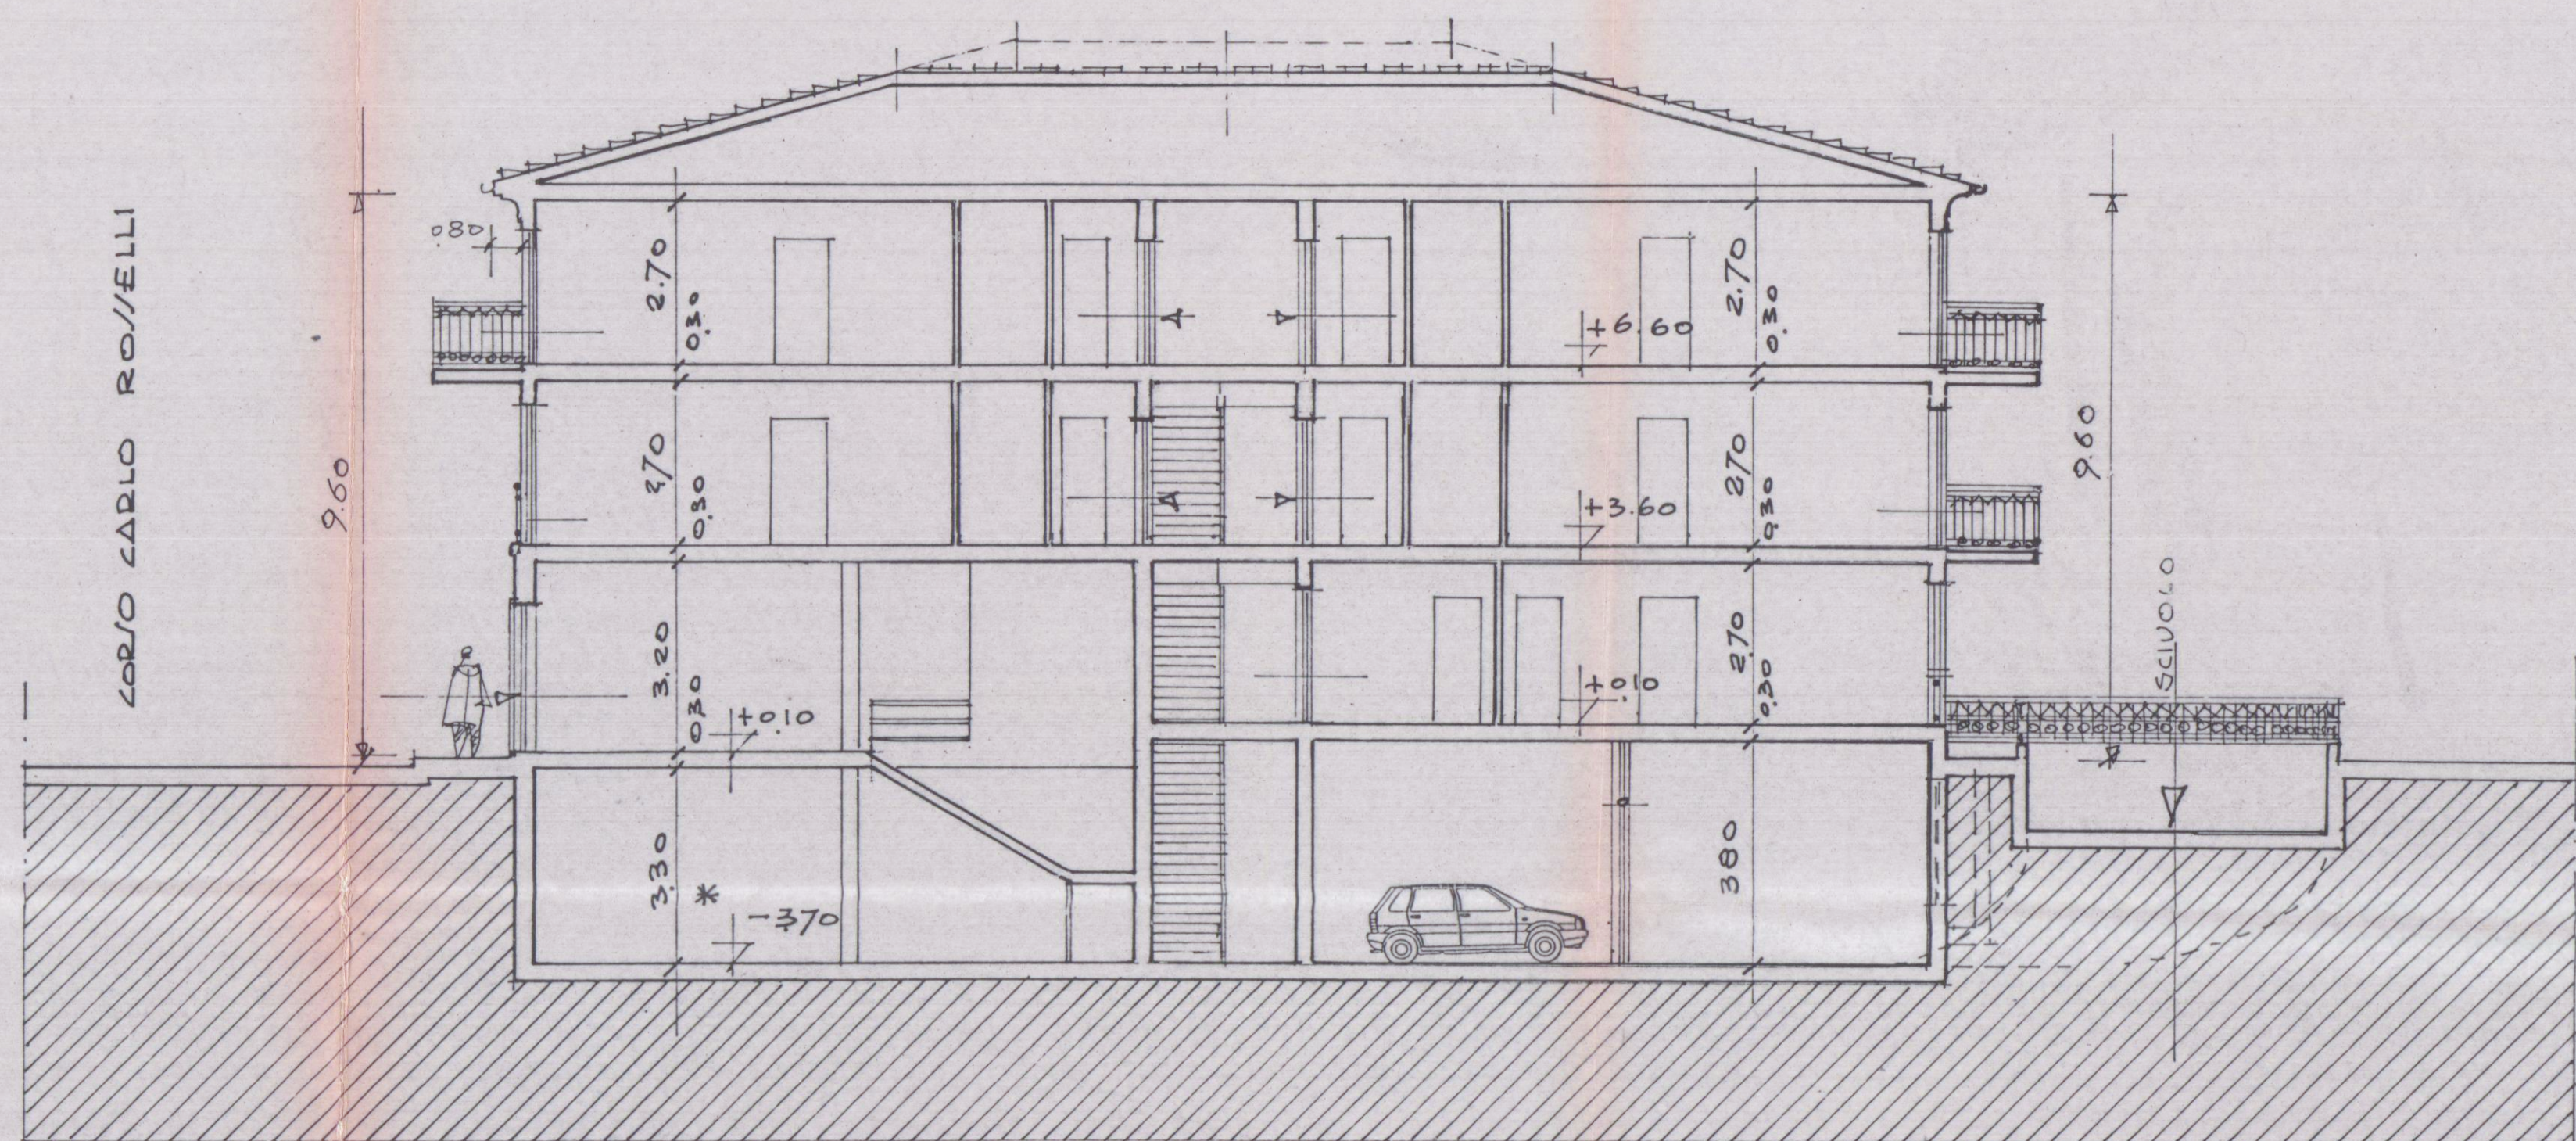

SEZIONE C-C

B

SEZIONE A-A

