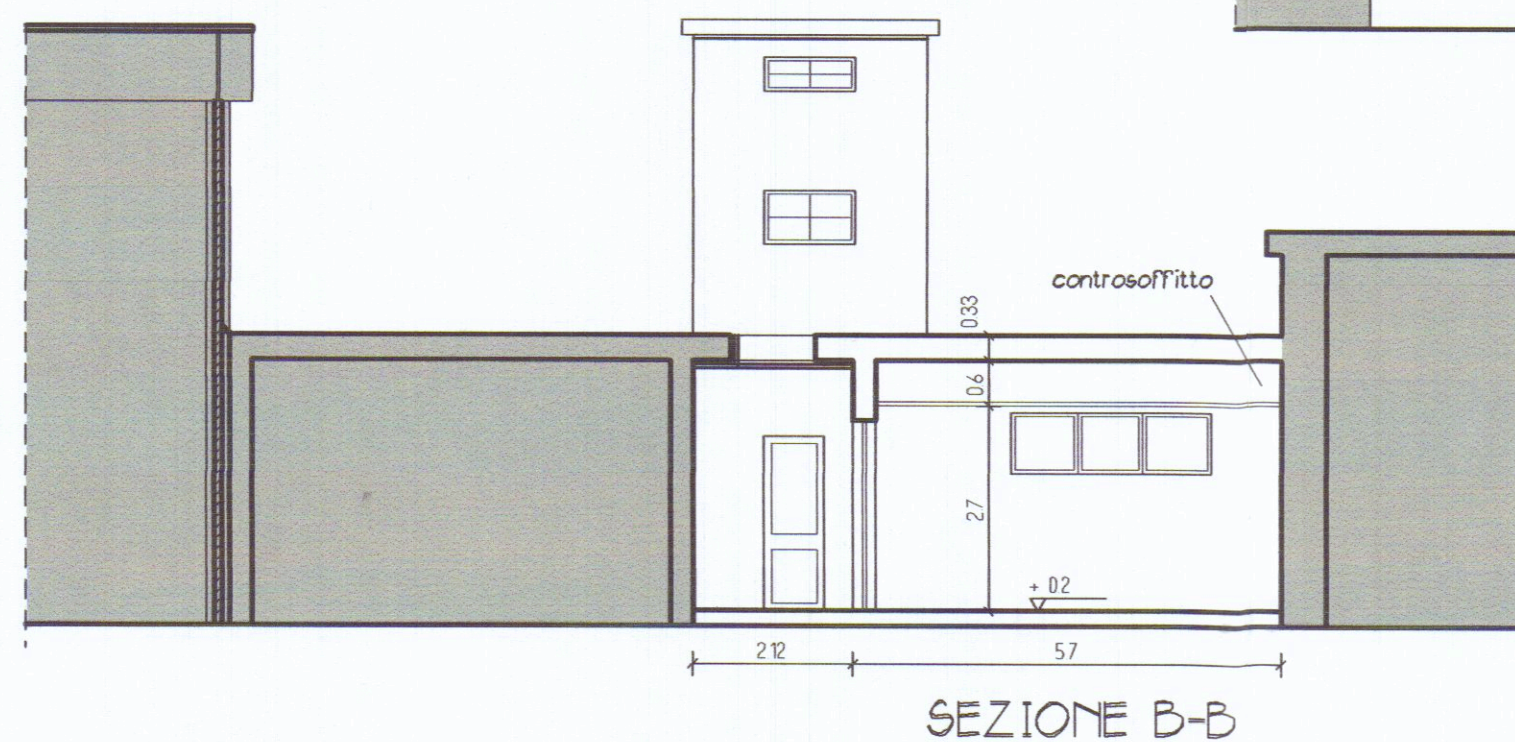
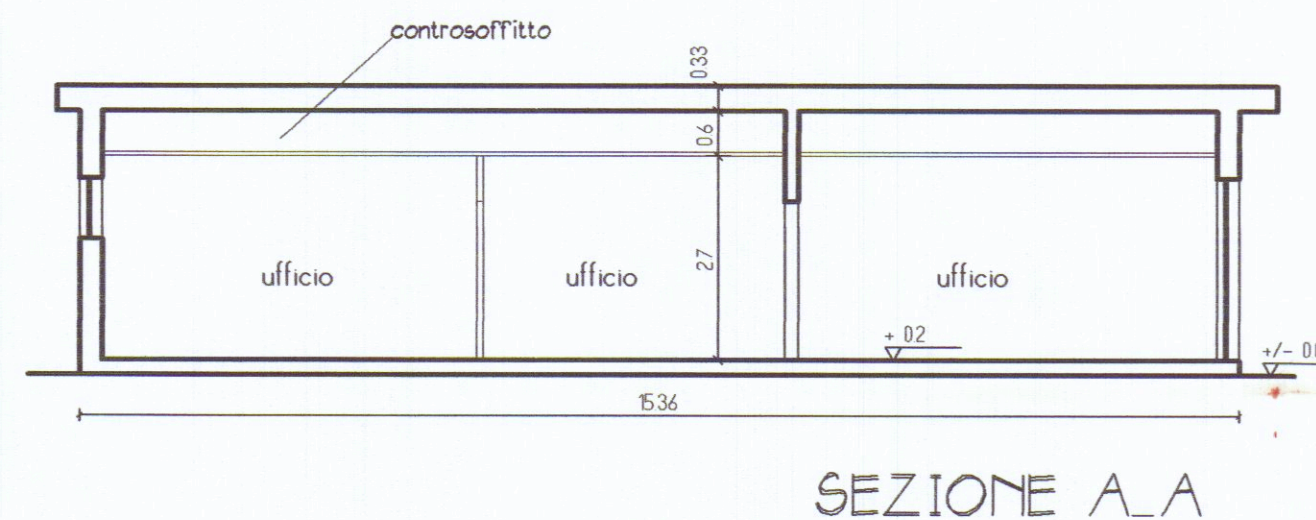
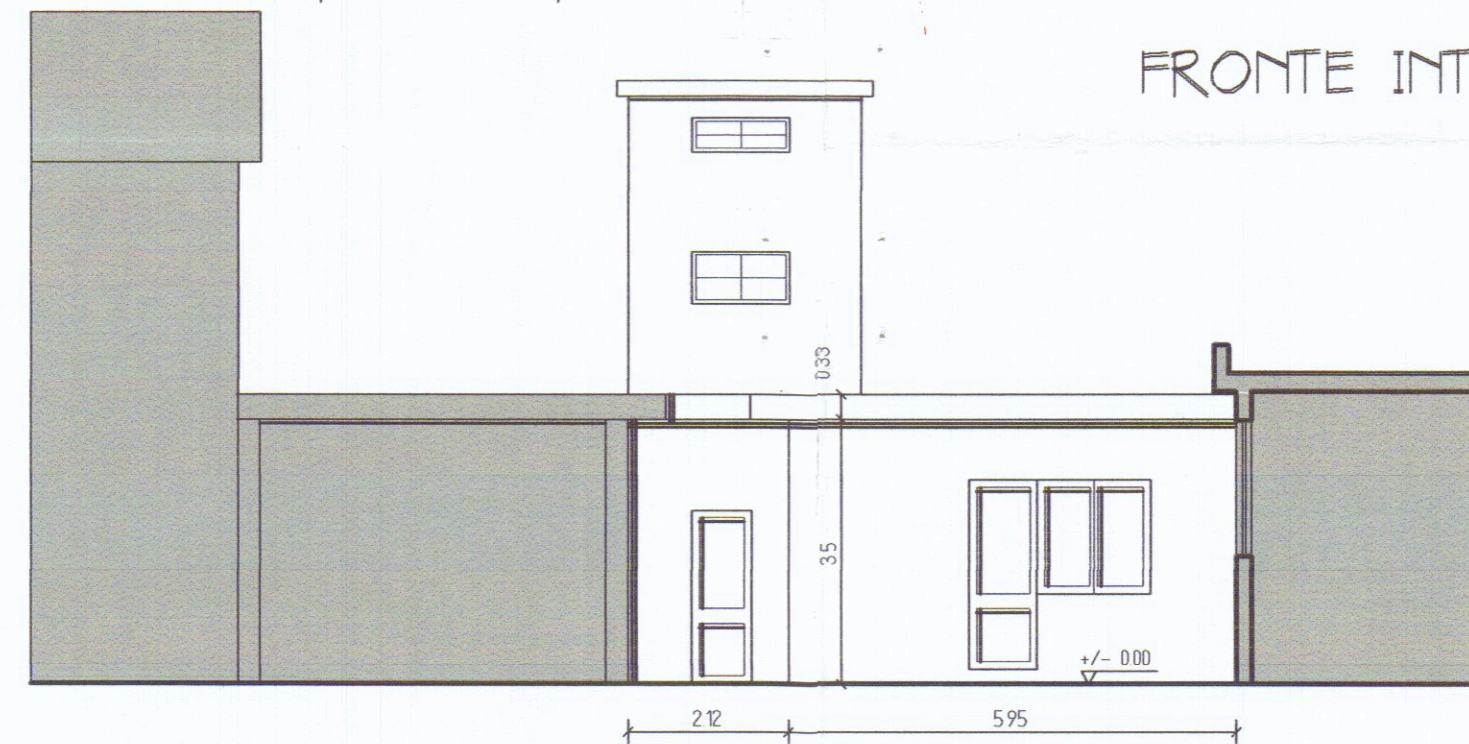
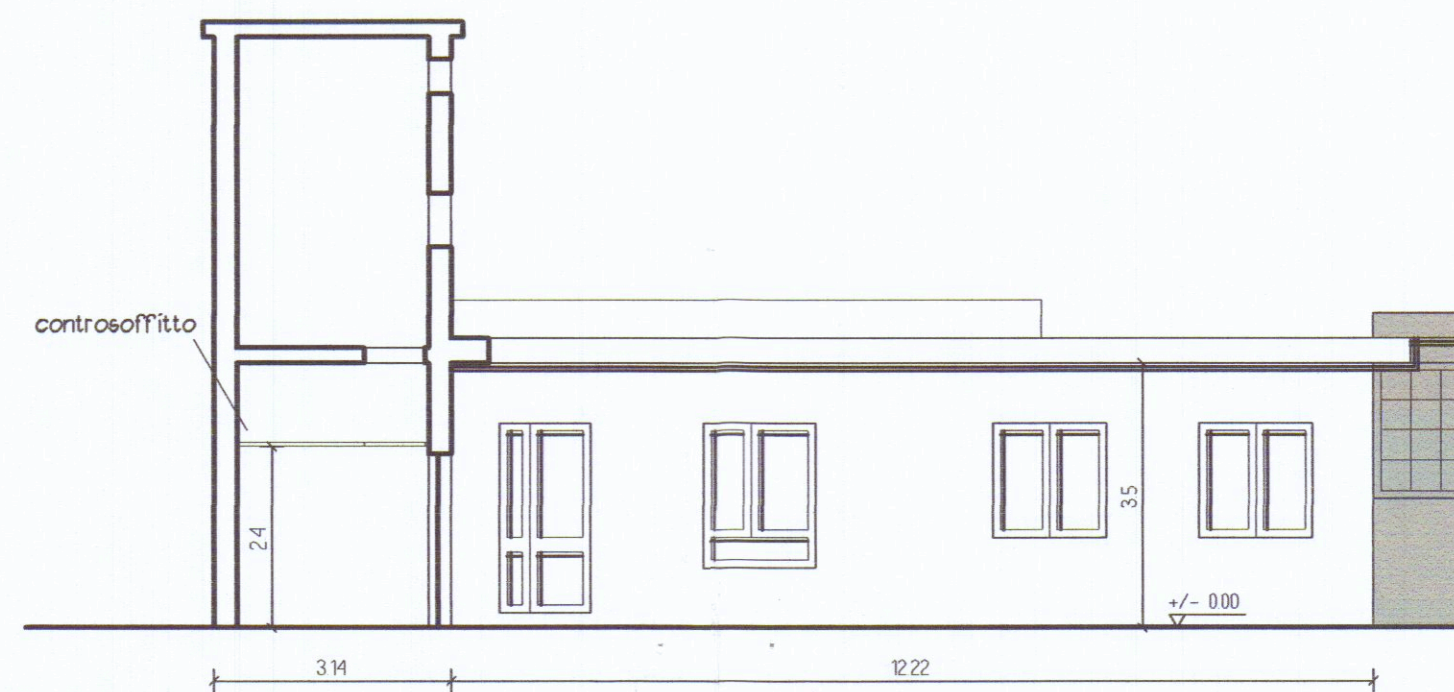
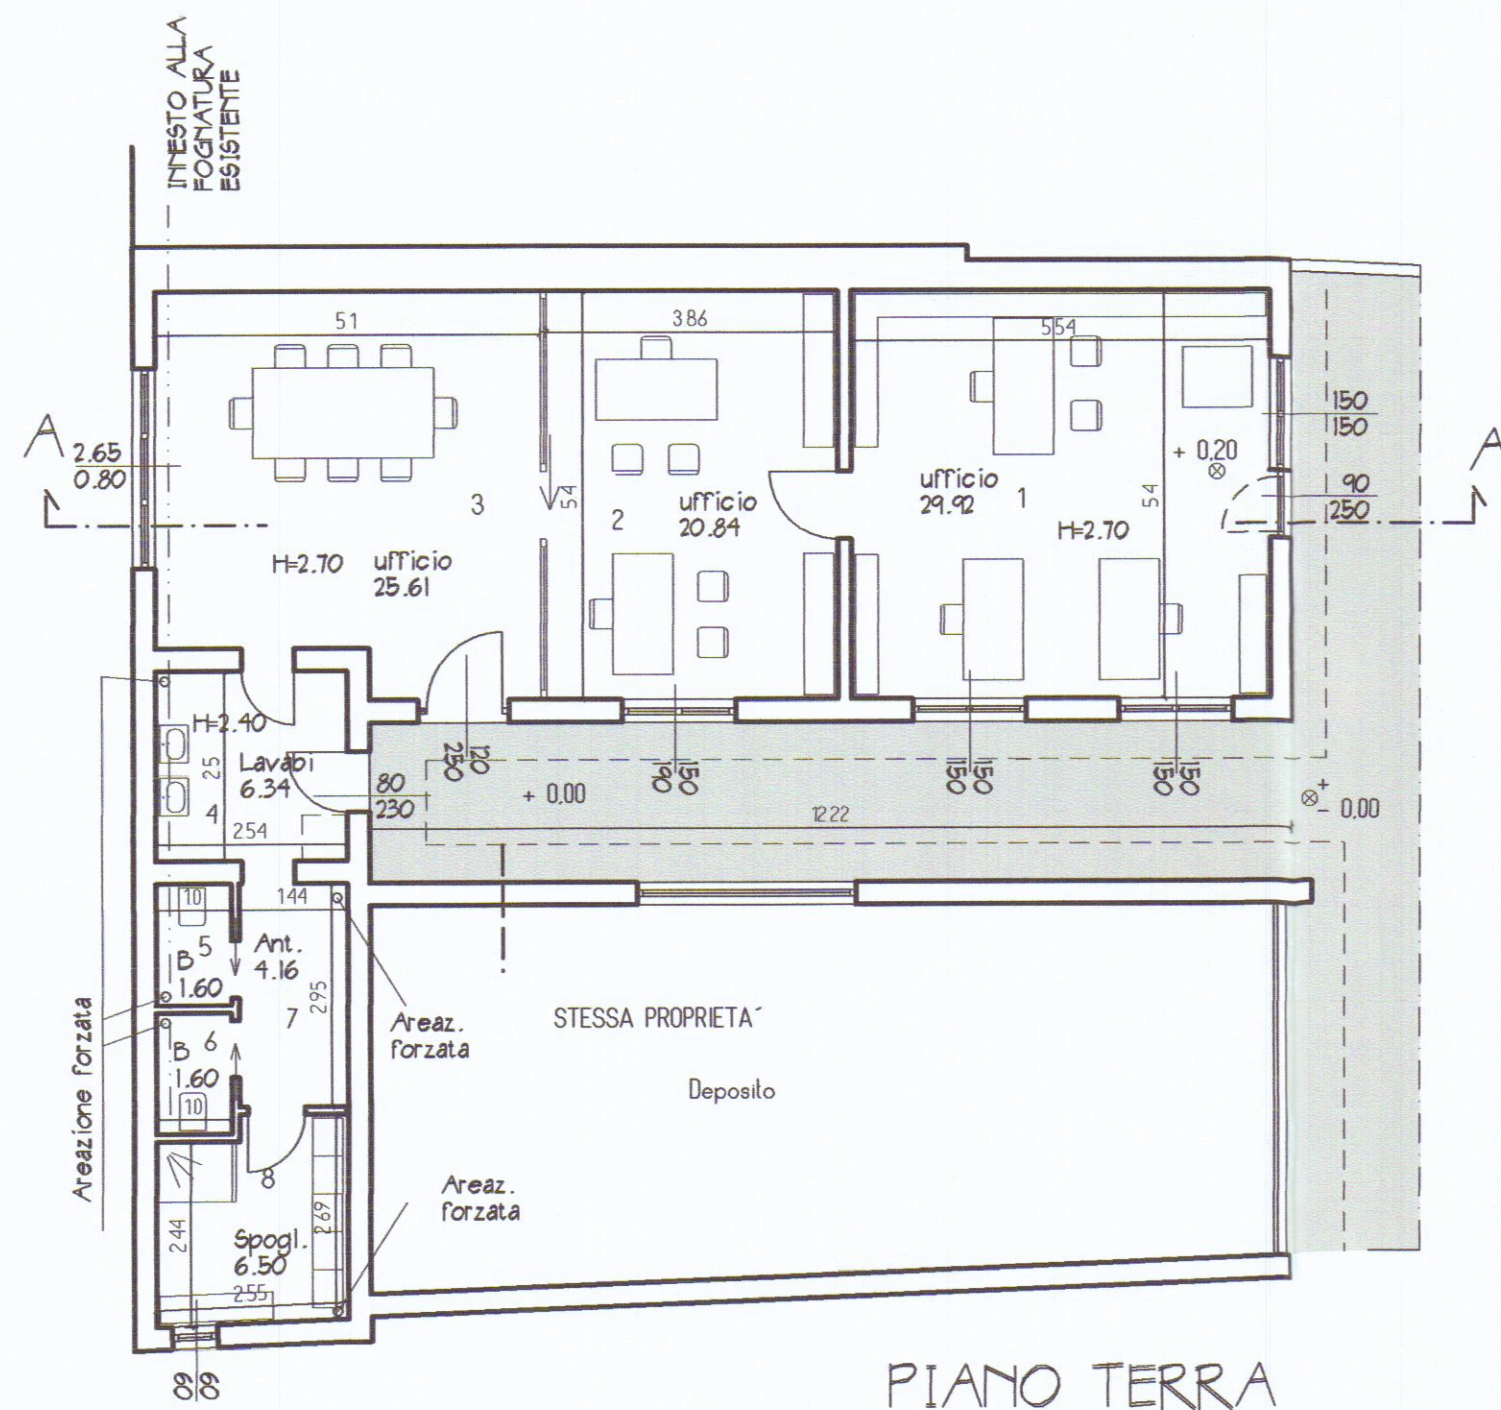
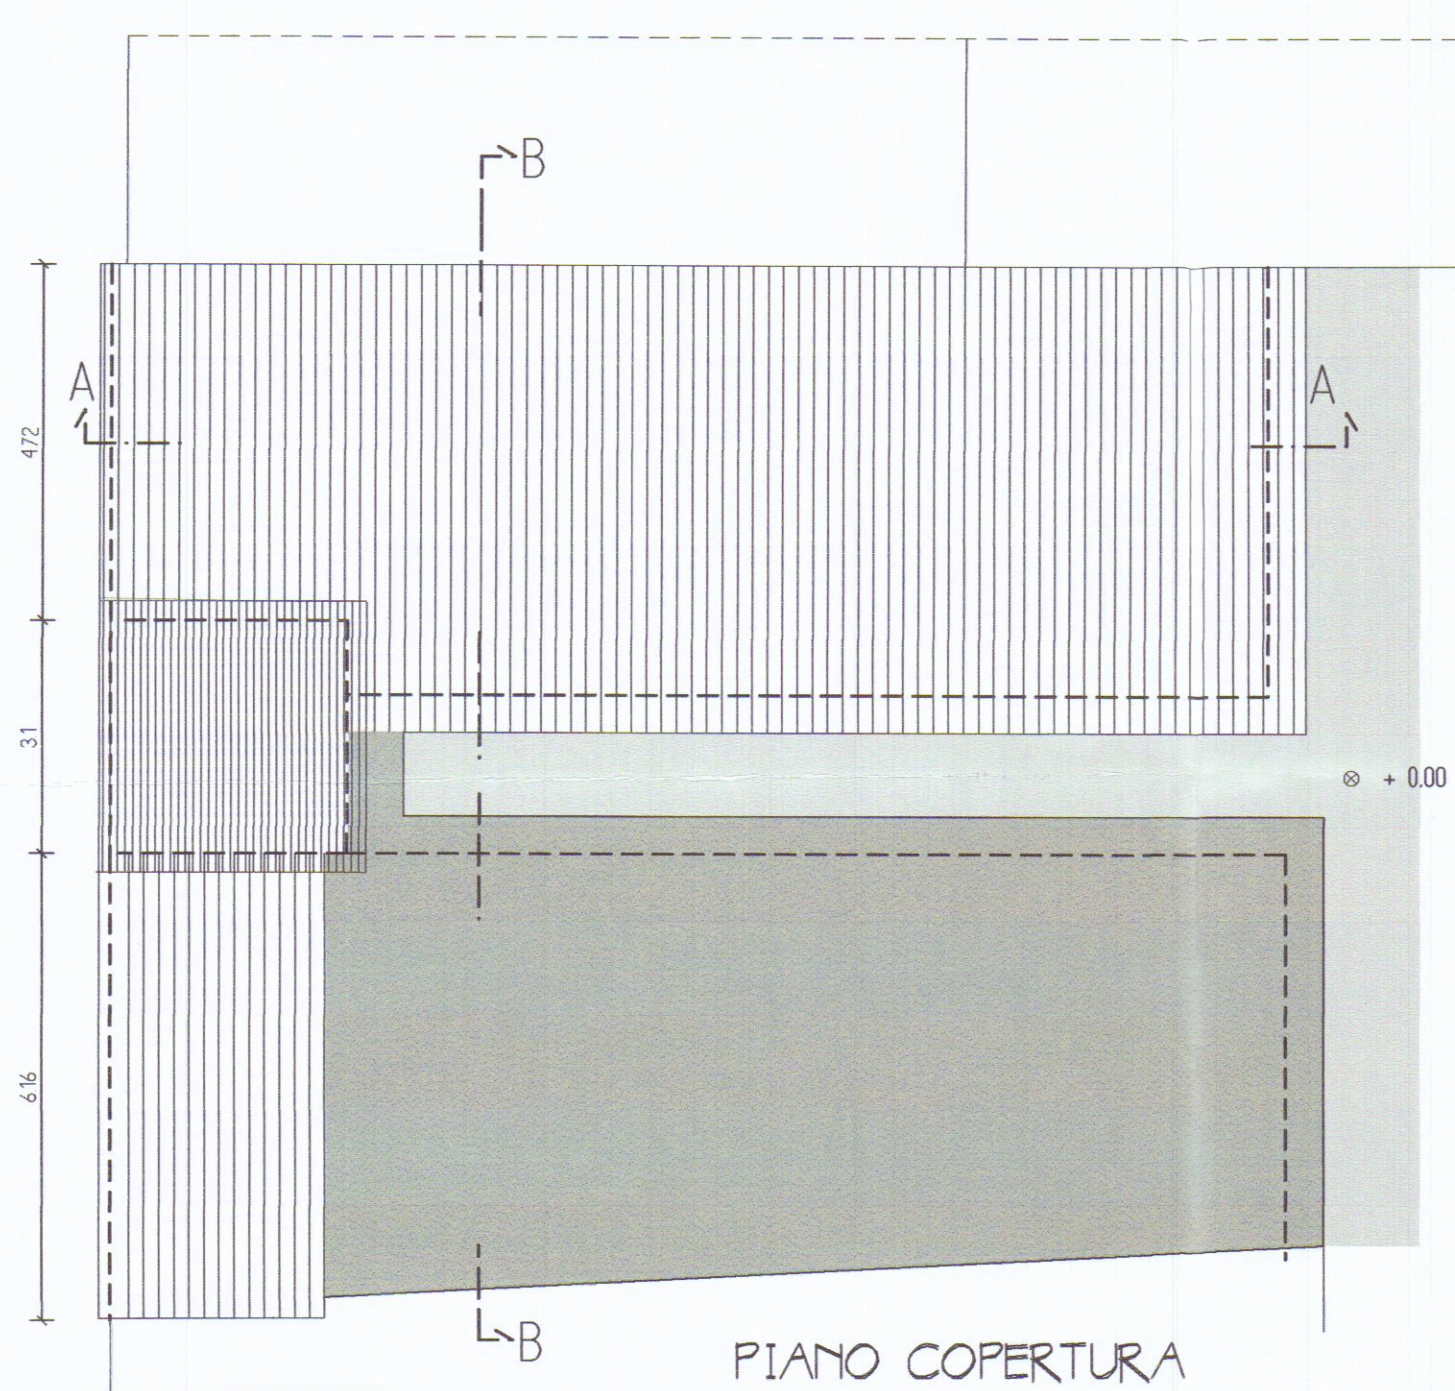


Architetto
PREGLIASCO
Fausto

FRONTE ESTERNO-SUD

ARCHITETTURA URBANISTICA INGEGNERIA PREGLIASCO ASSOCIATI
PIAZZA MATTEOTTI 56 54033 CARRARA - TEL. 0585.72327

COMUNE DI CARRARA
MANUTENZIONE STRAORDINARIA FABBRICATO

TAVOLA

3

PROGETTO - PIANTE - PROSPETTI - SEZIONI

COMMITTENTE
DEL NERO & GALEOTTI S.R.L.

rev 1.0

PROGETTISTA
ARCH. FAUSTO PREGLIASCO

Fausto Pregliasco

SCALA 1:100