

ENTE DIOCESANO OPERE RELIGIONE E CULTO
(E.D.O.R.C.)
COLONIA DIOCESANA
MARINA DI CARRARA - V.le COLOMBO


AMPLIAMENTO PER IL COMPLETAMENTO
DI CASA PER FERIE
Accertamento di conformità
(art. 140 L.R.T. 1/05)

CONCESSIONE EDILIZIA N° 05 DEL 29.03.04
E VARIANTE NON ESSENZIALE N° 06 DEL 05.04.06


PROSPETTI CON AMPLIAMENTO E MODIFICHE
STATO LEGITTIMO
DI PROGETTO E SOVRAPPOSTO

TAVOLA N° SCALA La presente tavola tiene conto di quanto
4 - A.C. 1 : 100 approvato con tavole 6 - 8 (aut. ed. 95/29.03.04)

IL PROGETTISTA
Dott. Ing. Vannini Sergio
LA DITTA PROPRIETARIA
20 FEB. 2009
Eugenio Silius

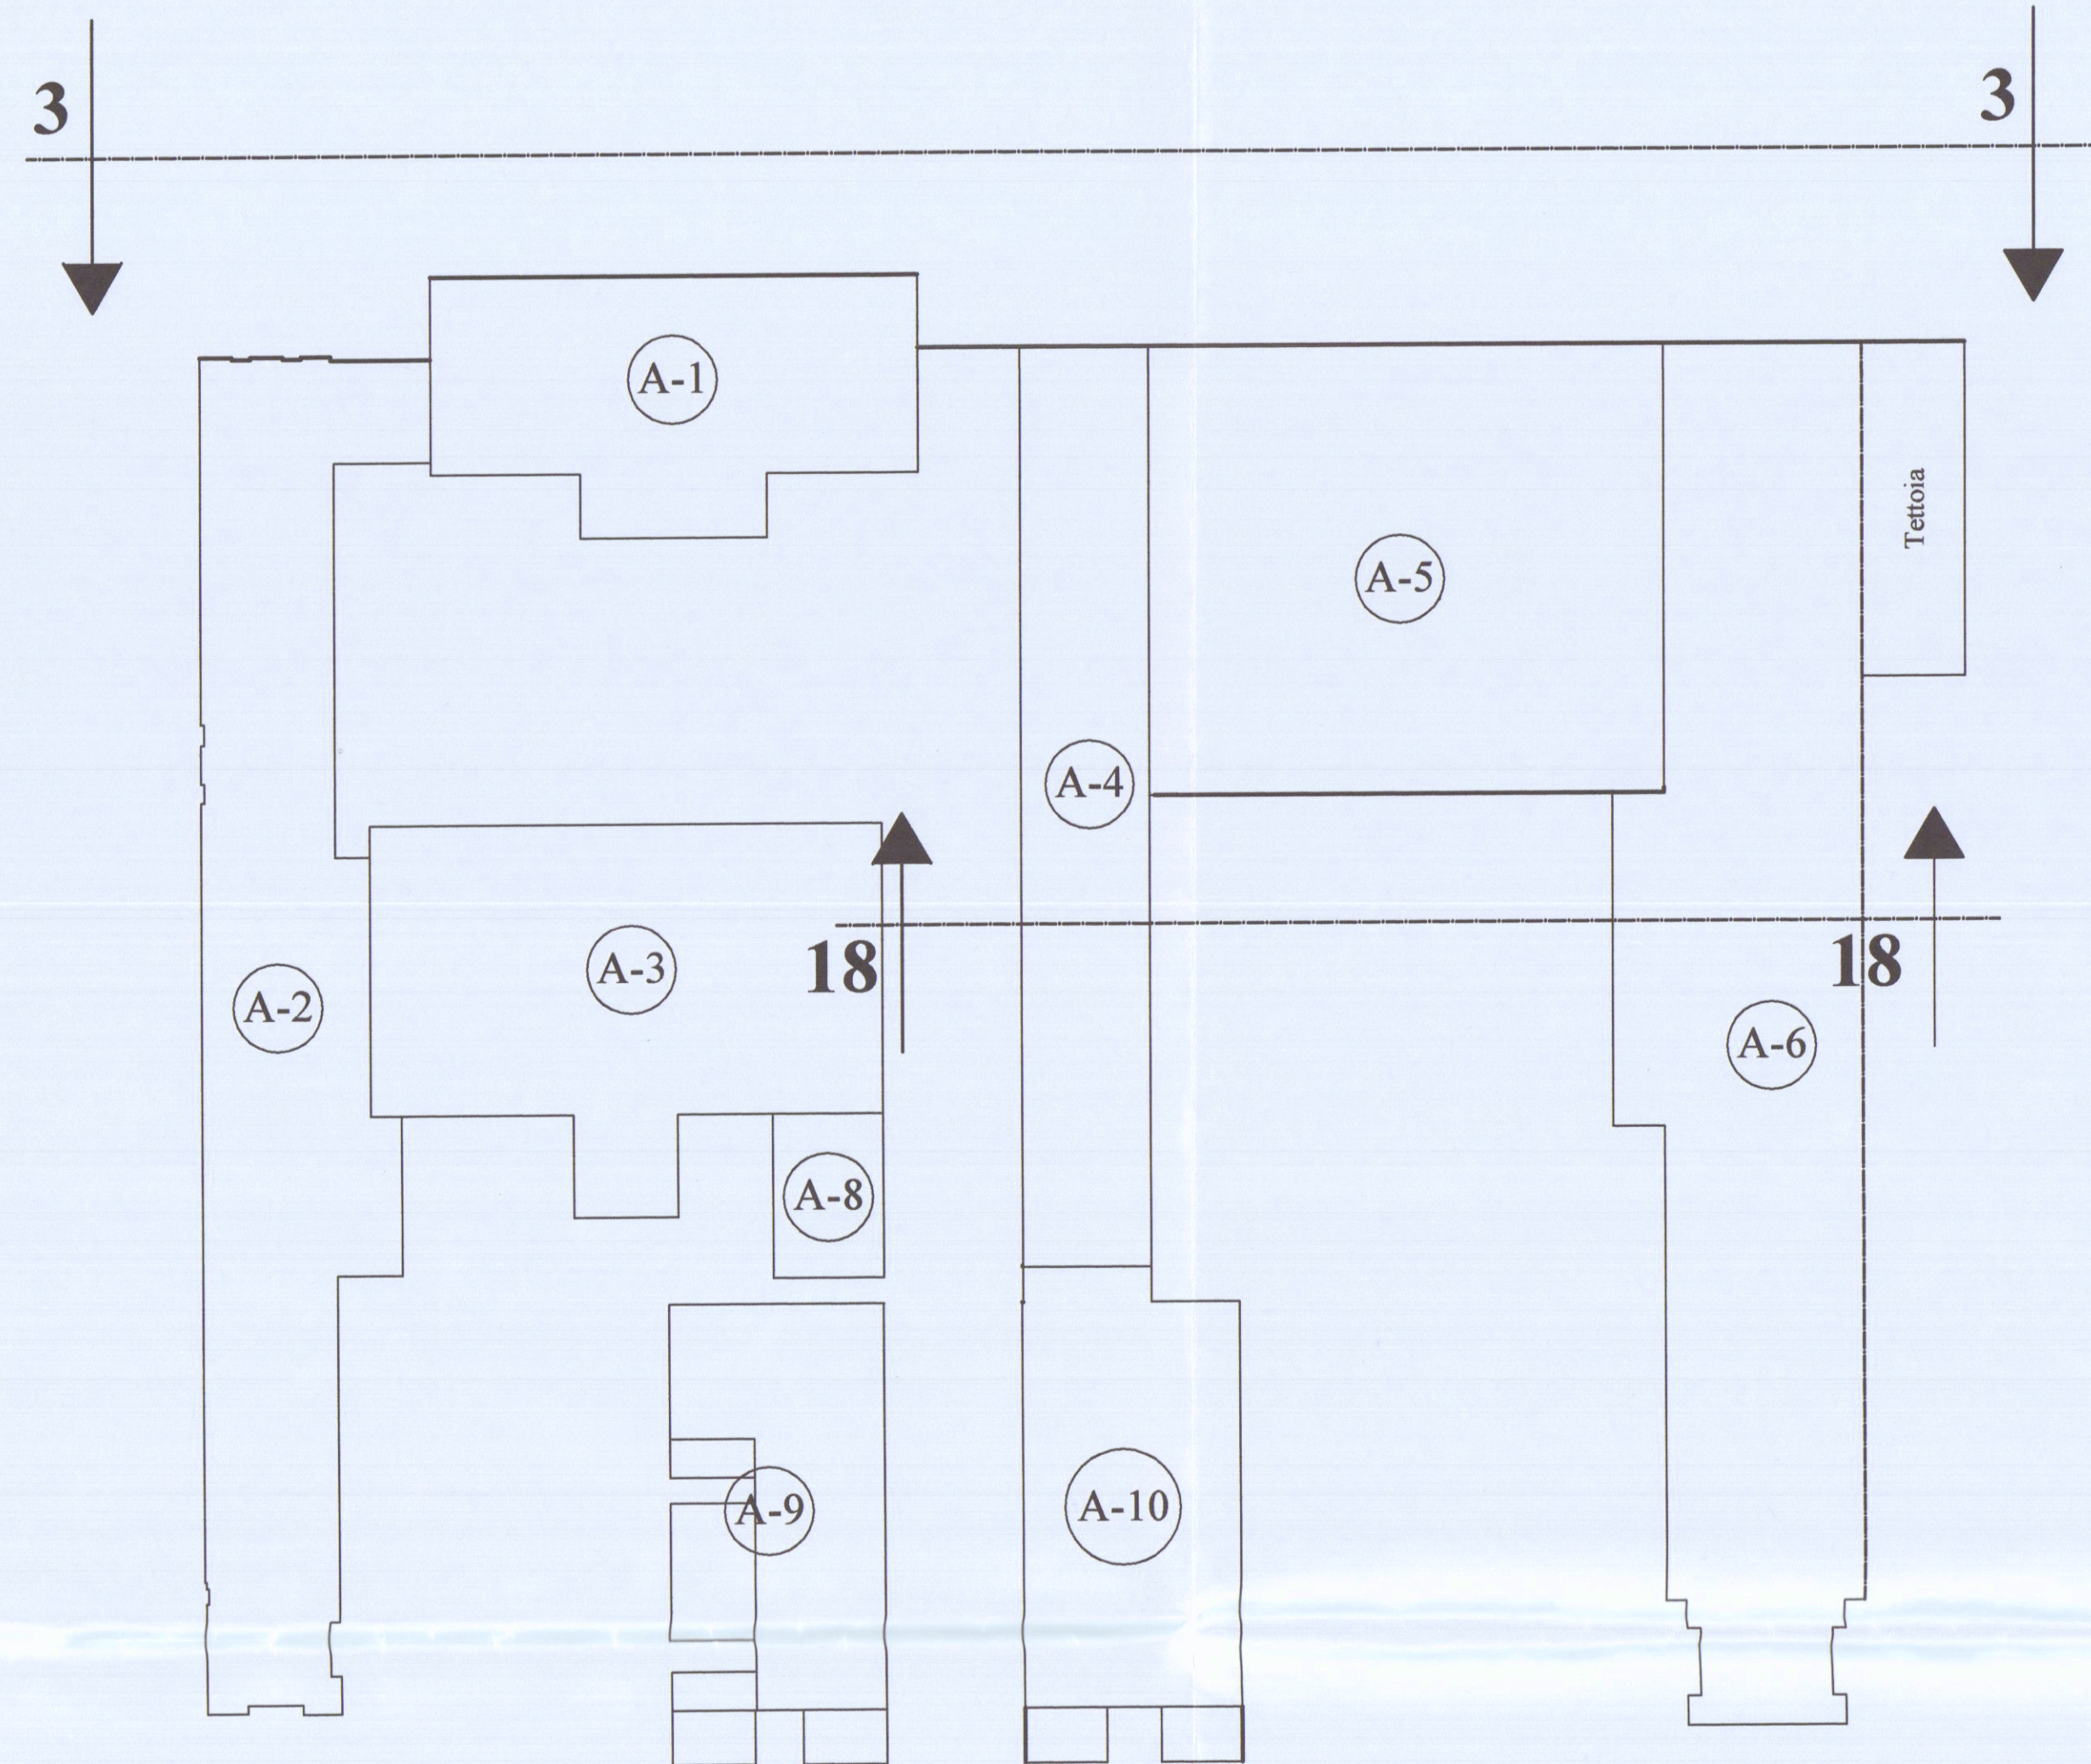


PLANIMETRIA GENERALE
SCALA 1 : 500

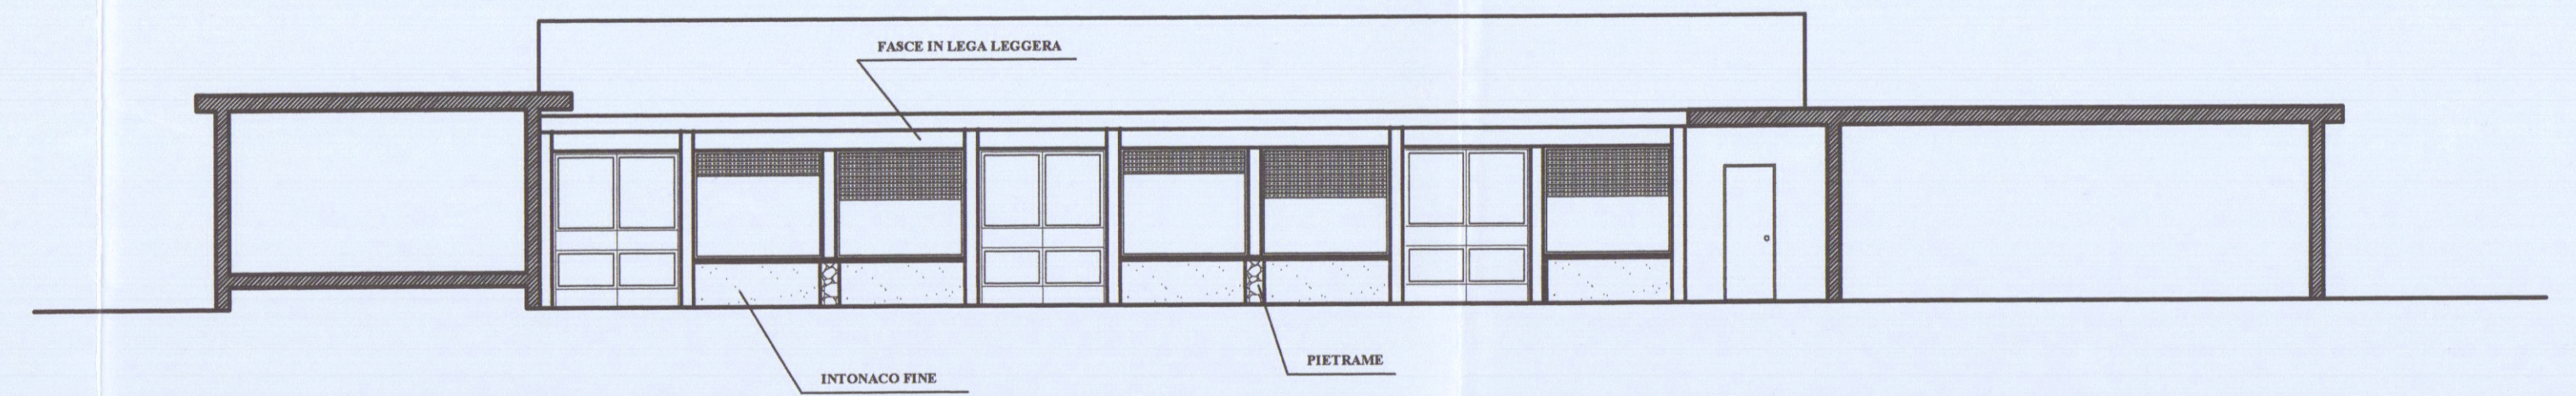


PROSPETTO CORPO A-5 LATO SPIAGGIA
STATO LEGITTIMO




PROSPETTO CORPO A-5 LATO SPIAGGIA
STATO DI PROGETTO

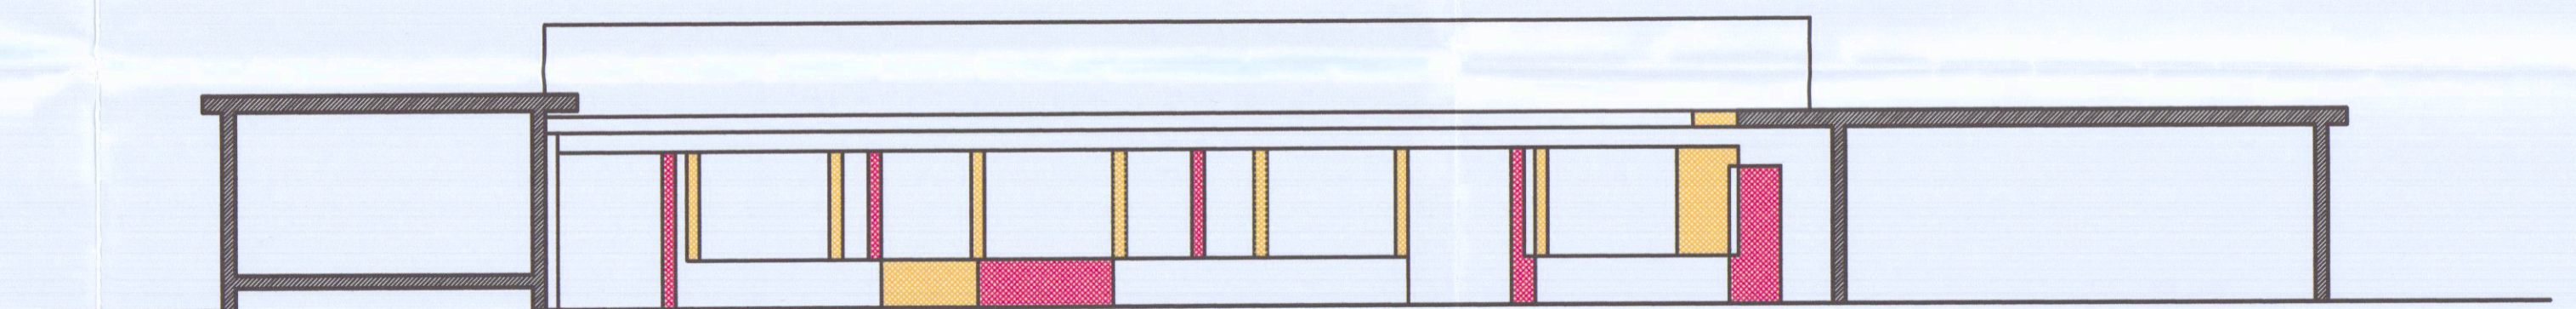

PROSPETTO CORPO A-5 LATO SPIAGGIA
STATO SOVRAPPOSTO

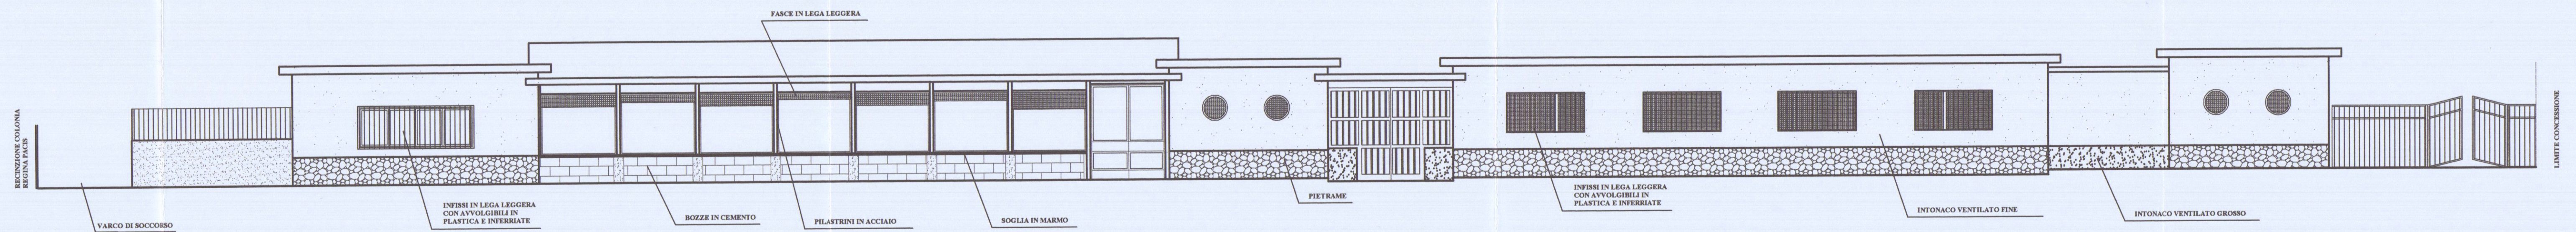

PROSPETTO CORPI A-6 / A-5 / A-4 / INGRESSO / A-1 / A-2 LATO VIALE COLOMBO
STATO LEGITTIMO

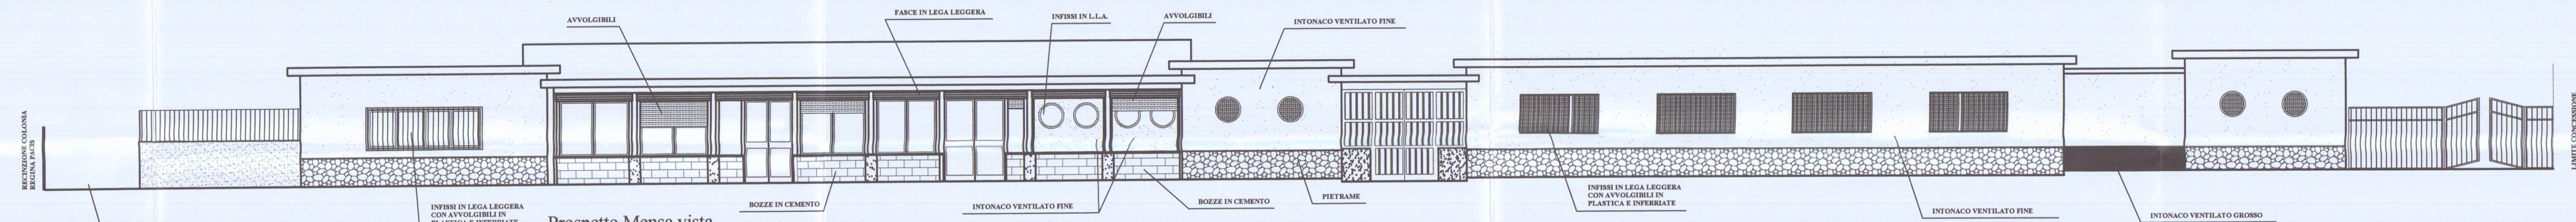

PROSPETTO CORPI A-6 / A-5 / A-4 / INGRESSO / A-1 / A-2 LATO VIALE COLOMBO
STATO REALIZZATO



PROSPETTO CORPI A-6 / A-5 / A-4 / INGRESSO / A-1 / A-2 LATO VIALE COLOMBO
STATO SOVRAPPOSTO DELLA VARIAZIONE NEL CORPO A-5