

- 7 MAR. 1983

A progetto fabbricato in via
piave di propr.:

MORETTI Roberto e Manuela

sig.ra **LINA TENERANI**

scala : 1:100




STUDIO TECNICO
RICCARDO GEMIGNANI
CARRARA

APPROVATO
RICCARDO
MAGGIORANI
2 DIC. 1983
CONTROLLATO
IL 21/12/1983
19 APR. 1984
IN

Approvato dal Sindaco alle condizioni
Indicate nella Concessione Edilizia
N. 185 del 9 DIC, 1988
L. ING. CAPO



STRALCIO PLANIMETRICO 1/1000
FOGLIO 64 MAPP. 159 - 189 - 190

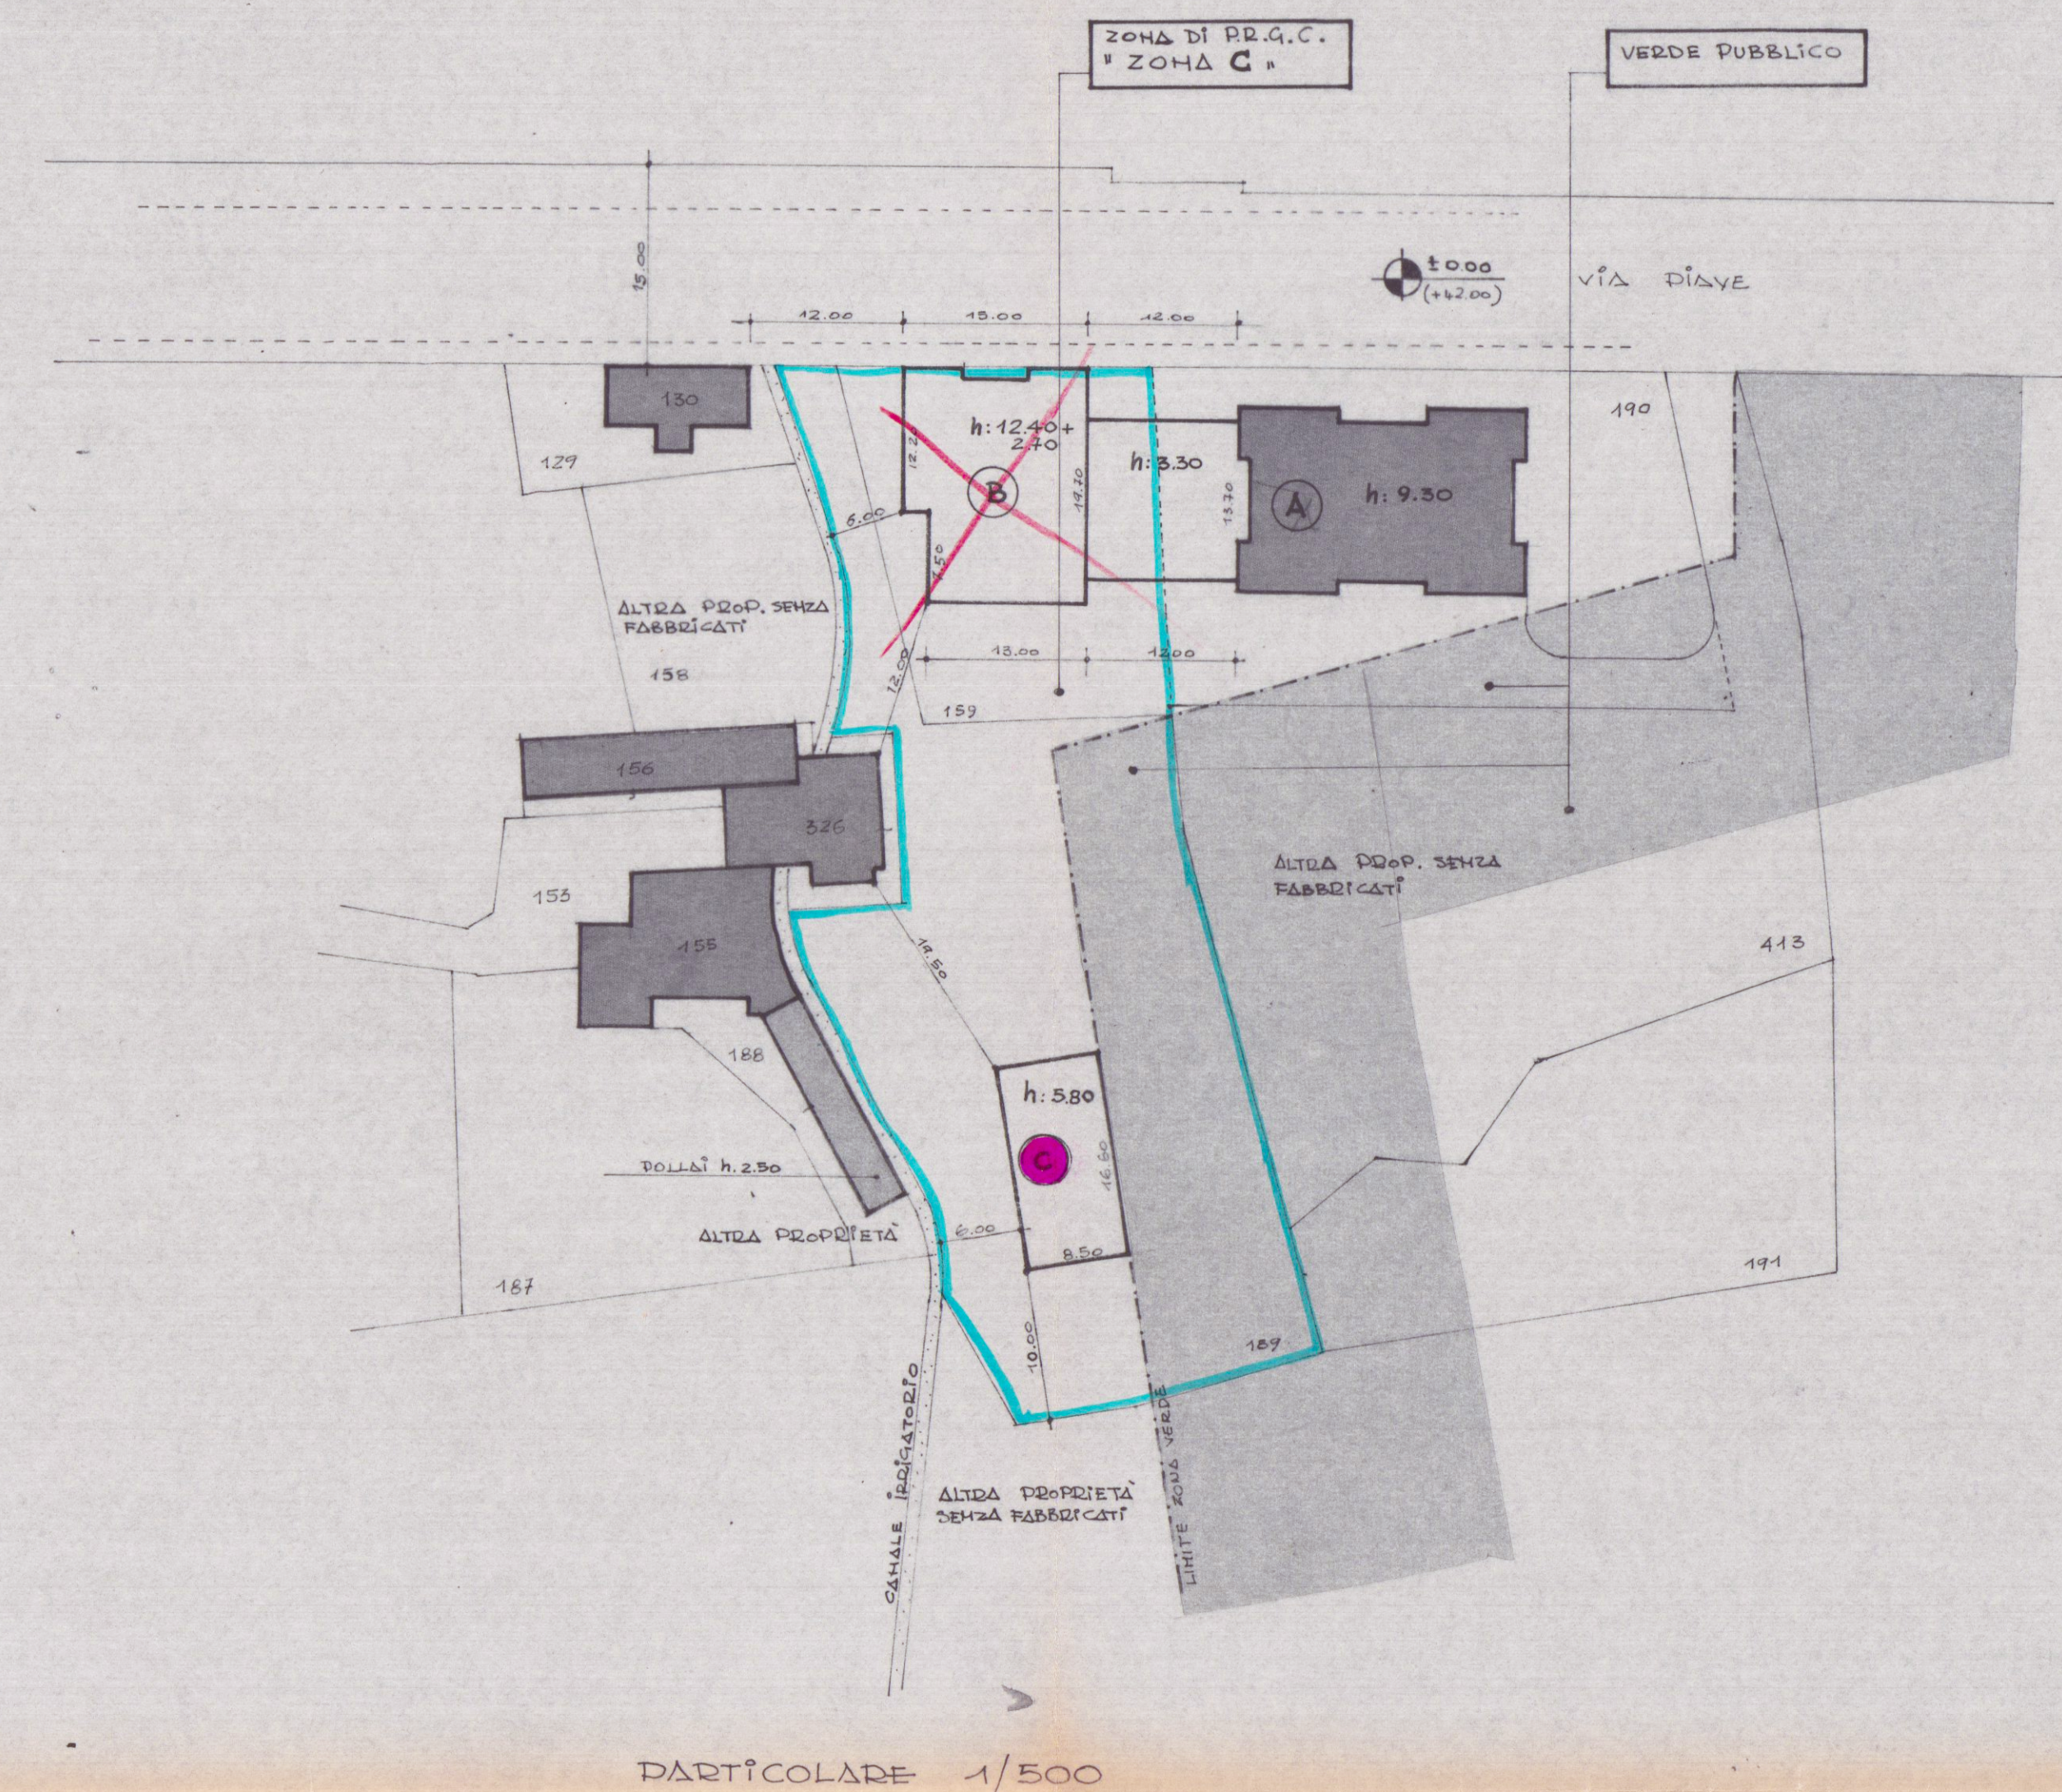

CALCOLO SUPERFICI E VOLUMI


TERRENO A DISPOSIZIONE DITTA CQE.CI.	= mq. 1140
" " " TEHERANI LINA	= " 2260
TOTALE	= mq. 3400

TERRENO VINCOLATO A VERDE PUBBLICO :	
PROP. CO. E. C. I.	= mq. 163,50
PROP. TENERAMBI	= " 570,00
	mq. 733,50

TERRENO EDIFICABILE = mq. (3440 - 733,50) = mq. 2666,50
 VOLUME CONSISTITO = (2666,50 x 3) = mc. 7999,50
 VOLUME ESISTENTE FABB. A = " 2928,63
 " " IM PROGETTO FABB. B = " 4225,13
 " " FABB. C = " 818,30
 VOLUME TOTALE = mc. 7972,4 / CONSISTITO

FABBRICATO ESISTENTE (A)


$$1 \quad 25.00 \times 13.70 = \text{mg} \quad 315.10 \times 3.30 = \text{me} \quad 1039.83$$

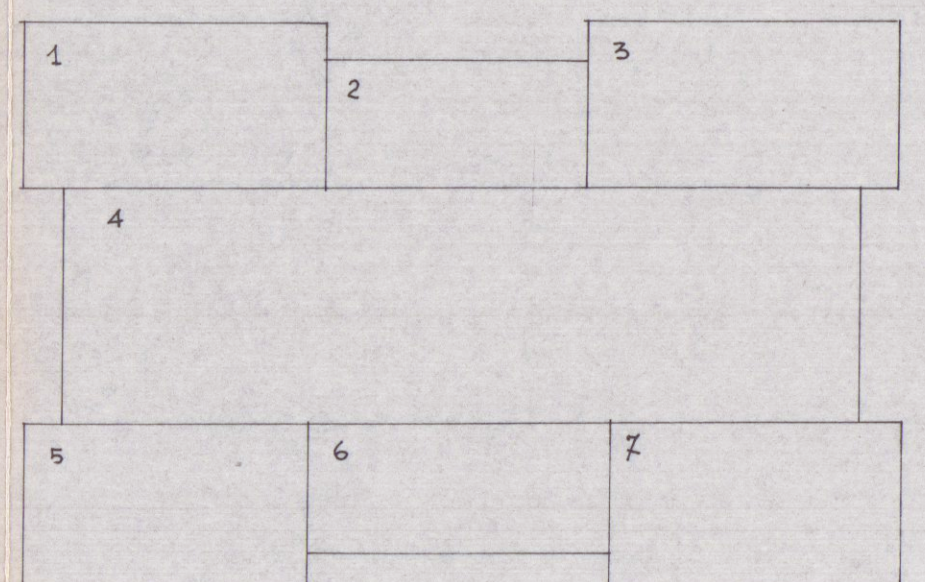

1	$8,00 \times 4,20 = \text{mg. } 33,60$
2	$7,00 \times 3,10 = "$ 21,10
3	$8,00 \times 4,20 = "$ 33,60
4	$6,40 \times 2,00 = "$ 12,80
5	$7,50 \times 4,30 = "$ 32,25
6	$8,00 \times 3,20 = "$ 25,60
7	$7,50 \times 4,30 = "$ 32,25
$\text{mg. } 314,80 \times 6,00 = \text{mc. } 1888,80$	
Tot. mc. 2928,63	

PRIMO E SECONDO

FABBRICATO (B)

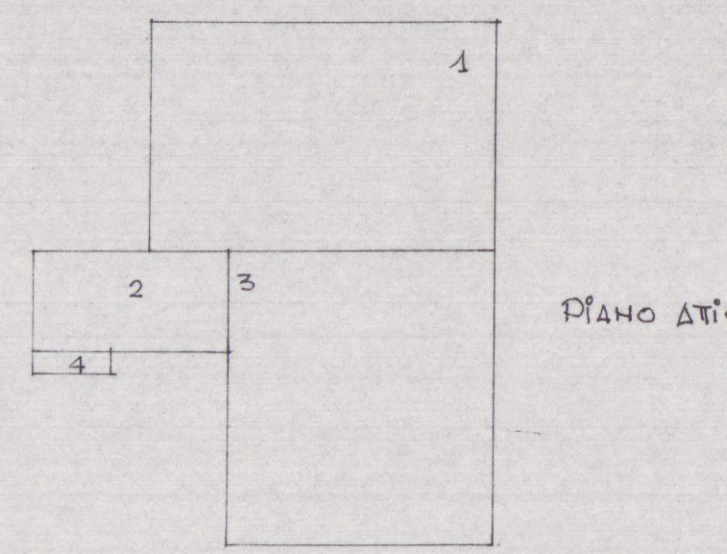

РІДНО ДІСО

PIANO TERRA

Pi&HO TERRA

Рідно тіло

PRIMO E SECONDO

1	$5.75 \times 9.00 = \text{mg.}$	51.75
2	$5.00 \times 2.60 = "$	13.00
3	$7.95 \times 7.00 = "$	55.65
4	$2.00 \times 0.60 = "$	1.20
		mg. 121.30 $\times 2.70 = \text{mc.}$ 327.51

1	$15,00 \times 11,00 =$	uq. 165,00
2	$13,70 \times 12,00 =$	" 164,40
3	$13,00 \times 7,50 =$	" 97,50
	uq. 426,90 $\times 330 =$	uc. 1408,77

1	$5.00 \times 1.10 =$	mc. 5.50
2	$5.00 \times 1.10 =$	" 5.50
3	$15.00 \times 1.00 =$	" 15.00
4	$13.00 \times 7.50 =$	" 97.50

mc. 273.50 $\times 9.10 =$ mc. 2488.85


Тот. mc. 4225.13

FABBRICATO ©


$$1 \quad 8,50 \times 16,60 = \text{mg. } 141,10 \times 5,80 = \text{mg. } \underline{\underline{818,38}}$$

NORME DI P.R.G.C.

Zona edilizia 'C', costruzione a blocco altezza massima mt. 13,30 + piano attico arretrato da tutti i fronti di mt. 3,00; di distanza dal filo stradale mt. 0,00; distacchi dai confini mt. 6,00. È ammessa la costruzione di corpi lineari di collegamento degli edifici principali lungo il fronte oltre da con altezza inferiore a mt. 5,00 destinati a negozi.

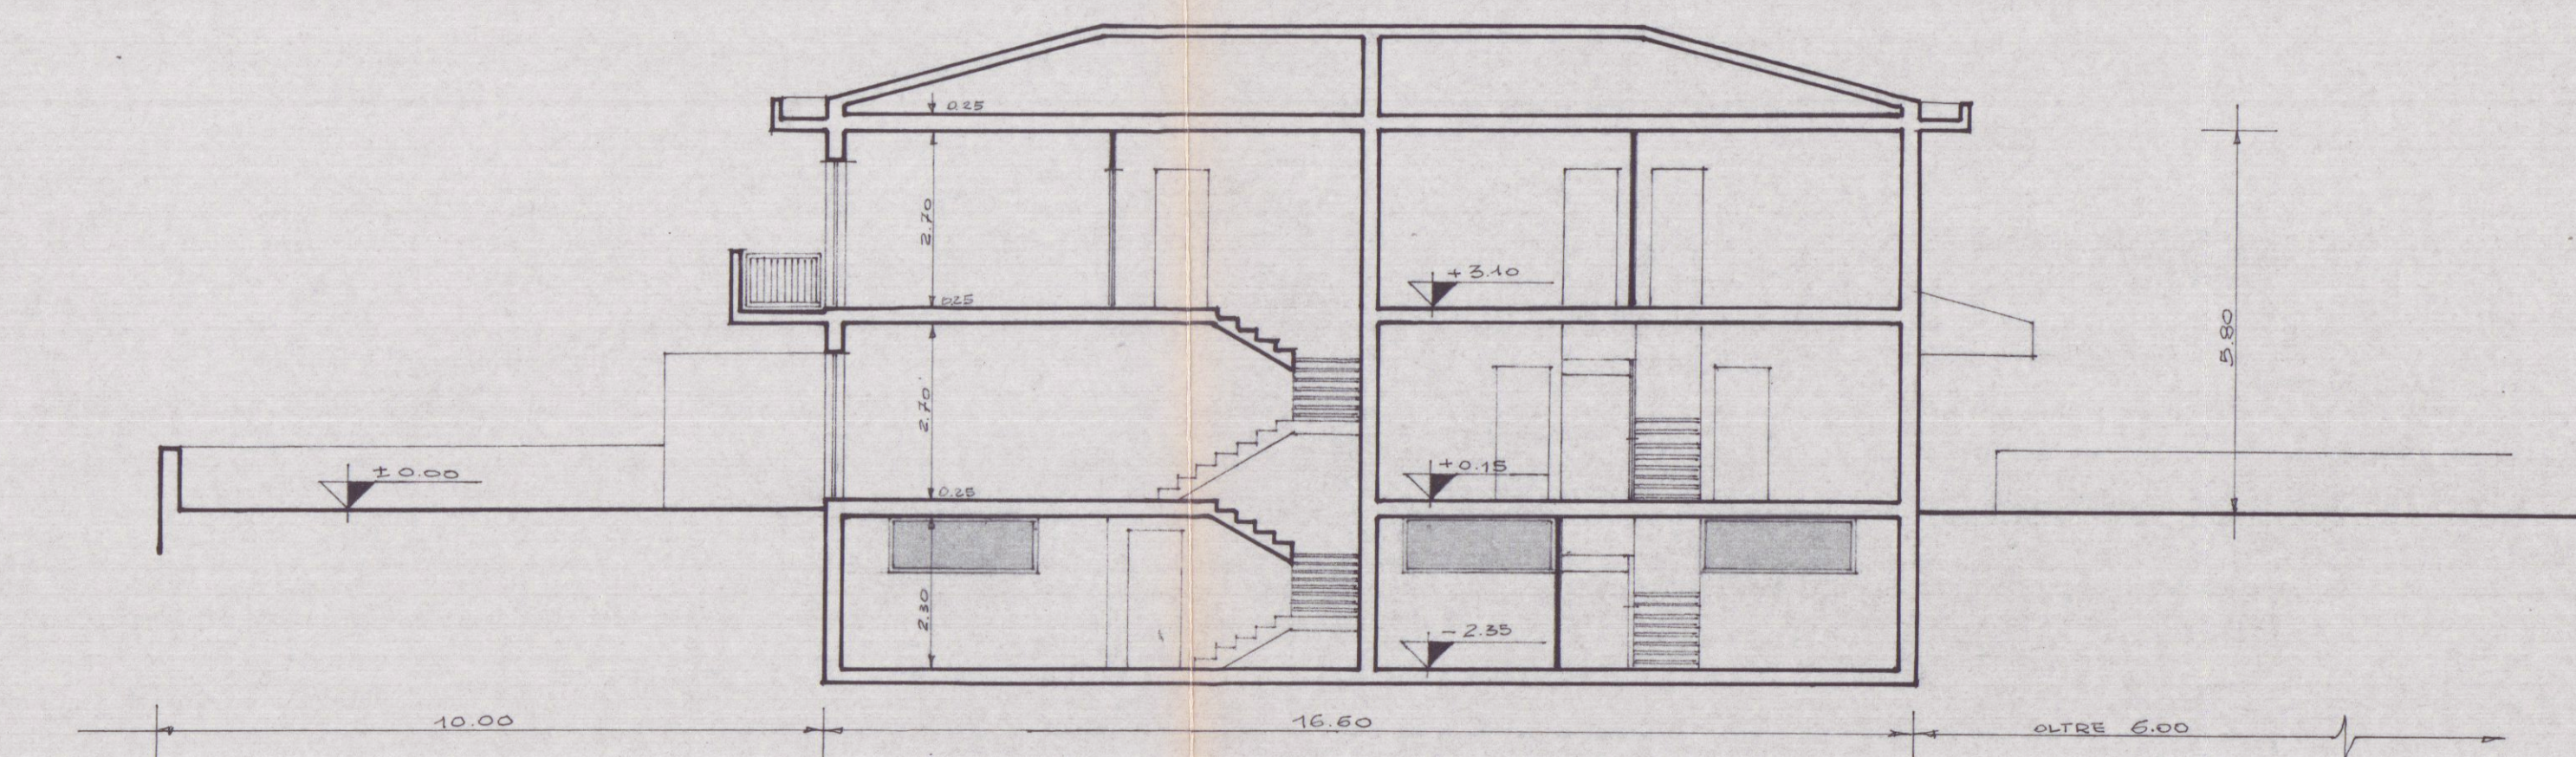

SEZIONE $\Delta-\Delta$

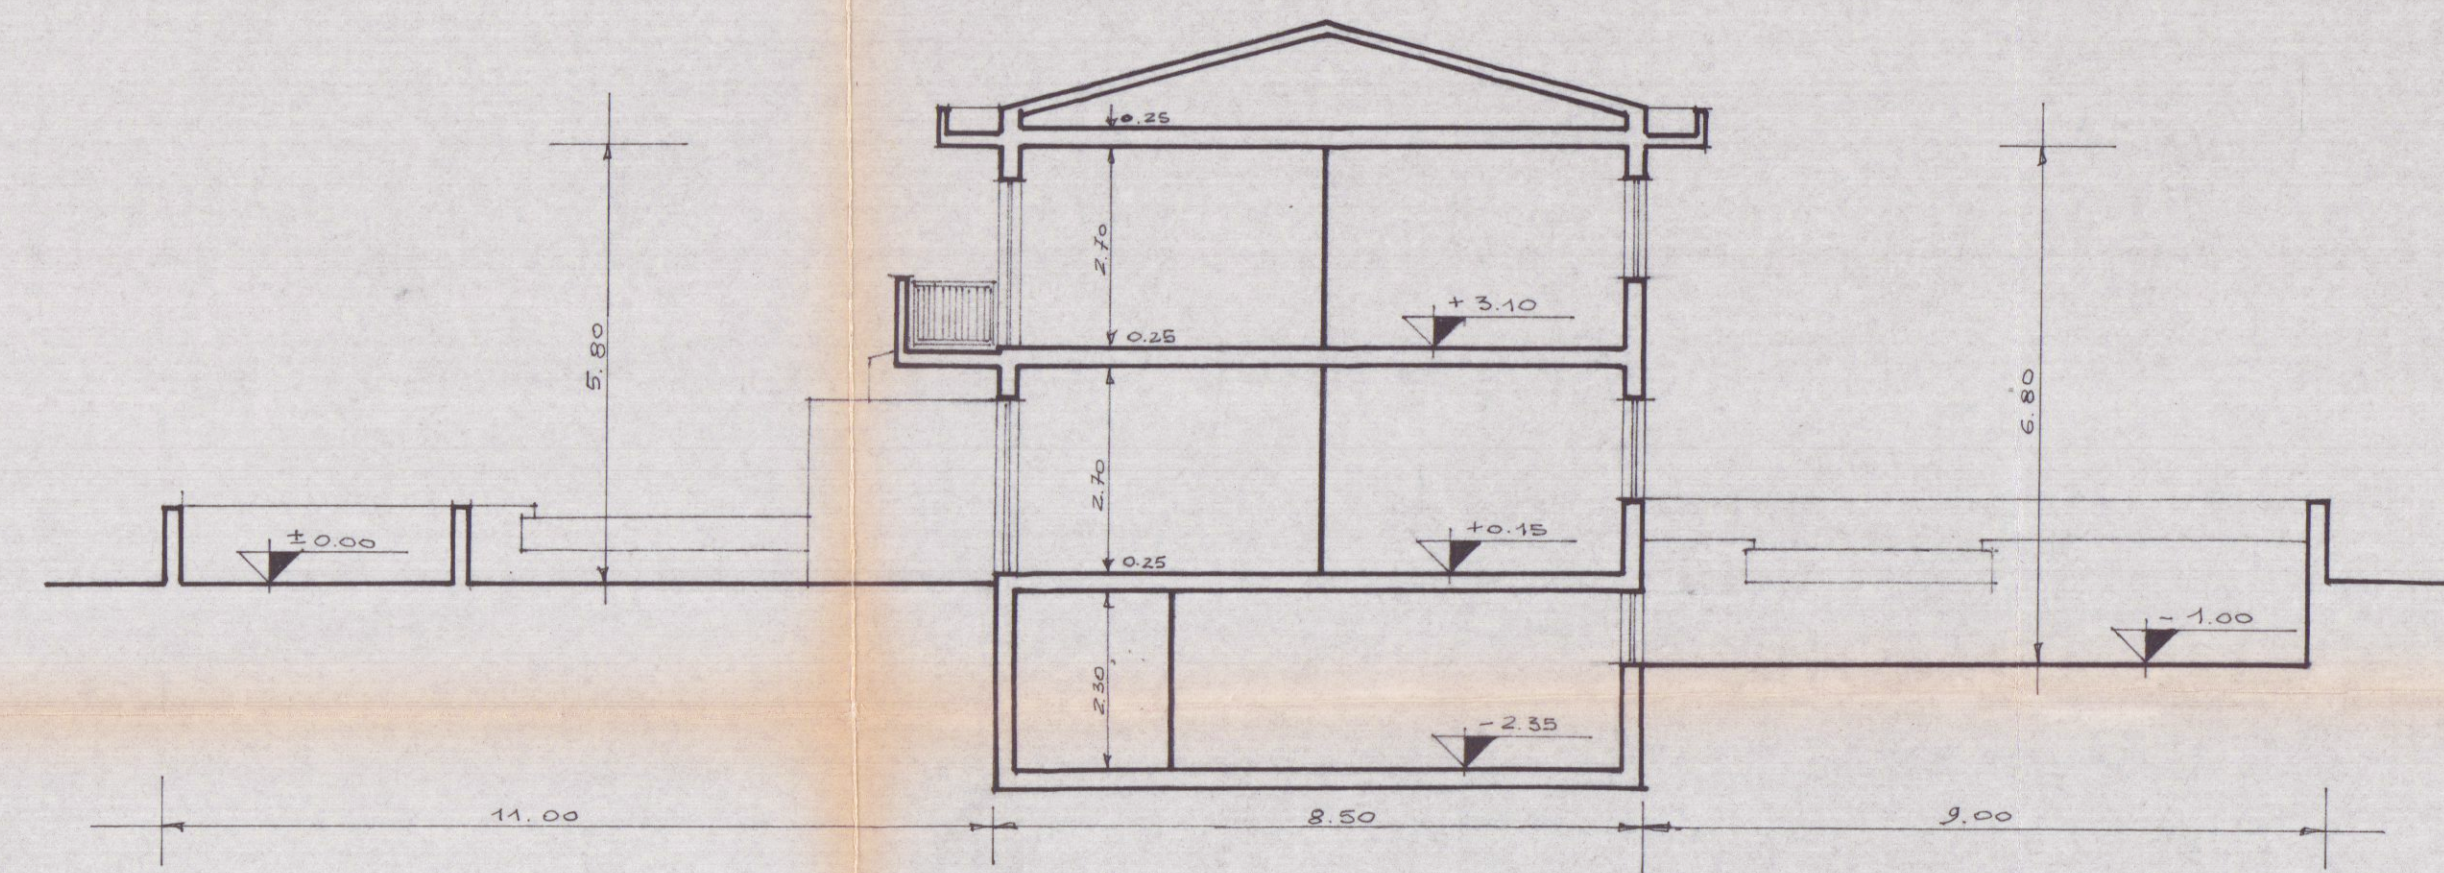

SEZIONE B-B