

VARIANTE
APPROVATO
 CARRADA -
 MADINA DI CARRADA
 VIALE LITORANEO
 CONTROLATO
 611. 1970

PROGETTO PER LA COSTRUZIONE DI
 EDIFICIO AD USO DI CIVILE ABITAZIO-
 NE E COMMERCIO -


PROPRIETÀ: **EDILMARE**

TAVOLA H°
6
 PROSPETTO EST, OVEST E
 SEZIONE -
 SCALA 1:100


FABBRICATO: **B**

VARIANTE


DEL. AREA LUDIANO POCAI

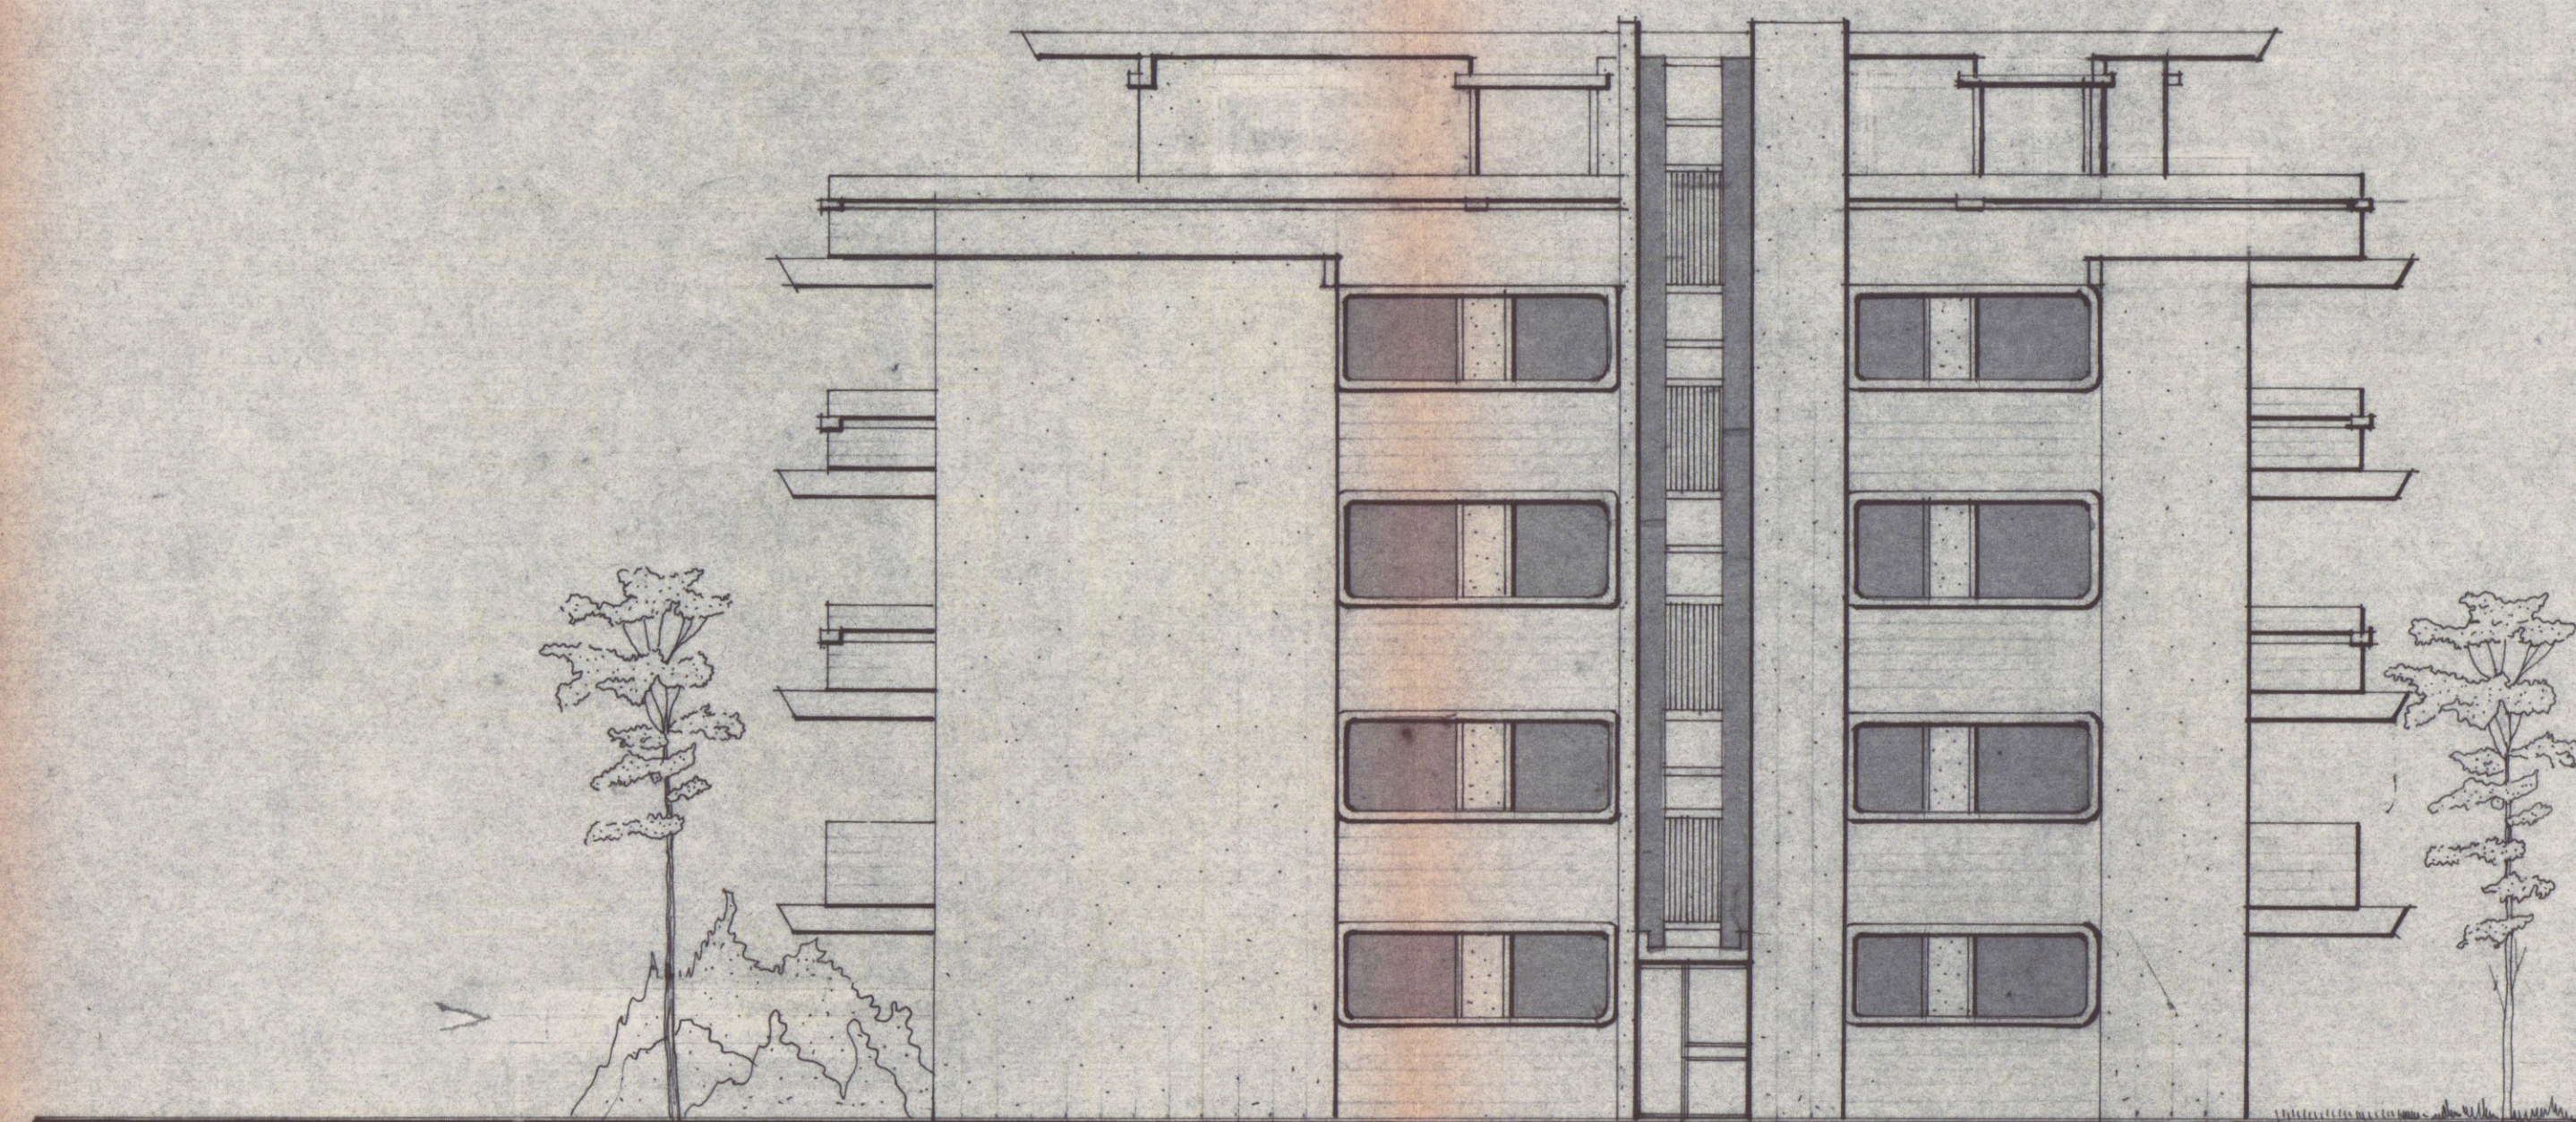

Prospetto Est scala 1:100

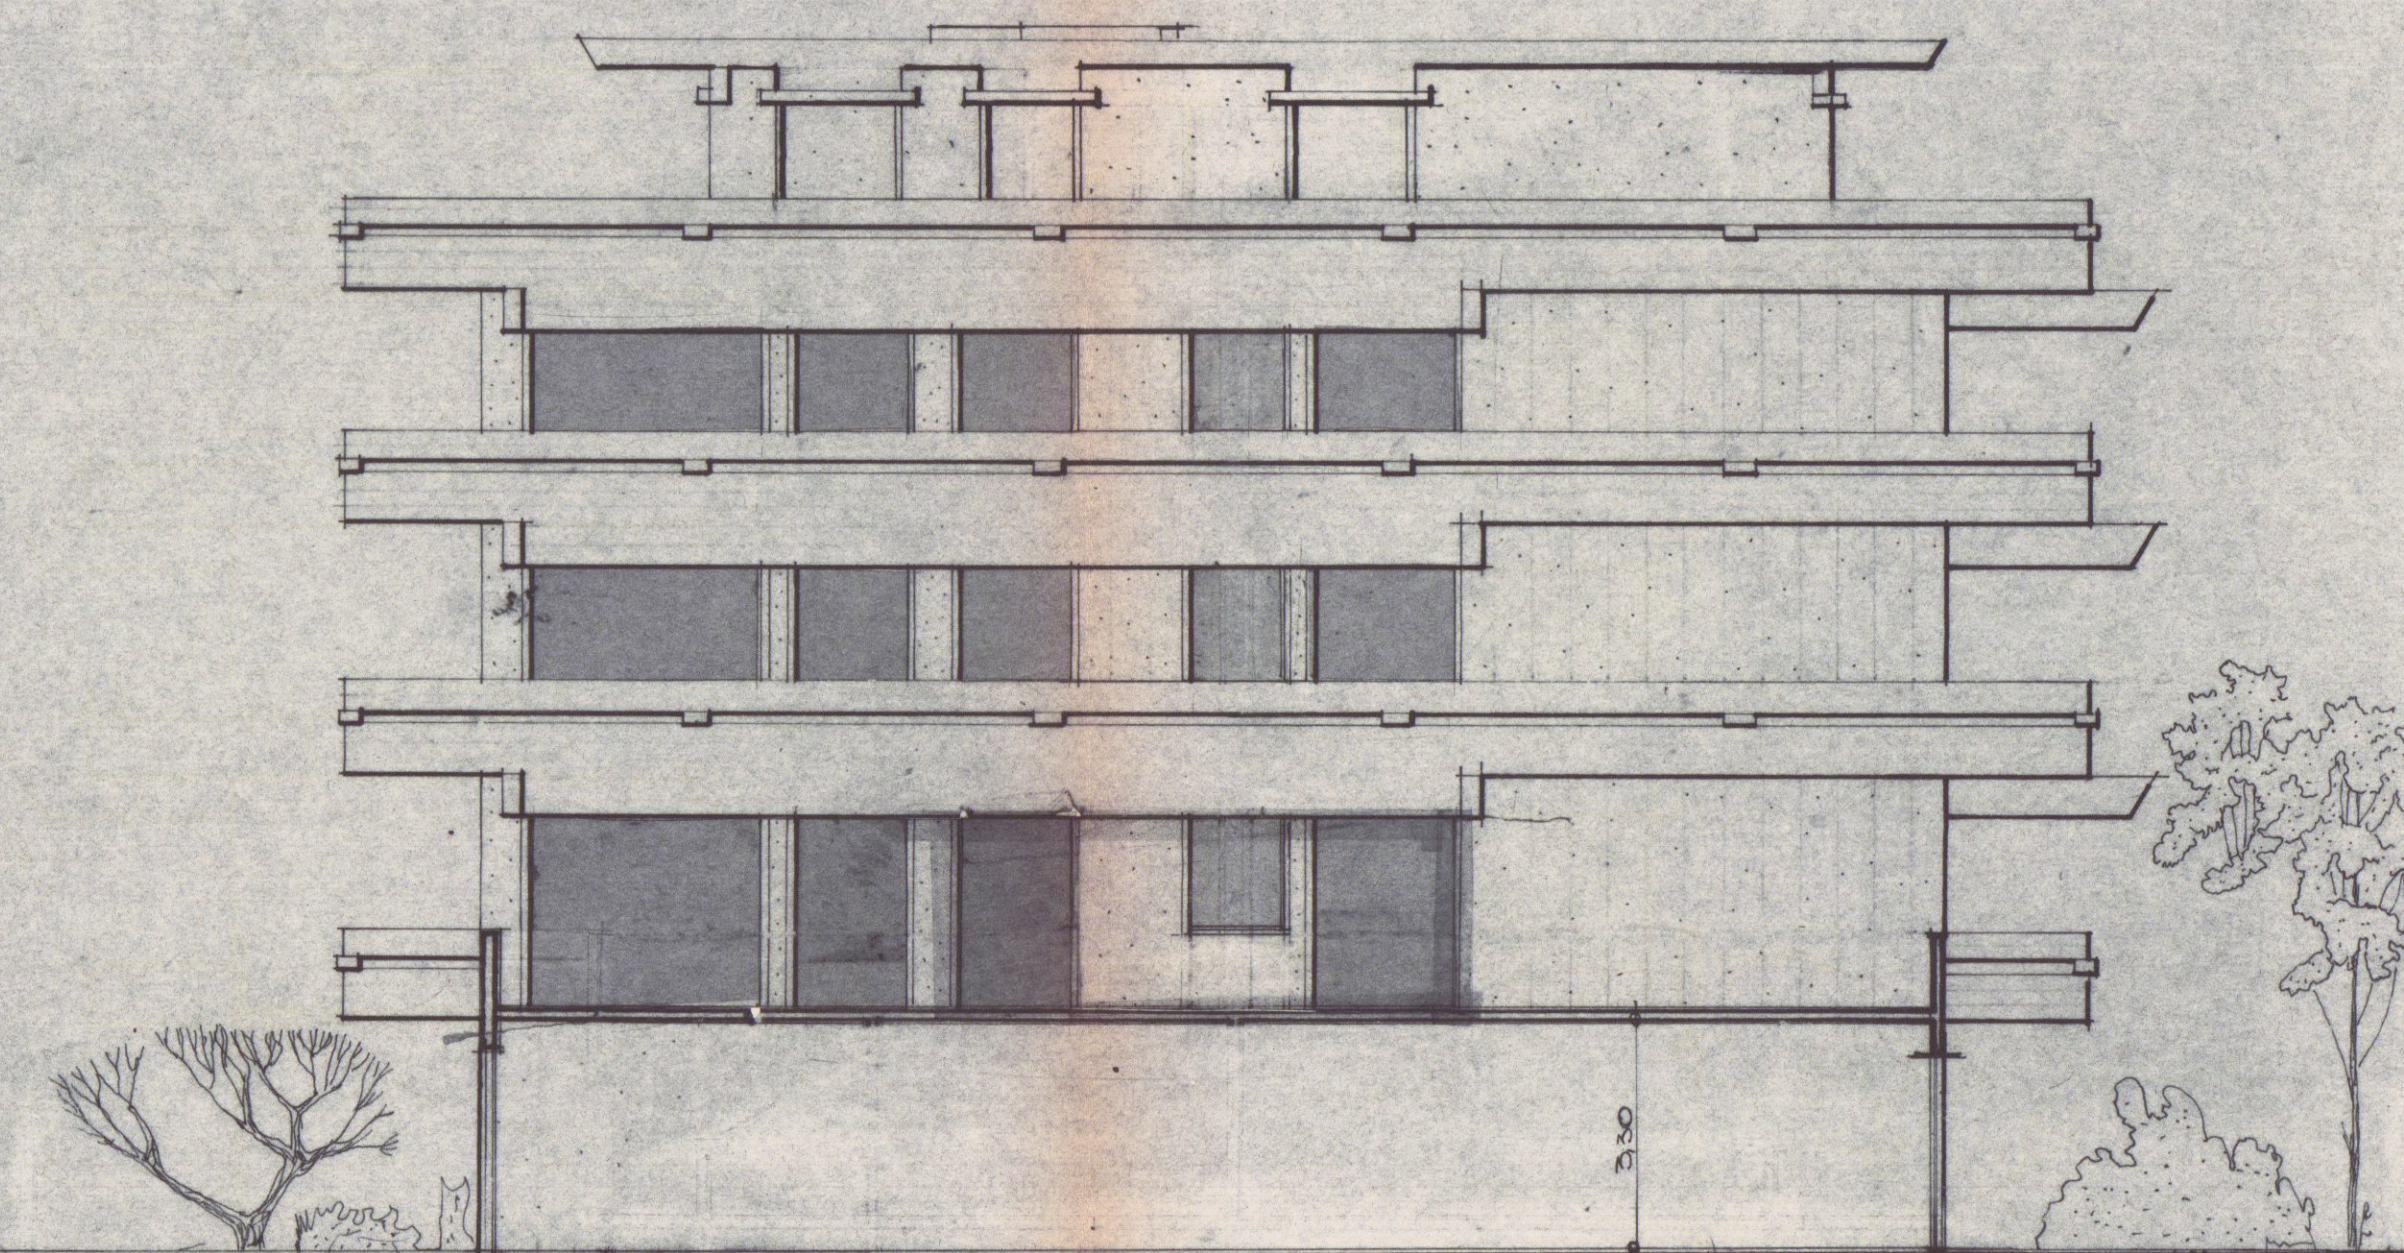

Prospetto Ovest scala 1:100

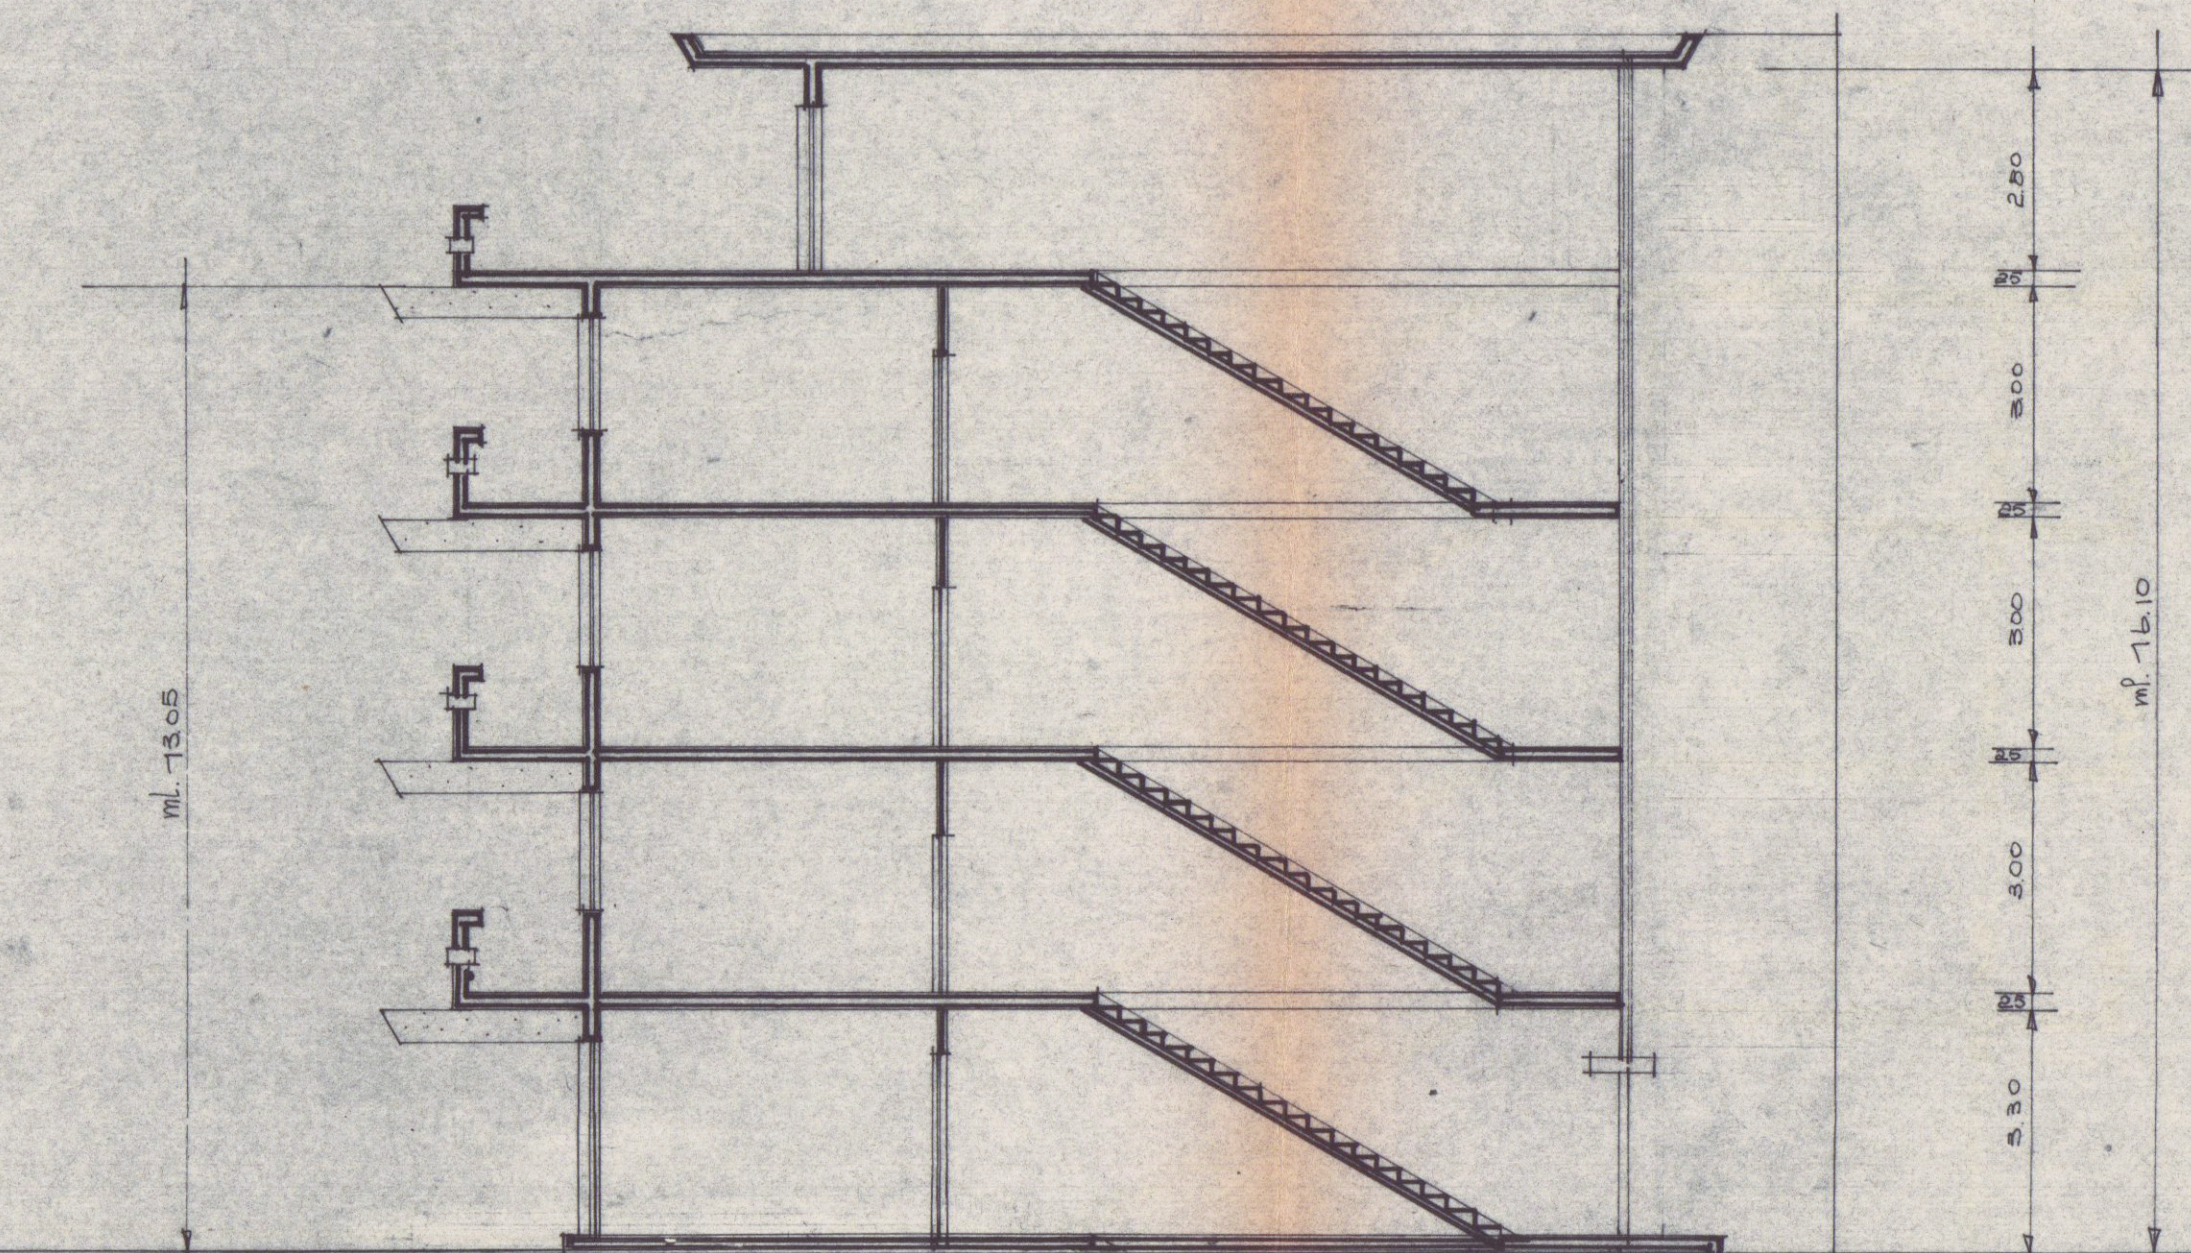

Sezione sulle Scale - scala 1:100