


16 MAR. 1976 *15*

2

PROP. 3 CRUDELI CONCETTA - EUGENIA - CUCURNIA

PROSPETTO PRINCIPALE ESISTENTE
VERSO VIA CARRIONA

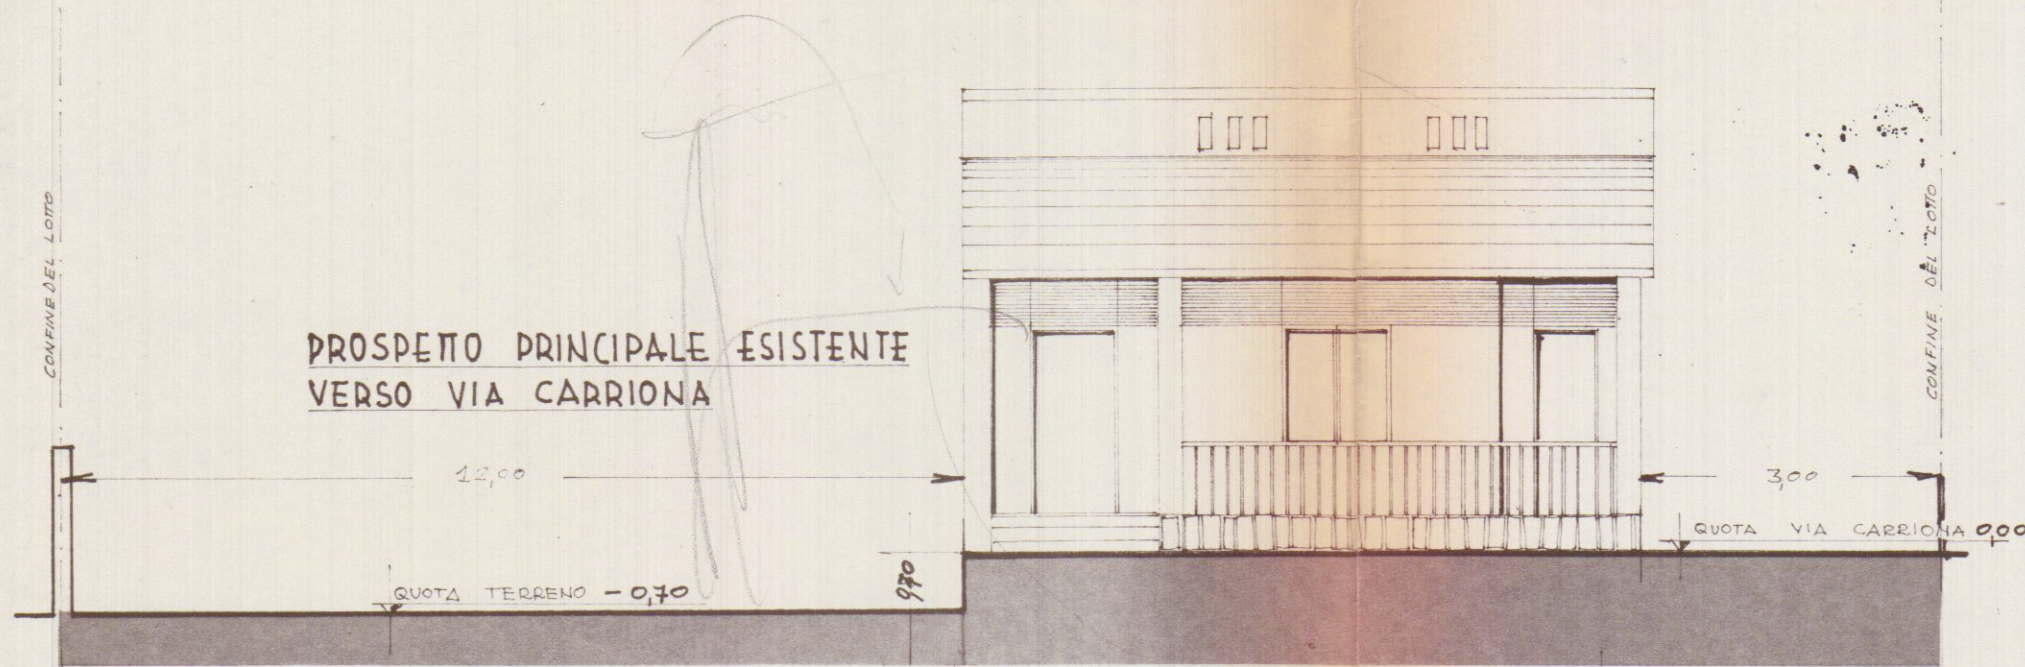


PIANTA PIANO RIALZATO
ESISTENTE - RAPP. 1/100

APPROVATO


18 GIU. 1976 **CONTROLLATO**

VARIANTE AL PROGETTO
Approvato dal Sindaco alle condizioni
indicate nel permesso di costruzione
n° 29 del 18-6-76
licenza edilizia del 19-2-76
L'ING. CAPO

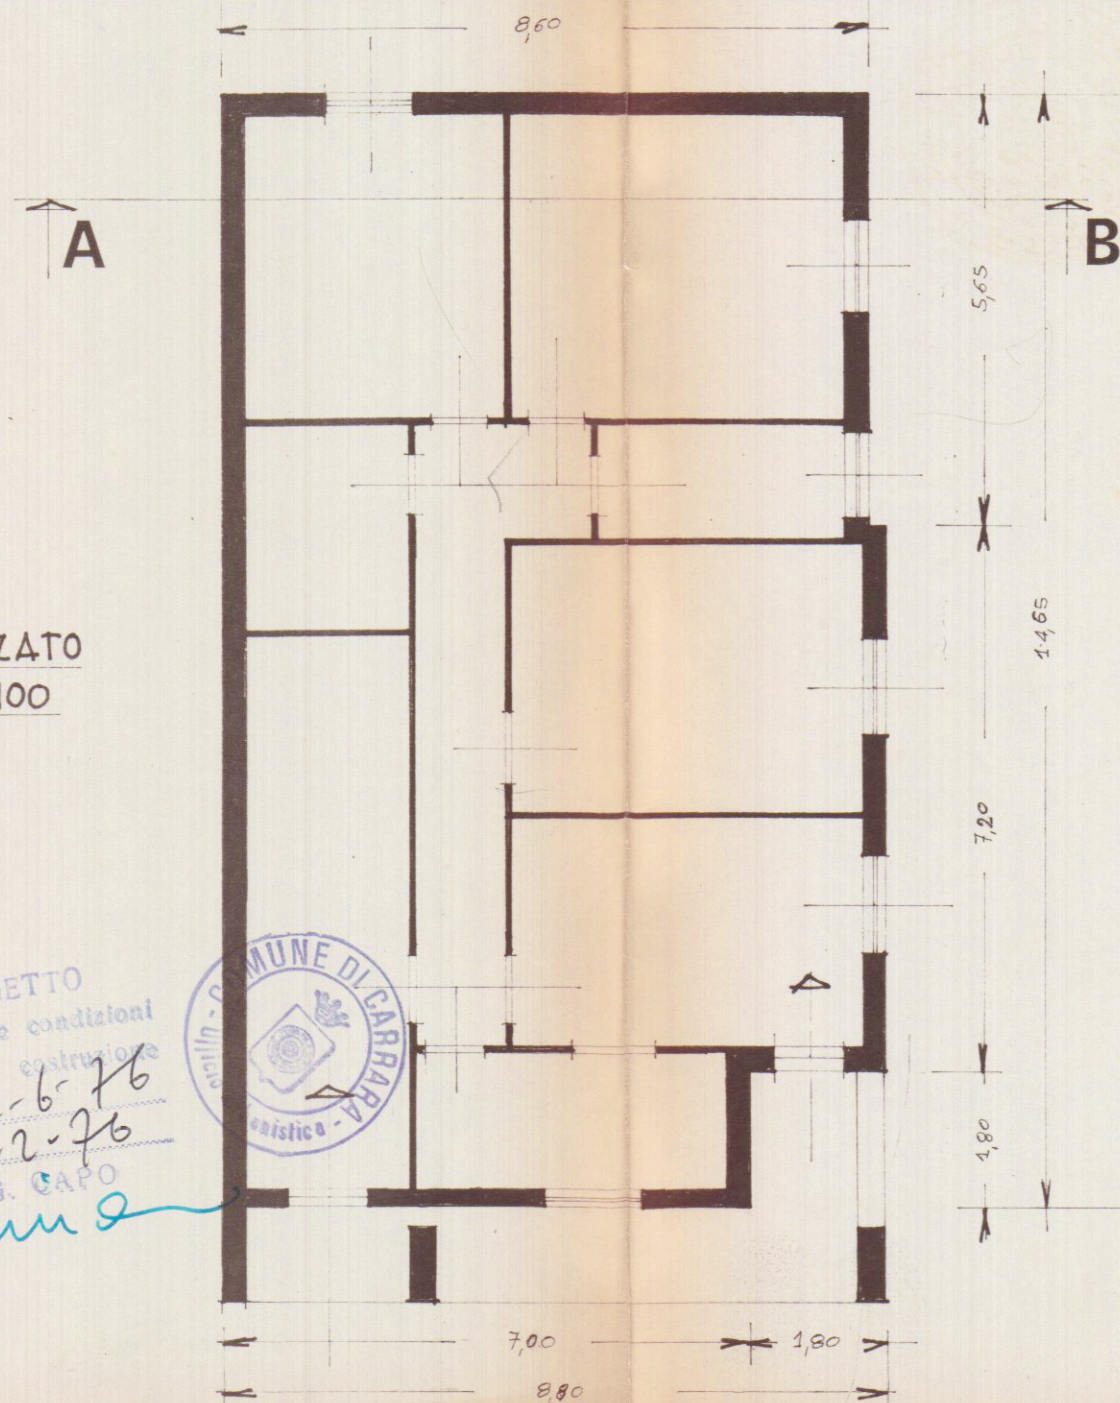


AL CONFINI 12,00

9. + 0,00 VIA CARRIONA

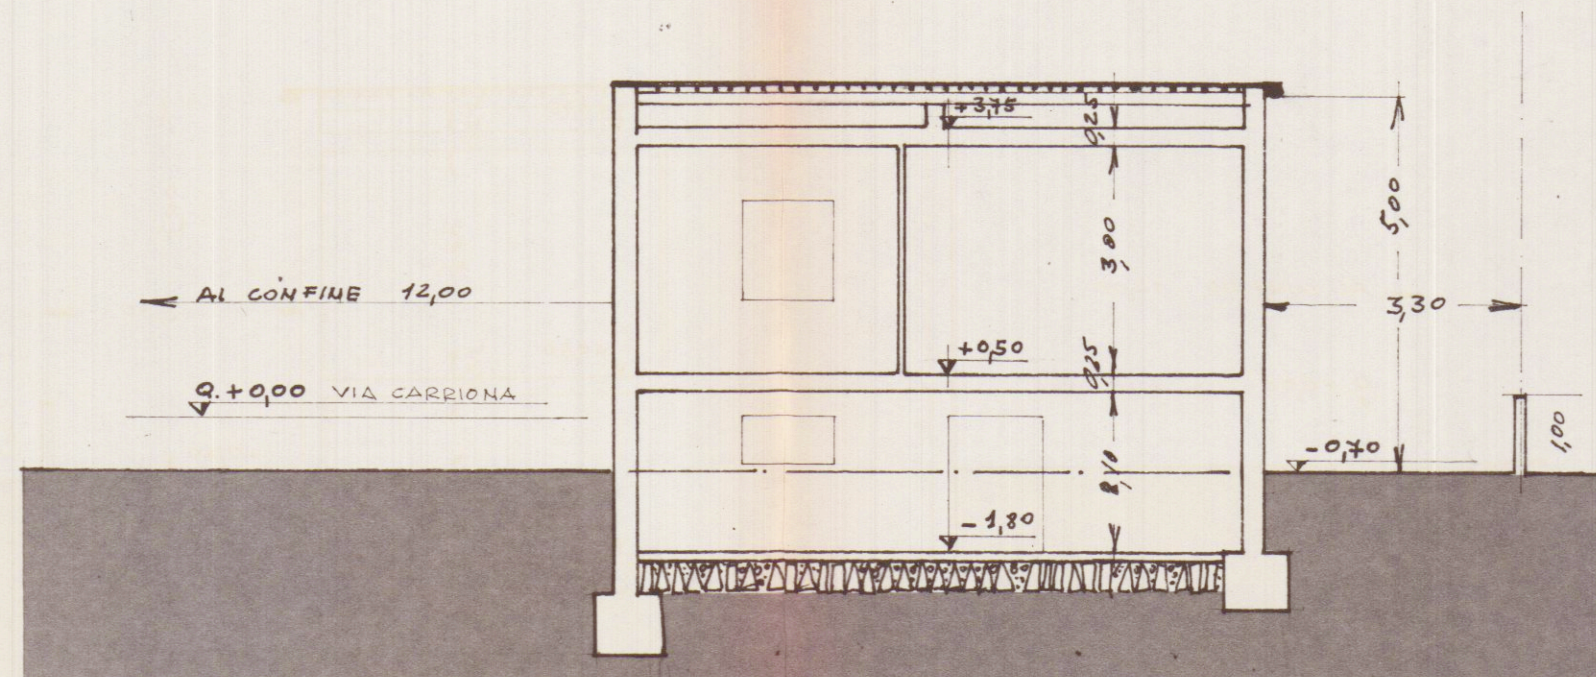

SEZIONE TRASVERSALE A-B

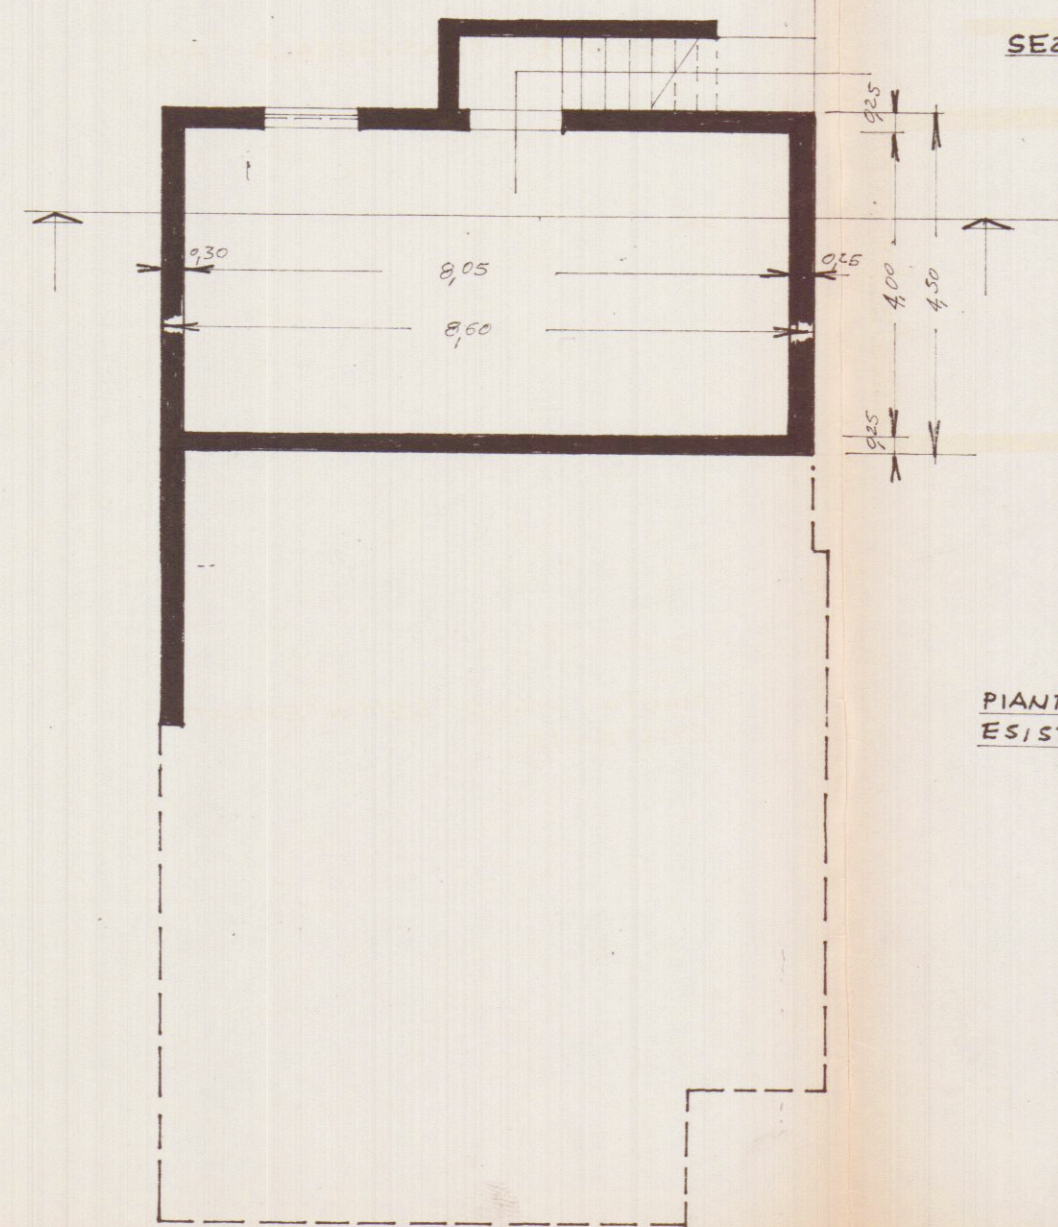

PIANTA PIANO SEMINTERRATO
ESISTENTE