

3

# VARIANTE APPROVATA

PROPRIETÀ :  
CAGNONI - DEL NERO - LORENZI

1. AGO. 1987

SCALA 1:100

STRADA PRIVATA


VARIANTE  
Approvato dal Sindaco alle condizioni  
della concessione edilizia originaria  
n. 53 del 1/4/76  
CARRARA n. 10 GIU. 1986

FUNZIONARIO DI PROGRAMMA  
(Arch. Claudio Varianti)



ROBERTO CASATI - INGEGERE  
GEOMETRI  
ING. ROBERTO CASATI

## DROSPELTO OVEST + SEZIONE

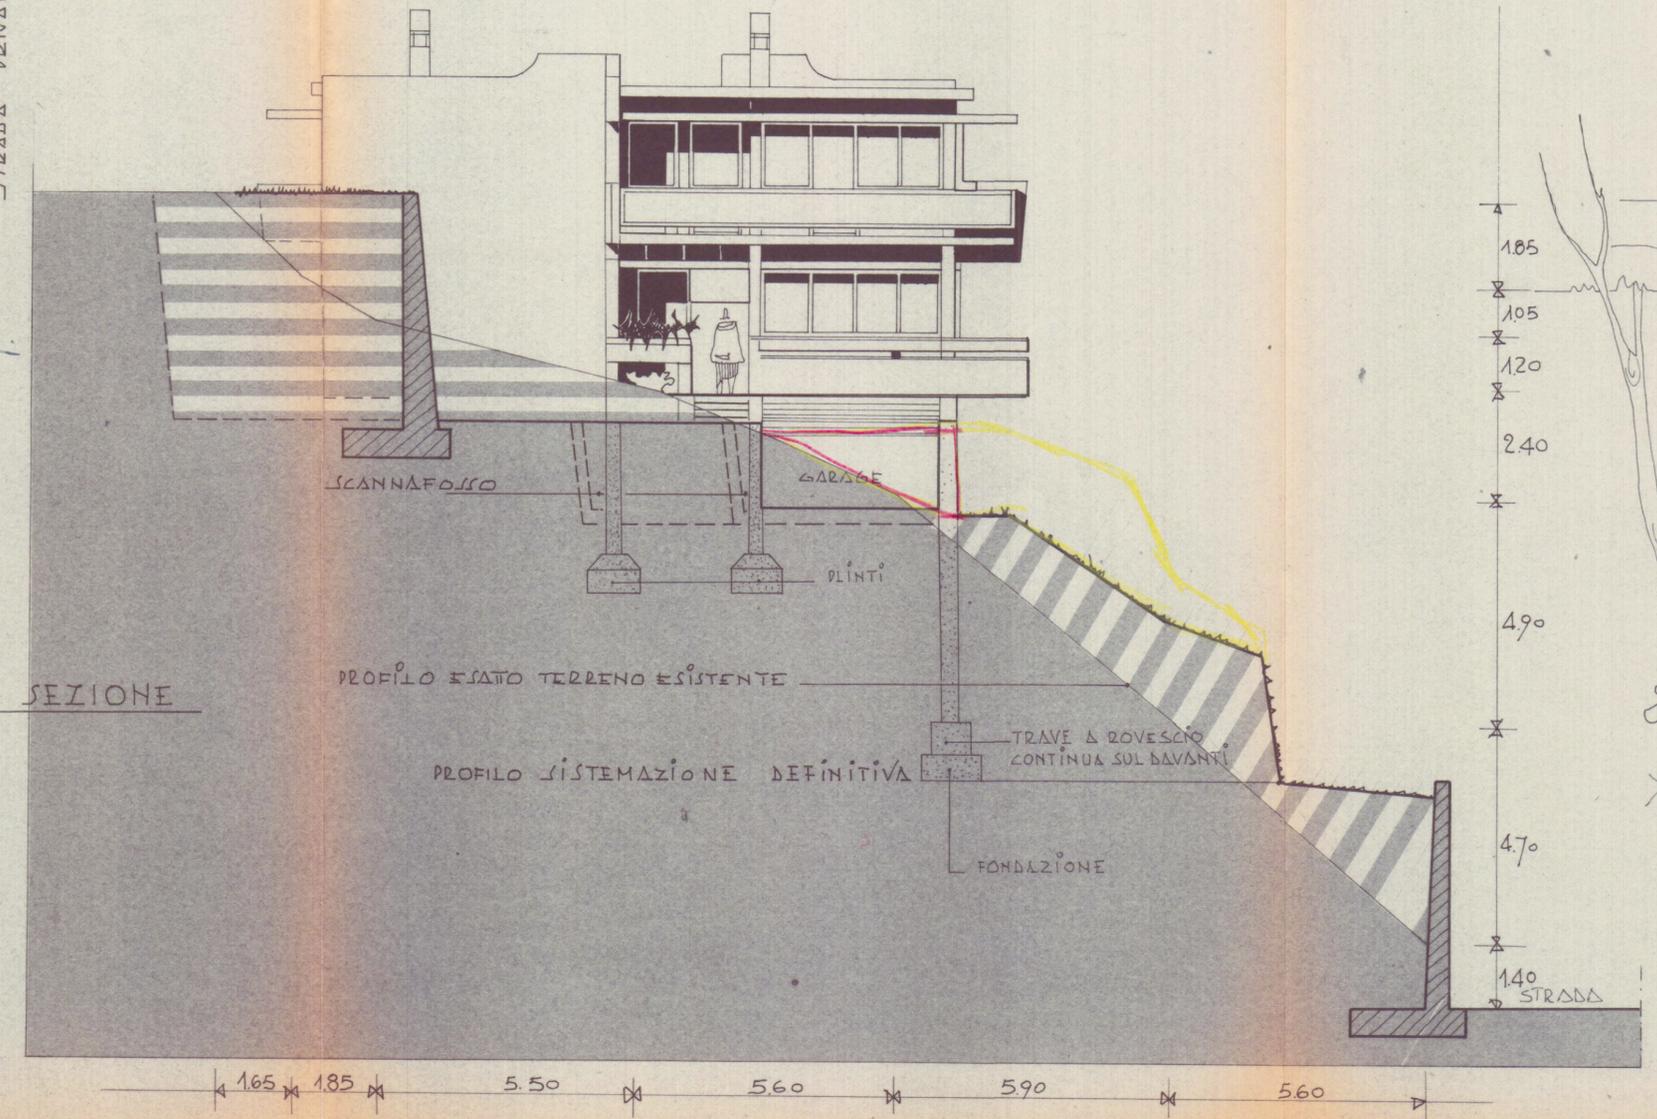

## DROSPELTO SUD

