2

1 OTT. 1974

1 SOLUZIONE

PROPRIETÀ: MAGGIANI VERNA

Dott. Arch. Lucio Granai

SCALA 1:100

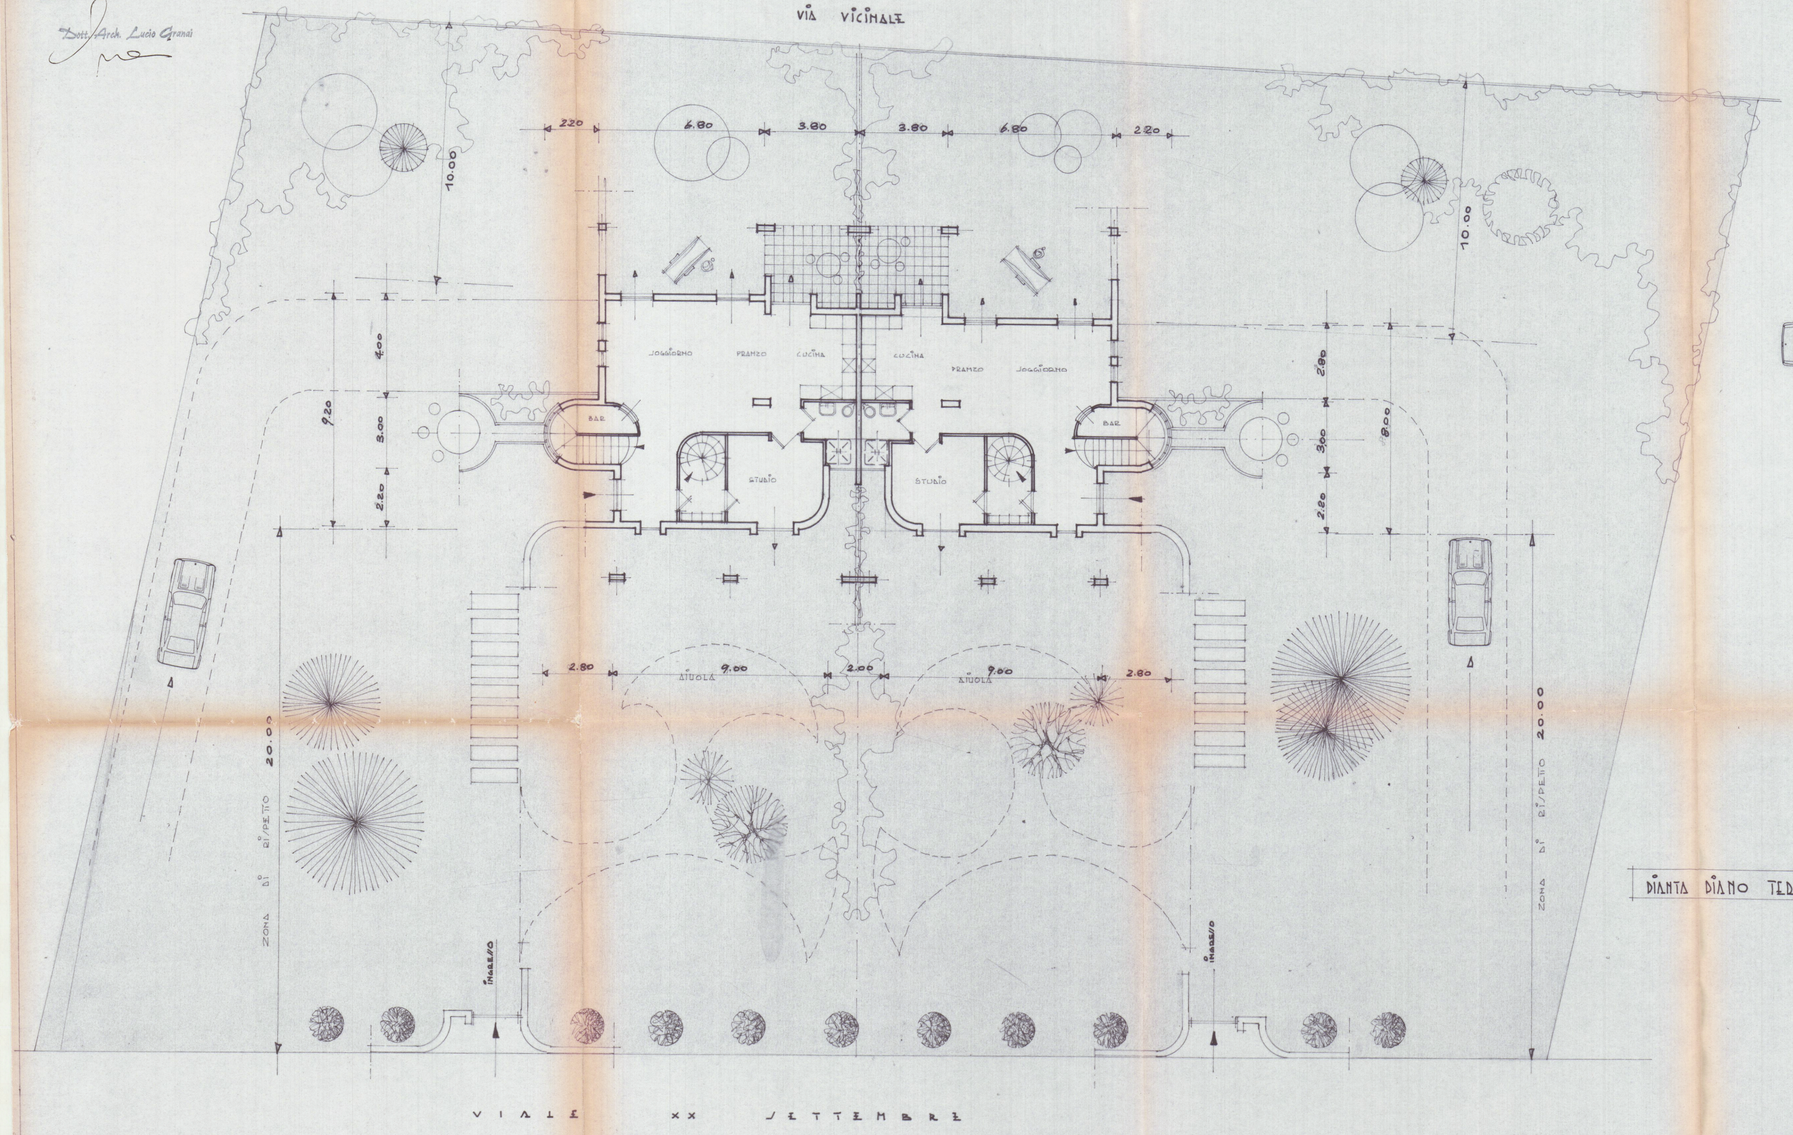

PIANTA PIANO TERRA

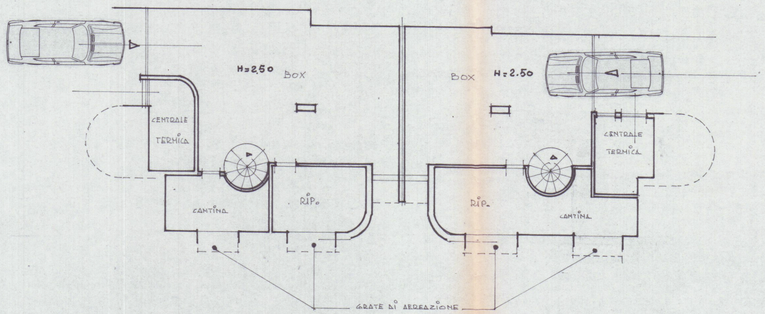

PIANTA PIANO TERRA