



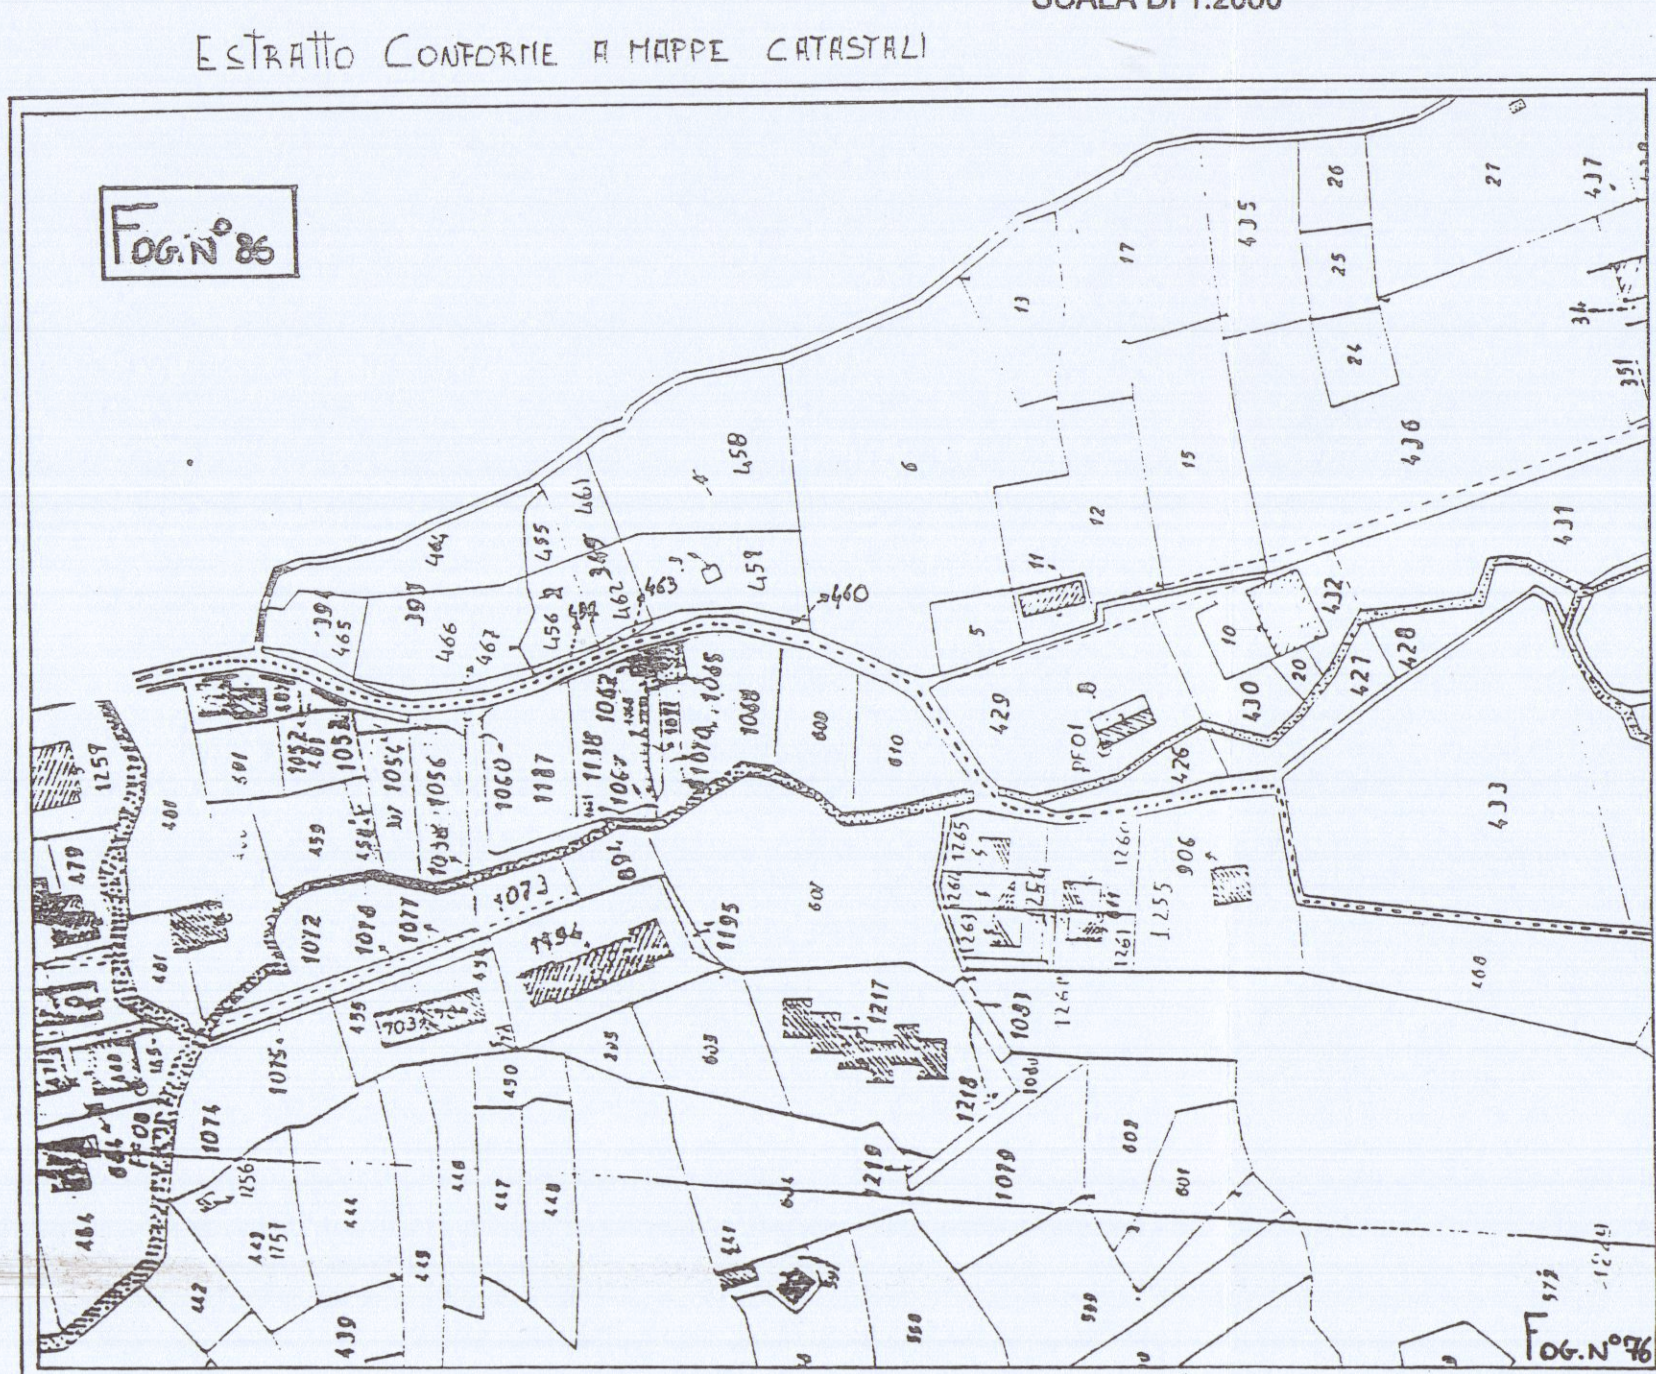


FOGLIO 86 MAPPALE 466-462-462-469-3

COMUNE DI CARRARA STRALCIO AEROFOTOGRAFICO LOCALITA' BONASCOLA SCALA DI 1:2000

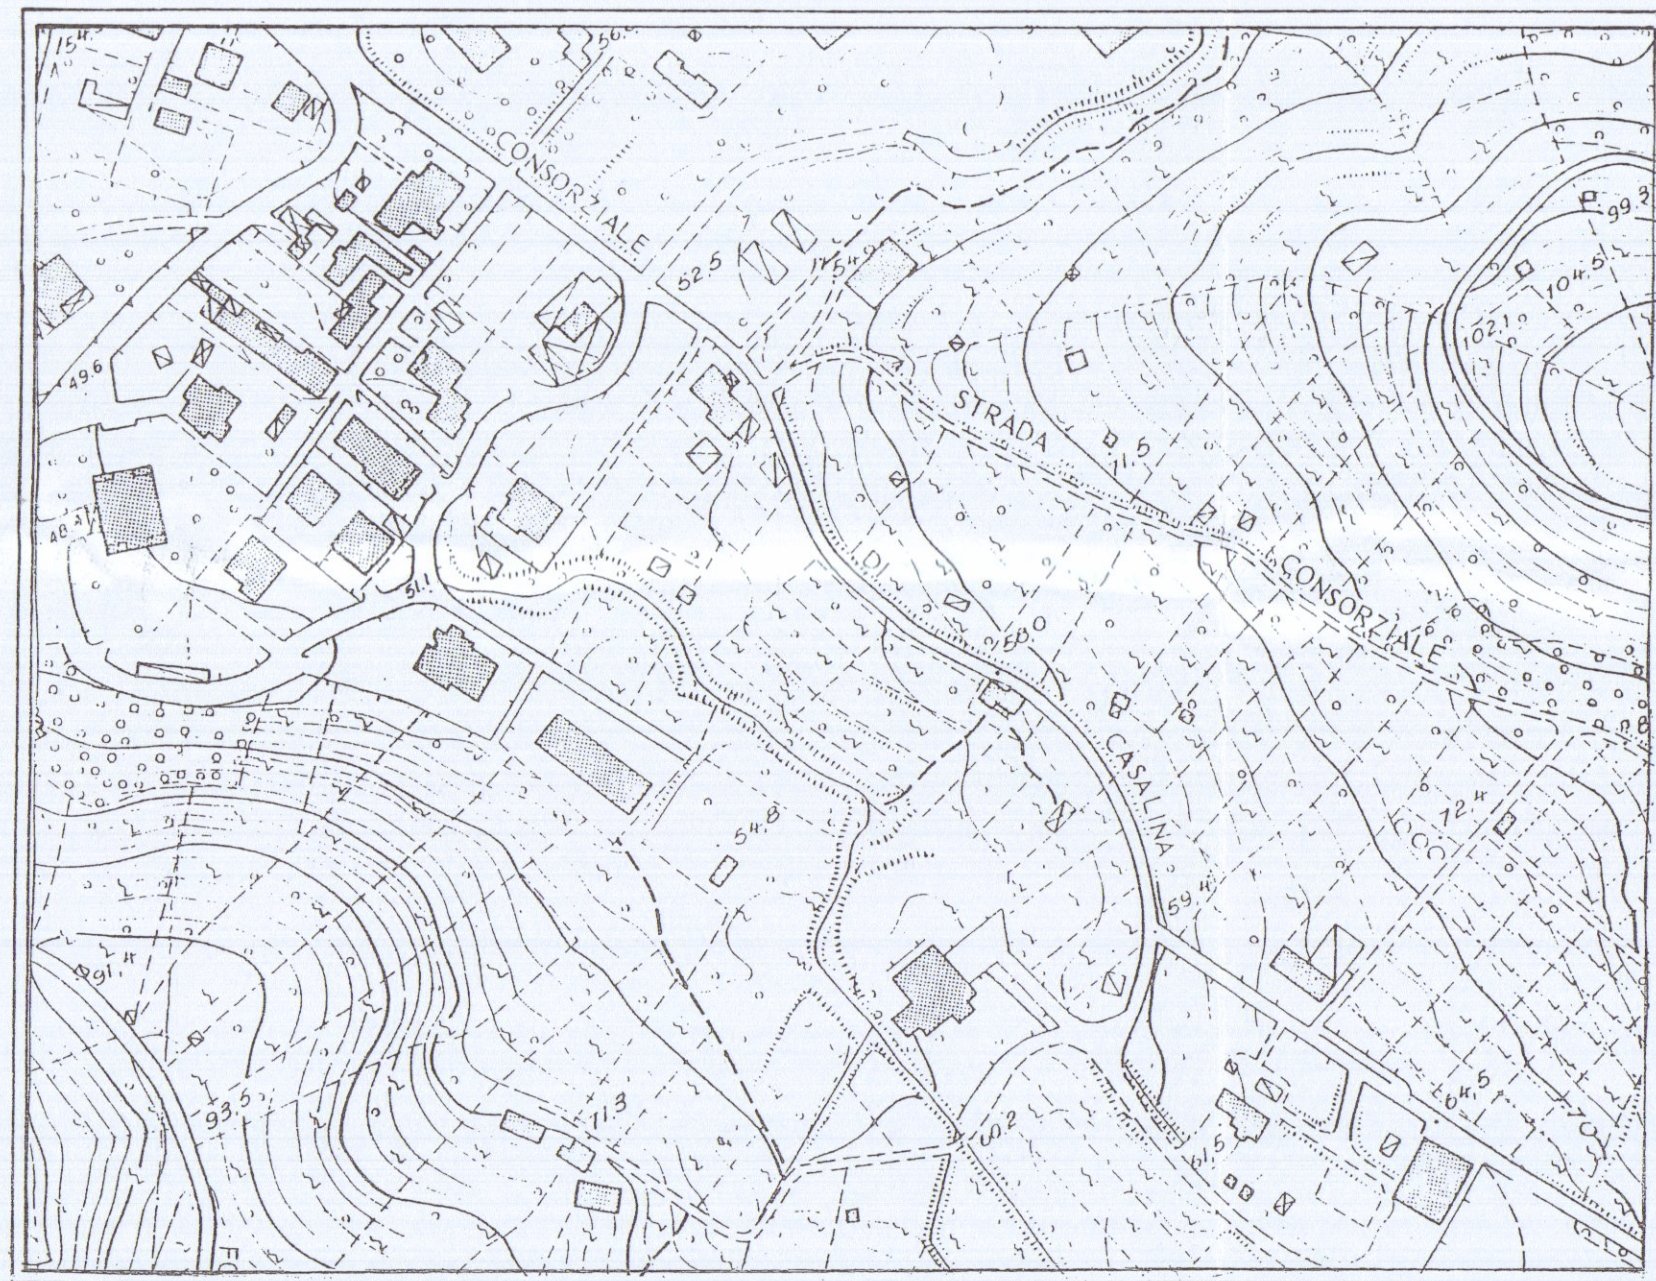


COMUNE DI CARRARA STRALCIO PEEP BONASCOLA SCALA DI 1:2000

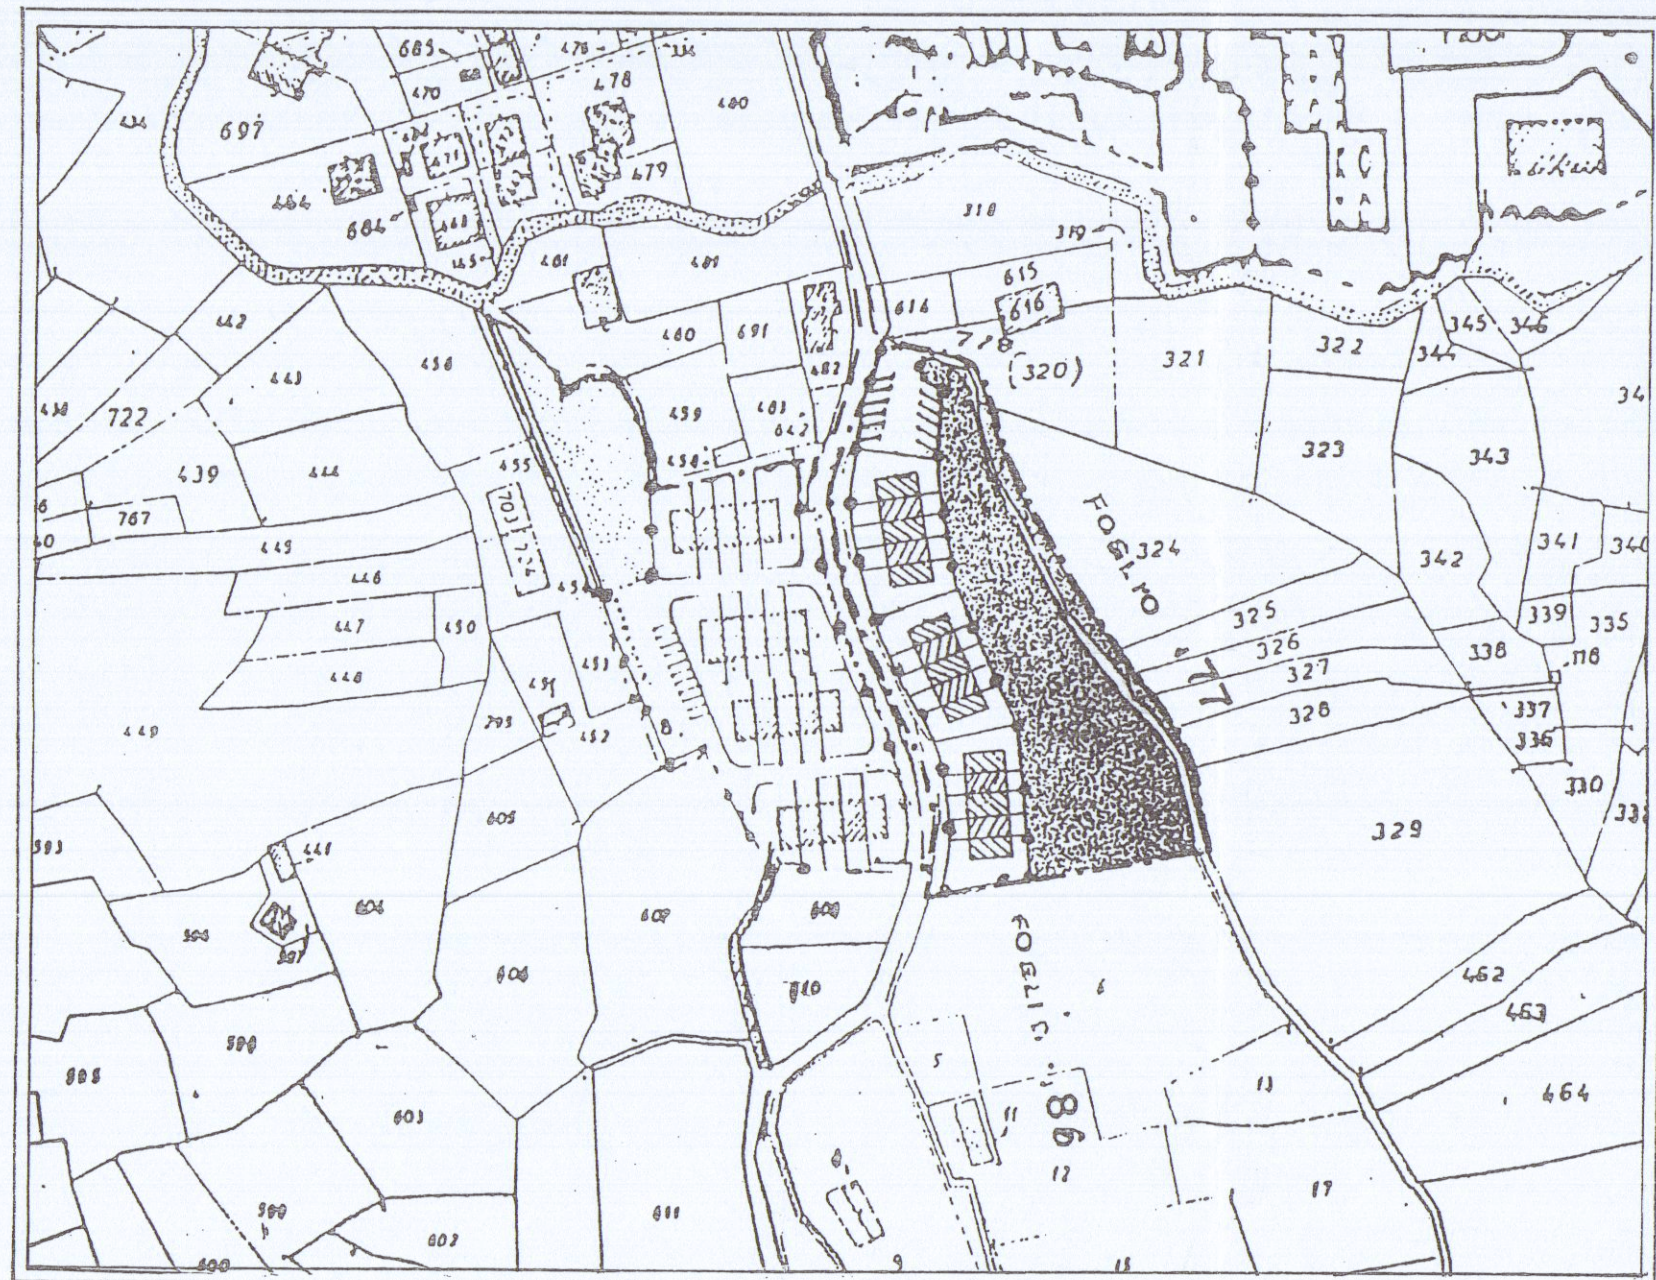


SISTEMAZIONE ESTERNA


IN SCALA 1:200

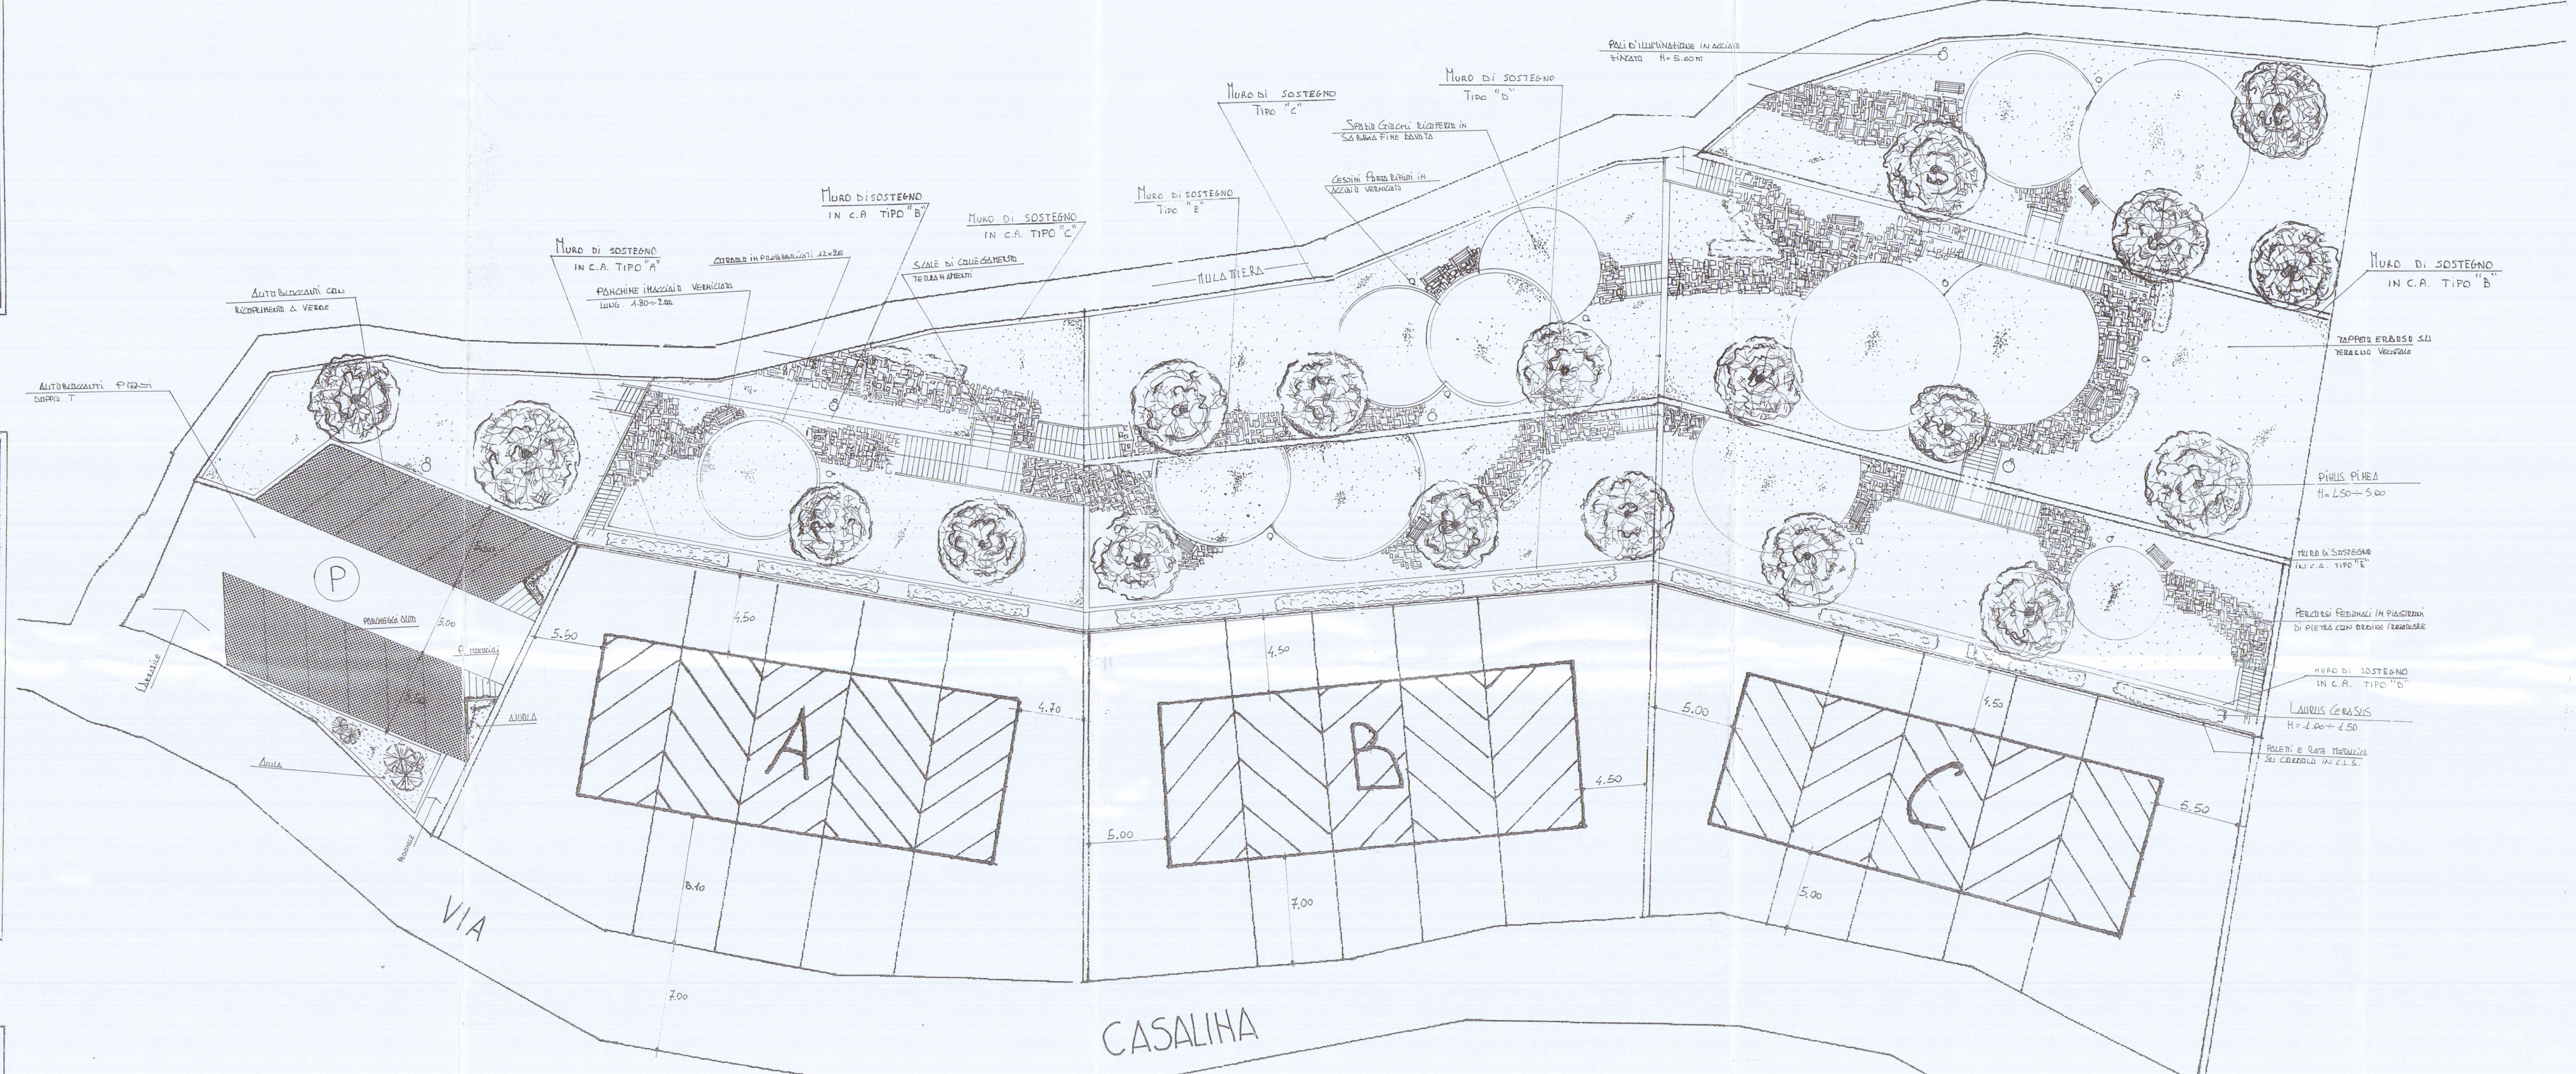


SEZIONE TIPO "A" SCALA 1:20

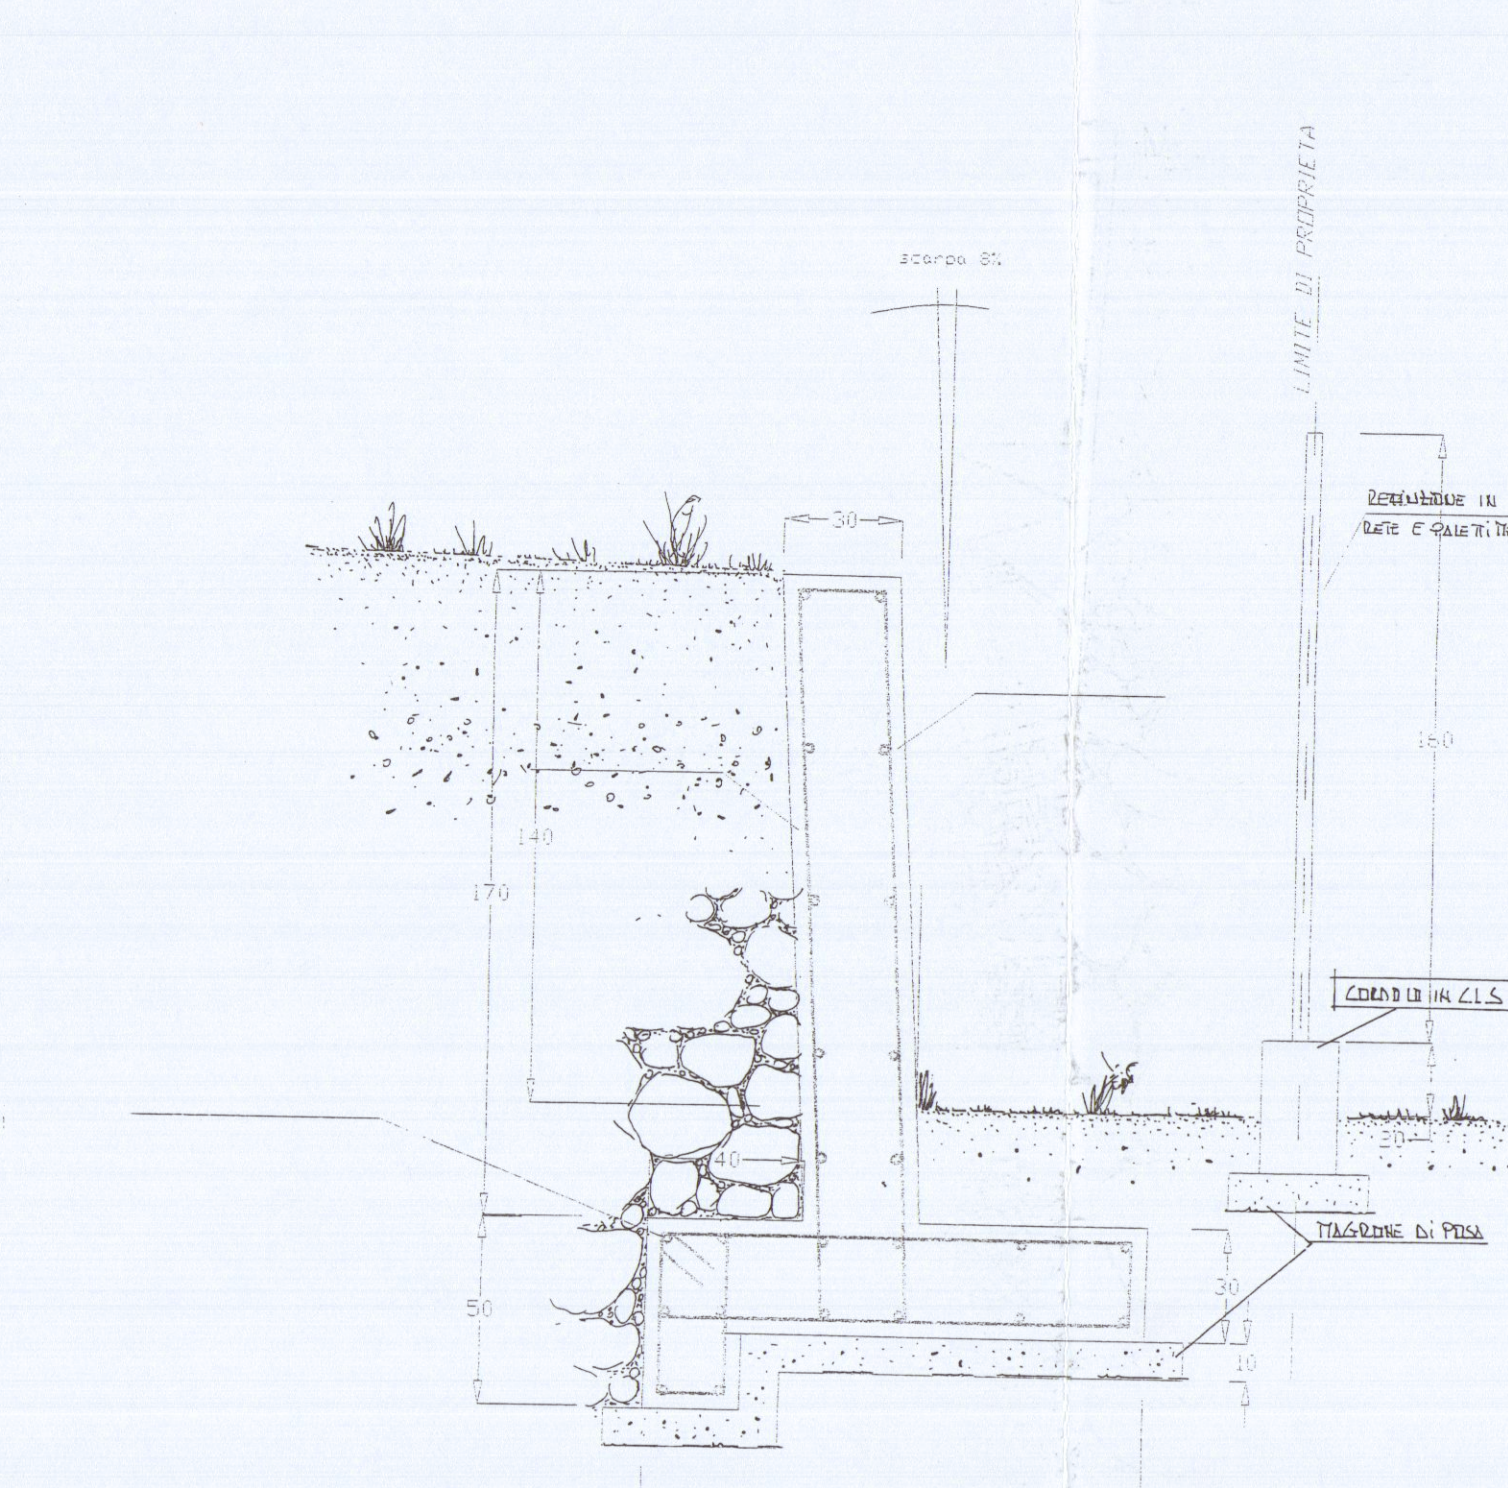


SEZIONE TIPO "B" SCALA 1:20

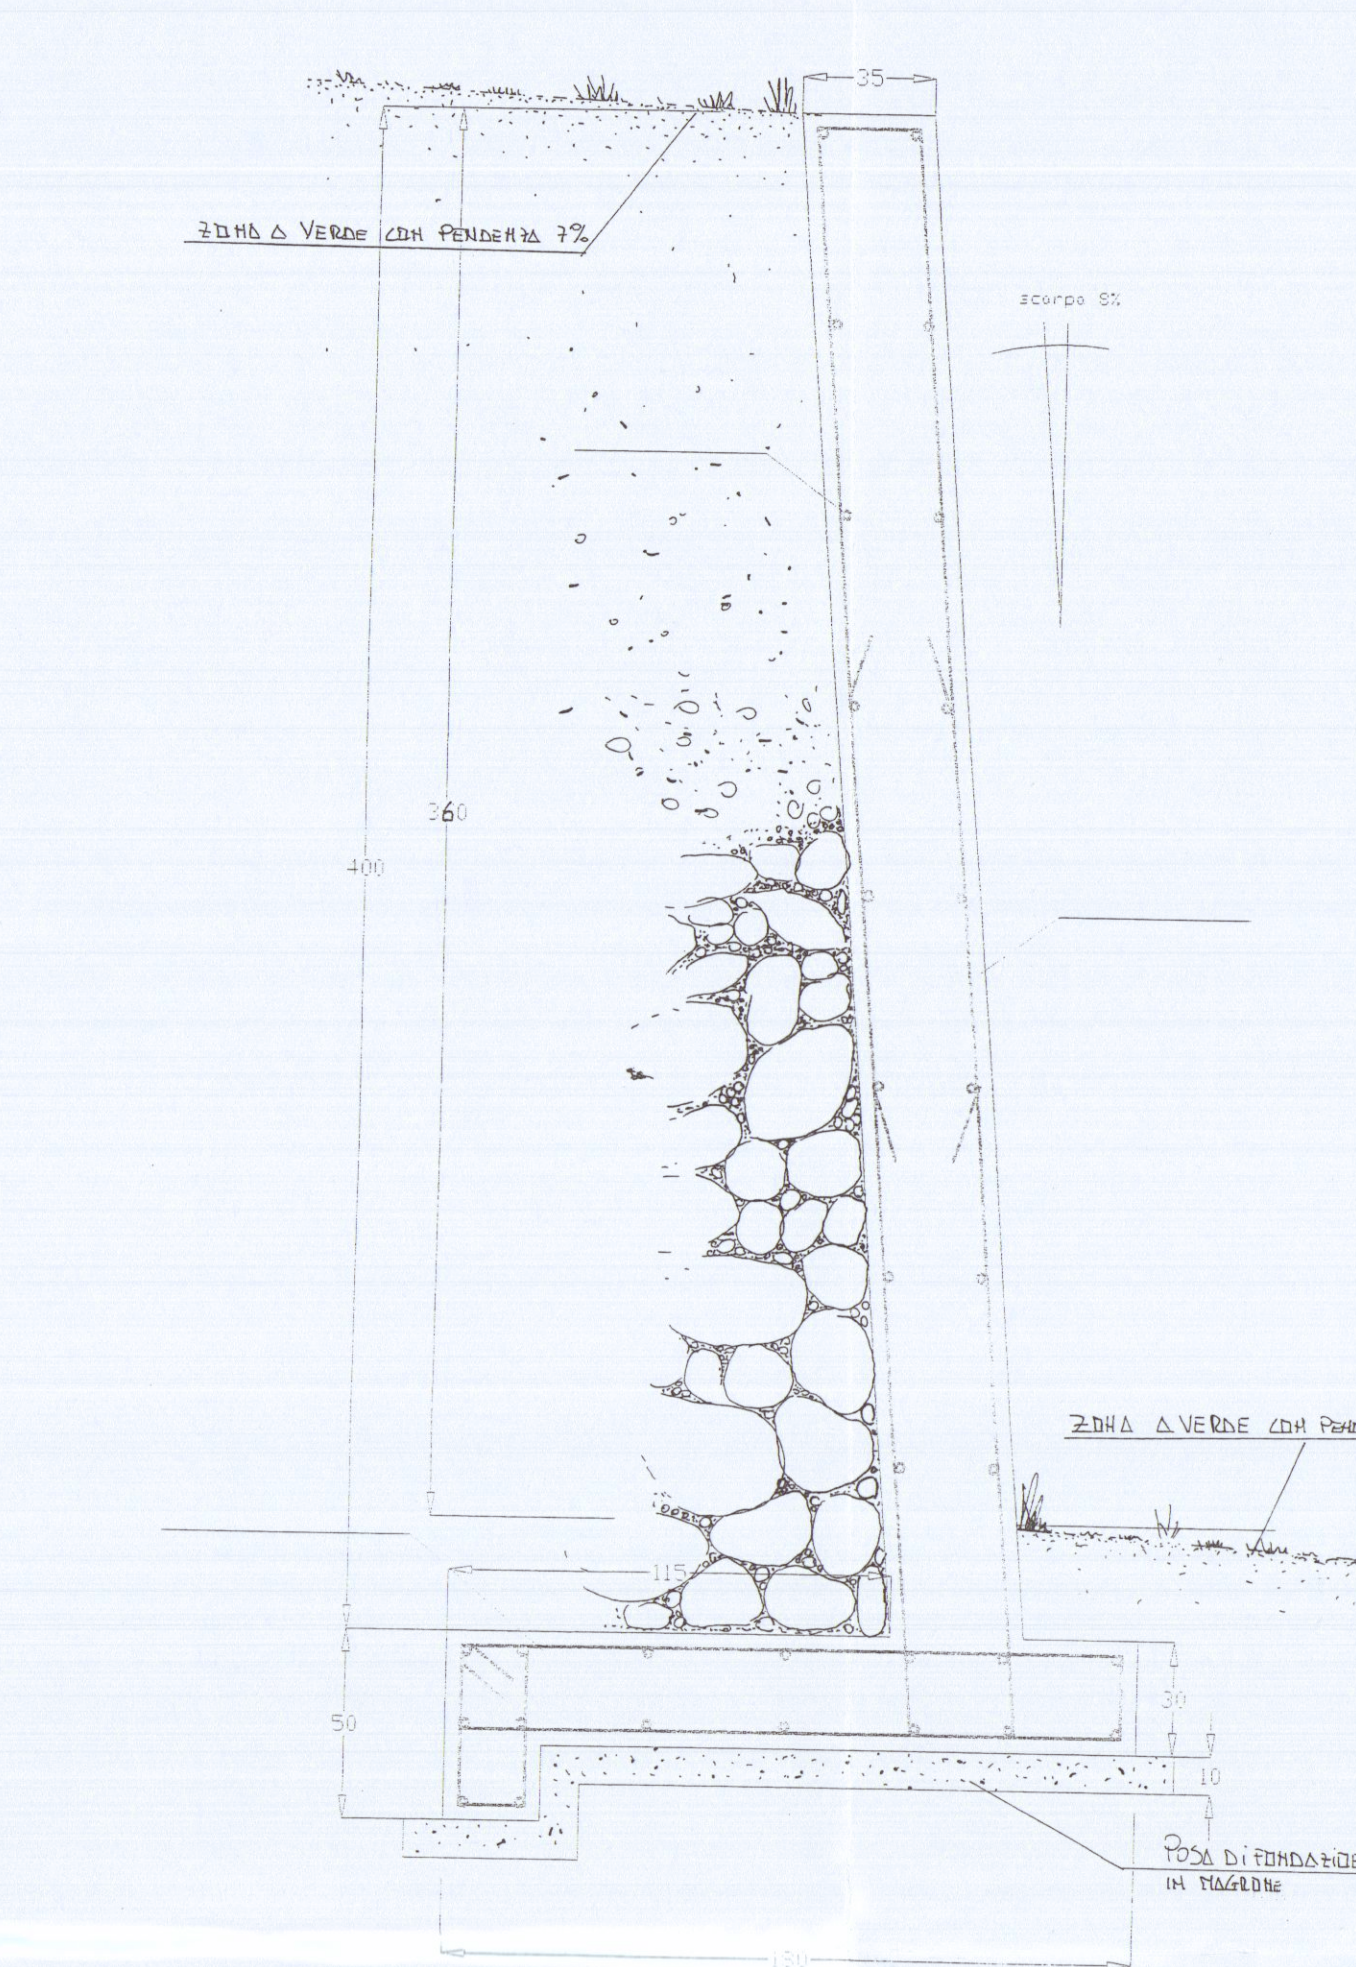



SEZIONE TIPO "C" SCALA 1:20

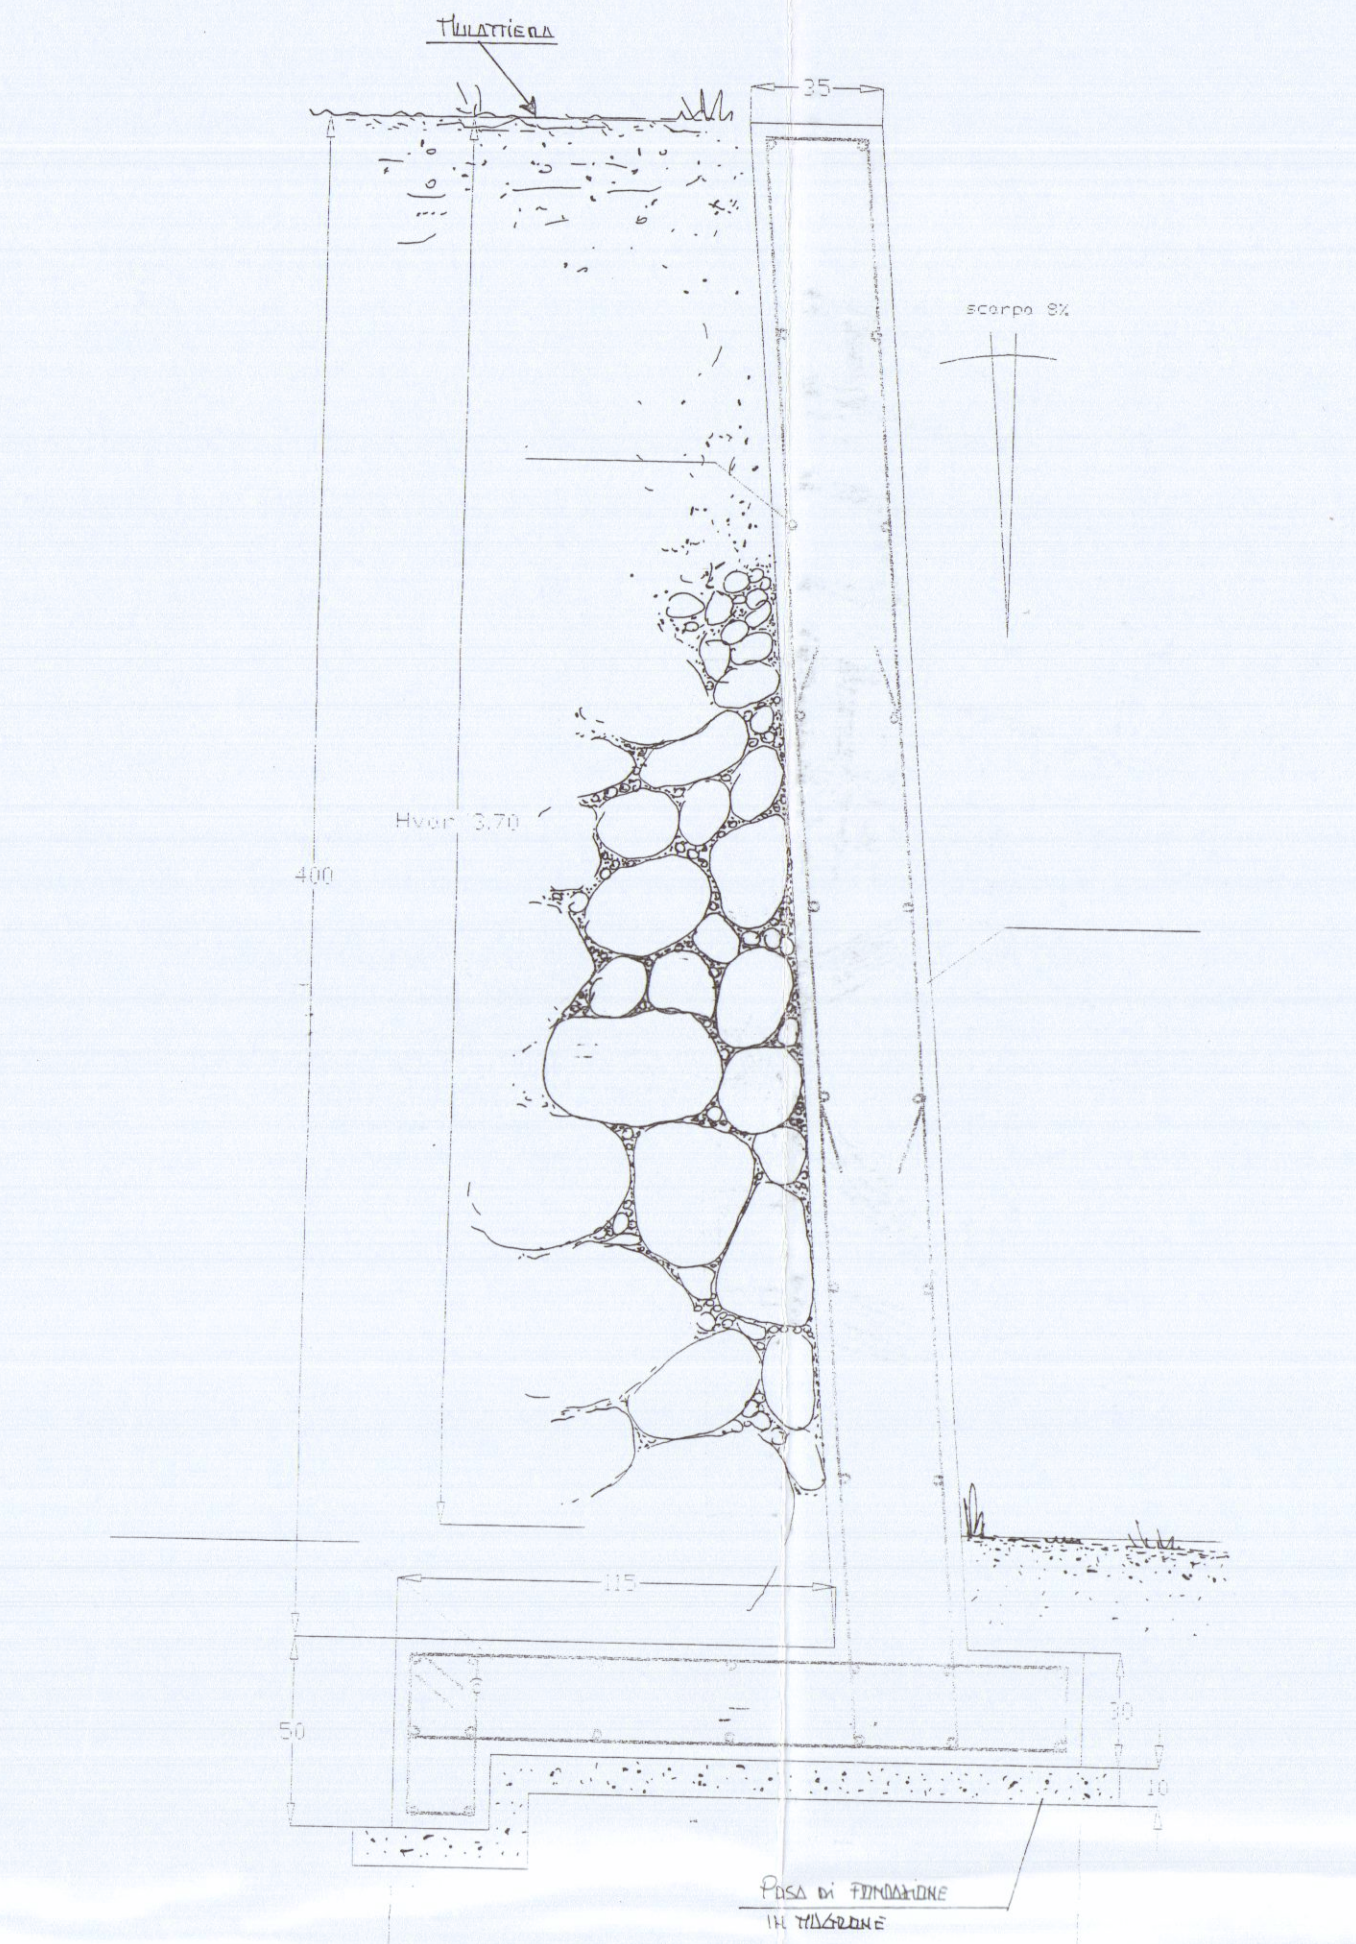

SEZIONE TIPO "D" SCALA 1:20

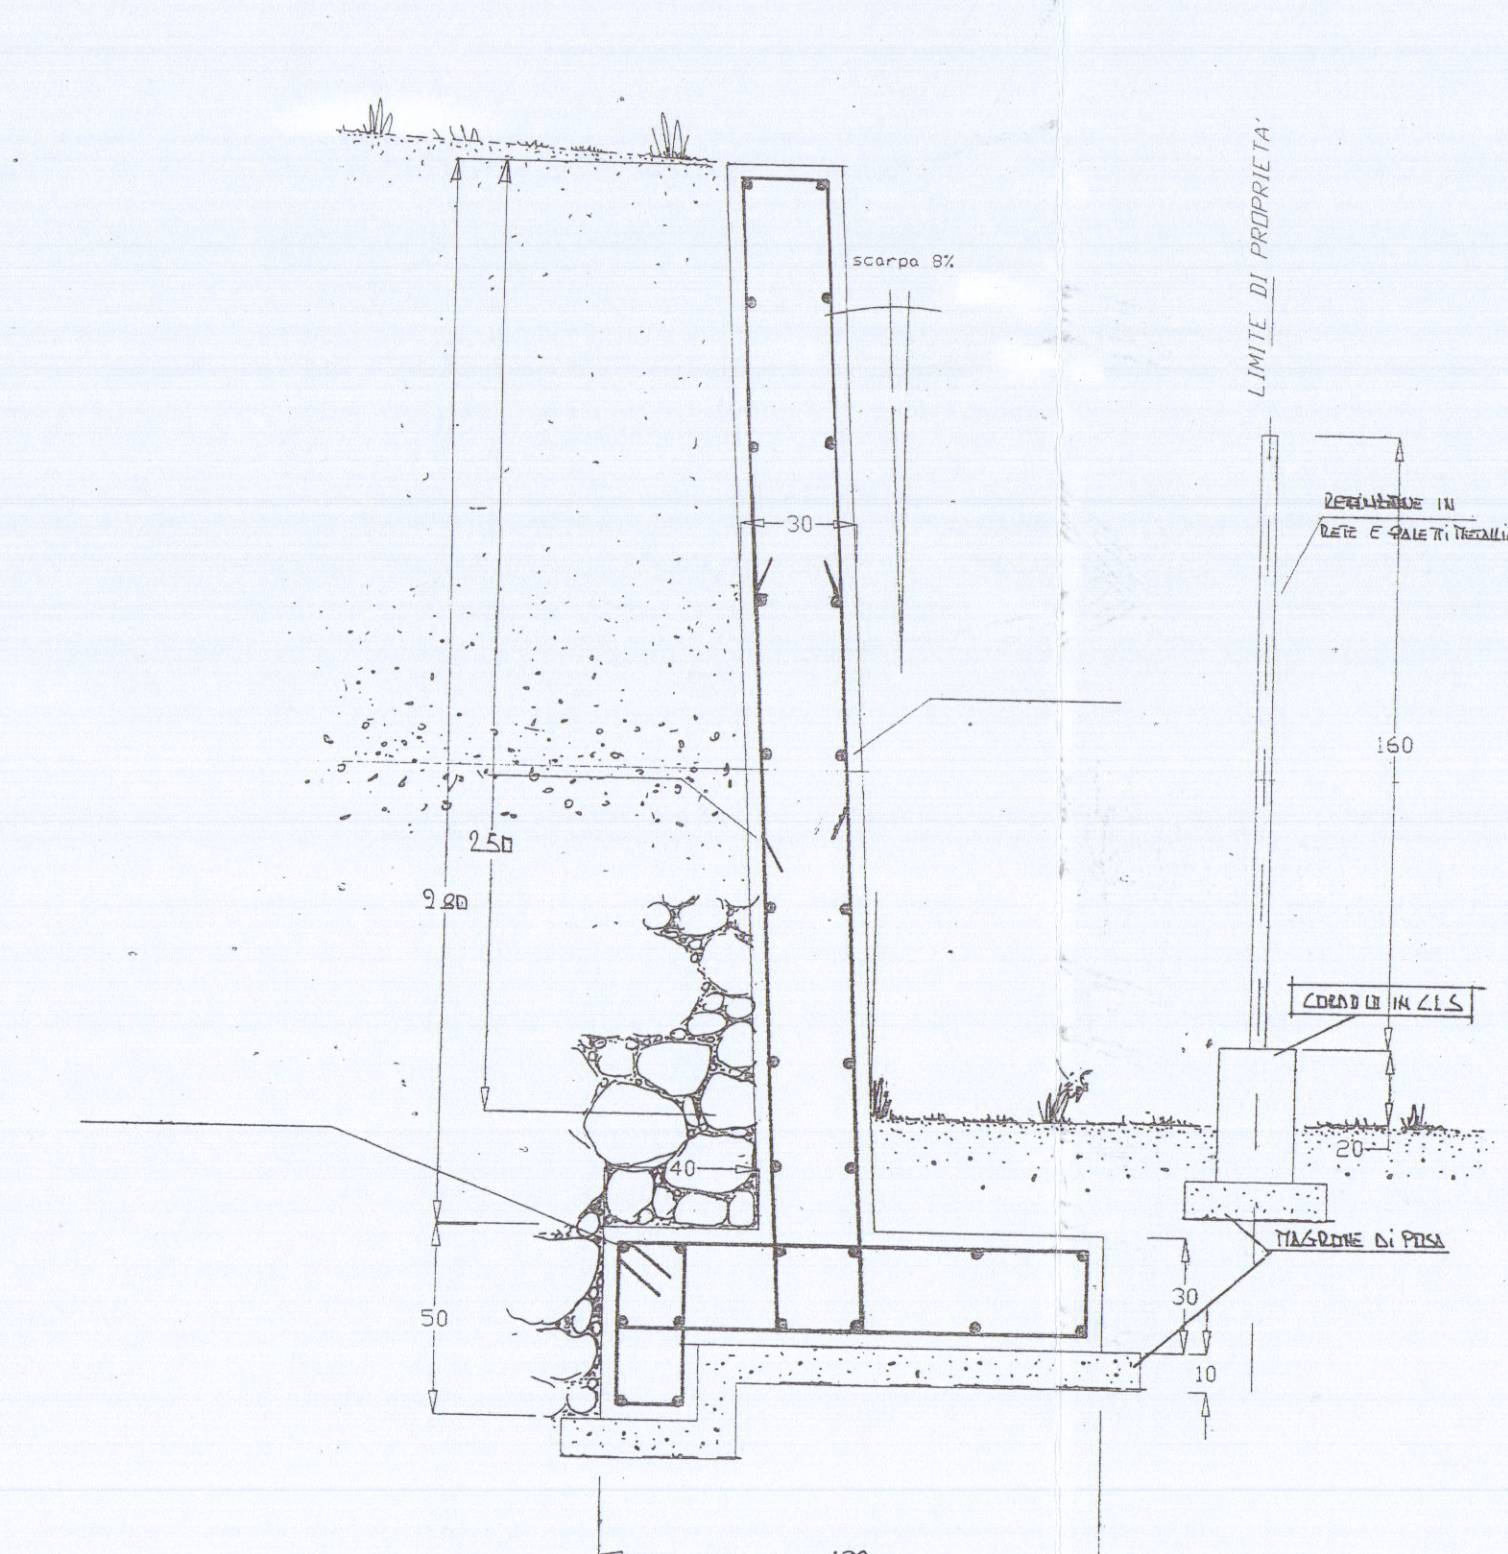

SEZIONE TIPO "E" SCALA 1:20

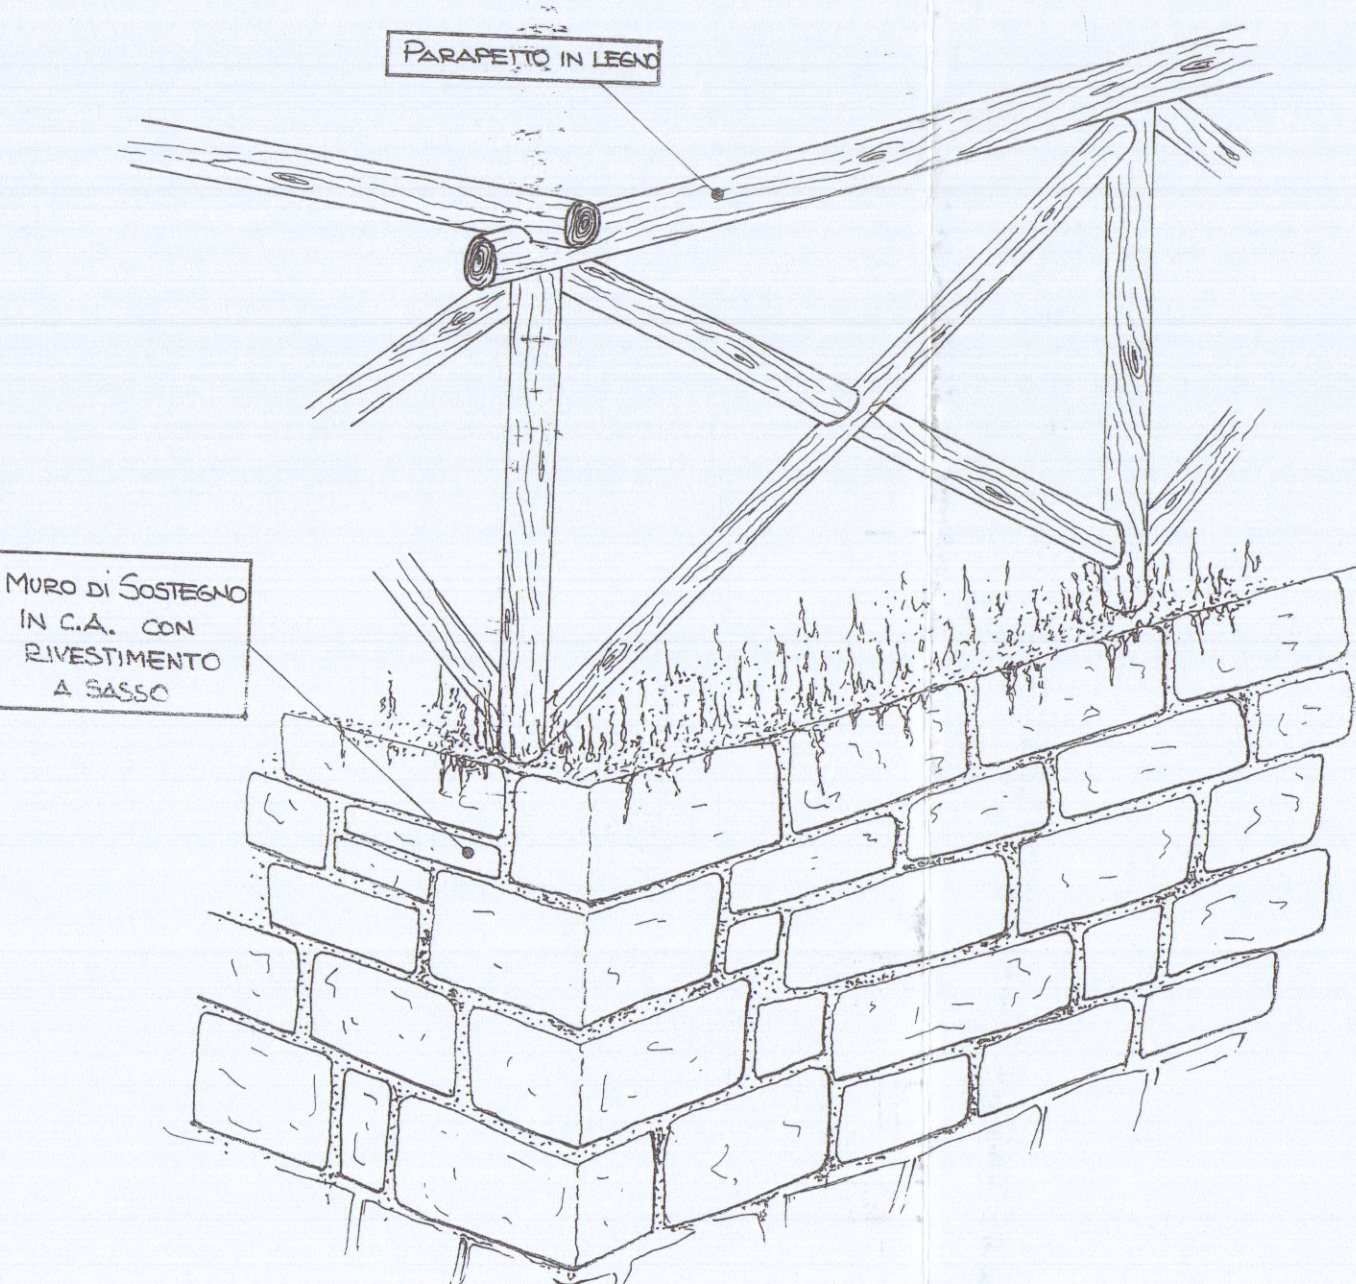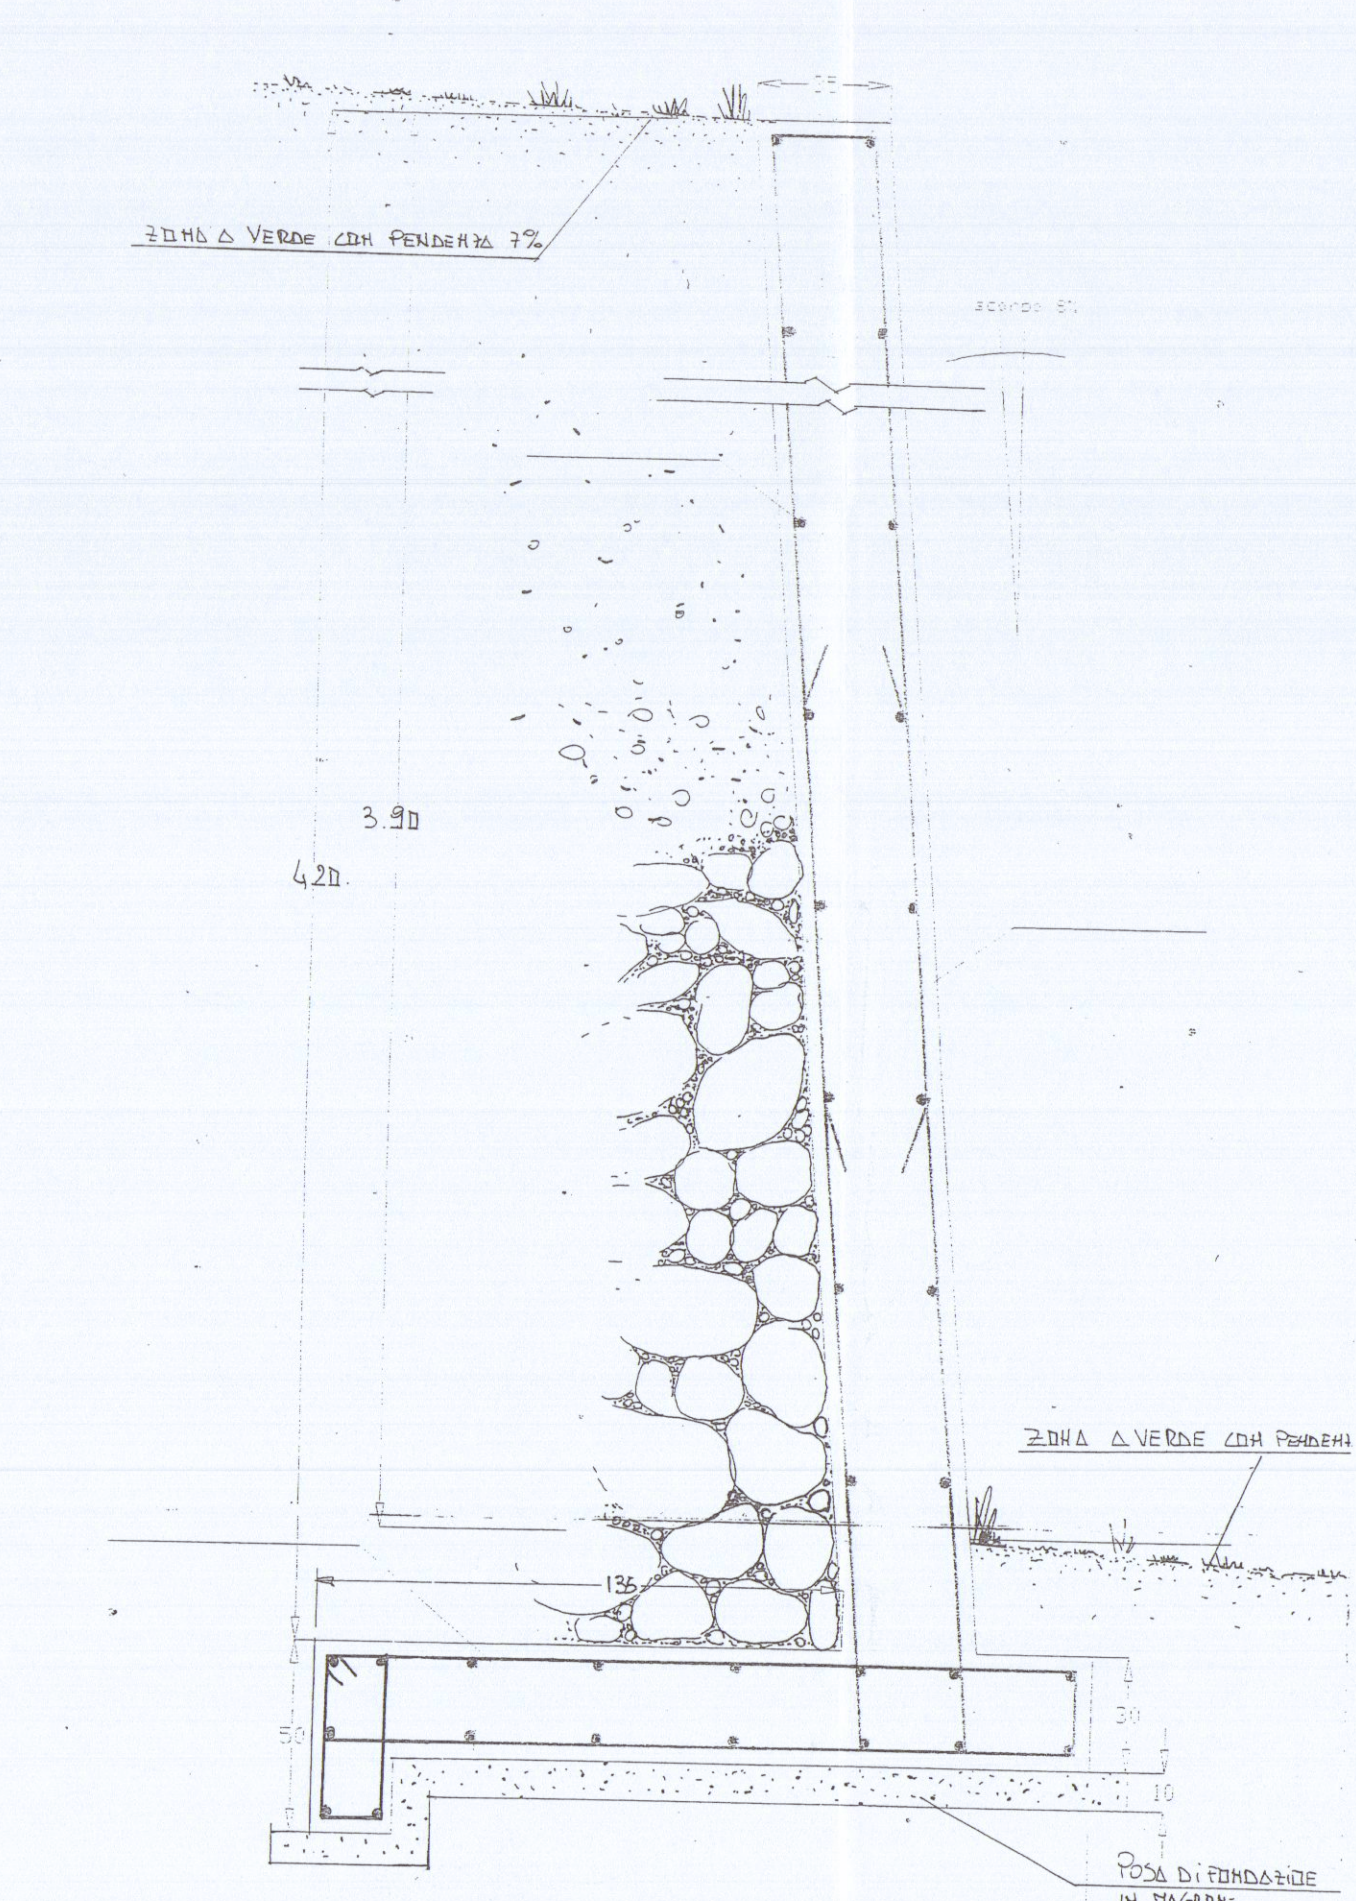

Via Ghicciola n°1 54033 CARRARA tel.0585-74585 fax: 0585-778528 E-m. studio2emma@iol.it	
DOTT. ARCHITETTO PAOLO PICCINI STUDIO TECNICO ASSOCIATO P.Iva 00491940458 2eMMe P.Iva 00530540459	
COMMITTENTE	TECNICO Datt. Arch. Paolo Piccini n° 108 albo degli architetti MS
SOCIETA' COOPERATIVA EDILIZIA CARABINIERI	
IMMOBILE	LOCALITA' BONASCOLA VIA CASALINA
TAVOLA	FABBRICATO
PLANIMETRIA CATASTALE STRALCIO AEROFOTOGRAFICO PEEP SVILUPPO PLANIMETRICO CON SISTEMAZIONE ESTERNA PARTICOLARI MURO DI SOSTEGNO E PARAPETTO	
LAVORI DI	INTERVENTO
REALIZZAZIONE COMPARTO PEEP DENOMINATO CASALINA 2 DI BONASCOLA PER LA COSTRUZIONE DI N°3 FABBRICATI PER COMPLESSIVI 15 ALLOGGI.	1°
FOGLIO	DATA
86	11-2002
SCALE	TAVOLA N°
1:2000 1:200 1:20	5
DATA	FILE
11/02/02	CARRABINIERI PEEP 2-100
TAVOLE	DISSEGNATORE
11	L