

15 MAG. 1976 W

VARIANTE *n*


VARIANTE ALLA LICENZA DI COSTRUZIONE N° 40 del 5-3-1976
FABBRICATO PROP. F.lli ORLANDI VIA CARRIONA S' ANTONIO -

Scal. 1:2000 1:500

APPROVATO

19 SET. 1976

CONTROLLATO

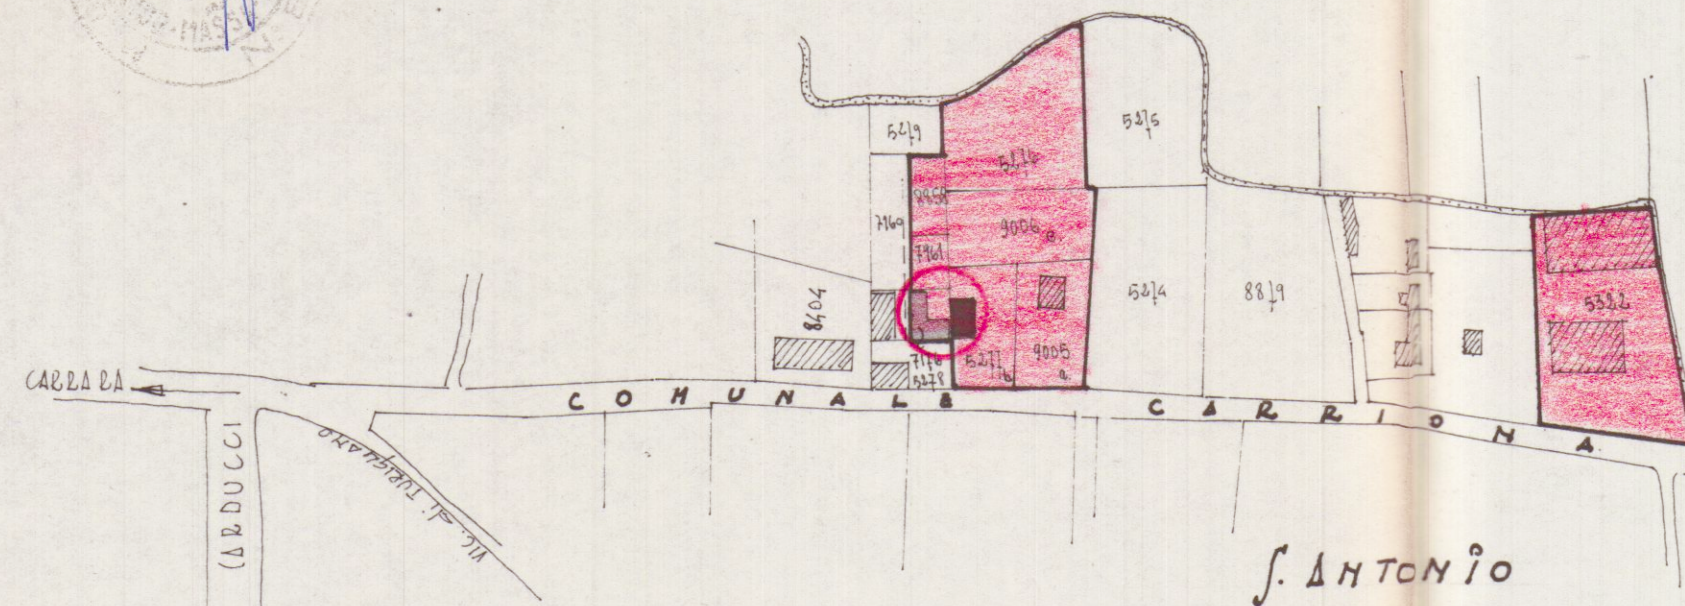

PLANIMETRIA Foglio 59/b COMUNE DI CARRARA Scal. 1:2000

Scal. 5276, 9005, 9006, 8858, 5276, 5322.

VARIANTE AL PROGETTO
Approvato dal Sindaco alle condizioni
indicate nel permesso di costruzione
n° 40 del 5-3-76
licenza edilizia del 5-3-76
L'ING. CAPO



UBICAZIONE Scal. 1:500 prop. F.lli ORLANDI.

Servizio dei Conti Correnti Postali
Attestazione di un versamento
di L. 500
Lire cinquecento
eseguito da *Geo. Tasso*
sede in *CARRARA*
sul c/c N° 1/46840 intestato a:
BANCA NAZ. LAVORO - Filiale di Roma
C/ CASSA NAZ. PREVIDENZA
ASSISTENZA A FAVORE DEI GEOMETRI
(Contributo per Marche Giotto)
Via Barberini, 68, 00187 ROMA
Add. (1) 25/1876 197
Bollo lineare dell'Ufficio Ricevente
CARRARA
Tassa di 28 MAG. 76
N. del bollettario ch. 9
Bollo a data
L'Ufficiale di Posta

CAPANNONI DEPOSITO MARMI