

STUDIO ASSOCIATO D.A.L.
ING. LUIGI DANESI

Via Prov. Carrara-Avenza n. 91/ter CARRARA Tel. 0585/844630

COMMITTENTE	LAVORO	OGGETTO	SCALA	
CONSORZIO APUANO TRASPORTI	PROGETTO DI COSTRUZIONE DI FABBRICATO DI CIVILE ABITAZIONE	PLANIMETRIA CATASTALE PARTICOLARE TABELLE VOLUMI	1:2000	1:500
DATA: NOVEMBRE 96				
PROGETTISTA: ING. LUIGI DANESI			TAV. 1	

N

STRALCIO CATASTALE
SCALA 1:2.000
FOGLIO N. 55
MAPP. 102-103-104-42-48

SOSPESO
Vedi elaborazioni in data 2/12/96

ZONA DI P.R.G.C.: EDILIZIA A
INDICE DI COSTRUZIONE: 3mc/mq.
SUPERFICIE DEL TERRENO A DISPOSIZIONE mq. 3275.50
VOLUME MAX CONSENTITO mc. 9826.50
VOLUME DI PROGETTO mc. 9662.87

SUPERFICIE ADIBITA A PARCHEGGIO
MINIMA CONSENTITA 1/10 mc. 9662.87 =mq. 966
40% SUPERFICIE NEGOZI 0.40x321 =mq. 128
mq.1094

DI PROGETTO
- PIANO INTERRATO mq. 393
- FUORI TERRA mq. 1100
mq. 1493

SPAZIO ADIBITO A VERDE mq. 980



FABBRICATO A

PIANO INTERRATO
MAGAZZINI mc. 487.20 v.p.p.

LOCALE	S locale	S fines	Sloc/8
PIANO TERRA			
NEGOZIO 1	79.40	16.90	9.93
VC+ANTI-BAGNO	3.35	ASPIR.	FORZATA
NEGOZIO 2	72.60	16.90	9.08
VC+ANTI-BAGNO	3.25	ASPIR.	FORZATA
NEGOZI mc.	580.80	v.p.p.	
UFFICIO 1			
ATTESA	5.28		
RIPOSTIGLIO	2.55		
UFFICIO	19.72	3.52	2.47
UFFICIO	14.50	1.95	1.82
VC	2.94	1.20	0.37
DISIMPEGNO	1.54		
DISIMPEGNO	2.42		
ARCHIVIO	17.90	2.20	2.24
UFFICIO 2			
ATTESA	5.28		
RIPOSTIGLIO	2.85		
ARCHIVIO	10.03	2.20	1.26
STUDIO	10.71	1.95	1.34
VC	2.24	1.20	0.28
DISIMPEGNO	1.26		
DISIMPEGNO	2.31		
UFFICIO	14.50	1.95	1.82
UFFICIO	19.72	3.52	2.47
UFFICI mc.	68.90		
UFFICI mc.	499.50	v.p.p.	

PIANO TIPO			
APPARTAMENTO 1			
SOGGIORNO	27.95	3.52	3.50
CUCINA	12.90	4.15	1.62
CAMERETTA	9.30	1.95	1.17
BAGNO	5.58	1.20	0.70
CAMERETTA	9.30	2.86	1.17
CAMERA	15.48	1.95	1.94
DISIMPEGNO	8.25		
VC	4.14	ASPIR.	FORZATA
SUPERFICIE TERRAZZI	92.90		
SUPERFICIE TERRAZZI	16.20		

APPARTAMENTO 2			
SOGGIORNO	27.74	3.52	3.47
DISIMPEGNO	4.16		
VC	3.36	ASPIR.	FORZATA
CUCINA	13.49	2.20	1.69
DISIMPEGNO	4.73		
CAMERETTA	9.09	1.95	1.14
BAGNO	5.04	1.20	0.63
CAMERETTA	10.28	1.95	1.29
CAMERA	15.17	3.52	1.90
SUPERFICIE TERRAZZI	93.06		
SUPERFICIE TERRAZZI	10.50		

APPARTAMENTO 3			
INGRESSO	4.20		
SOGGIORNO	27.74	3.52	3.47
DISIMPEGNO	2.72		
VC	3.36	ASPIR.	FORZATA
CUCINA	13.49	2.20	1.69
CAMERETTA	9.09	1.95	1.14
BAGNO	5.22	1.20	0.66
CAMERETTA	10.88	1.95	1.36
CAMERA	15.17	3.52	1.90
DISIMPEGNO	5.72		
SUPERFICIE TERRAZZI	93.39		
SUPERFICIE TERRAZZI	8.55		

FABBRICATO B

PIANO INTERRATO
MAGAZZINI mc. 598.76 v.p.p.


LOCALE	S locale	S fines	Sloc/8
PIANO TERRA			
NEGOZIO 1	81.60	15.40	10.20
VC+ANTI-BAGNO	3.25	ASPIR.	FORZATA
NEGOZIO 2	87.49	15.40	10.94
VC+ANTI-BAGNO	3.35	ASPIR.	FORZATA
NEGOZI mc.	666.89	v.p.p.	
UFFICIO 1			
ATTESA	6.60		
ARCHIVIO	13.44	2.20	1.68
UFFICIO	10.92	1.95	1.37
VC	2.88	1.20	0.36
DISIMPEGNO	1.60		
DISIMPEGNO	1.92		
UFFICIO	15.12	1.95	1.89
UFFICIO	26.27	3.52	3.29
UFFICIO 2			
ATTESA	11.10		
ARCHIVIO	13.23	2.20	1.66
UFFICIO	12.18	1.95	1.53
VC	2.88	1.20	0.36
DISIMPEGNO	1.60		
DISIMPEGNO	1.92		
UFFICIO	15.12	1.95	1.89
UFFICIO	26.27	3.52	3.29
UFFICI mc.	84.30		
UFFICI mc.	549.90	v.p.p.	

PIANO TIPO			
APPARTAMENTO 1-3			
INGRESSO	4.25		
DISIMPEGNO	2.85		
VC	2.85	ASPIR.	FORZATA
CUCINA	10.08	2.20	1.26
SOGGIORNO	25.90	3.52	3.24
DISIMPEGNO	1.32		
CAMERETTA	10.50	1.95	1.32
BAGNO	5.40	1.20	0.66
CAMERA	14.70	1.95	1.84
SUPERFICIE TERRAZZI	77.85		
SUPERFICIE TERRAZZI	9.15		

APPARTAMENTO 2-4			
INGRESSO	4.25		
DISIMPEGNO	2.85		
VC	2.85	ASPIR.	FORZATA
CUCINA	14.49	2.20	1.82
SOGGIORNO	25.90	3.52	3.24
DISIMPEGNO	1.32		
CAMERETTA	10.50	1.95	1.32
BAGNO	5.40	1.20	0.66
CAMERA	14.70	1.95	1.84
SUPERFICIE TERRAZZI	82.26		
SUPERFICIE TERRAZZI	8.25		


PIANO INTERRATO

FABBRICATO A
1. 16.90x10.70=mc. 180.83x3.40=mc. 614.82
2. 16.90x11.50=mc. 194.35x2.90=mc. 563.61
3a. 6.50x 8.85=mc. 115.05x2.40=mc. 138.05
mq. 490.23 mc. 1316.48
FABBRICATO B
1. 16.90x10.40=mc. 175.76x3.80=mc. 667.89
2. 16.90x13.60=mc. 229.84x3.30=mc. 758.47
3b. 6.50x 8.85=mc. 115.05x2.40=mc. 138.05
mq. 520.65 mc. 1564.41

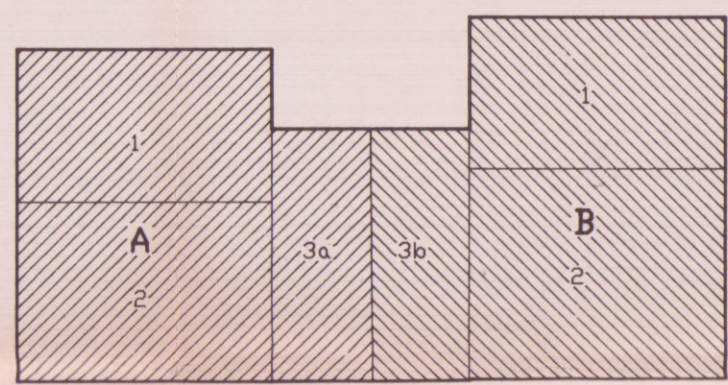


PIANO TERRA

FABBRICATO A
1. 16.90x22.00=mc. 371.80x3.60=mc. 1338.48
2. 2x0.50x1.70=mc. - 1.70x3.60=mc. - 6.12
mq. 370.10 mc. 1332.36
FABBRICATO B
1. 16.90x24.00=mc. 405.60x3.60=mc. 1460.16

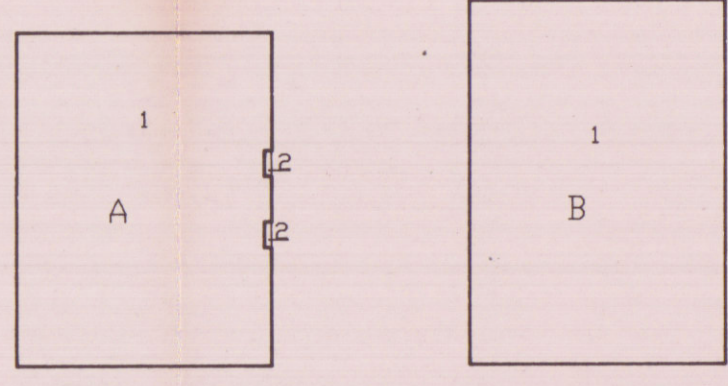

PIANO TIPO

FABBRICATO A
1. 16.90x22.00=mc. 371.80x8.90=mc. 3309.02
2. 0.50x 6.50=mc. - 3.25x8.90=mc. - 28.93
mq. 368.55 mc. 3280.09
FABBRICATO B
1. 16.90x24.00=mc. 405.60x8.90=mc. 3609.84
2. 0.90x 2.40=mc. - 2.20x8.90=mc. - 19.58
mq. 403.40 mc. 3590.26

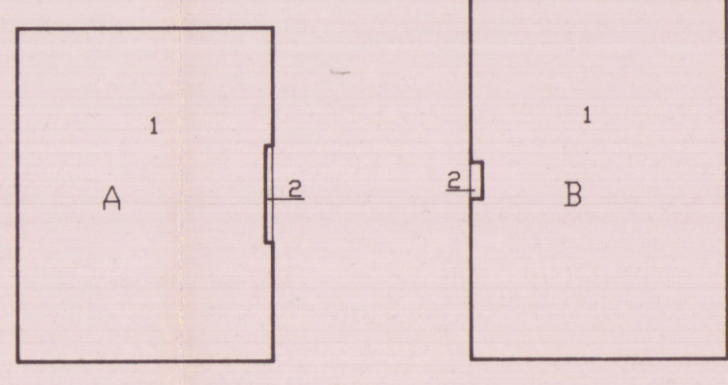

SUPERFICIE COPERTA

- FABBRICATO A mq. 370.10
- FABBRICATO B mq. 405.60
mq. 775.70

VOLUME INTERRATO


- FABBRICATO A mc. 1316.48
- FABBRICATO B mc. 1564.41
mc. 2880.89

VOLUME FUORI TERRA

- FABBRICATO A mc. 4612.45
- FABBRICATO B mc. 5050.42
mc. 9662.87

ESISTENTE SCALA 1:500
FABBRICATI DA DEMOLIRE

- 1. MC. 4.356
- 2. MC. 106
- 3. MC. 25
- 4. MC. 1.932
- MC. 6.419

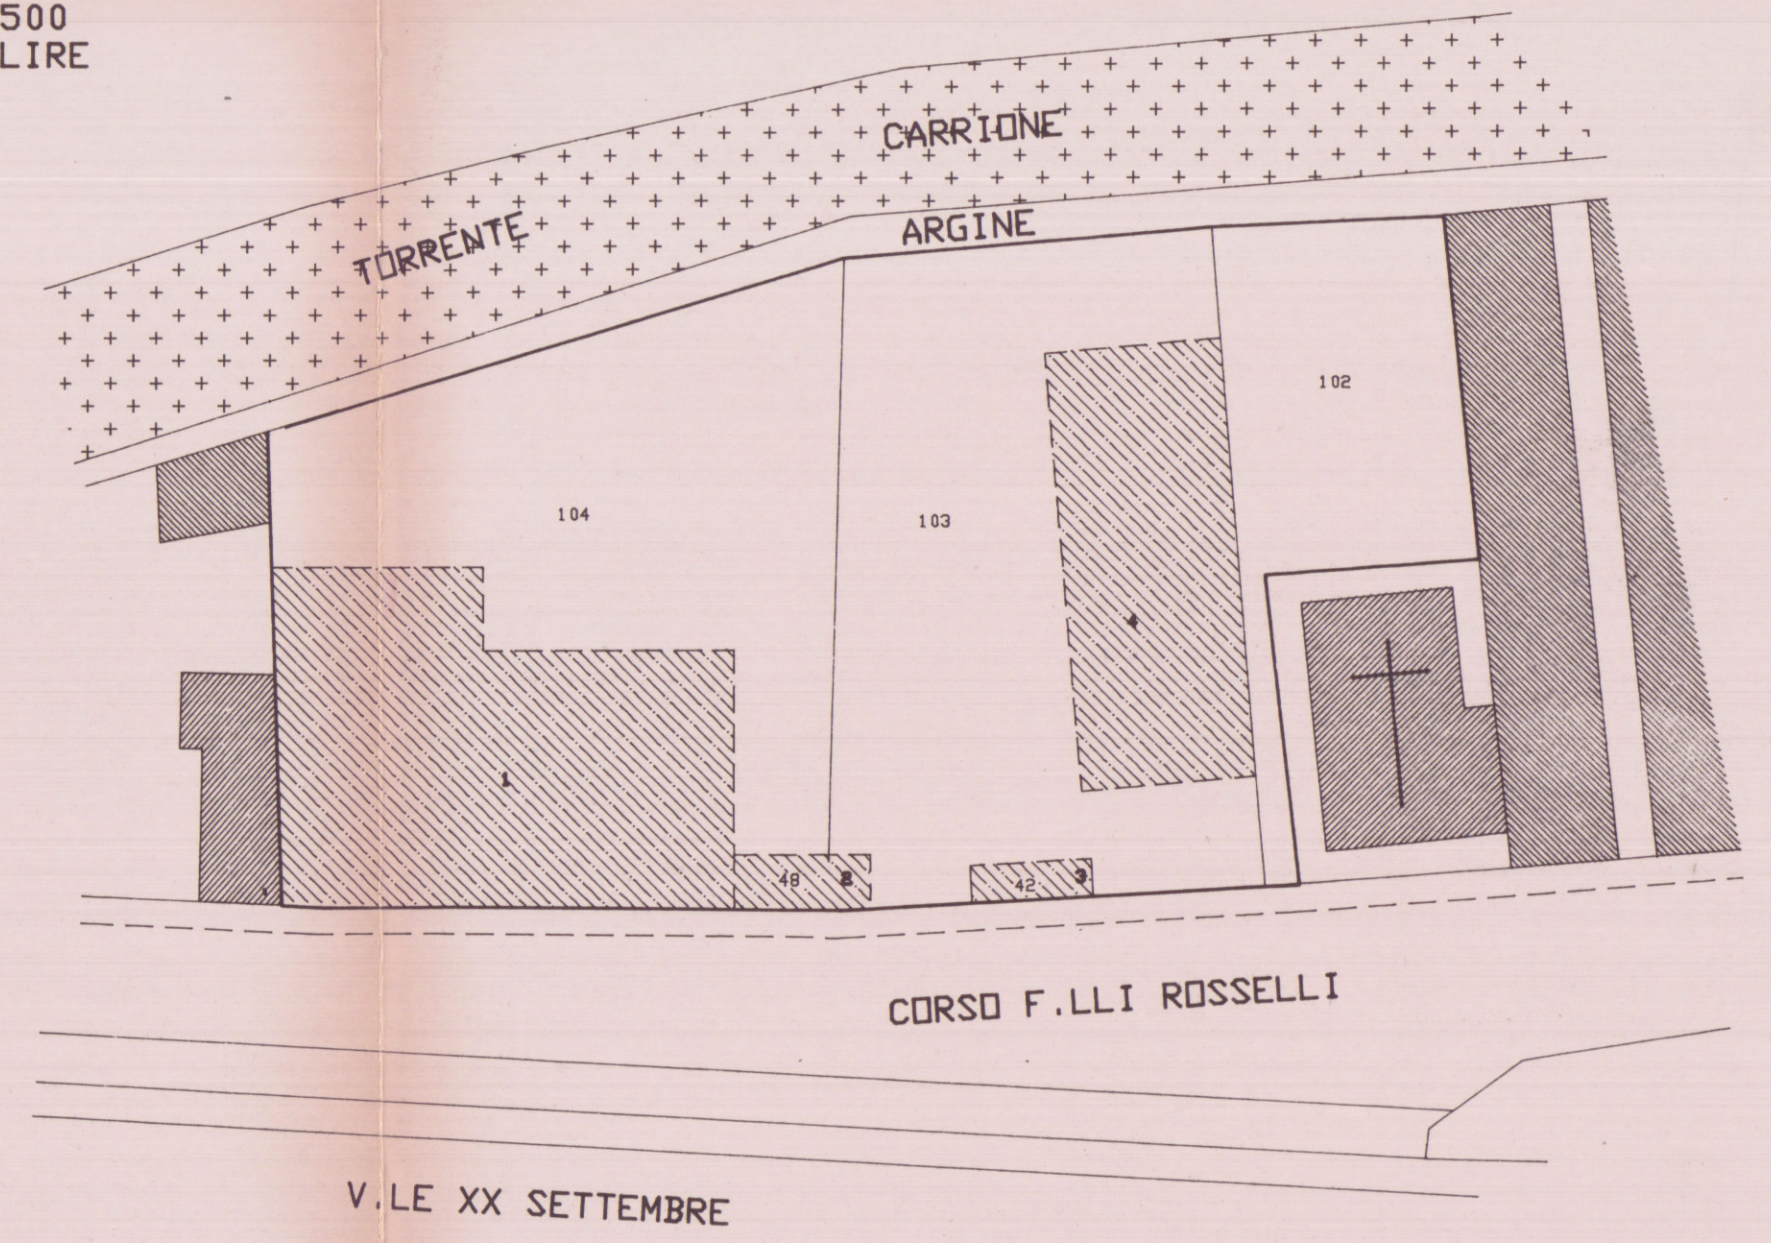

STATO DI PROGETTO
SCALA 1:500

