




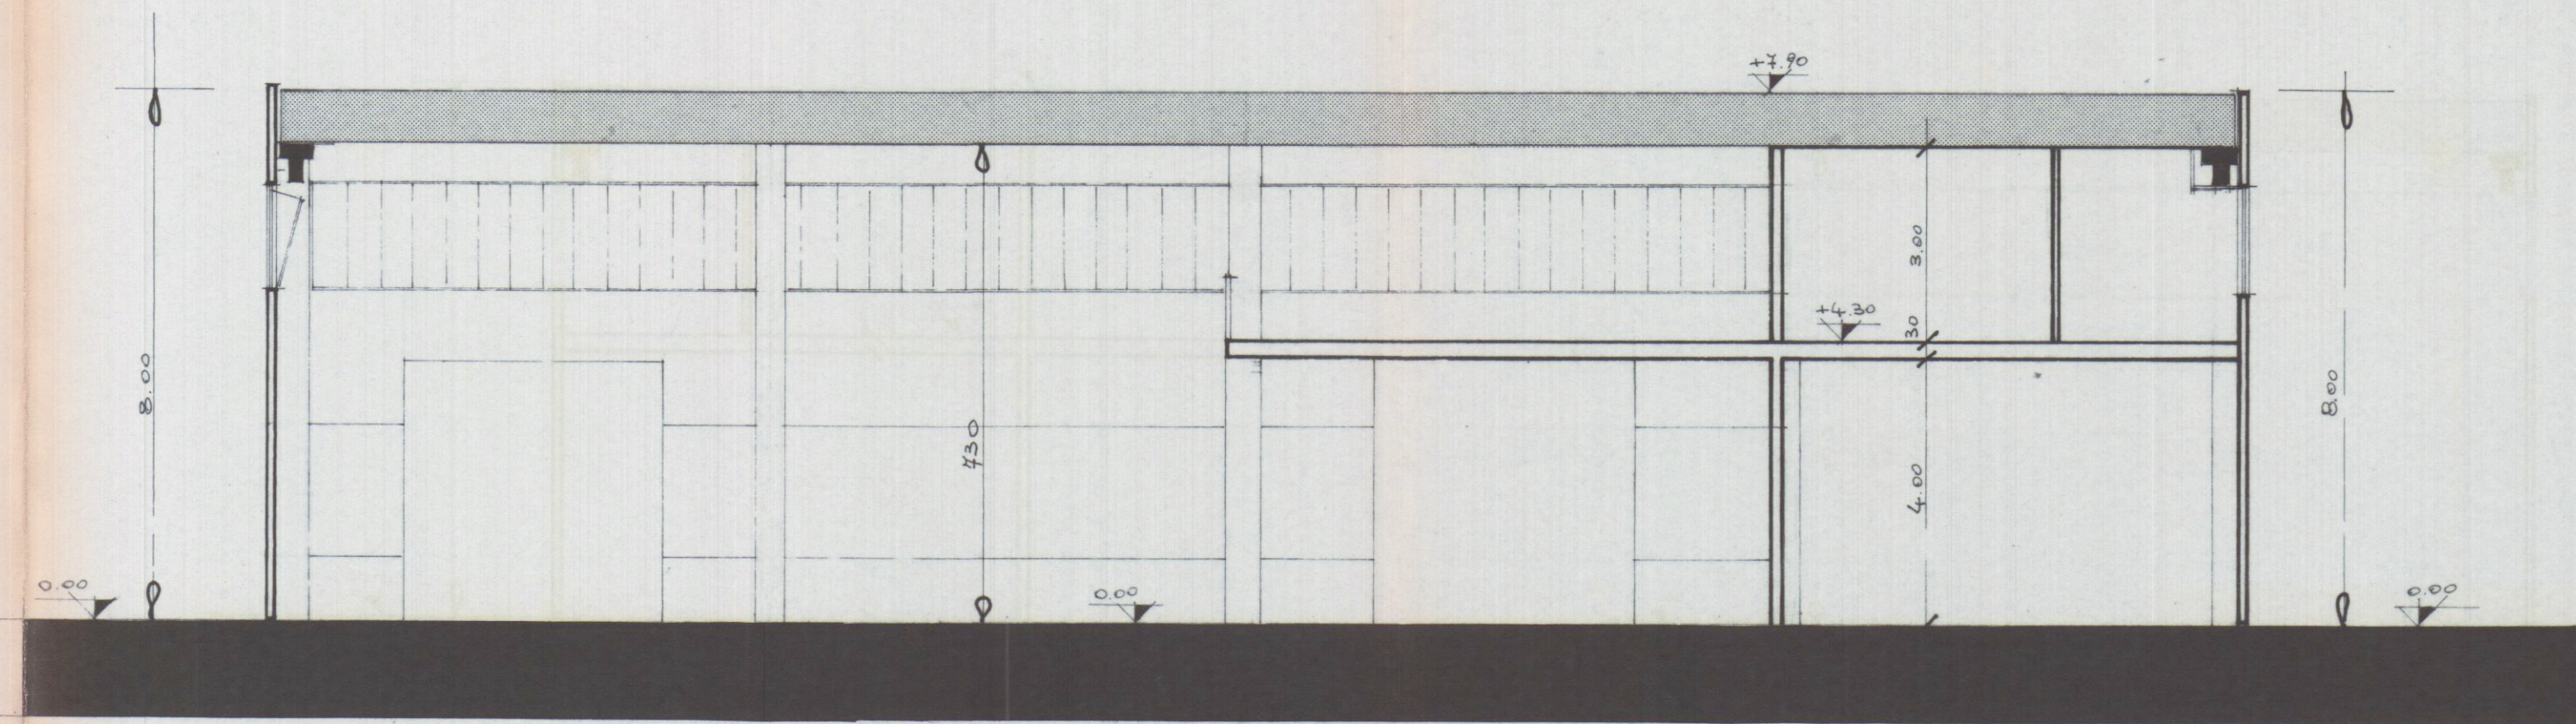


Sezione A - A'

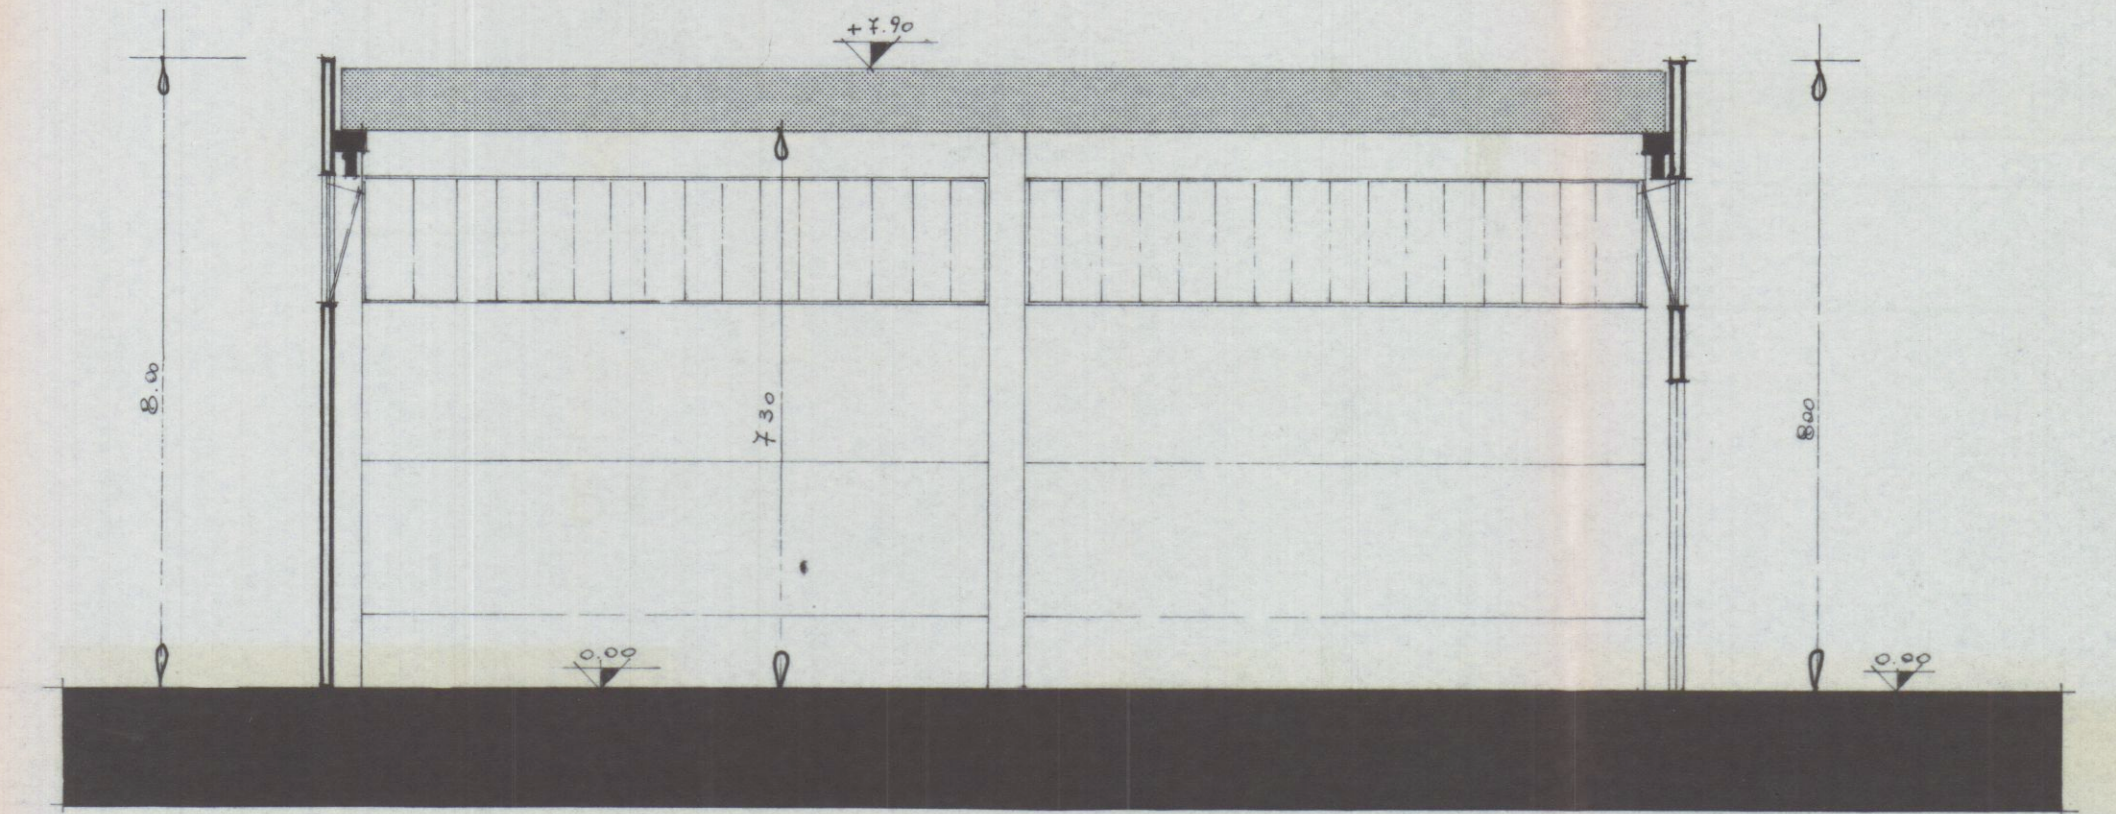


Sezione B - B'

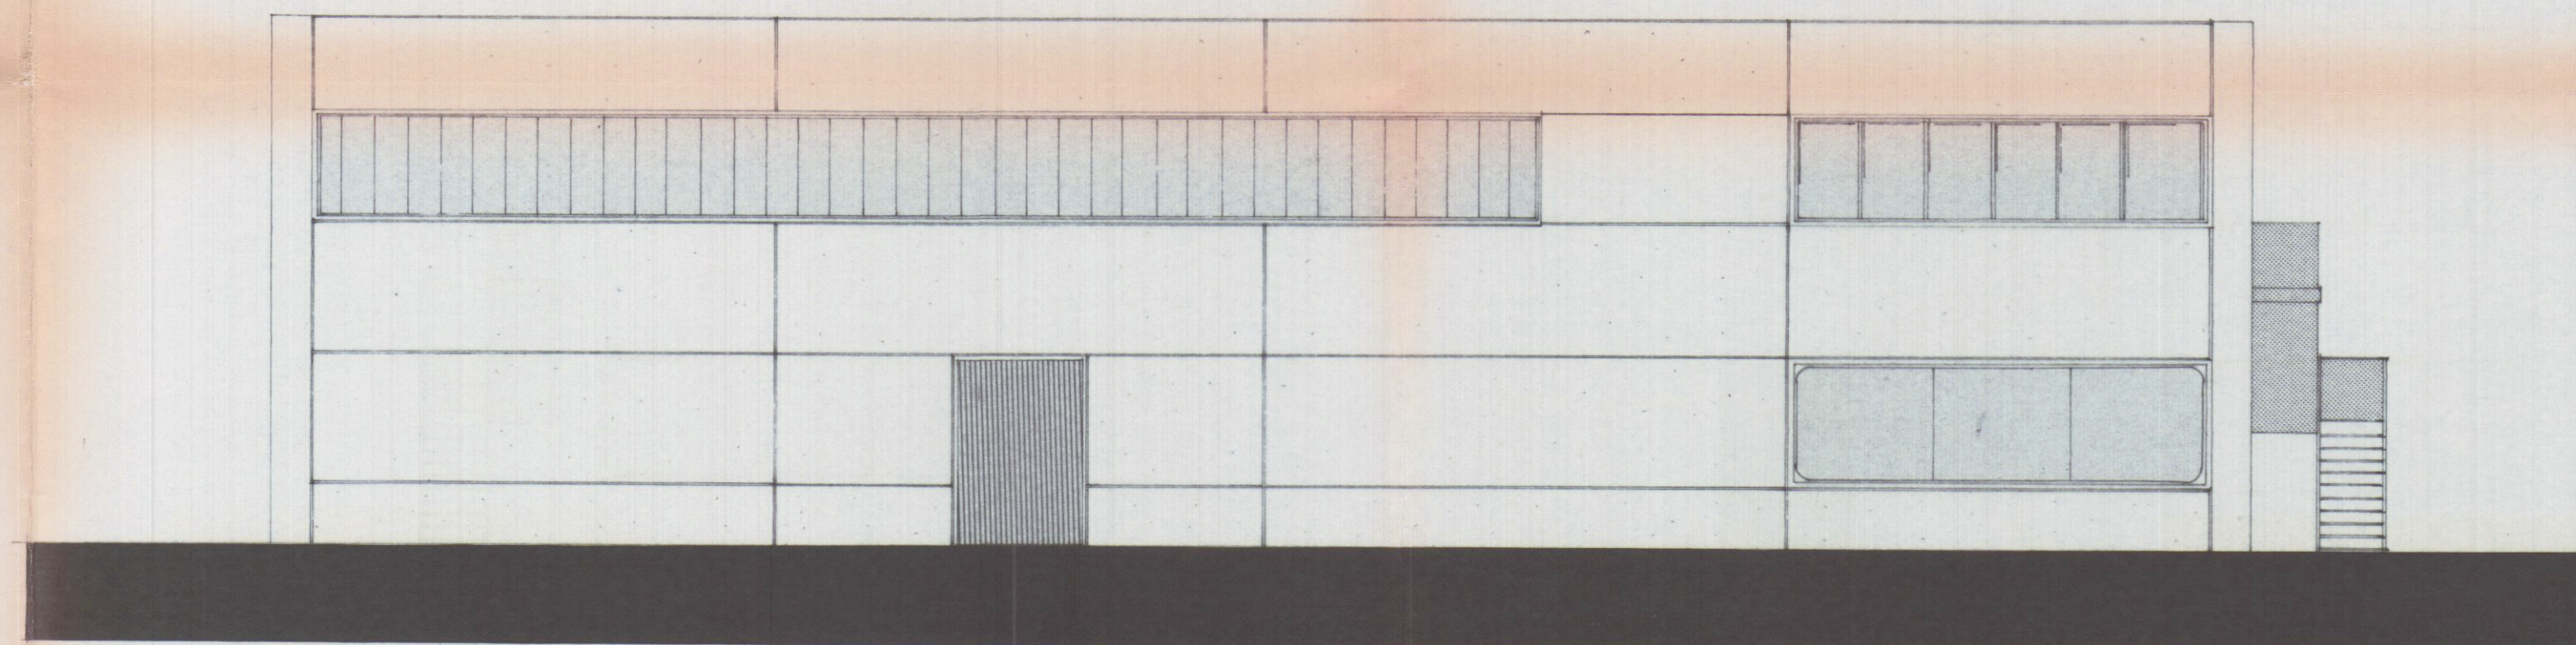


Prospetto OVEST

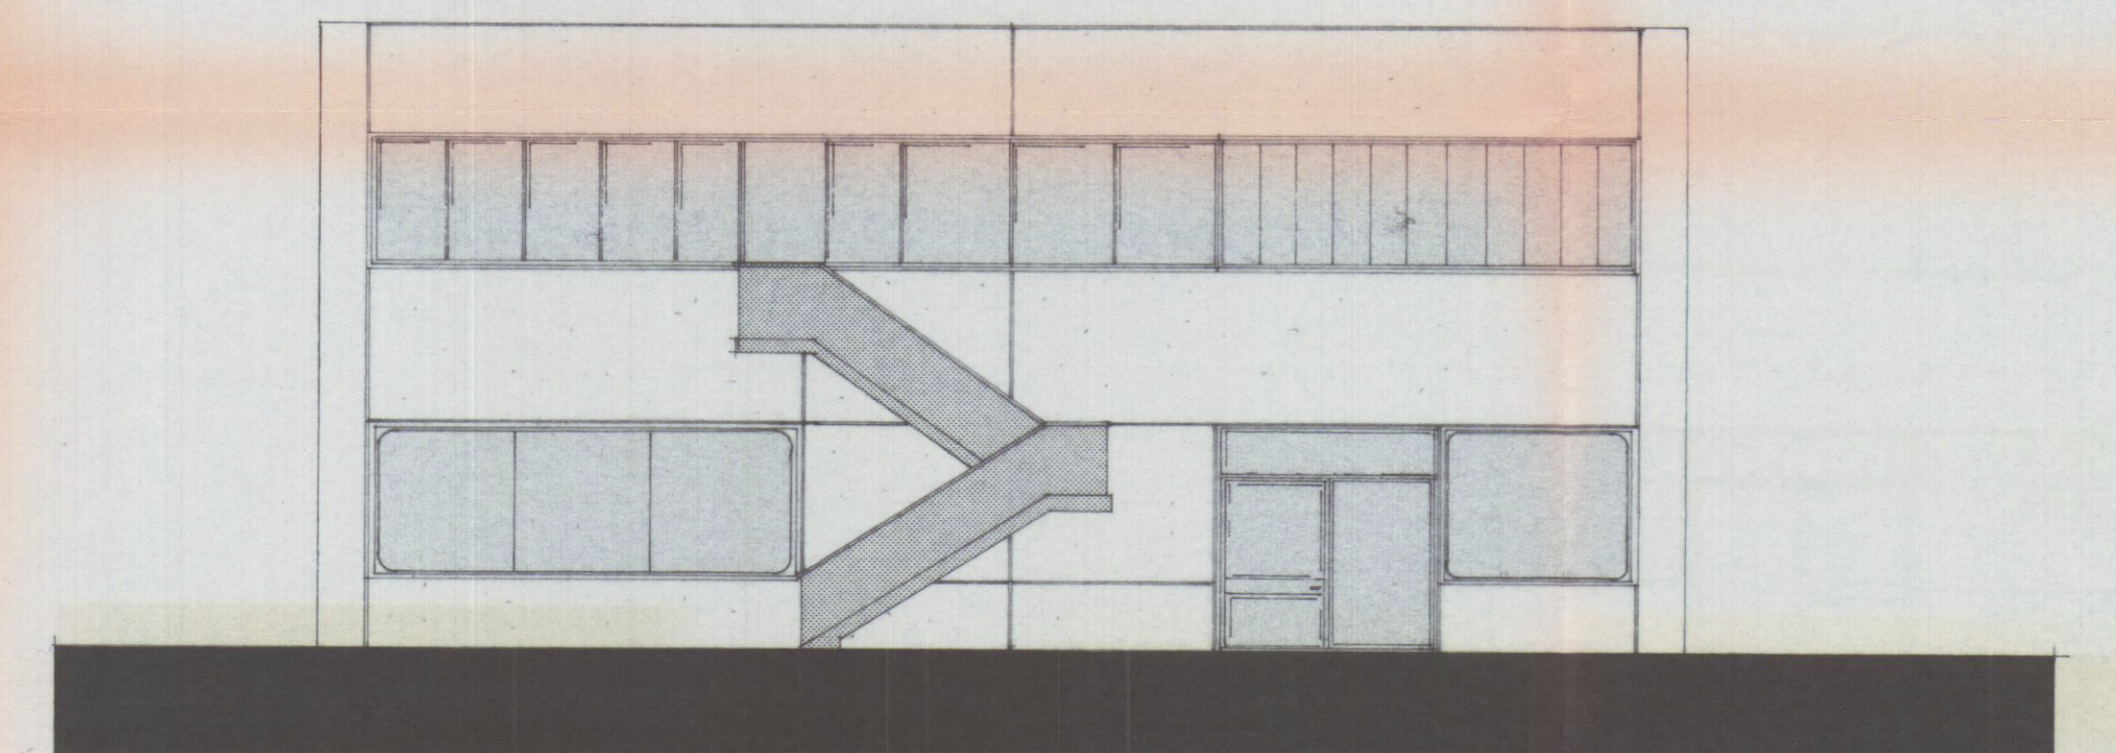

Prospetto SUD

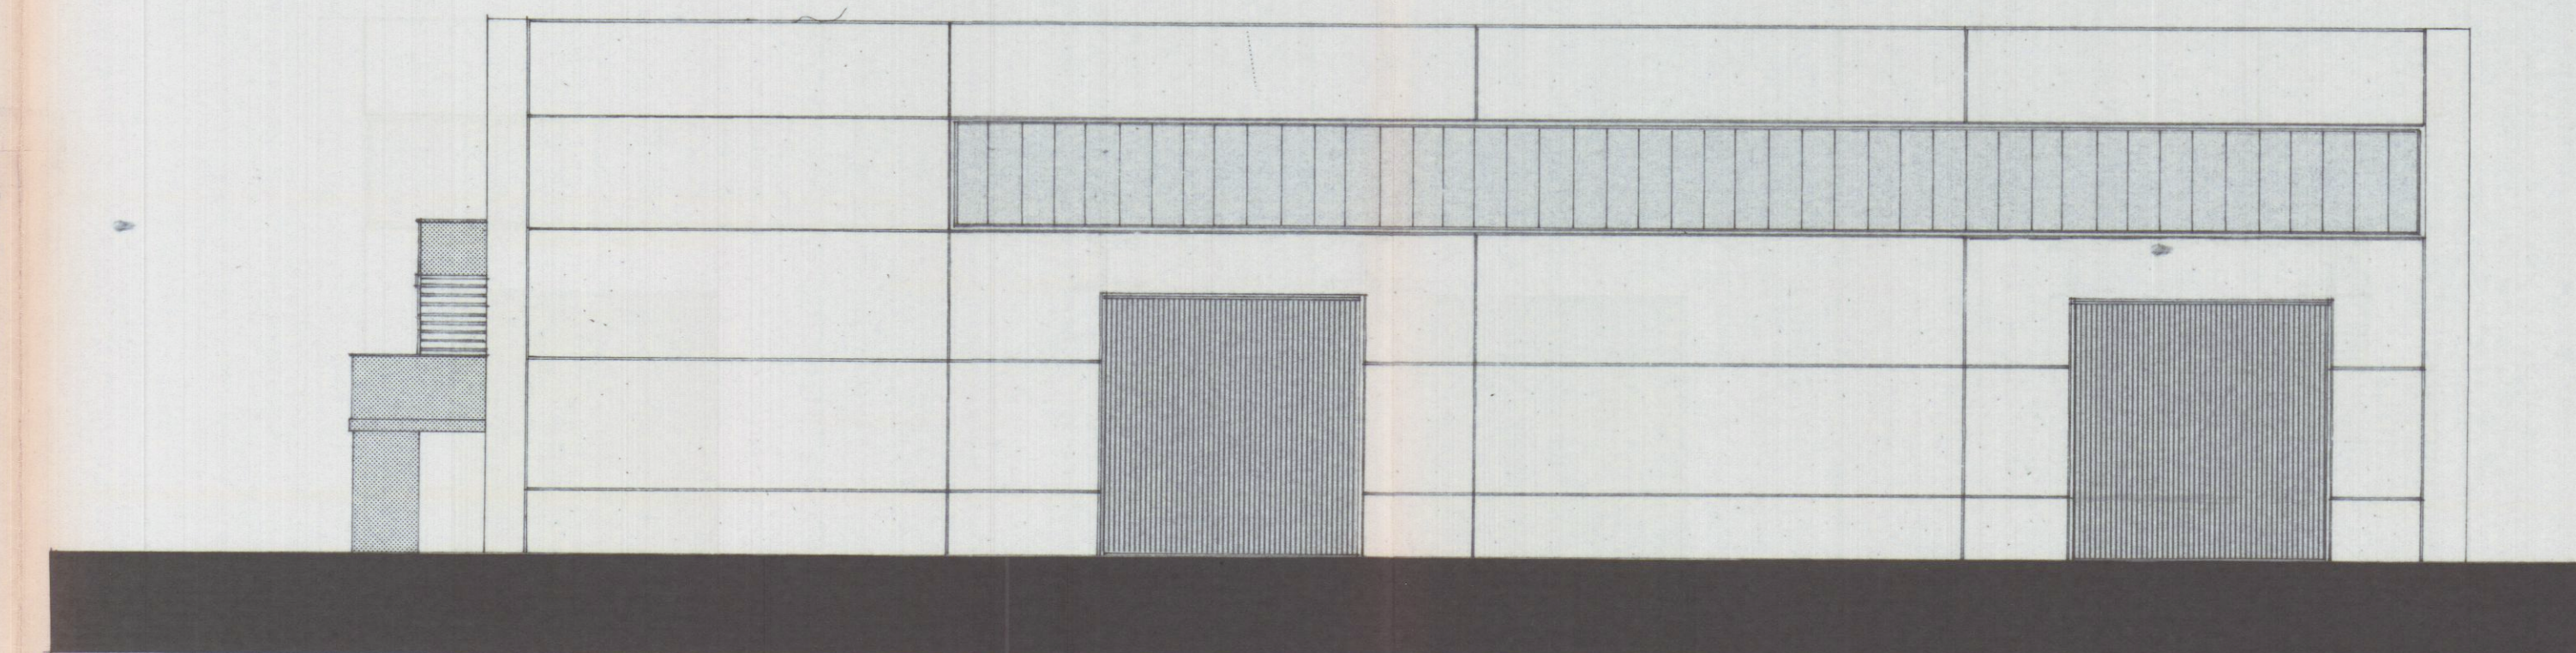

Prospetto EST

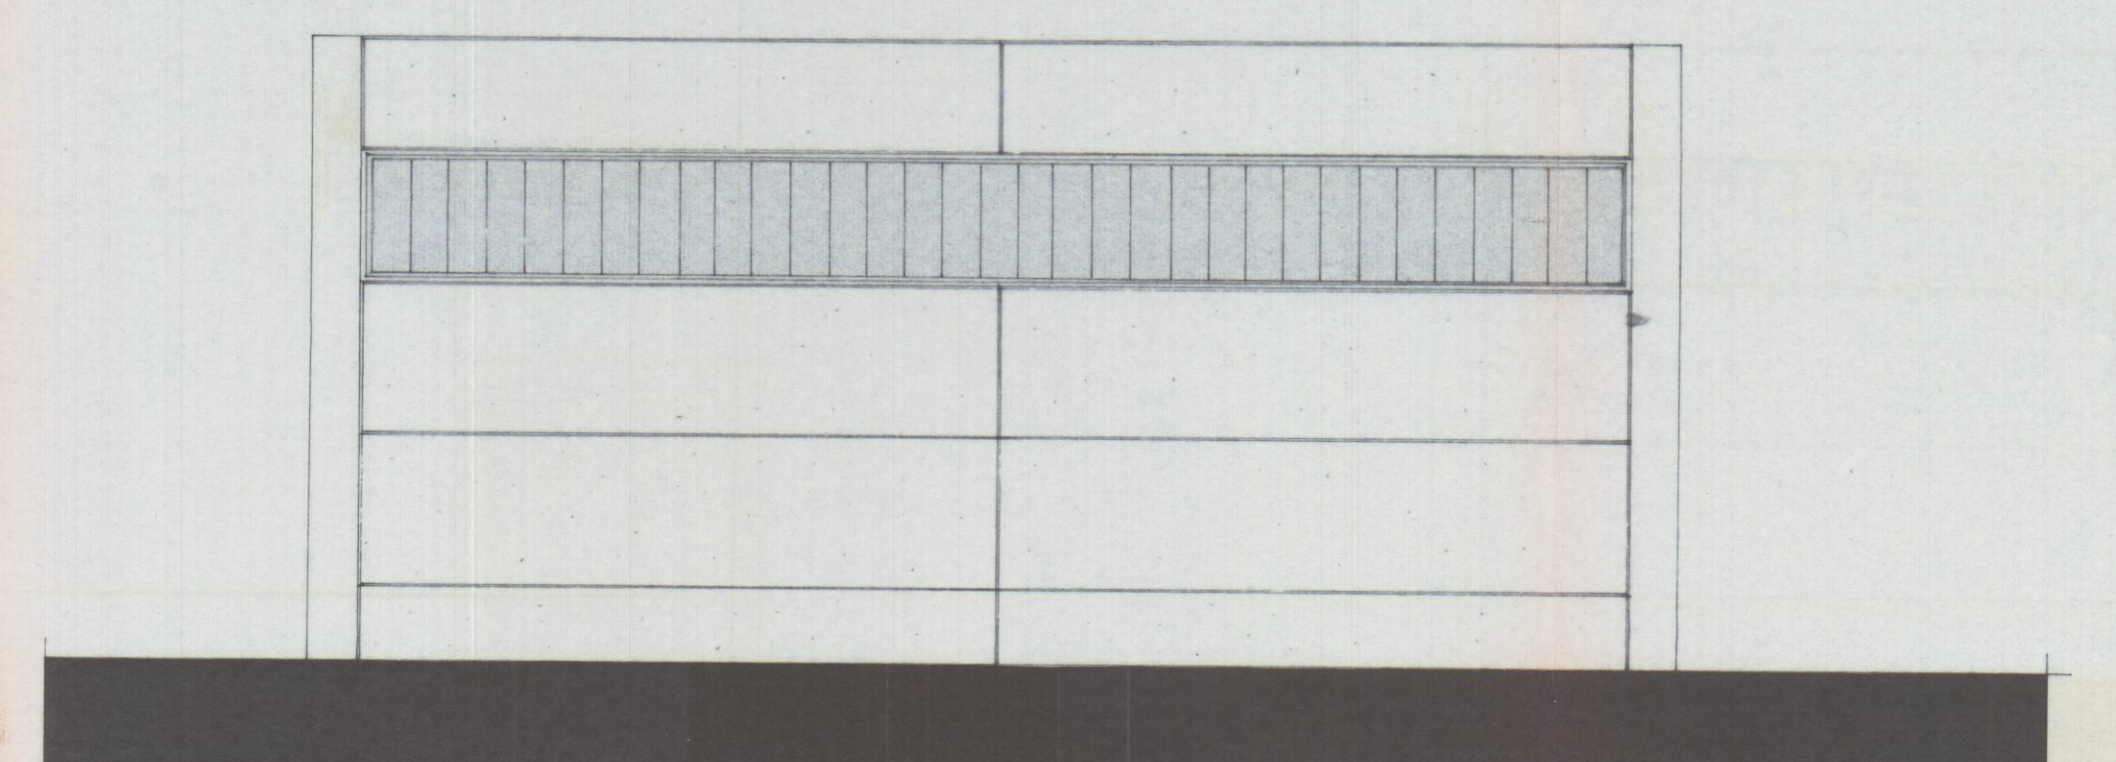

Prospetto NORD

FABBRICATO



REGIONE TOSCANA
UNITÀ SANITARIA LOCALE N. 2

COMUNE DI
CARRARA

STUDIO e PROGETTAZIONE

STUDIO TECNICO PROFESSIONALE
Geom. RICCI G. FERRARINI U.
Associazione fra professionisti
Via Mazzini n. 15 Tel. 75145 CARRARA

lavoro

PROGETTO DI EDIFICI AD USO INDUSTRIALE

committente

BERTI GIUSEPPINA
BERTI MARIA
BERTI MARGHERITA

tavola

Prospetti
Sezioni

n.

3

scala

data

agg

committente

