

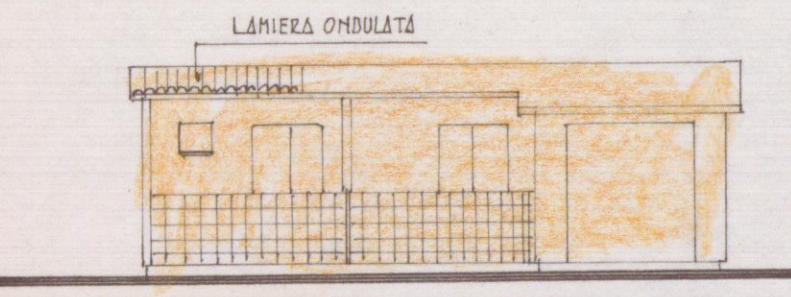
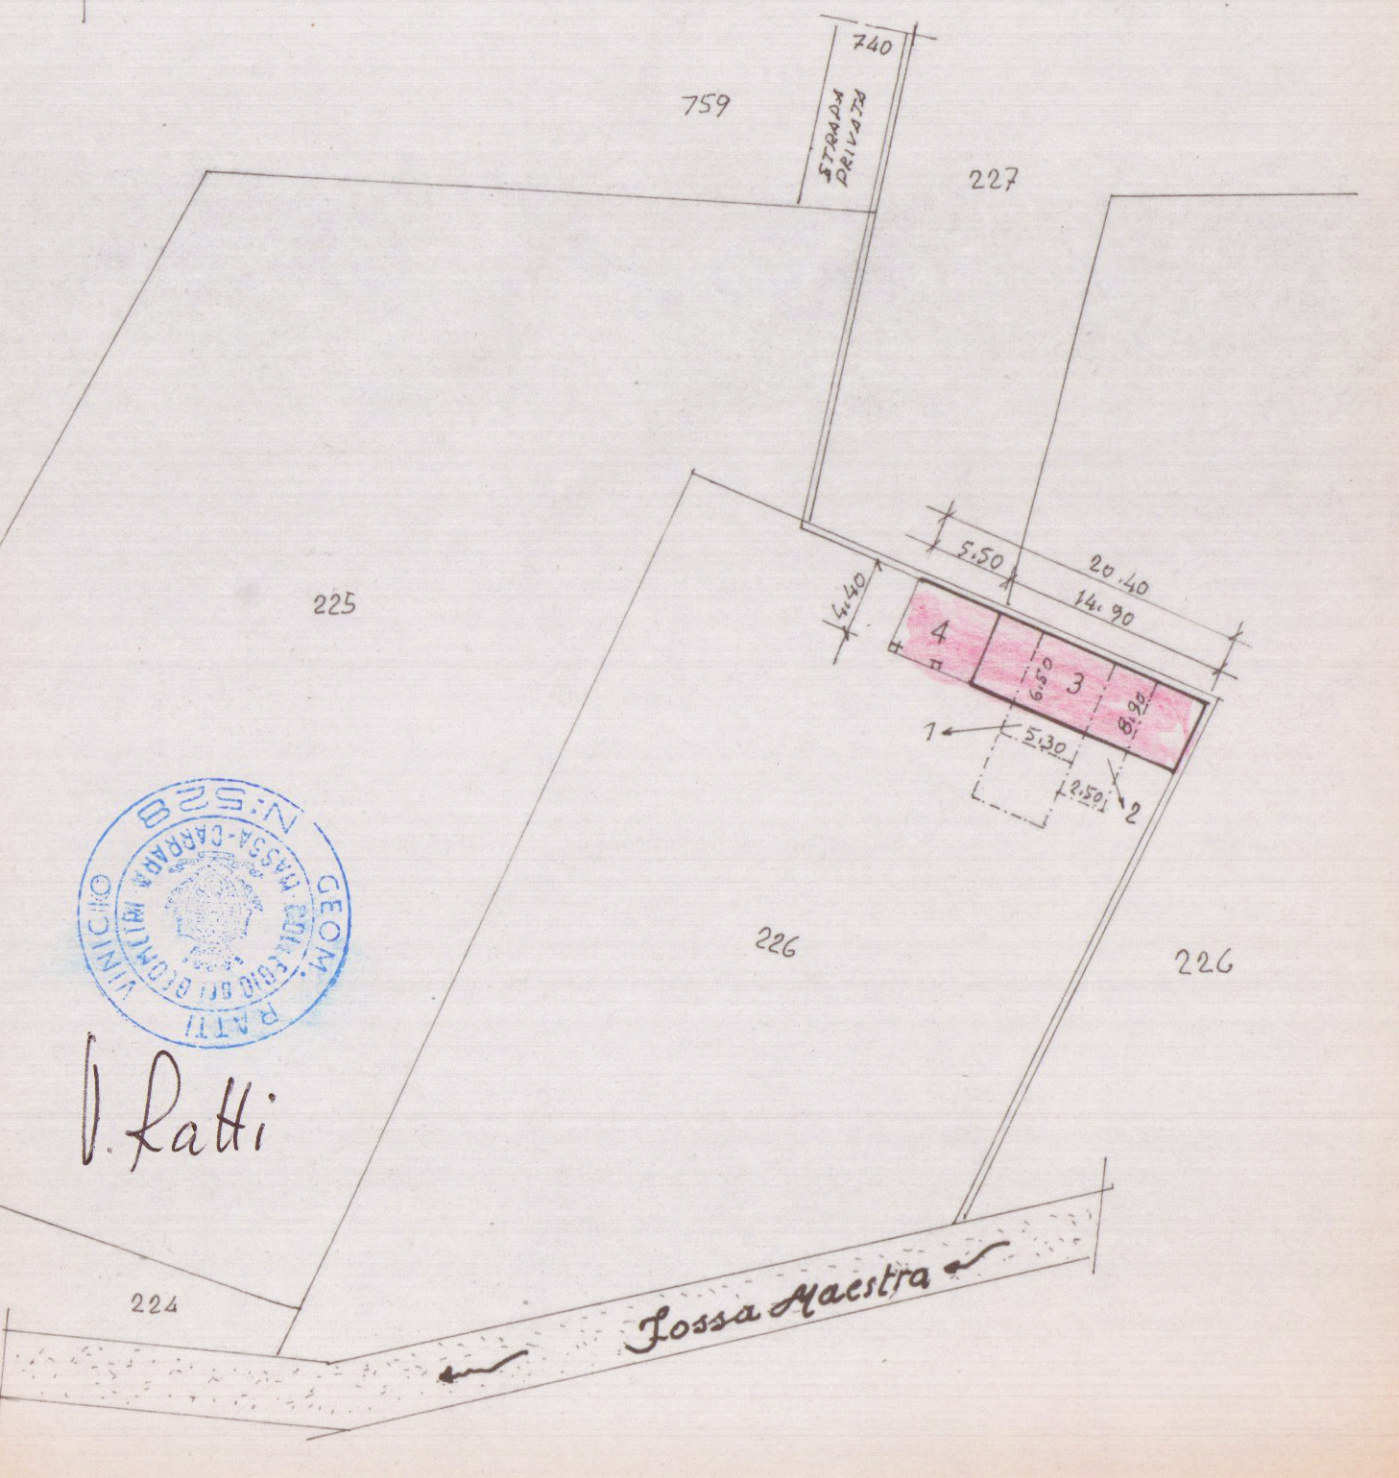



4 MAR 1980  
COSTRUZIONE DI UN FABBRICATO AD USO AGRICOLO IN MARINA DI  
CARRARA VIA BATTILANINO PER CONTO DELLA SIGNORA  
BARATTINI GABRIELLA  
SCALA 1/100

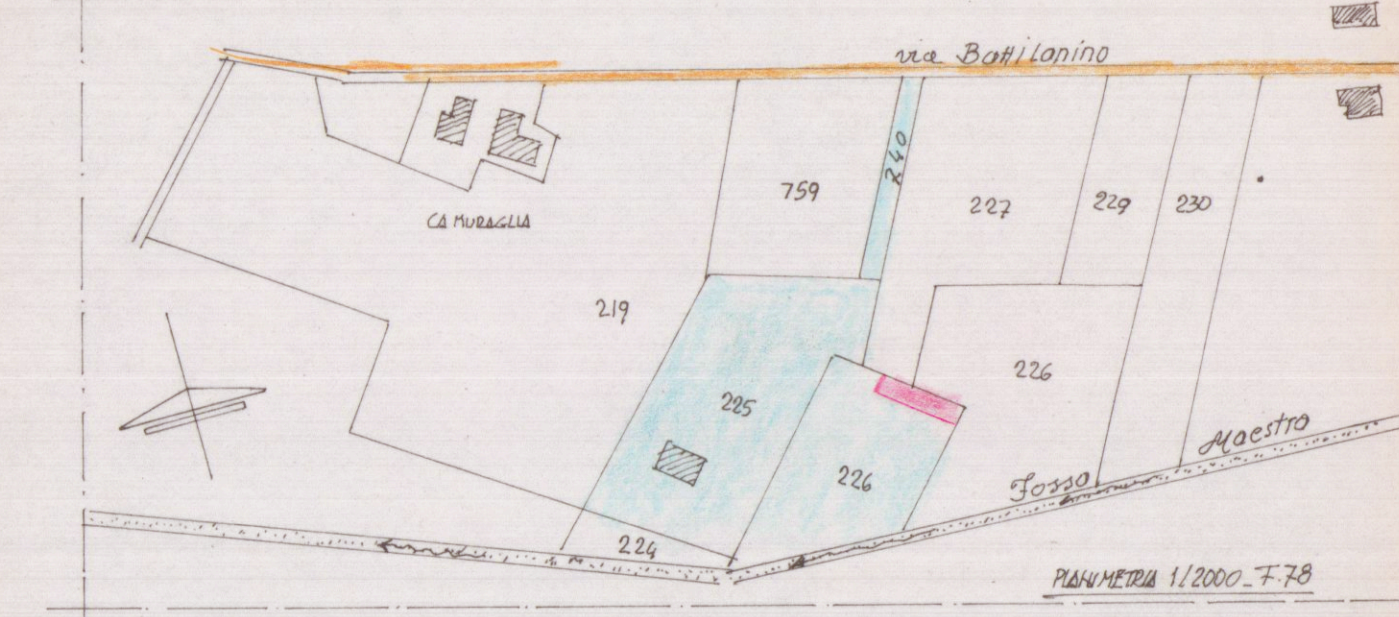


PROSPETTO ESISTENTE

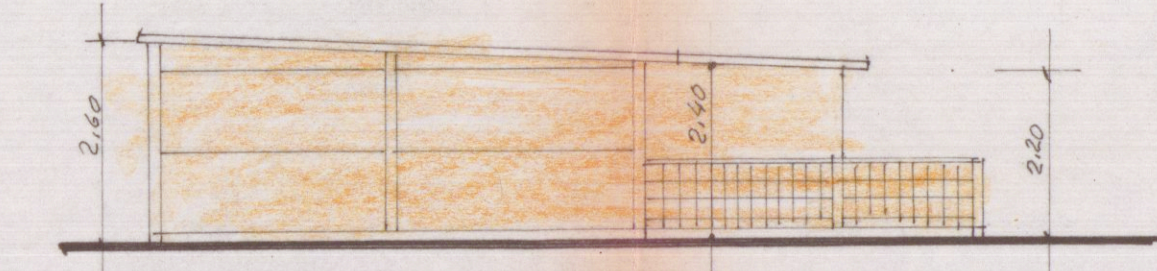


LATO SINISTRO ESISTENTE

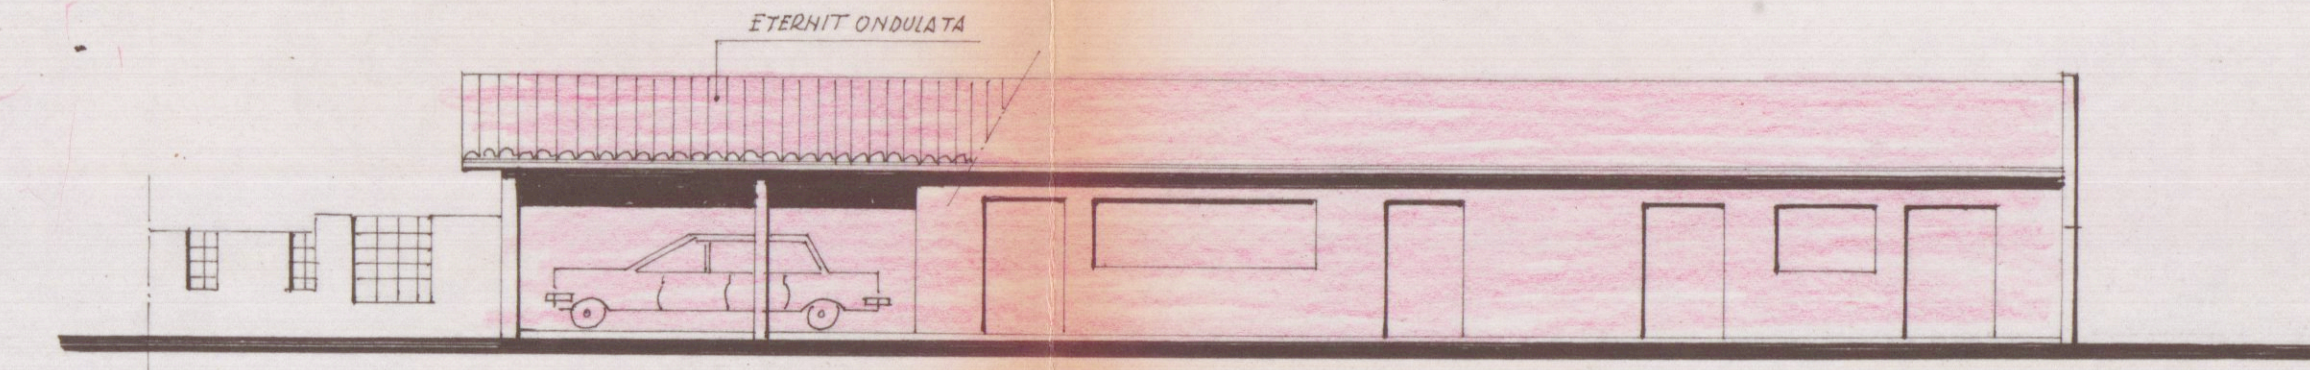


NUOVO PROSPETTO

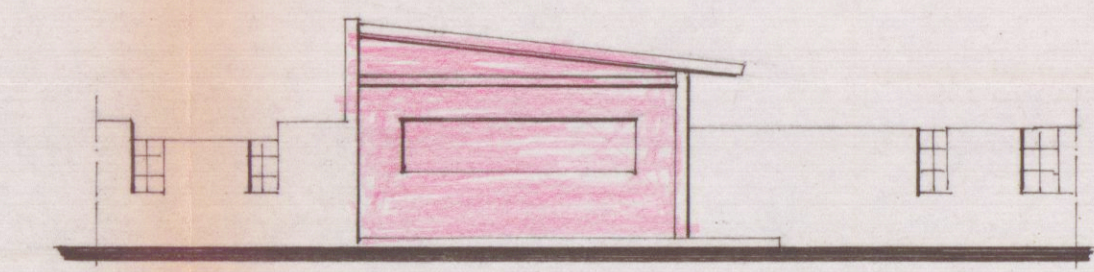


LATO SINISTRO

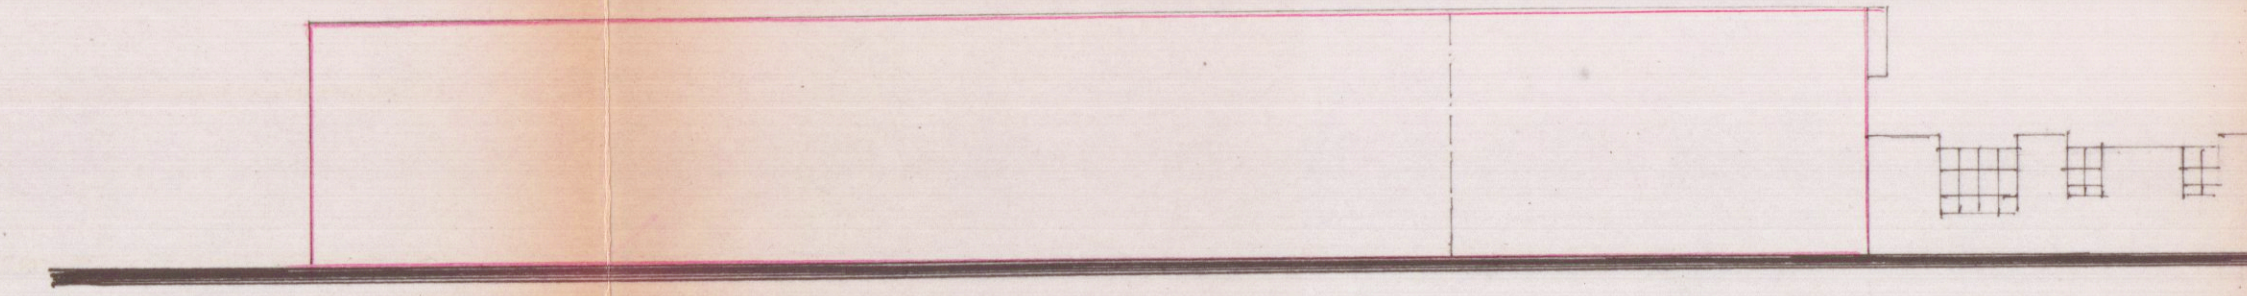


RETRO

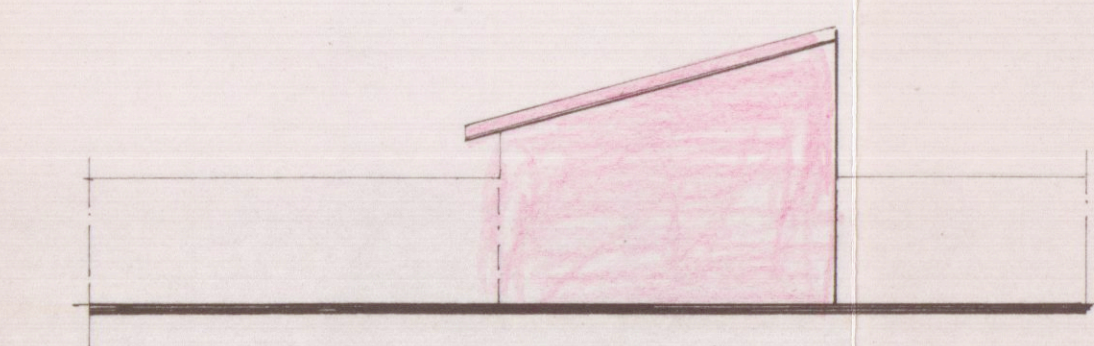

LATO DESTRO


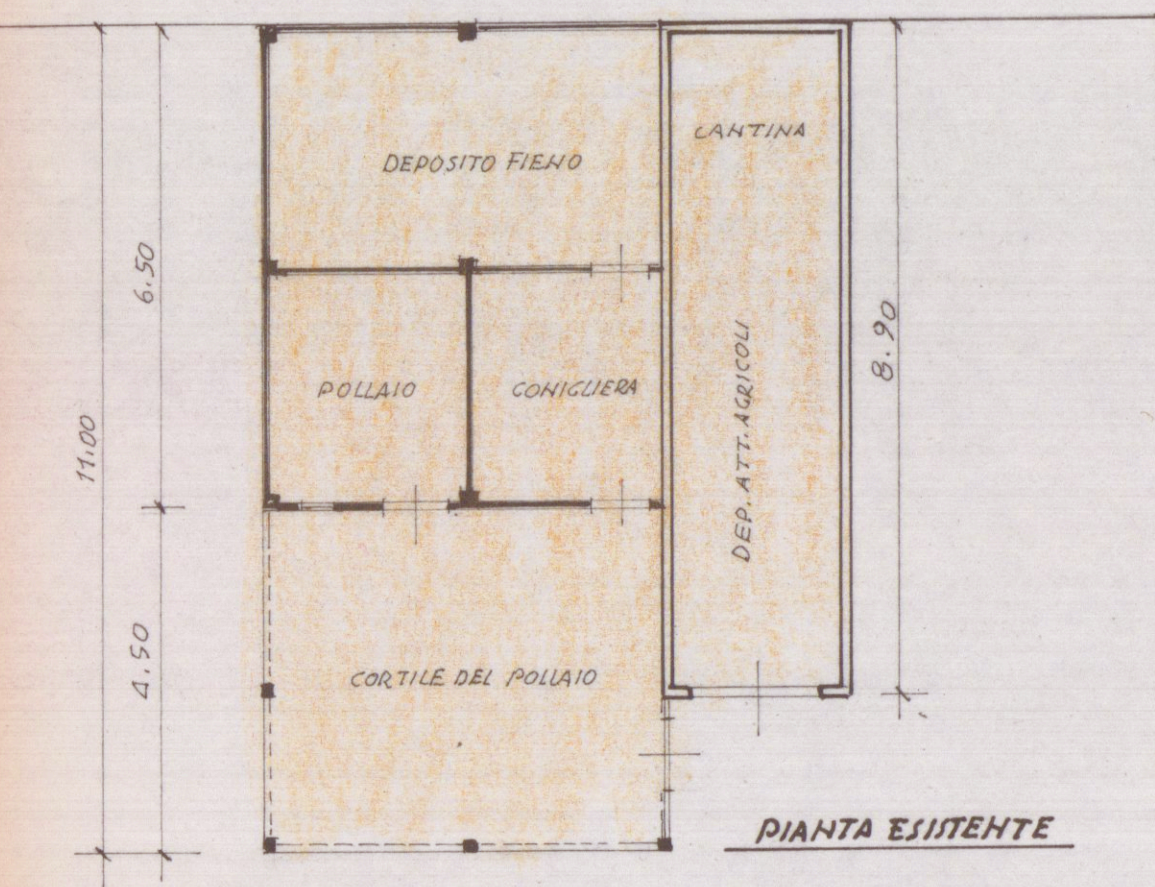


PIANTA ESISTENTE

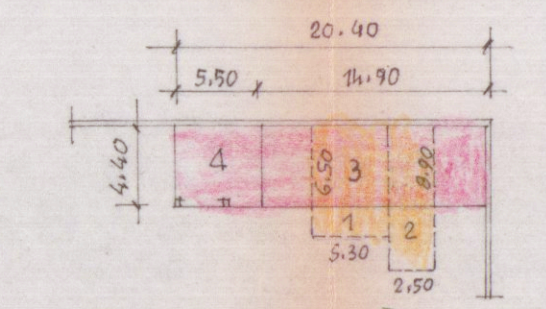


NUOVA PIANTA


| OPERA DEMOLITA                        |                          |              |            |
|---------------------------------------|--------------------------|--------------|------------|
| 1                                     | 6,50 x 5,30 = mq. 34,45  | x 2,20 = mc. | 75,80      |
| 2                                     | 2,50 x 8,90 = mq. 22,25  | x 2,20 = mc. | 48,95      |
|                                       |                          |              | mq. 56,70  |
|                                       |                          |              | mc. 124,75 |
| PROGETTO                              |                          |              |            |
| 3                                     | 14,90 x 4,40 = mq. 65,56 | x 2,20 = mc. | 144,25     |
| 4                                     | 5,50 x 4,40 = mq. 24,20  | x 2,20 = mc. | 53,25      |
|                                       |                          |              | mq. 89,76  |
|                                       |                          |              | mc. 197,50 |
| OPERA NUOVA mq. 89,76 - mc. 197,50    |                          |              |            |
| OPERA DEMOLITA mq. 56,70 - mc. 124,75 |                          |              |            |
| DIFFERENZA mq. 33,06 - mc. 72,75      |                          |              |            |

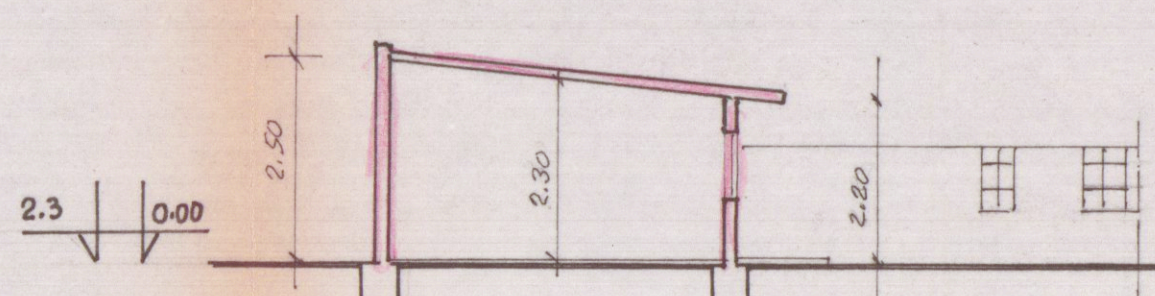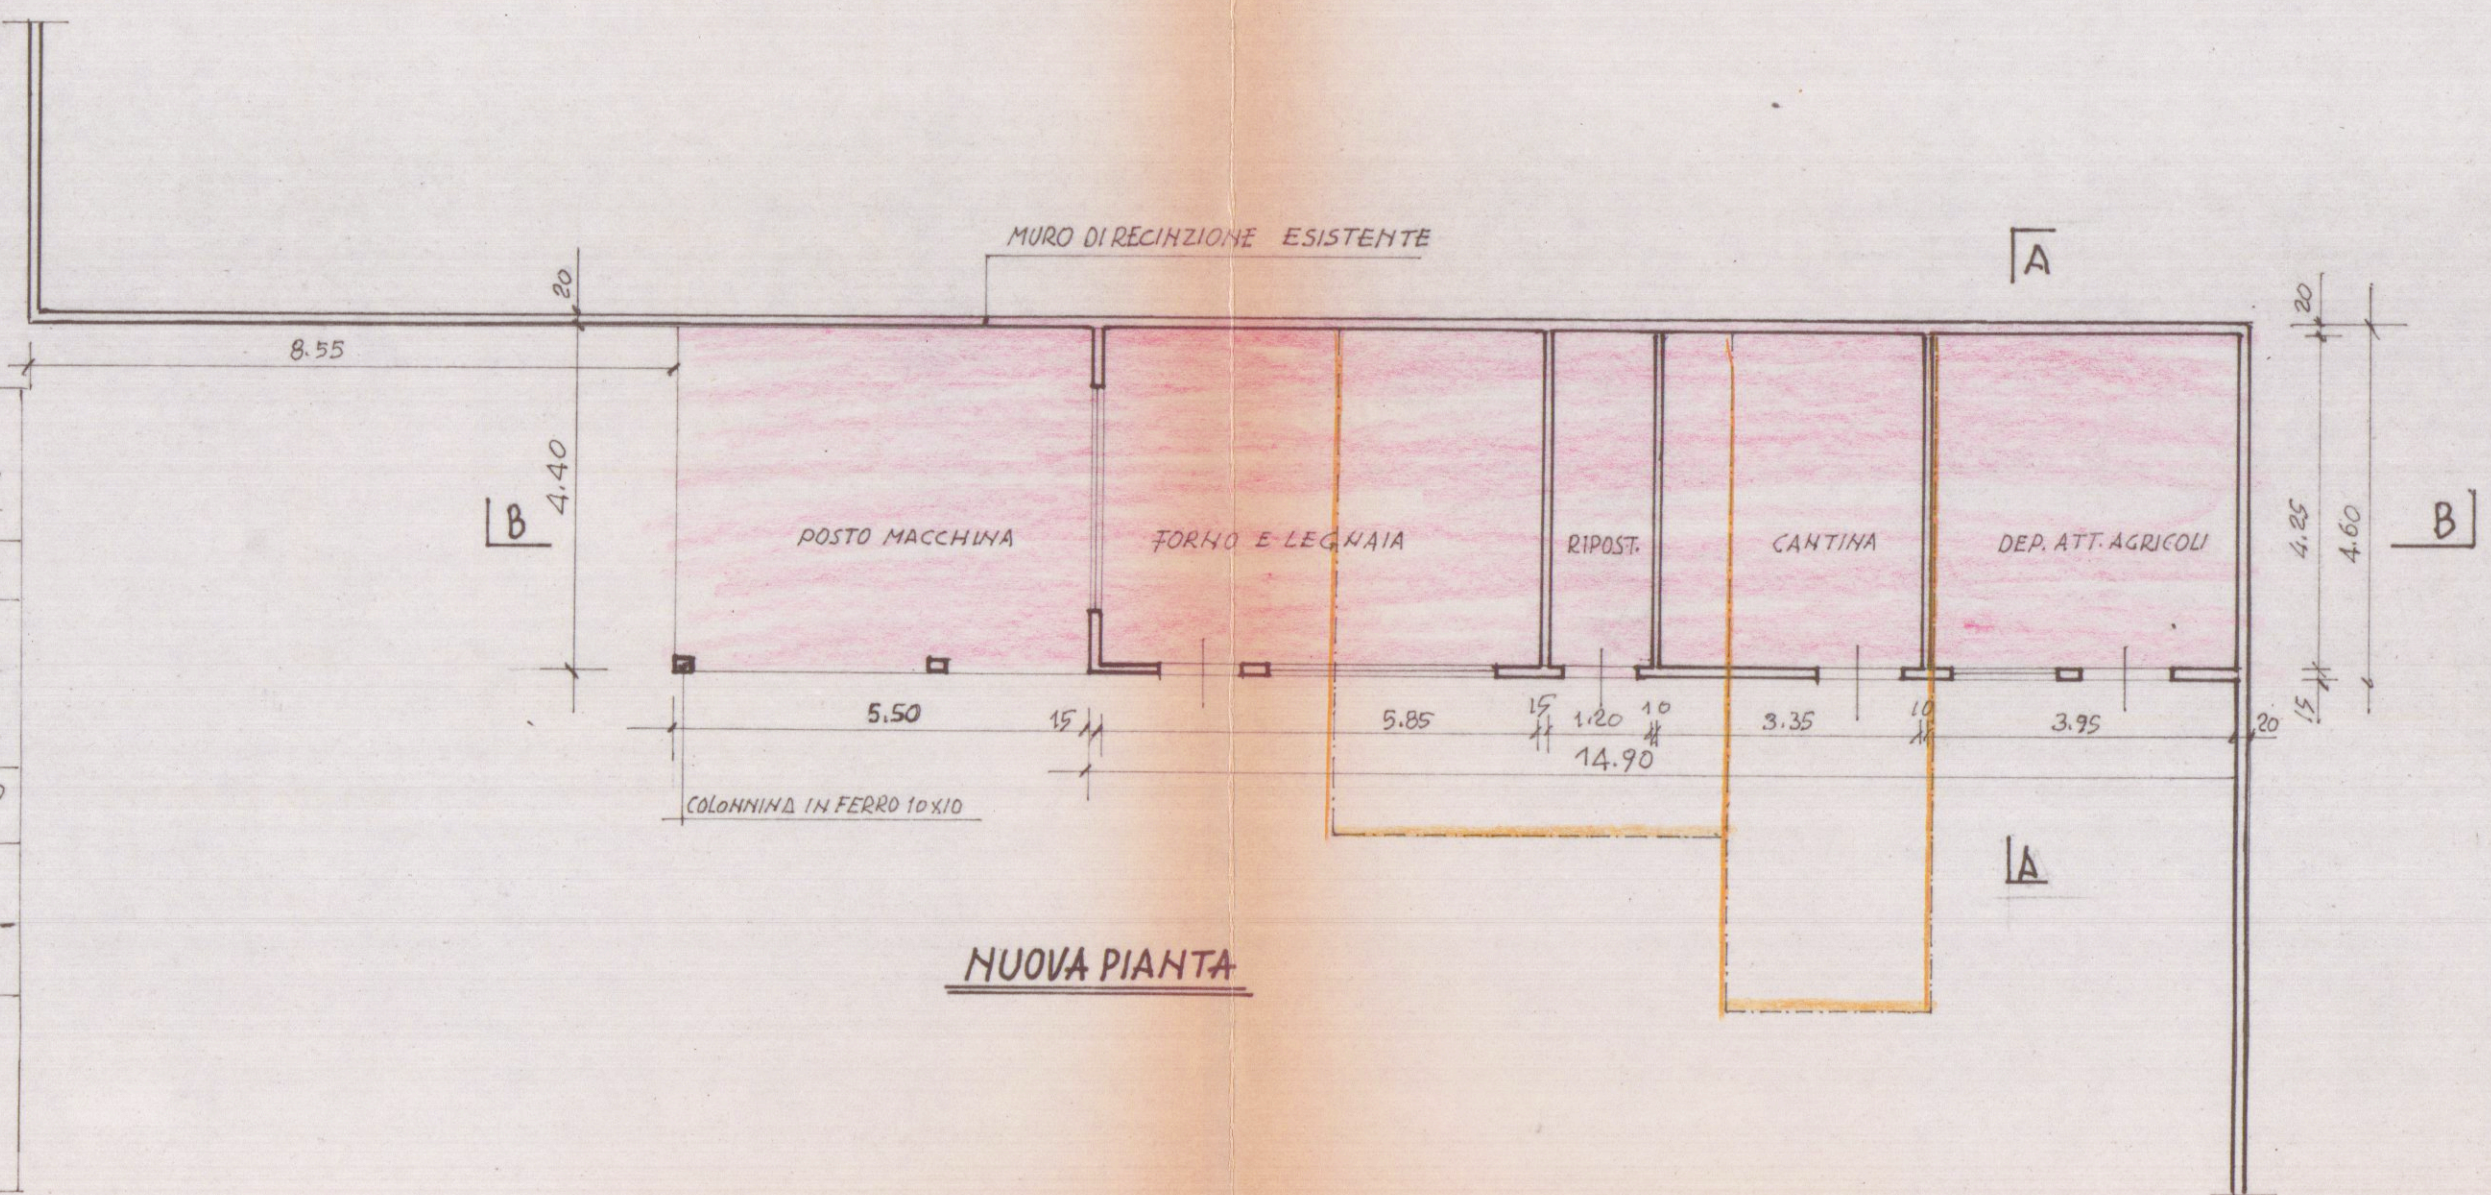

SEZIONE A-A

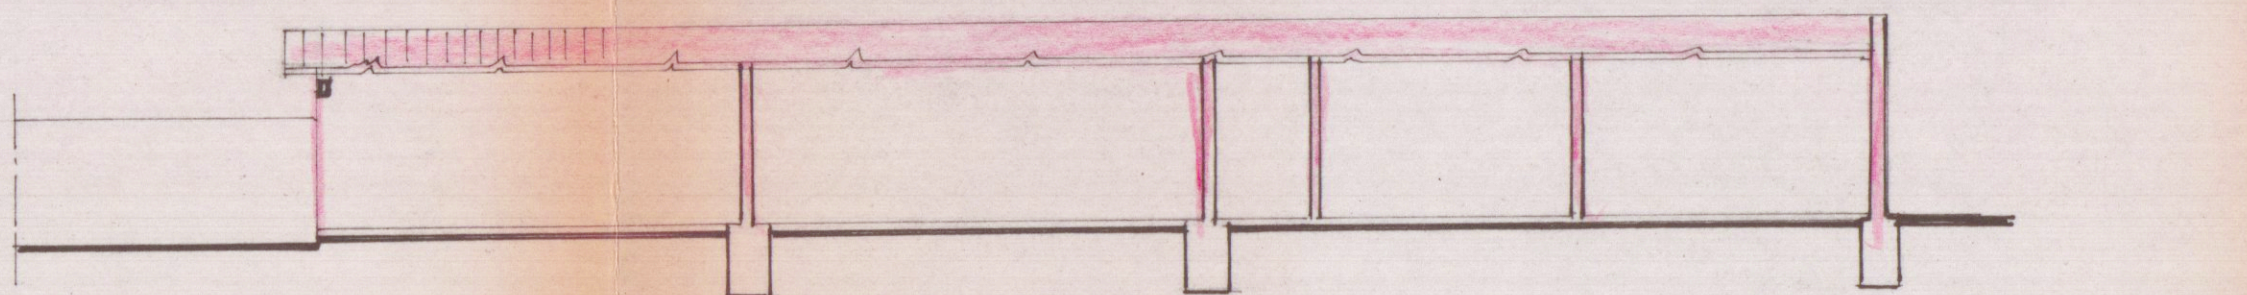

SEZIONE B-B

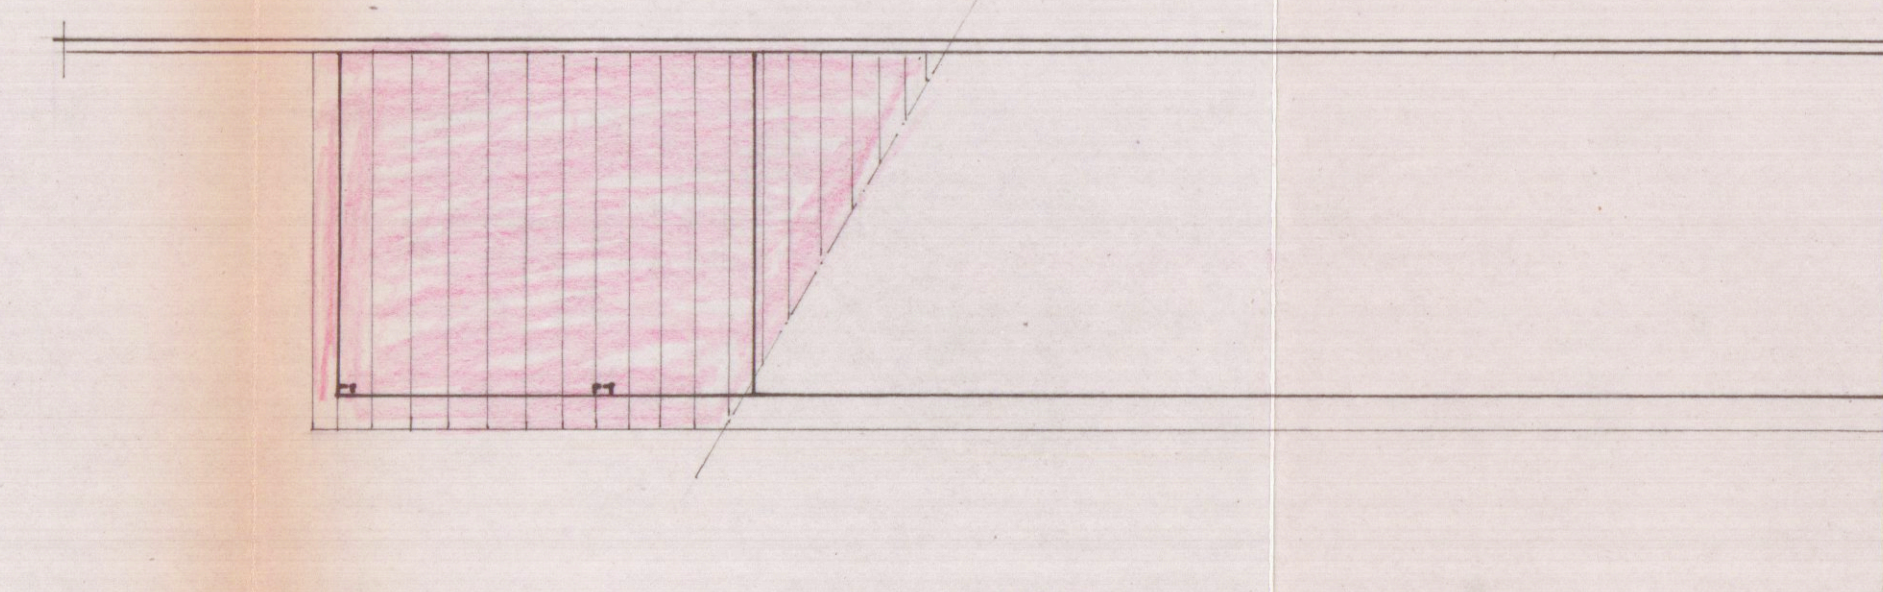

COPERTURA