



ESTRATTO AEROFOTOGRAMMETRICO

scala 1:1000

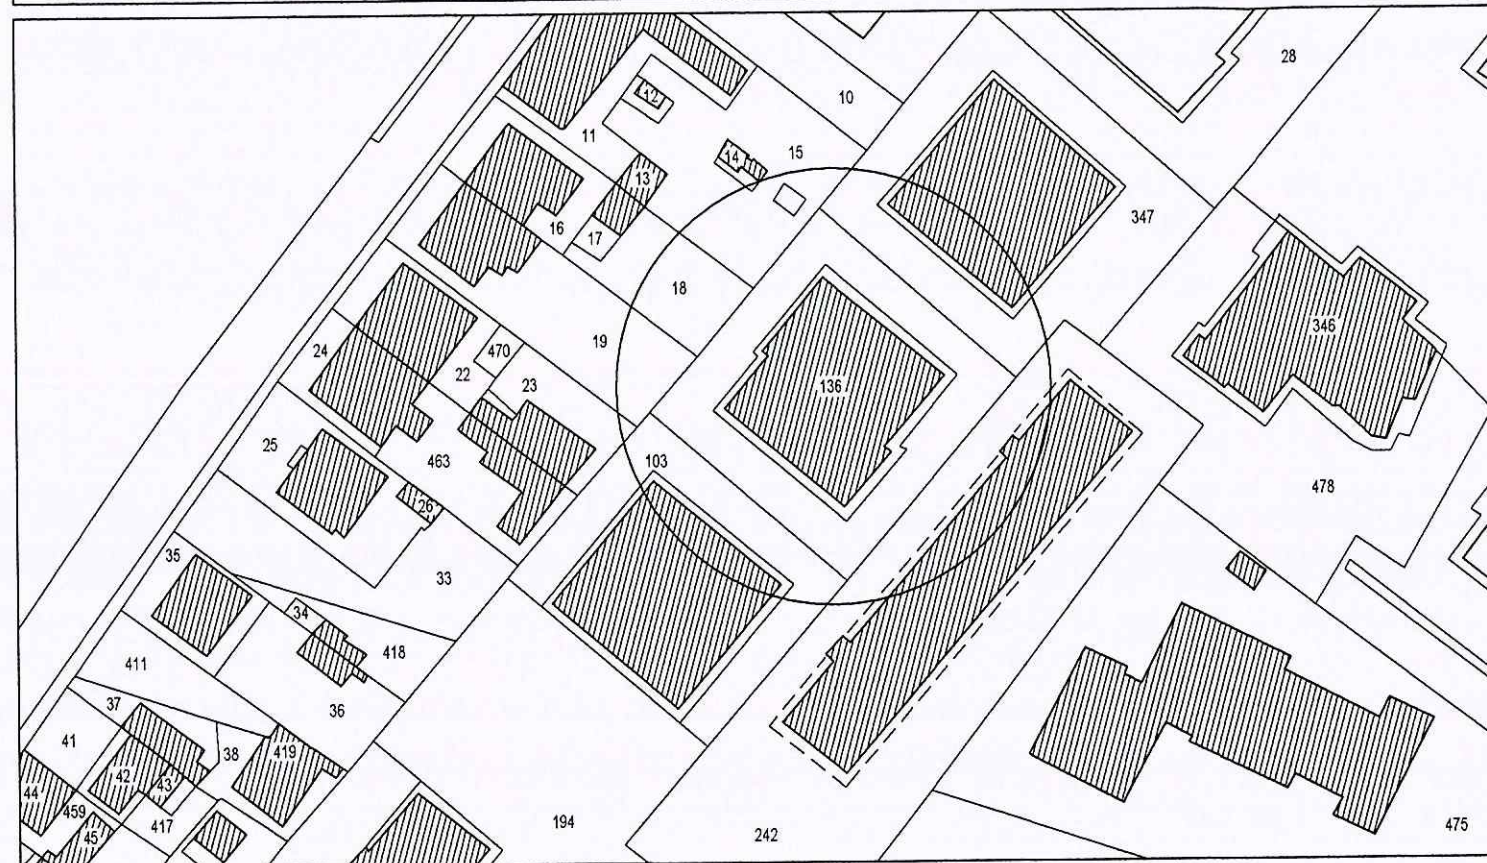


PLANIMETRIA GENERALE

scala 1:500

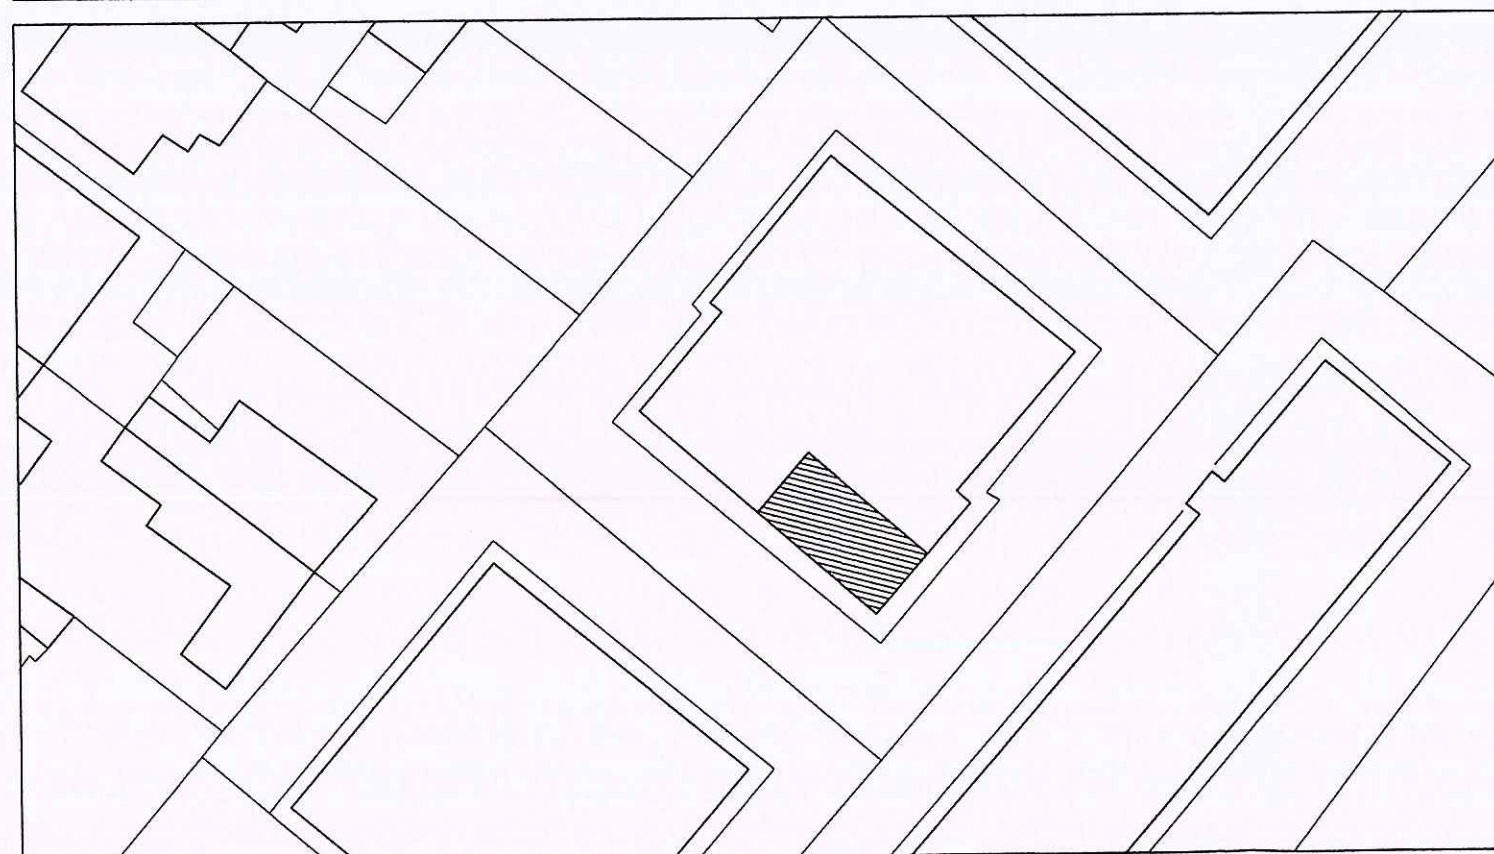

ESTRATTO DEL REGOLAMENTO URBANISTICO

scala 1:2000

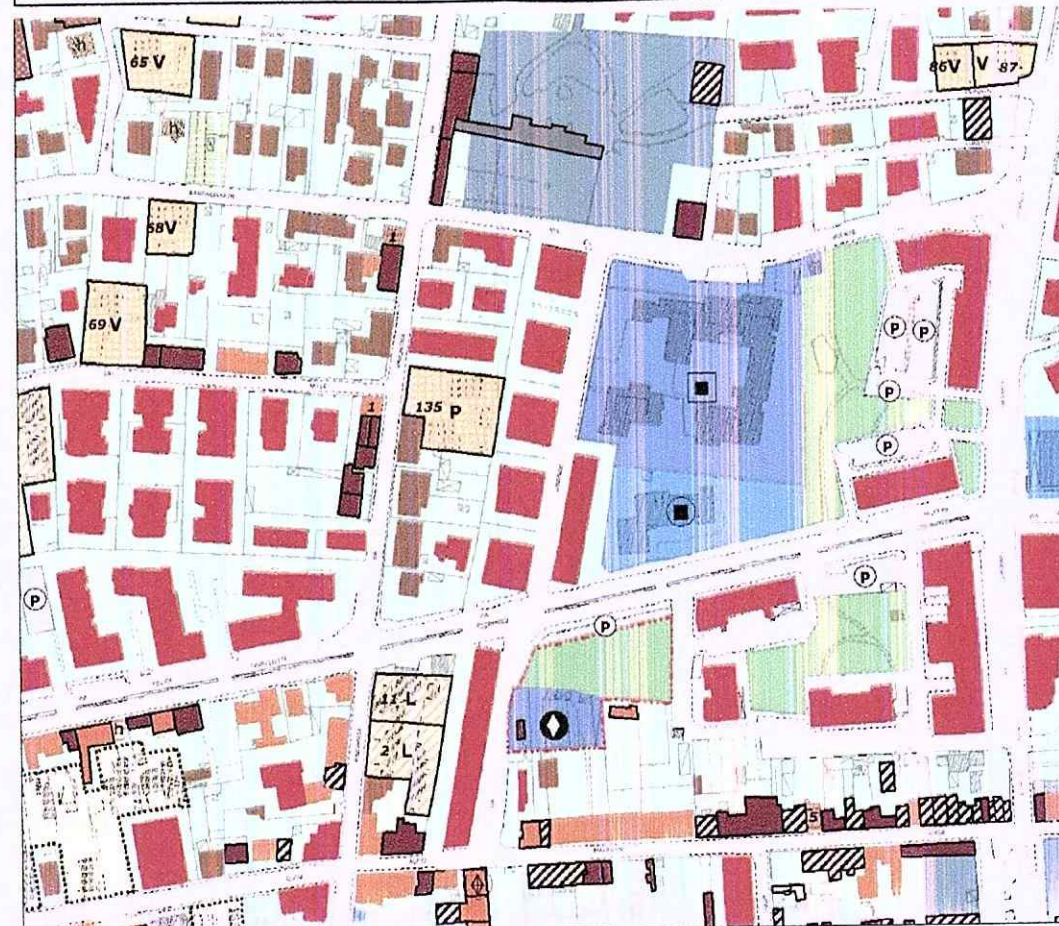


STUDIO TECNICO GEOM. ENEA SABA


Viale XX Settembre, 301 - 54033 Marina di Carrara, TEL. 0585 - 787975 e.mail - saba.e@tin.it

SEGNALAZIONE CERTIFICATA DI INIZIO ATTIVITA'
PER EDIFICIO RESIDENZIALE CON
CAMBIO DI DESTINAZIONE D'USO

TAVOLA GENERALE	SCALA	VARIA
COMMITTENZA	DATA	10.12.14
Sig.ra MARCHINI VIDA	FOLIO	102
SITO	MAPPAL/1	136 sub.5
Via Lunense 61-Marina di Carrara		


ORIENTAMENTO

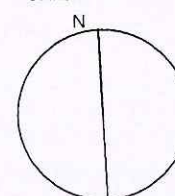

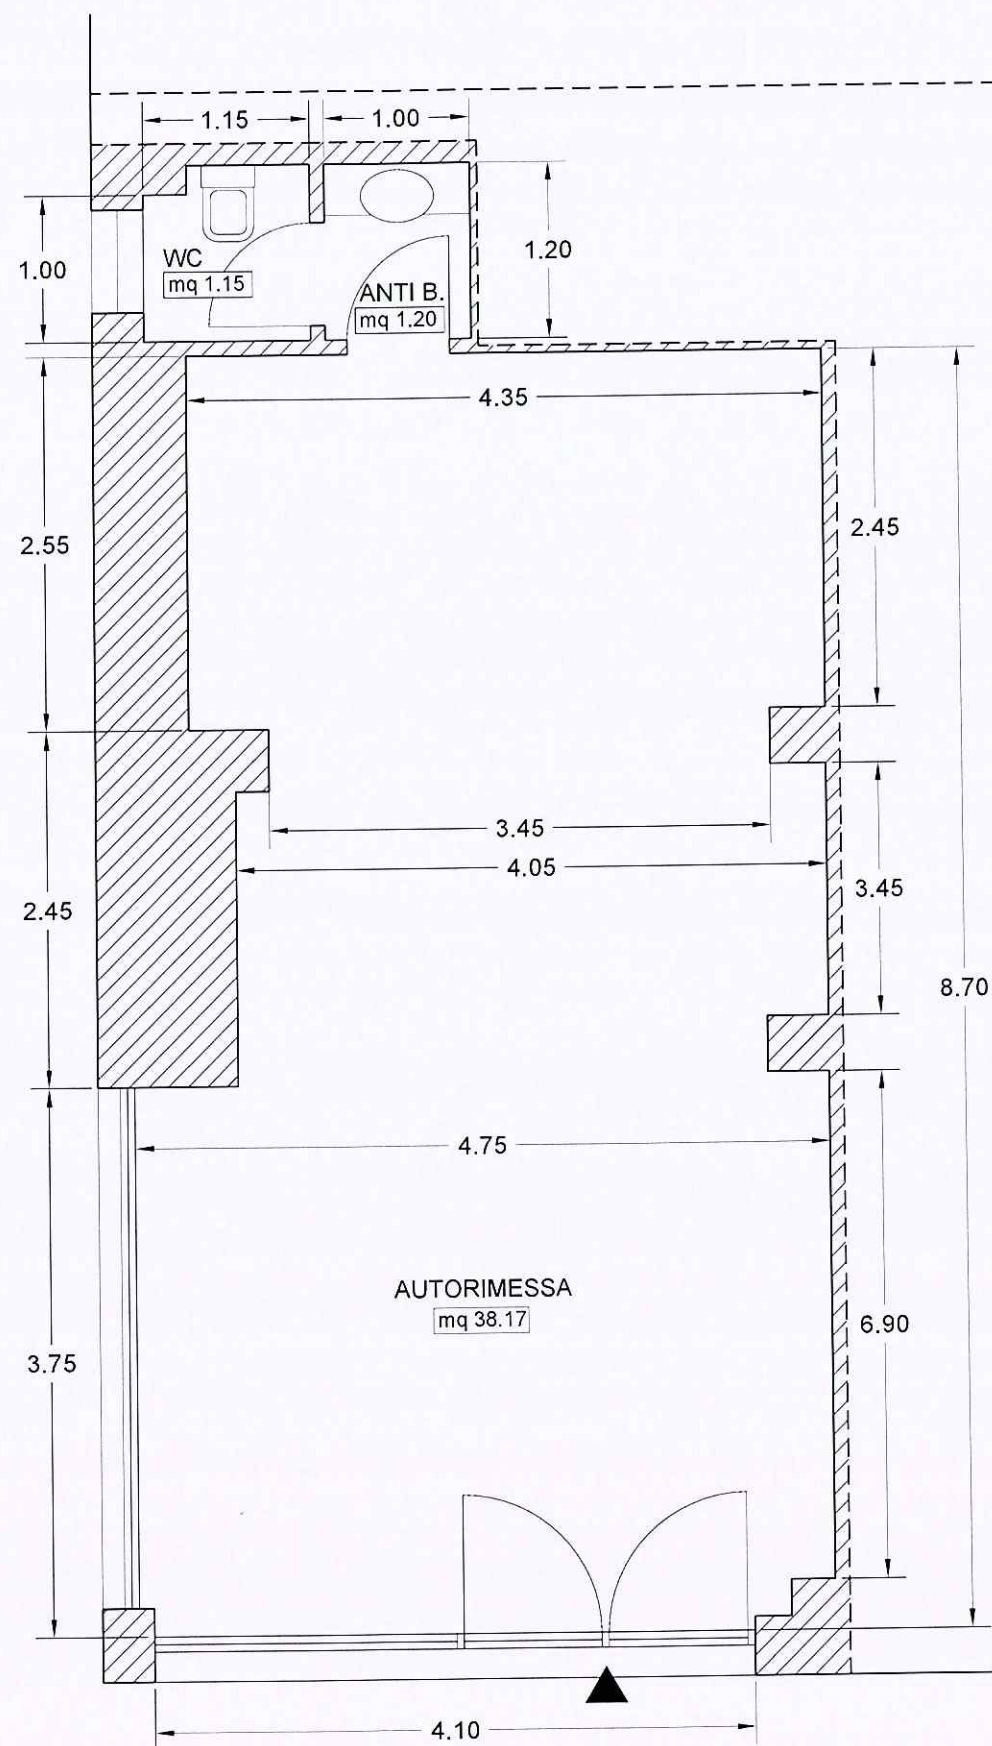


PROPRIETA' MARCHINI

ALTRA PROPRIETA'

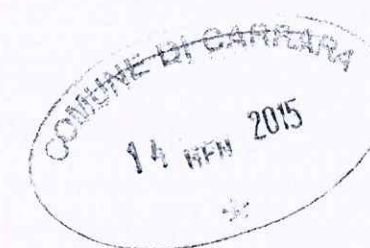

ORIENTAMENTO

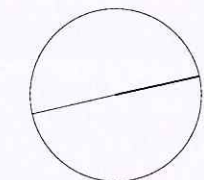

STUDIO TECNICO GEOM. ENEA SABA

Viale XV Settembre, 391 - 54033 Marina di Carrara - TEL. 0585 - 767975 e-mail - saba.ena.it


SEGNALAZIONE CERTIFICATA DI INIZIO ATTIVITA'
PER EDIFICIO RESIDENZIALE CON
CAMBIO DI DESTINAZIONE D'USO

1	STATO ATTUALE	SCALA	1:50
	COMMITTEA	DATA	10.12.14
	Sig.ra MARCHINI VIDA	FOLIO	102
	SITO	MAPPAL. /	136 sub.32


Via Lunense 61-Marina di Carrara

MARCIAPIEDE

VIA LUNENSE

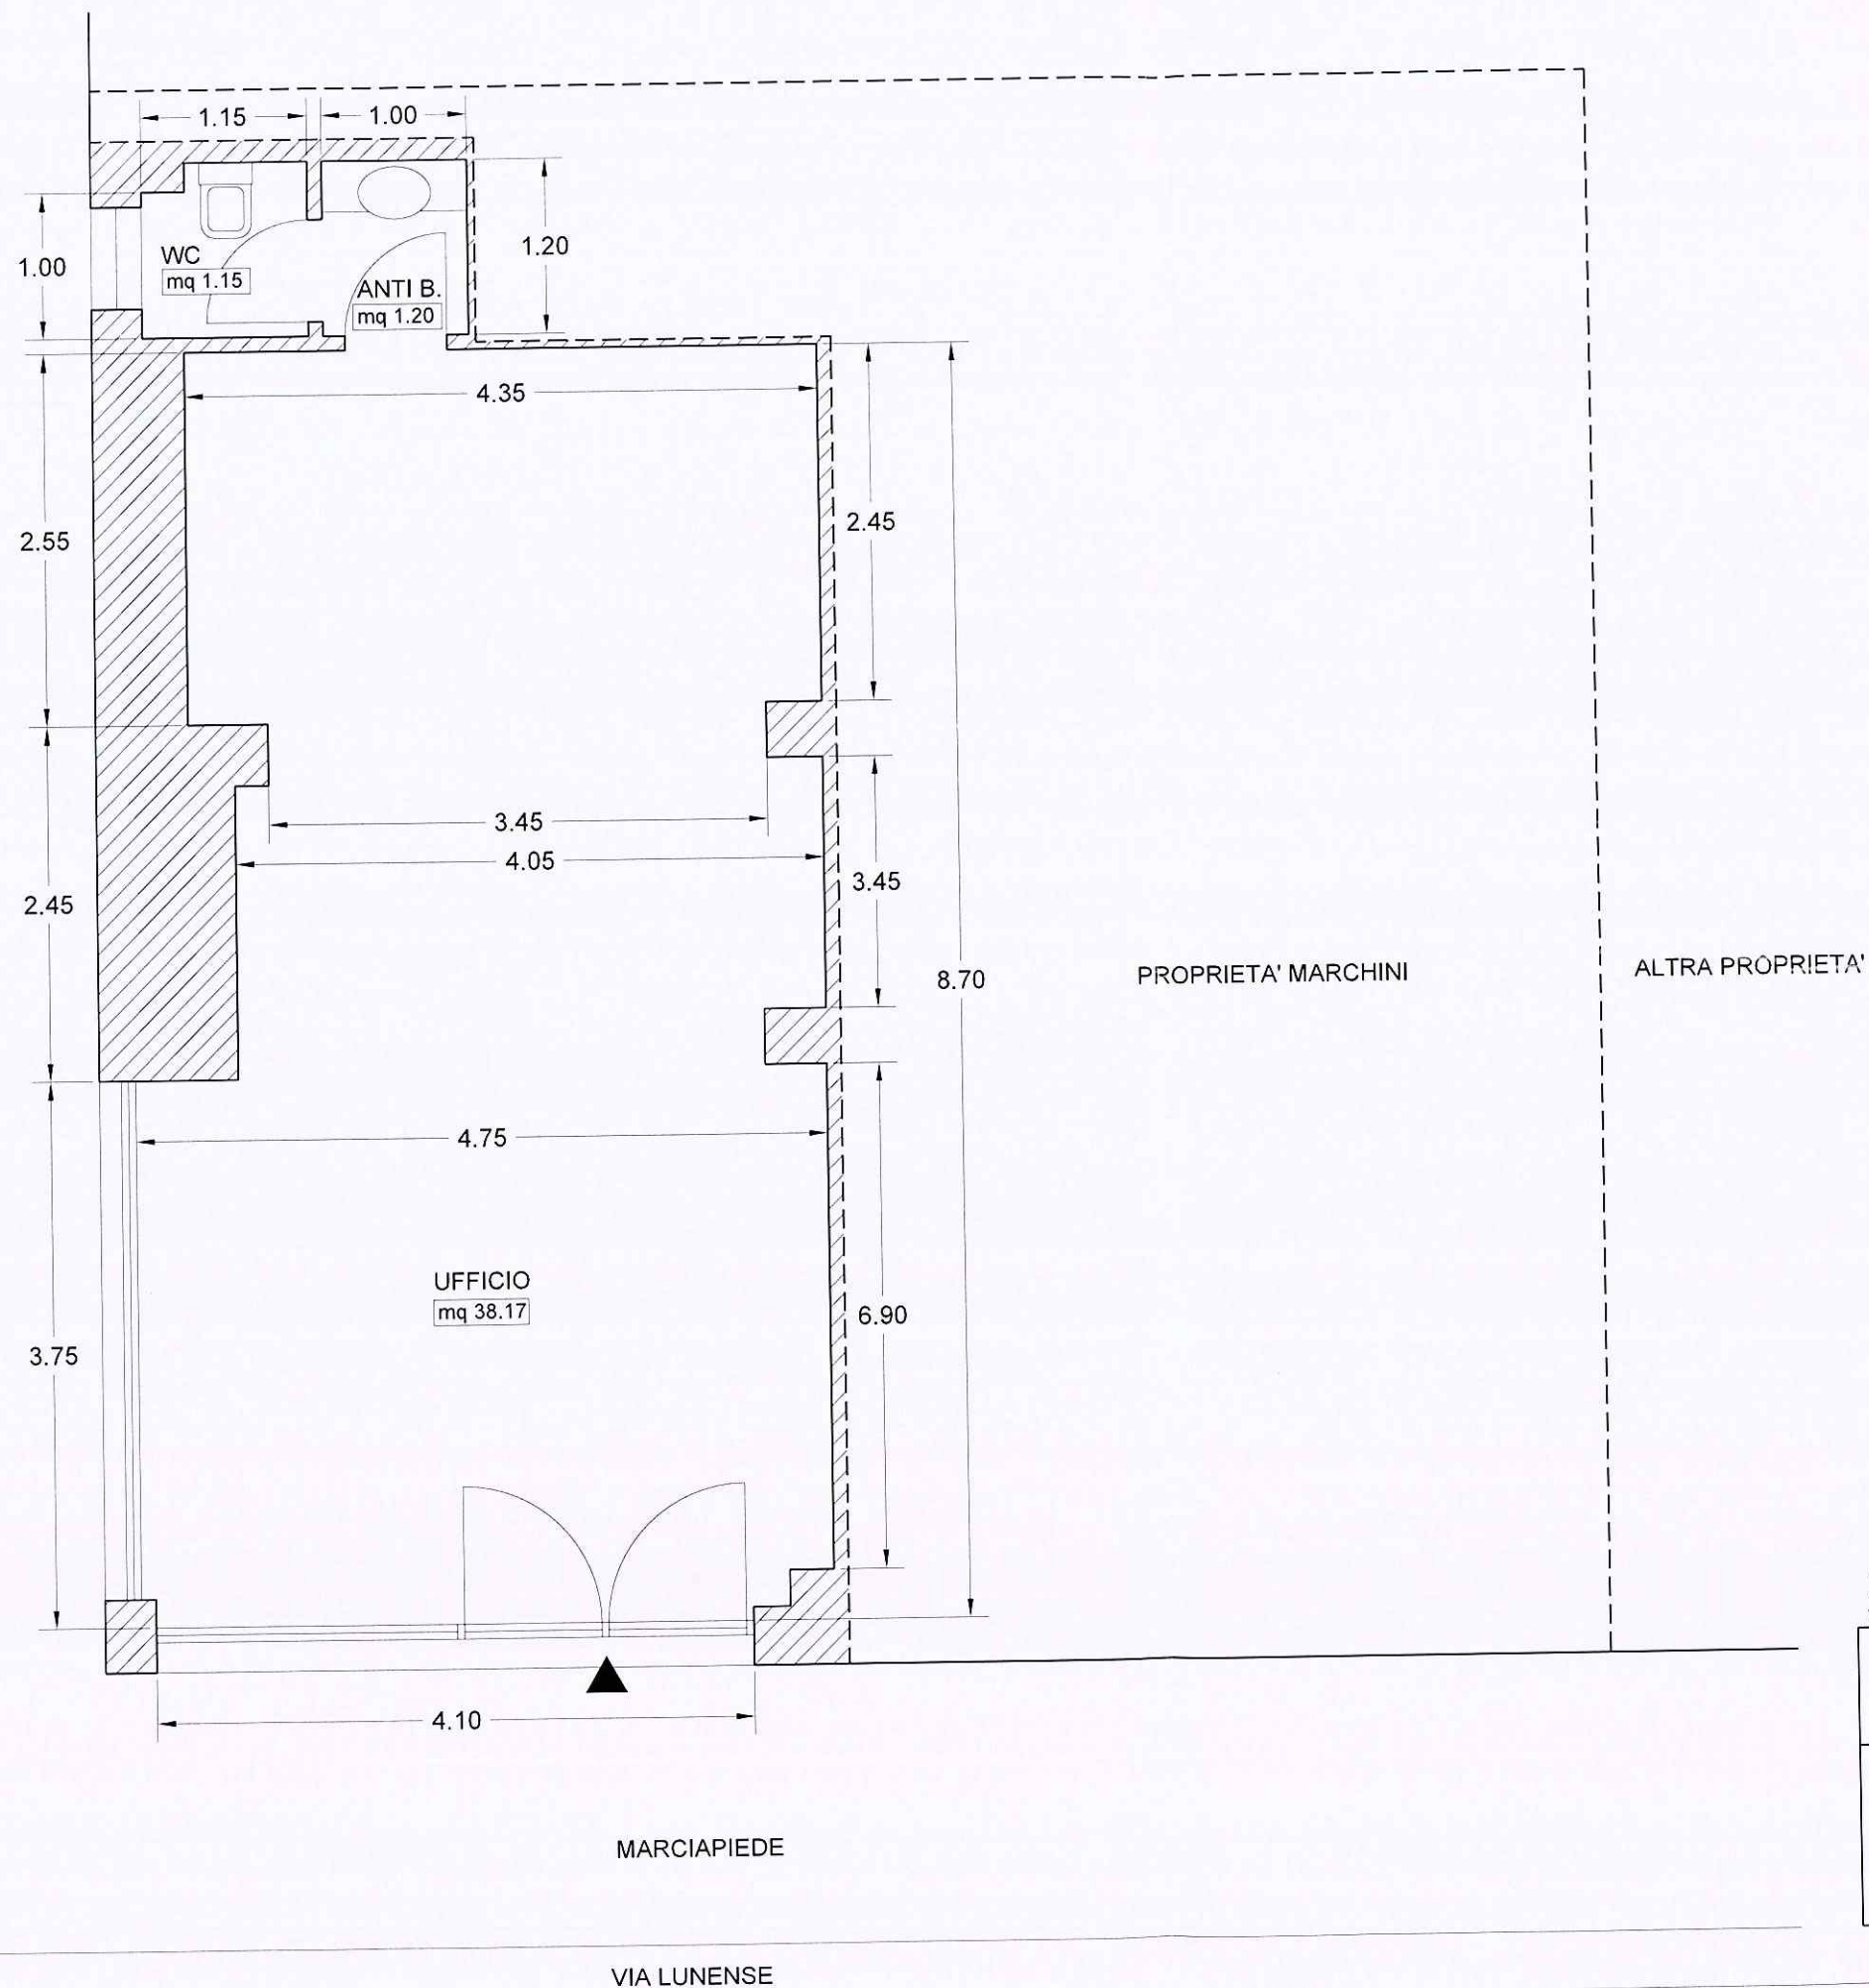

ORIENTAMENTO

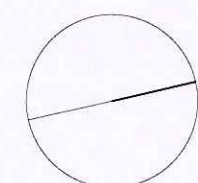


STUDIO TECNICO GEOM. ENEA SABA
Viale XX Settembre, 301 - 54033 Marina di Carrara, TEL. 0585 - 787975 e-mail - saba.e@tin.it


SEGNALAZIONE CERTIFICATA DI INIZIO ATTIVITA'
PER EDIFICIO RESIDENZIALE CON
CAMBIO DI DESTINAZIONE D'USO



PROGETTO	SCALA	1:50
COMMITTEA	DATA	10.12.14
Sig.ra MARCHINI VIDA	FOLIO	102
SITO	MAPPAL/1	136 sub.32
Via Lunense 61-Marina di Carrara		

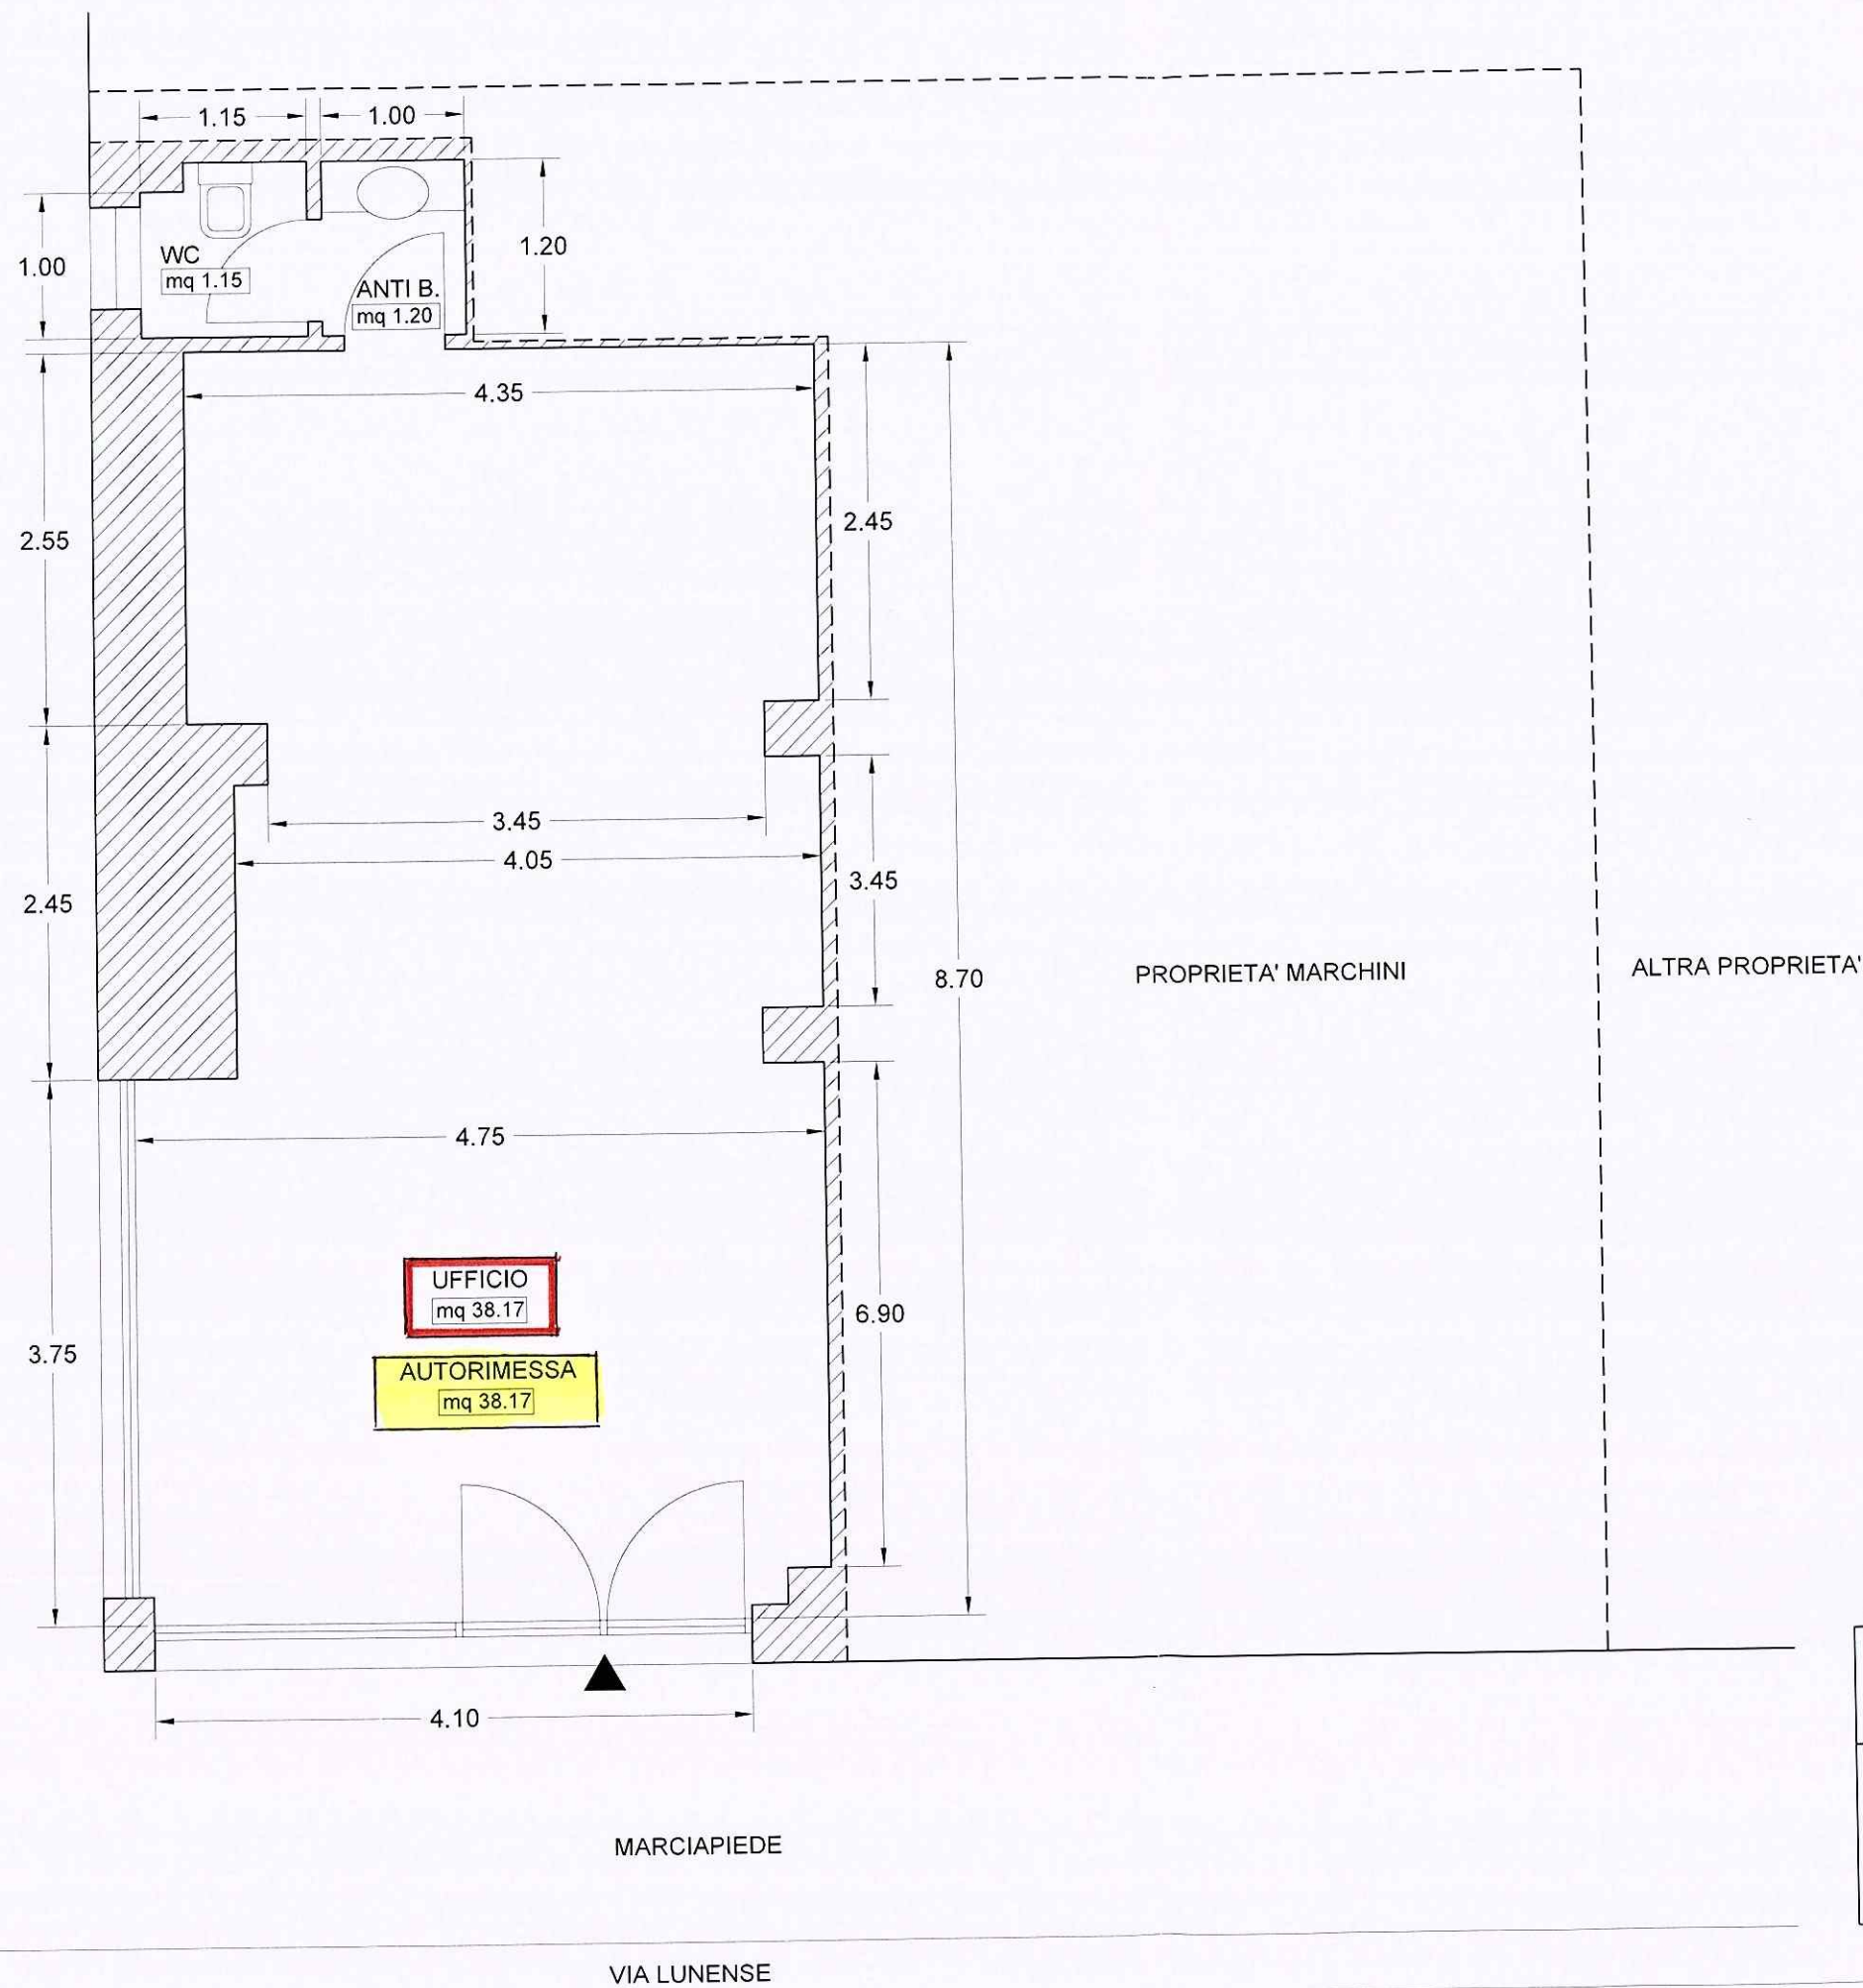

ORIENTAMENTO

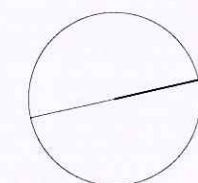

STUDIO TECNICO GEOM. ENEA SABA
Viale XX Settembre, 301 - 54033 Marina di Carrara. TEL. 0585 - 787975 e-mail - saba.e@tin.it

SEGNALAZIONE CERTIFICATA DI INIZIO ATTIVITA'
PER EDIFICIO RESIDENZIALE CON
CAMBIO DI DESTINAZIONE D'USO



SOVRAPPOSIZIONE	SCALA	1:50
COMMITTENZA	DATA	10.12.14
Sig.ra MARCHINI VIDA	FOLIO	102
SITO	MAPPALE/I	136 sub.32
Via Lunense 61-Marina di Carrara		