3/5/84 fb

Studio Tecnico Geometra GIORGIO FABBIANI
via Roma n.5 Carrara — tel. 0585/77600

PROGETTO DI

"RIQUALIFICAZIONE DI PARCHEGGIO PER AUTOMEZZI"

da realizzare allo stabilimento per la segagione del marmo sito in Carrara via Brigate Partigiane n°

di Proprietà della Società:

TONINI & SORDINI S.p.A.

ESTRATTO DI MAPPA SCALA 1:1000 PLANIMETRIA GENERALE SCALA 1:200
CATASTO PARCELLARE SEZIONE SCALA 1:1000

APPROVATO

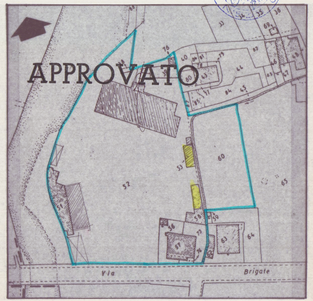

PLANIMETRIA FOGLIO 74

SCALA 1:1000

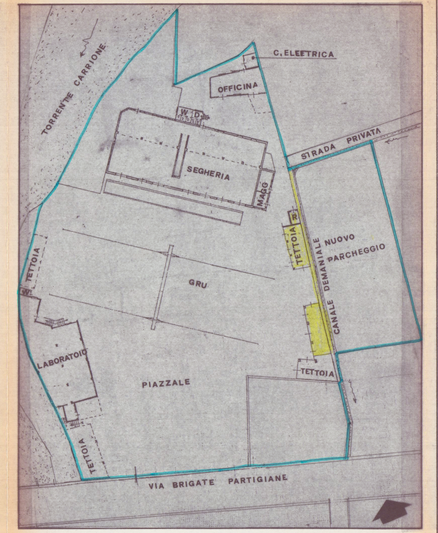

PLANIMETRIA

SCALA 1:500

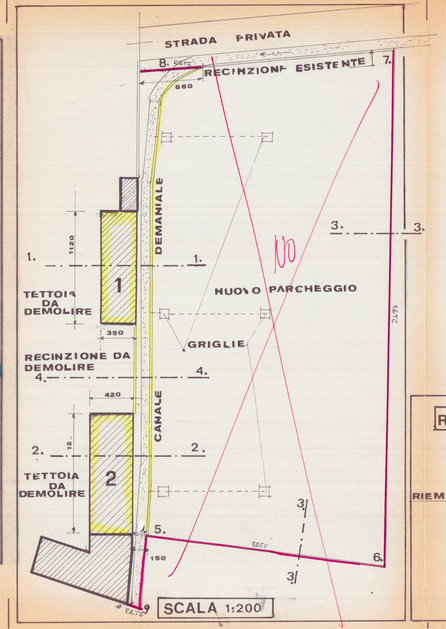

SCALA 1:200

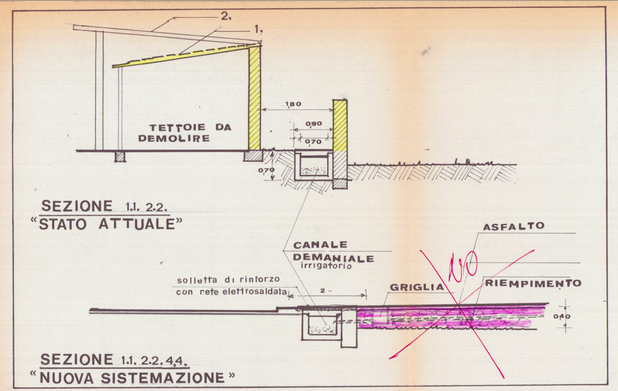

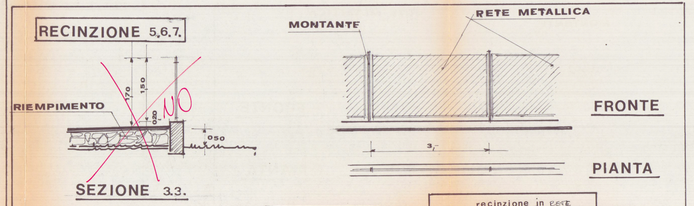

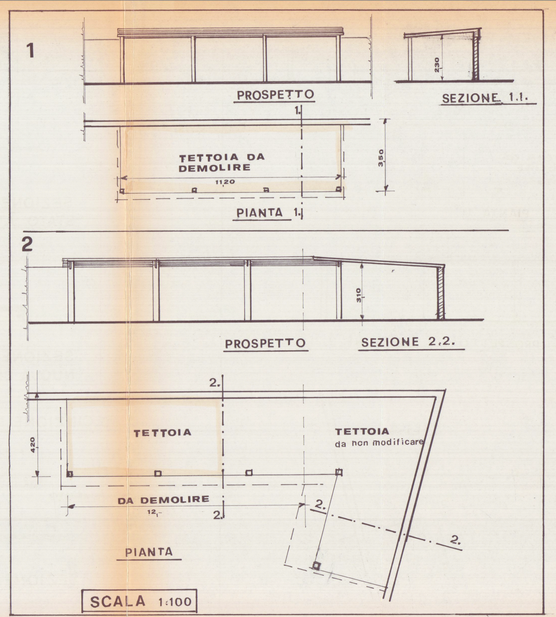

SCALA 1:100