



DEMOLIZIONI


COSTRUZIONI

NUOVE TRAMEZZATURE IN LEGNO

COMANDO PROVINCIALE VIGILI DEL FUOCO - Massa-Carrara

NULLA OSTA DAL PUNTO DI VISTA
DELLA PREVENZIONE INCENDI.
ESENTE DA CONTROLLO VV. F.
A LAVORI ULTIMATI.

n° d. prot. 965 IL COMANDANTE
Comune Carrara
Pratica n. 5453
Massa, 25/5/84

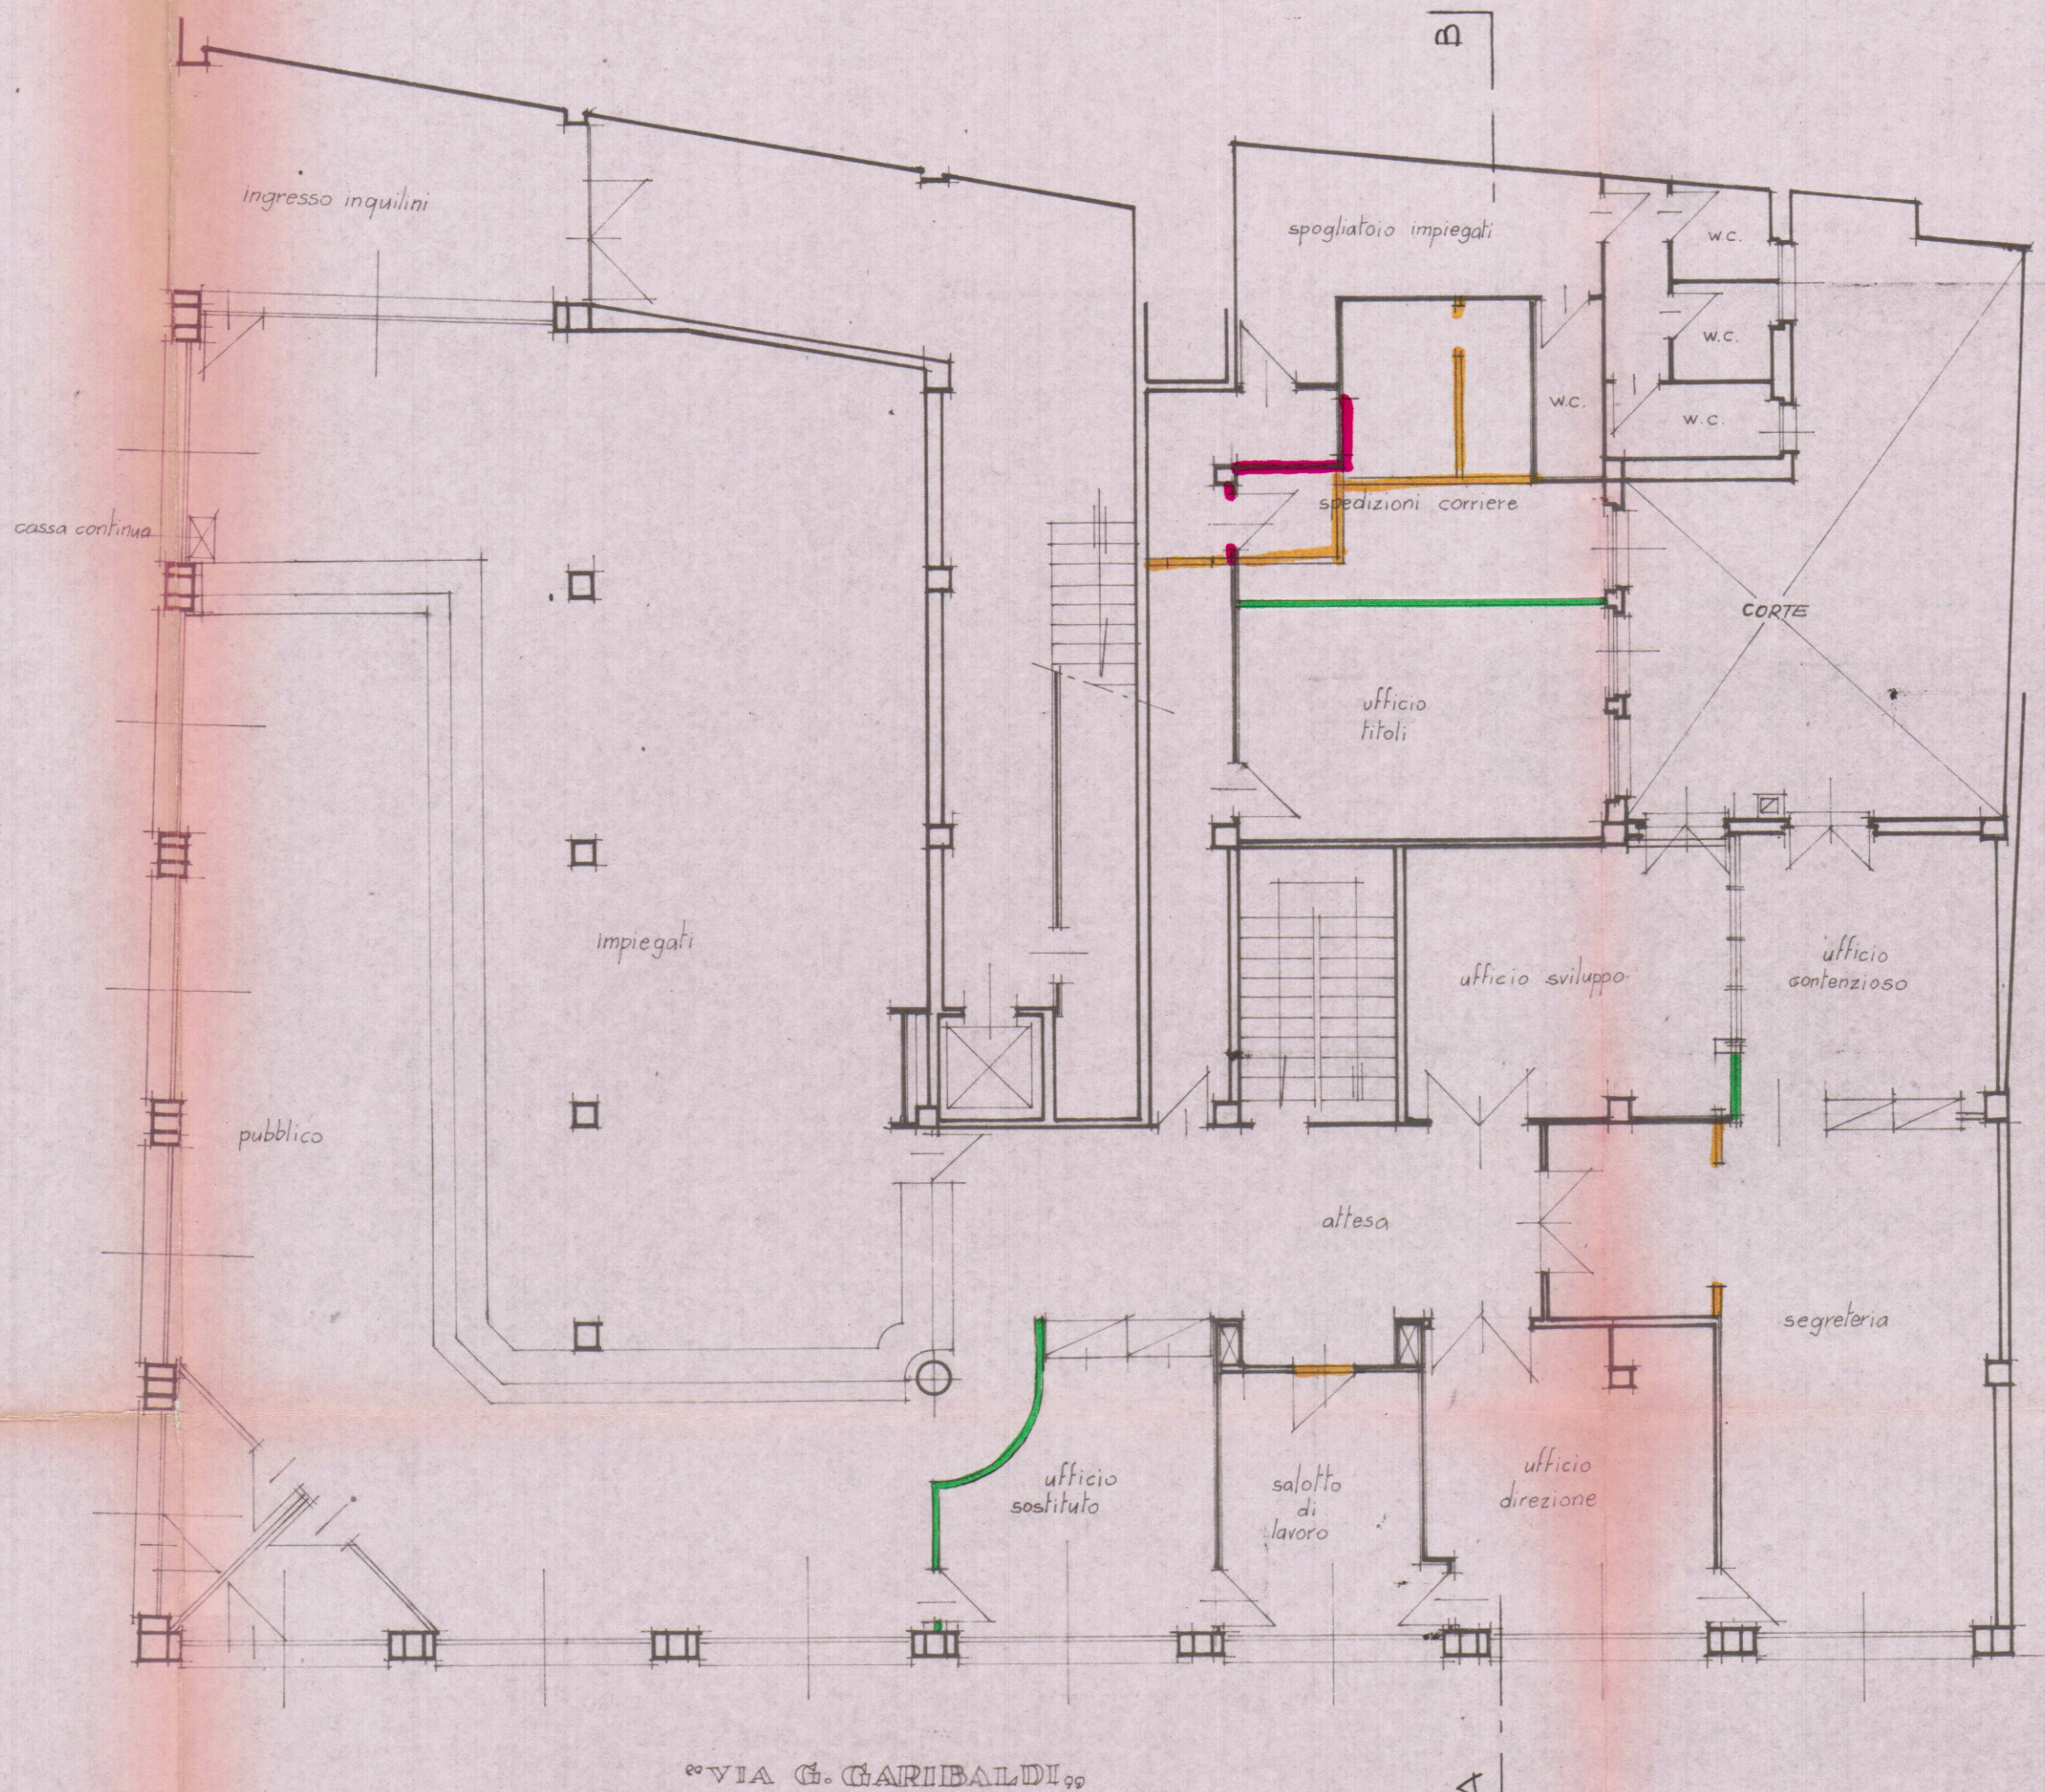

PIANO TERRENO