




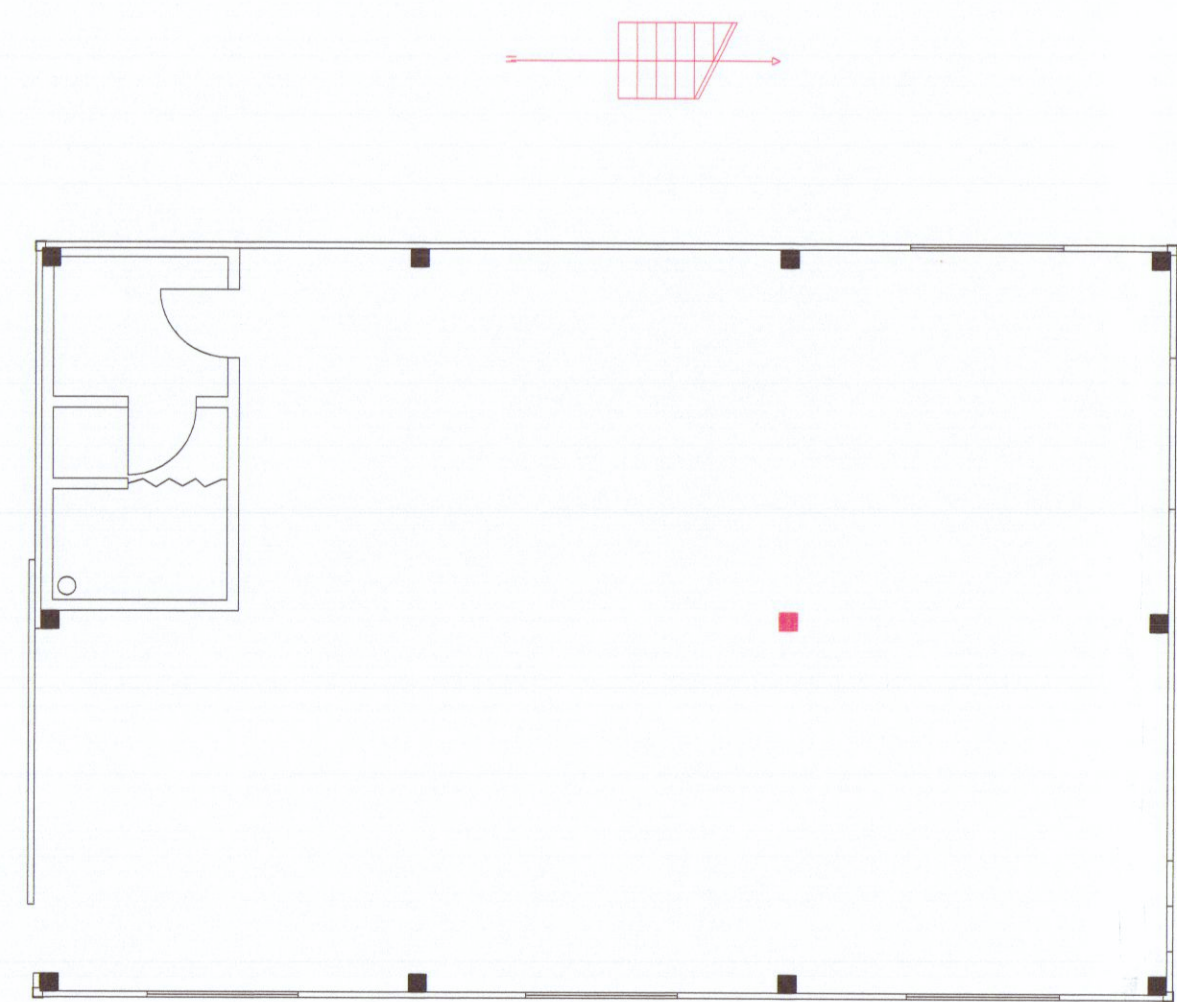



PIANTA PIANO TERRA

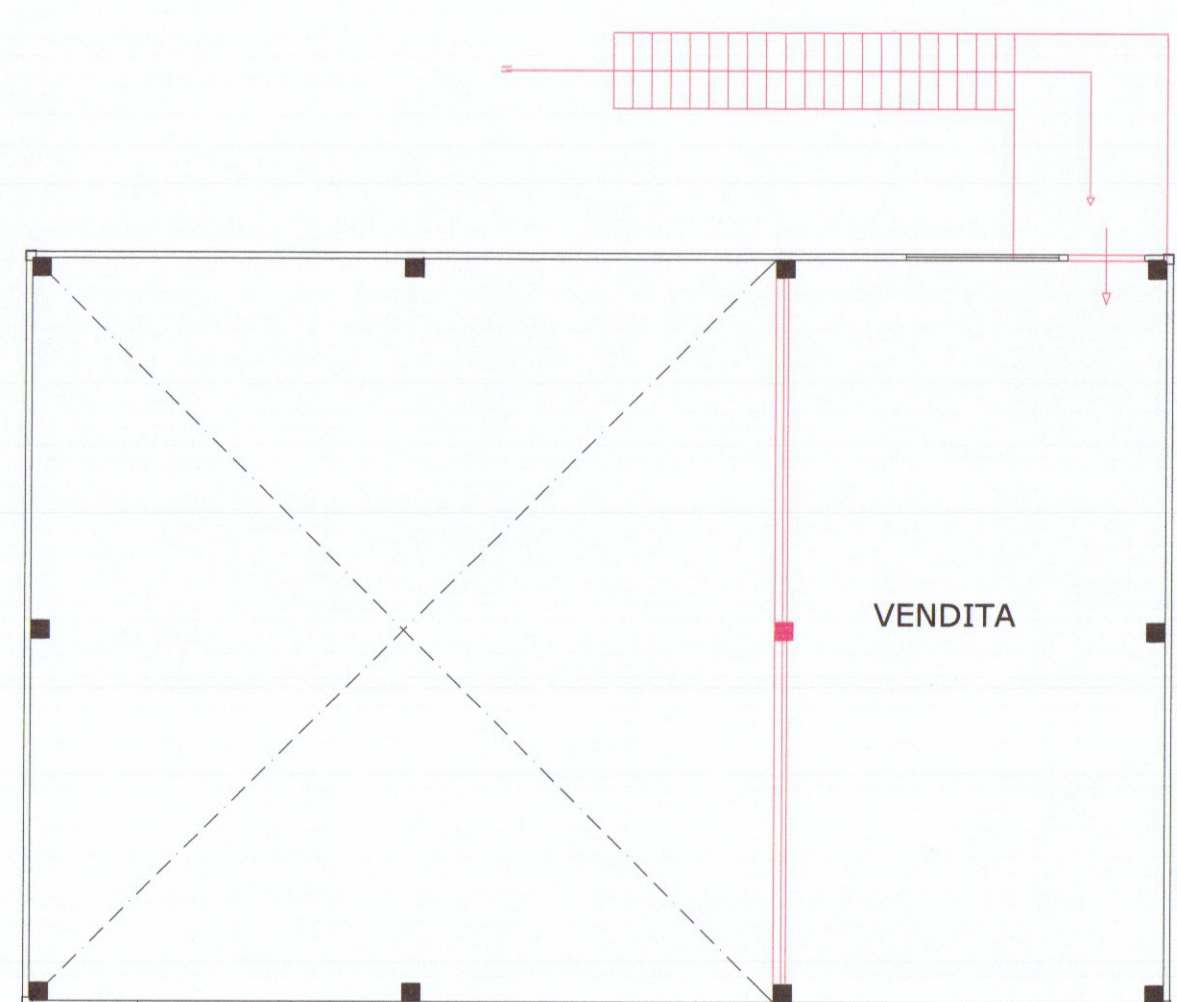


PIANTA PRIMO

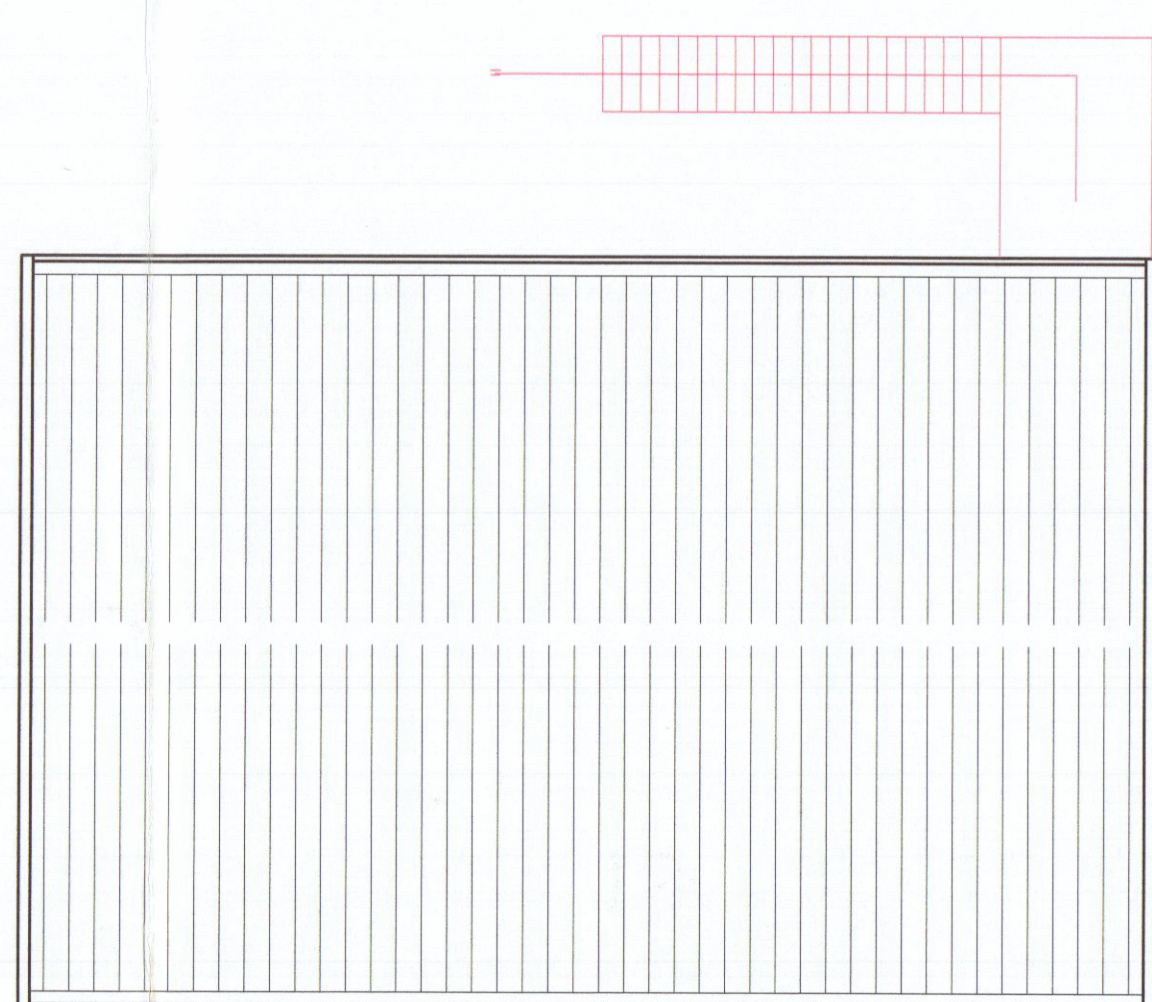


PIANTA TETTO

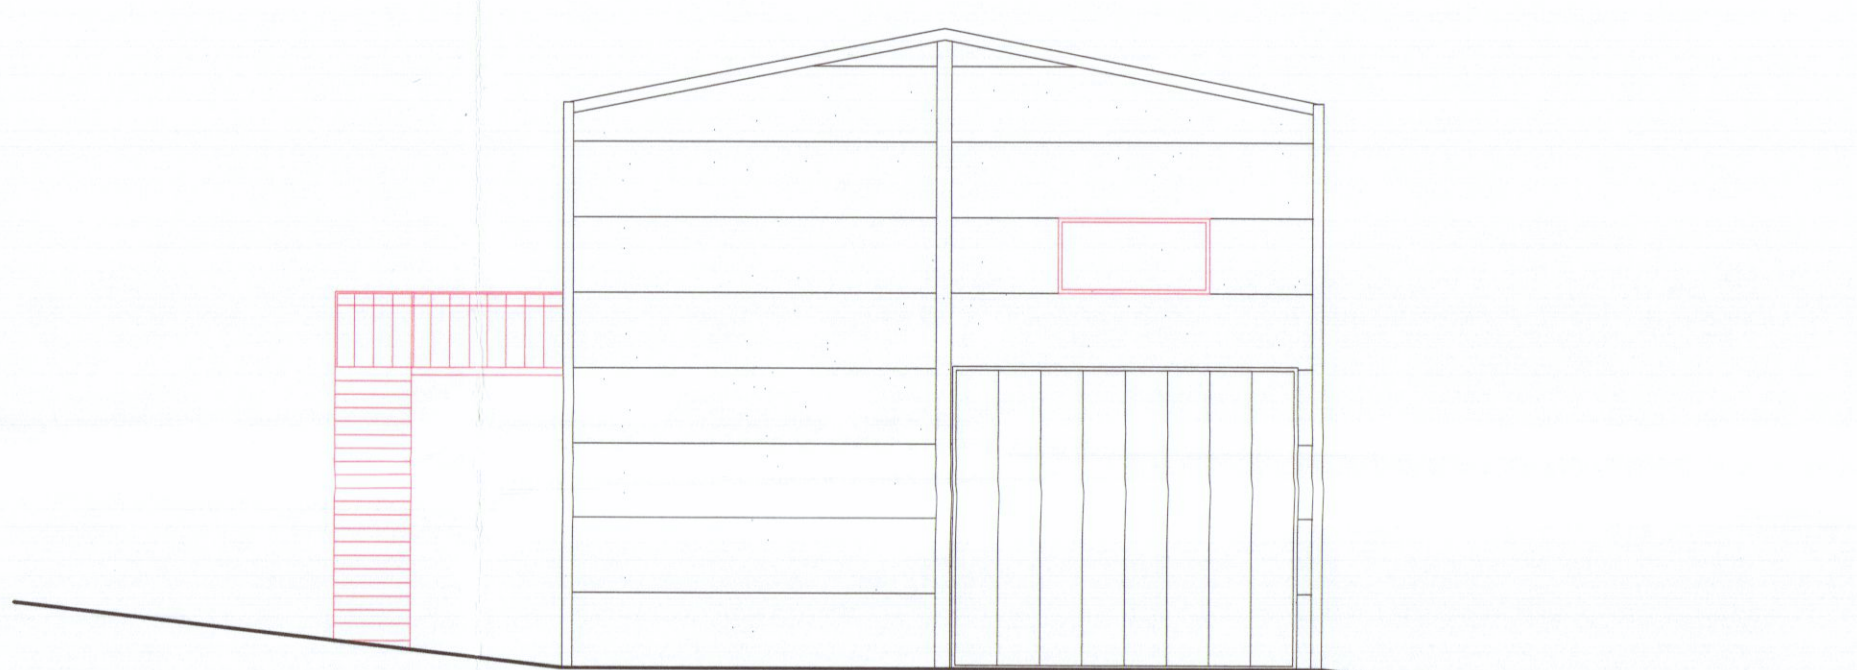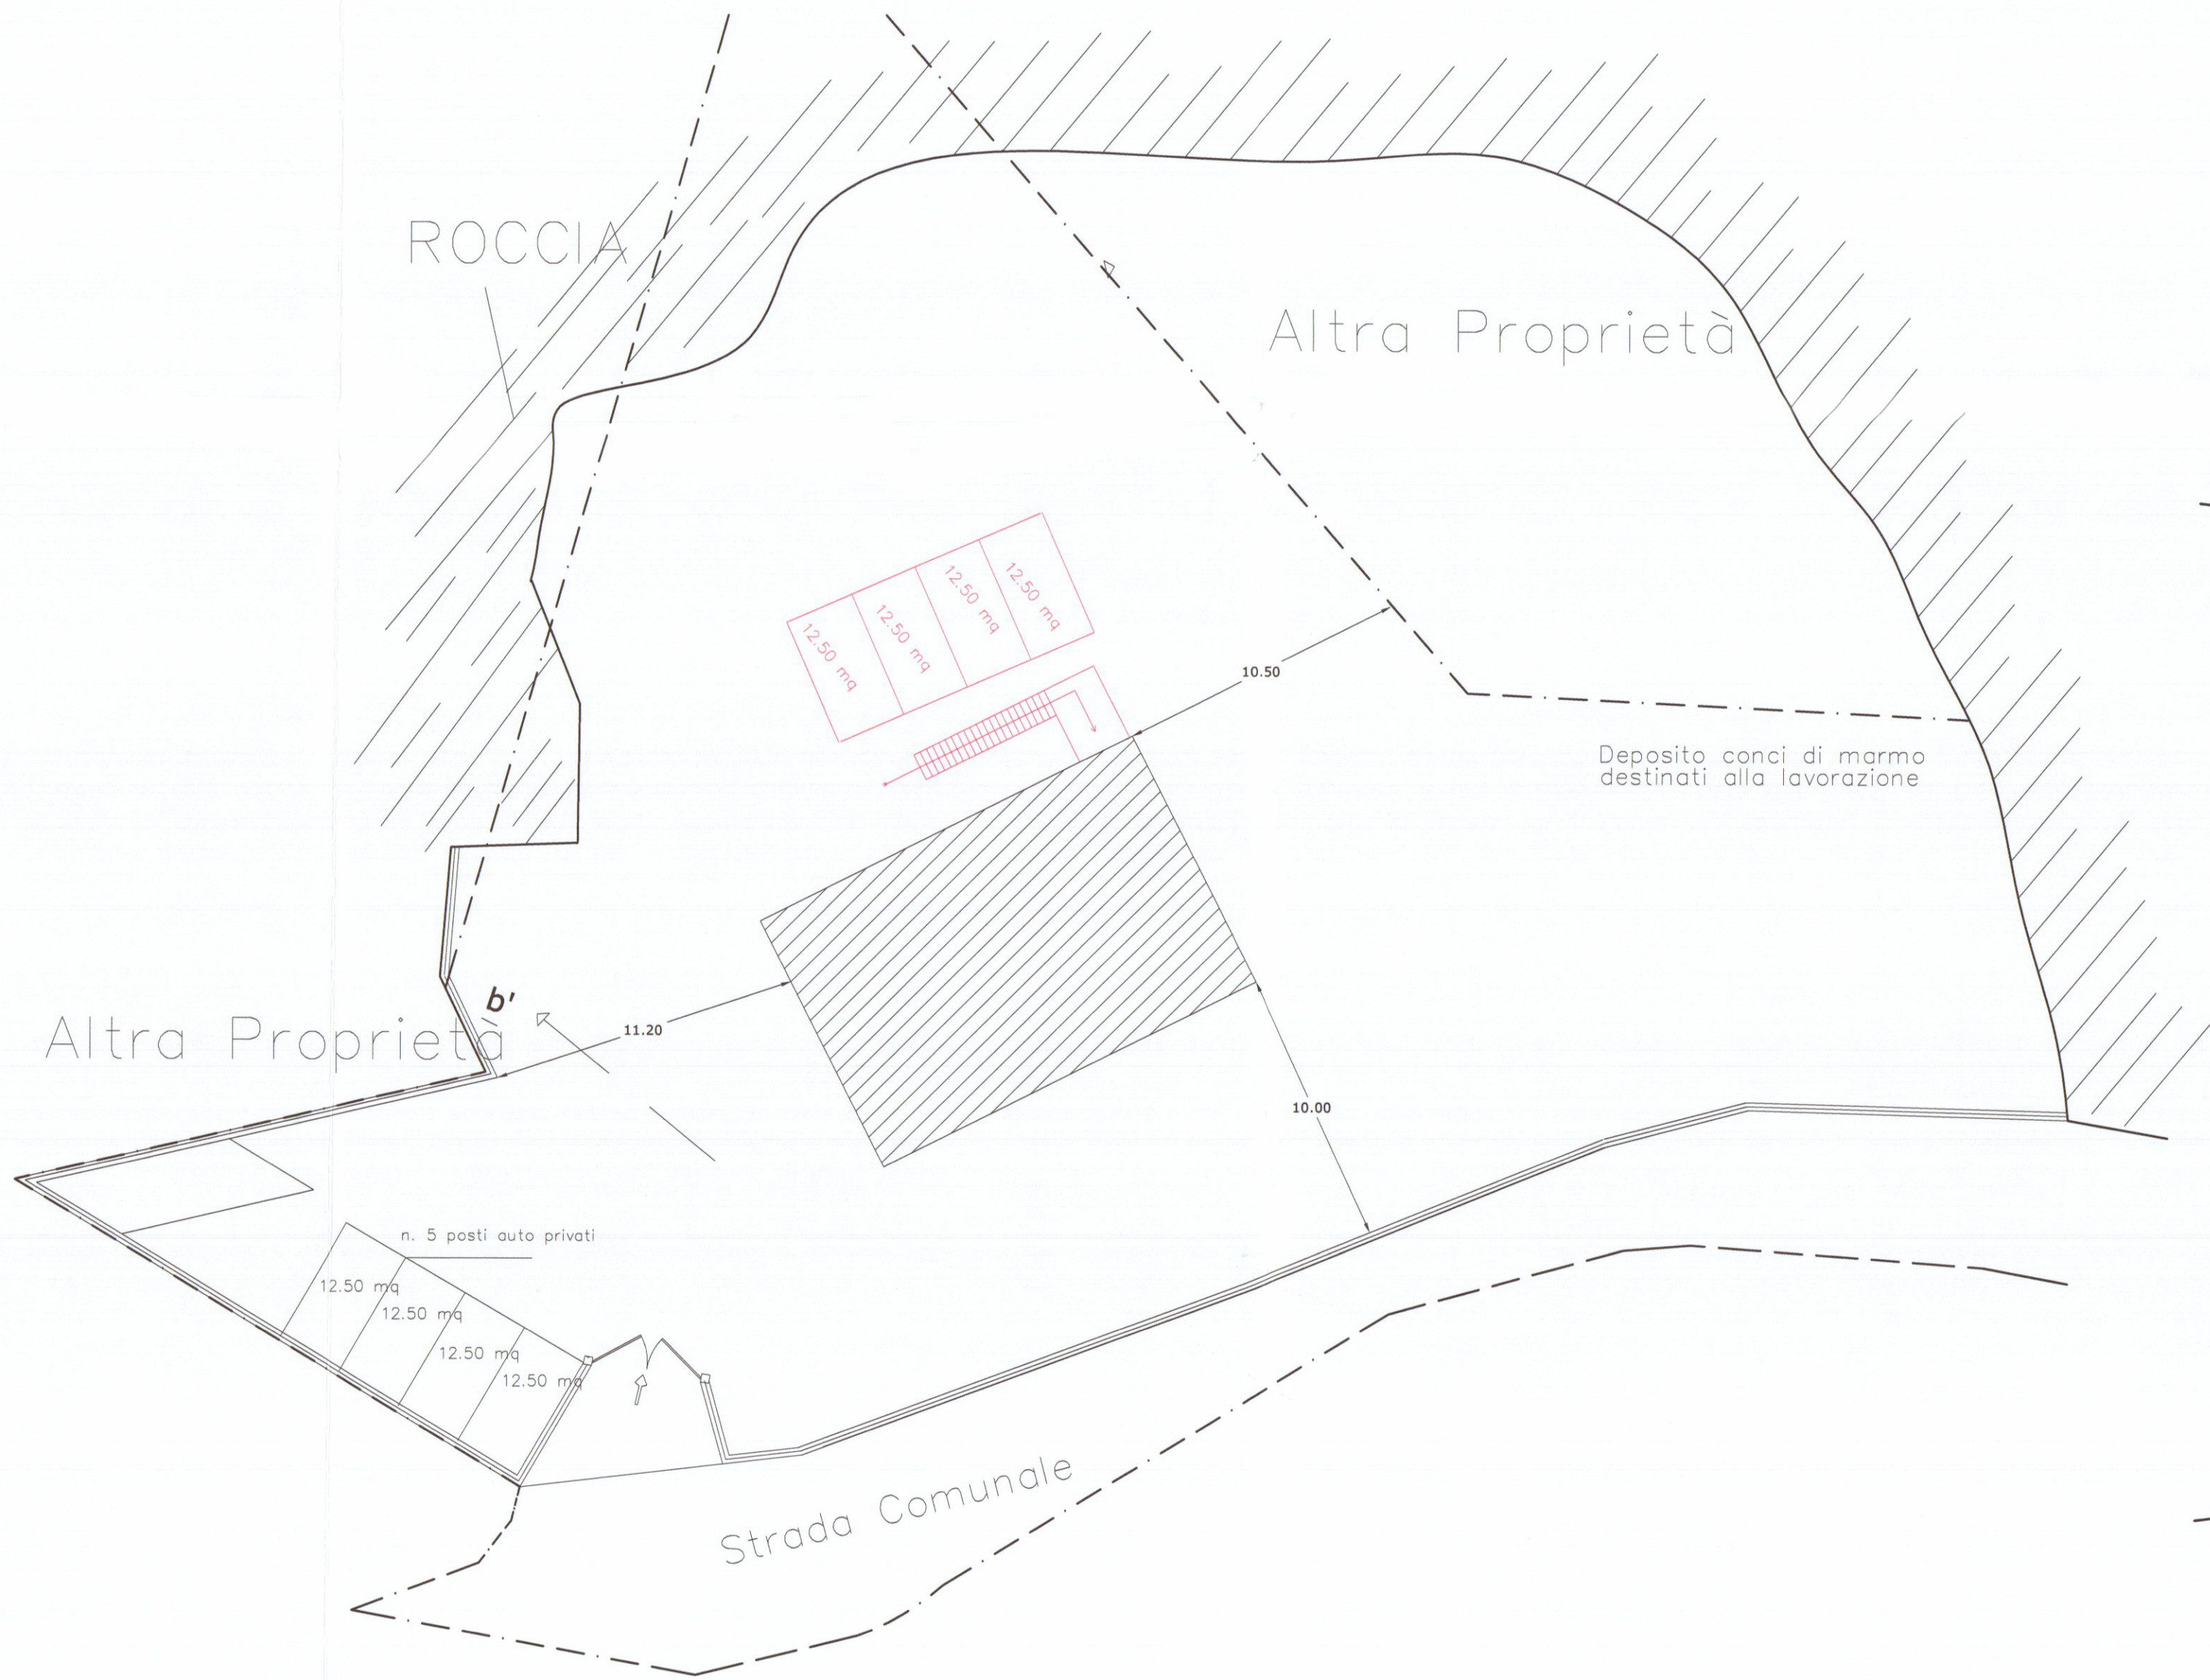


PROSPETTO-EST

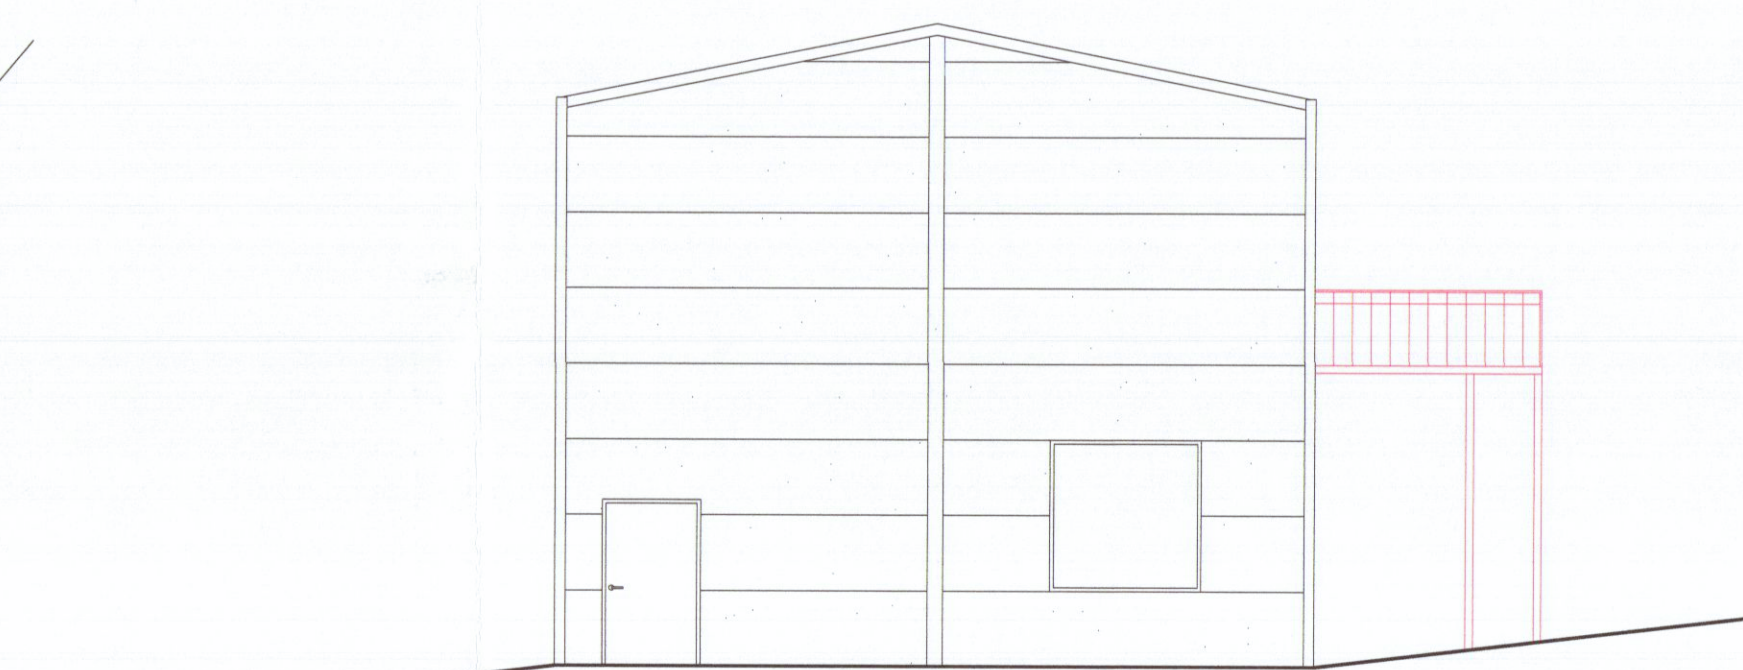


PROSPETTO-OVEST

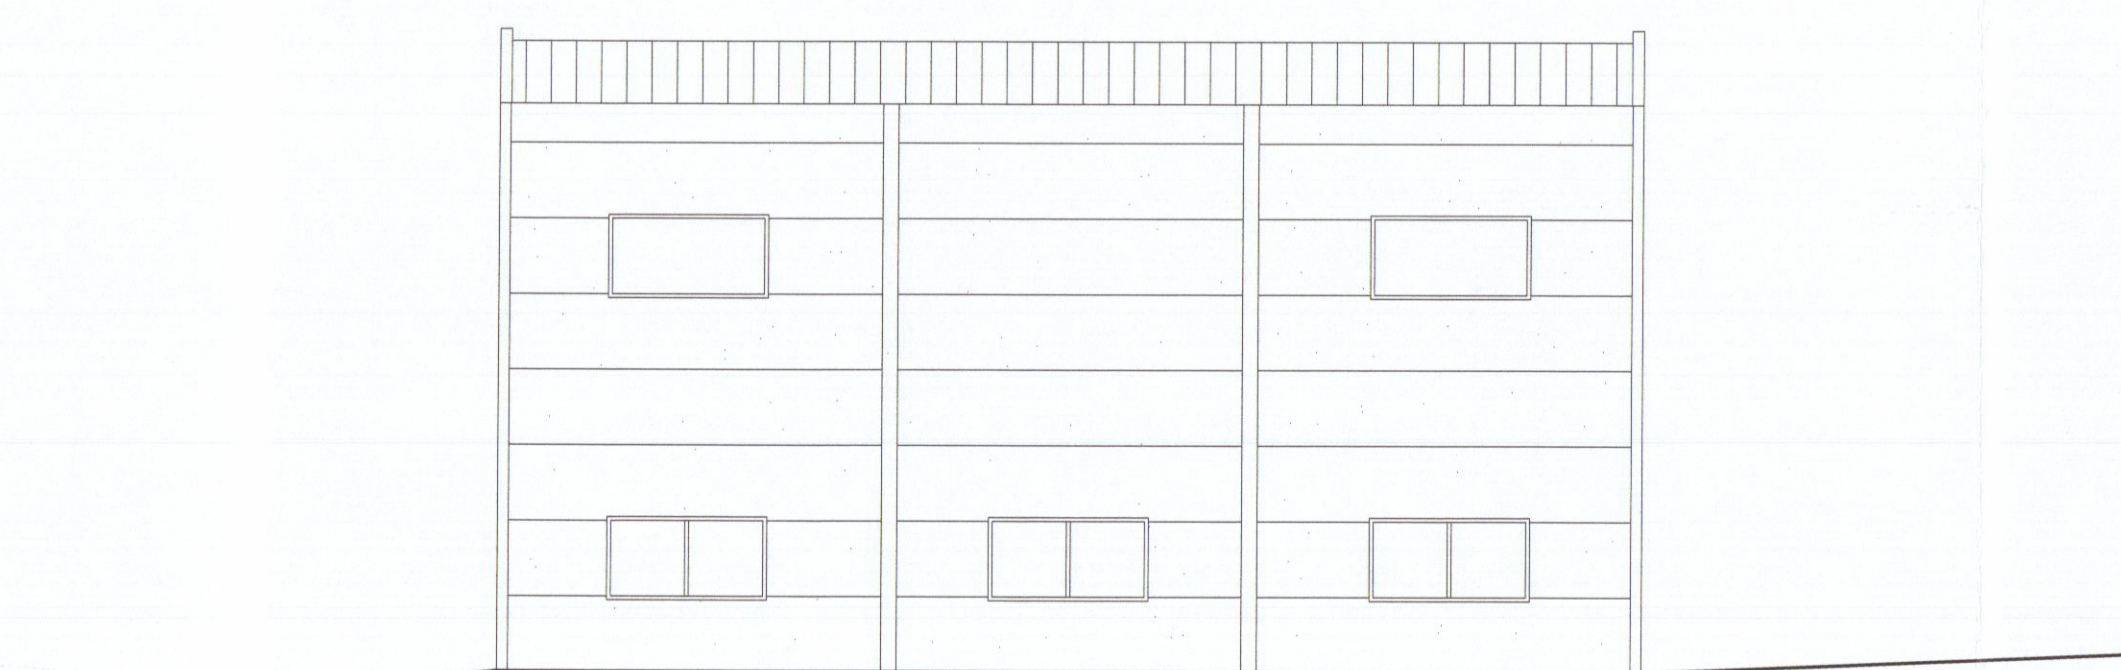


PROSPETTO-NORD

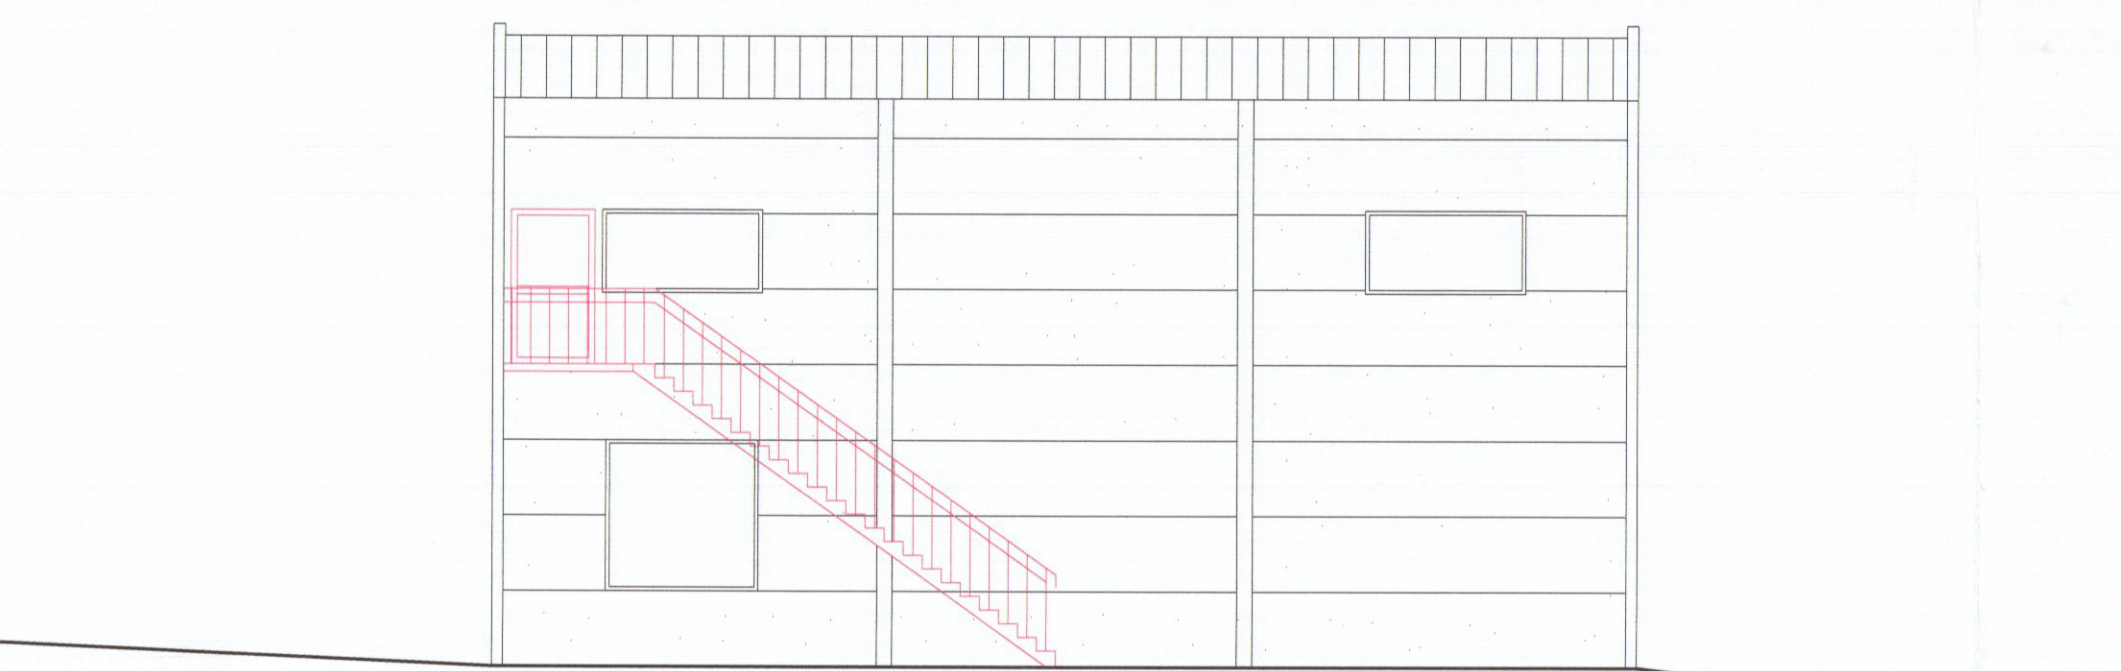


PROSPETTO-SUD

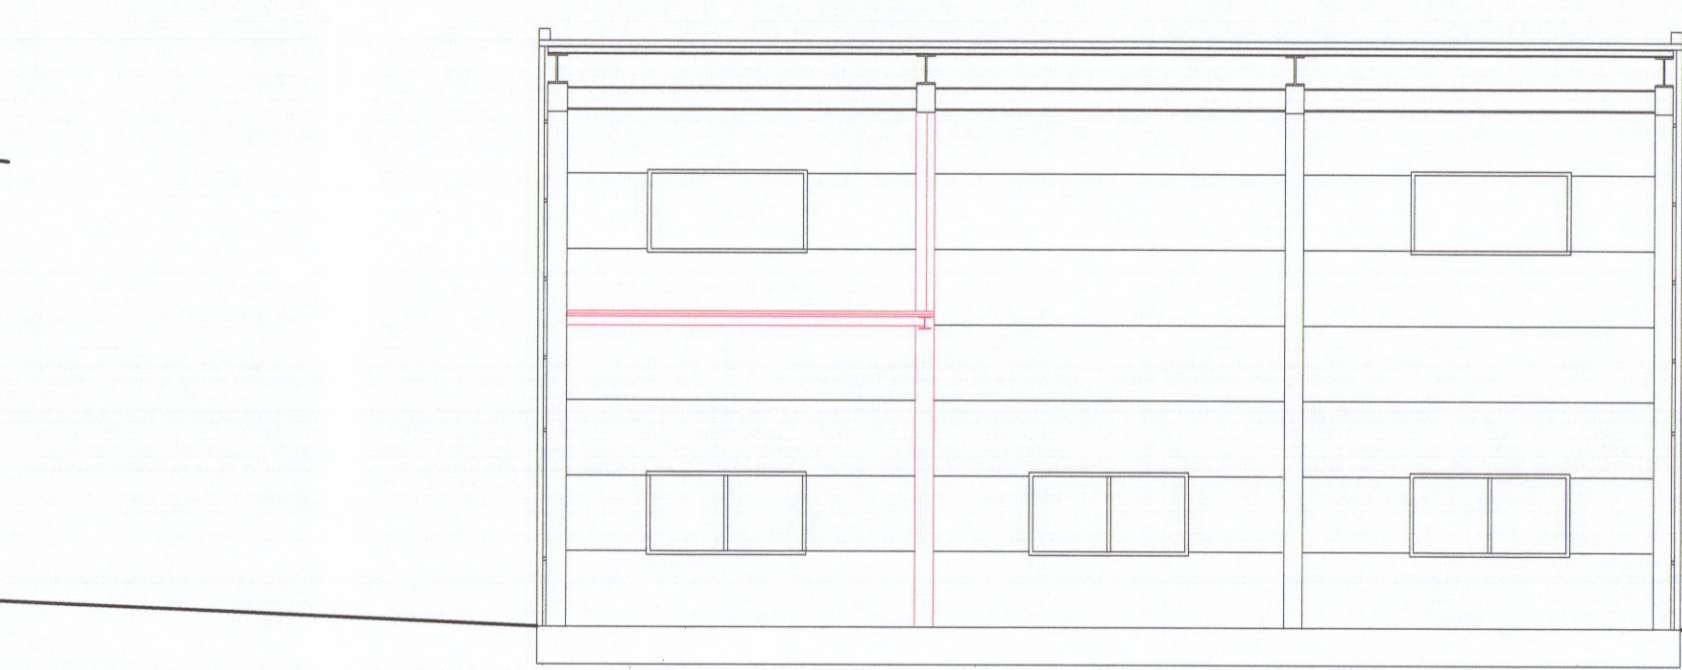

SEZIONE b-b'

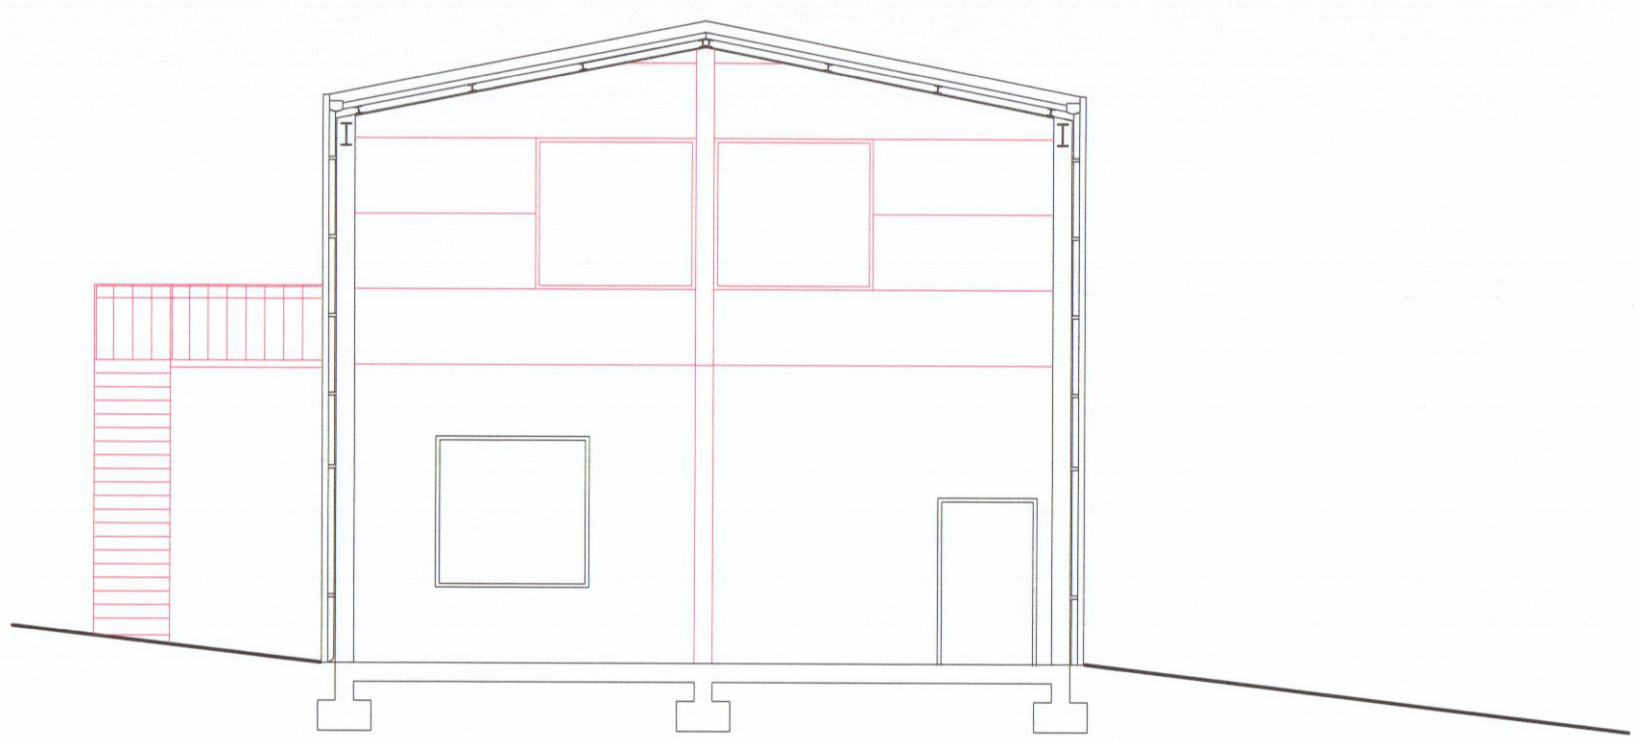

SEZIONE a-a'

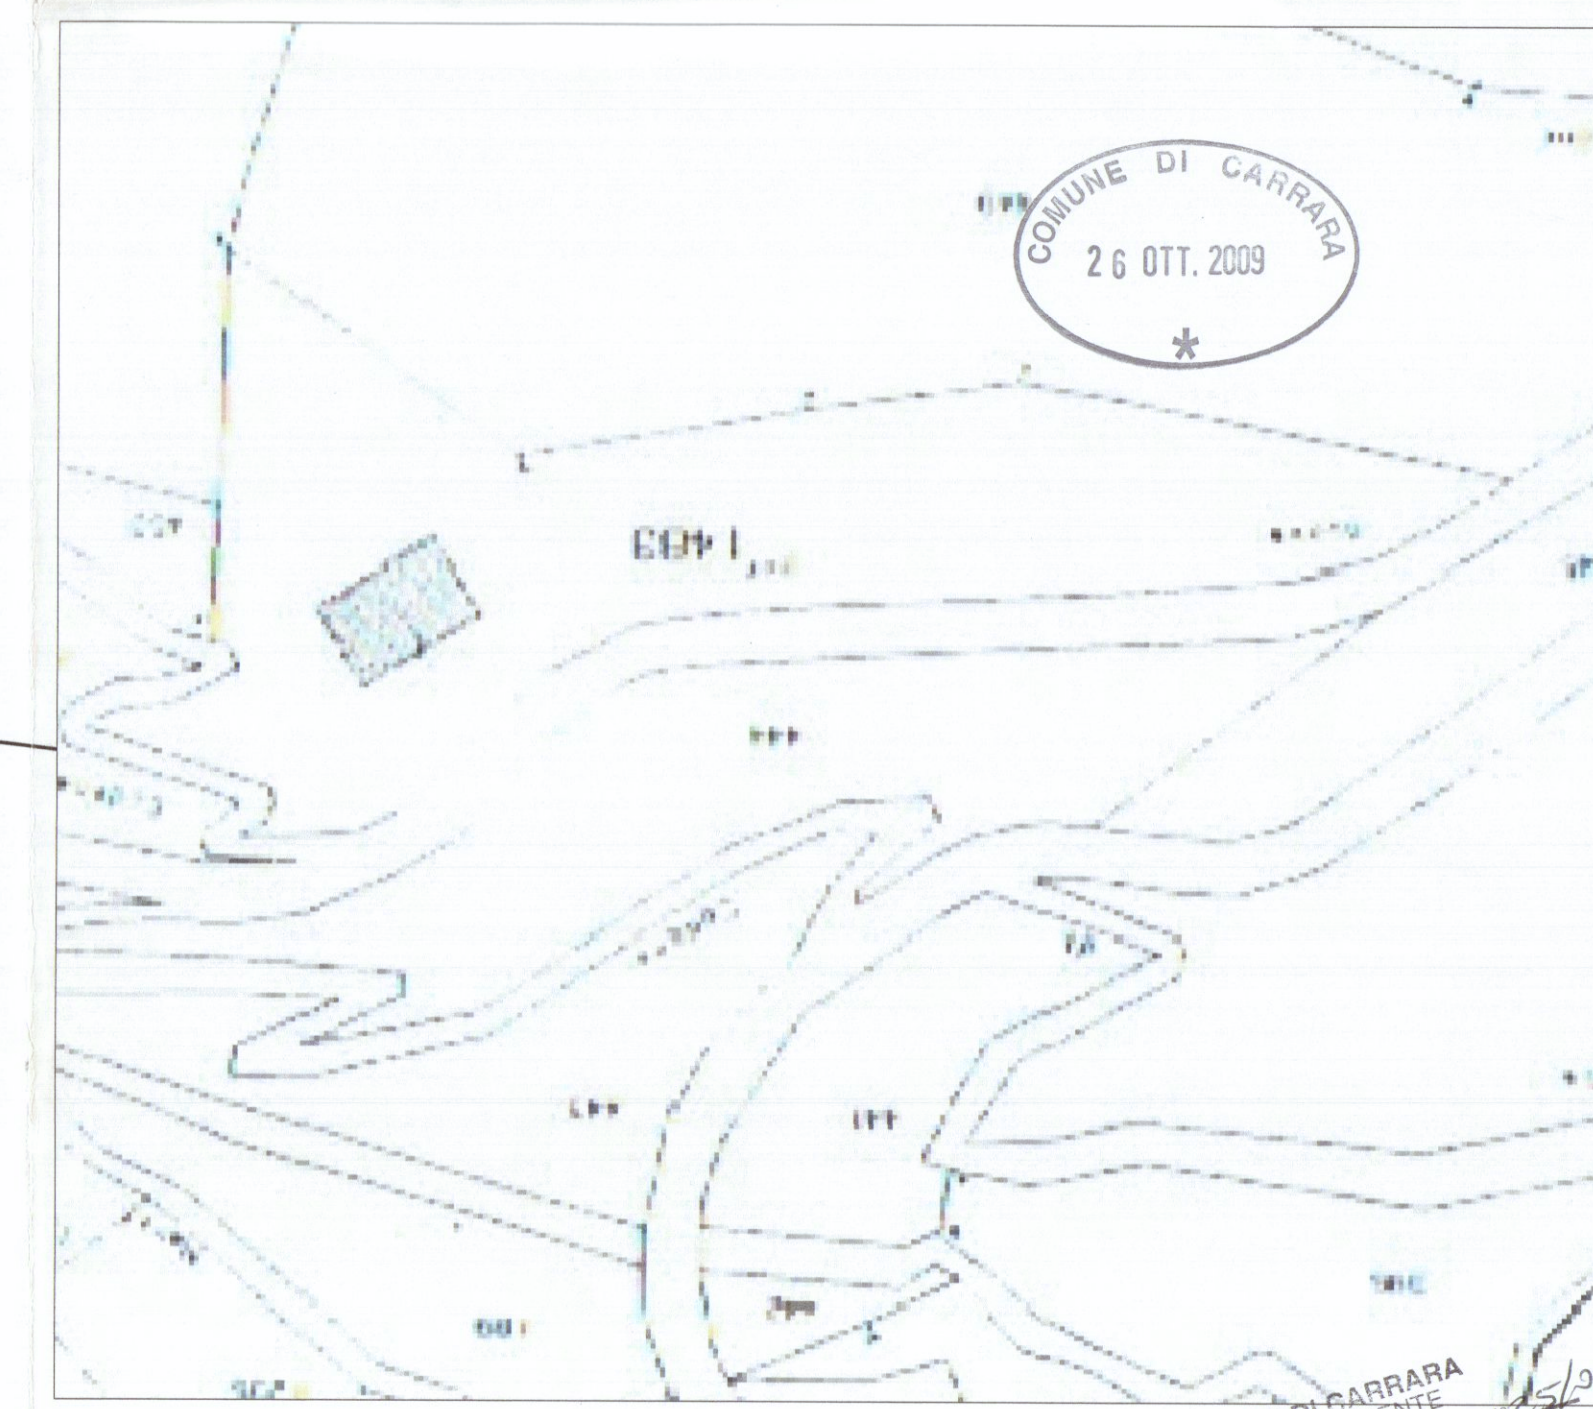

Comune di Carrara	
STUDIO TECNICO ASSOCIATO	
geom. Guido Fiaschi - Daniele Carli - Alessandro Zuccari	
Via G. Ulivi 17- CARRARA - (MS) cap. 54033 tel/Fax. 0585/776150 Email: carliandaniele@alice.it	
OGGETTO: Ampliamento a fabbricato ad uso artigianale /commerciale	PROGETTISTA: Geom. Guido Fiaschi
DATA: Giugno 2009	Tavola : 3.
dati catastali: Pianta-prospetti-sezioni fig. 44 part. l. 1483	COMMITTENZA: Sig. Montefrioni Michele
STATO DI RAFFRONTO	