



PIANO PRIMO


STATO ATTUALE

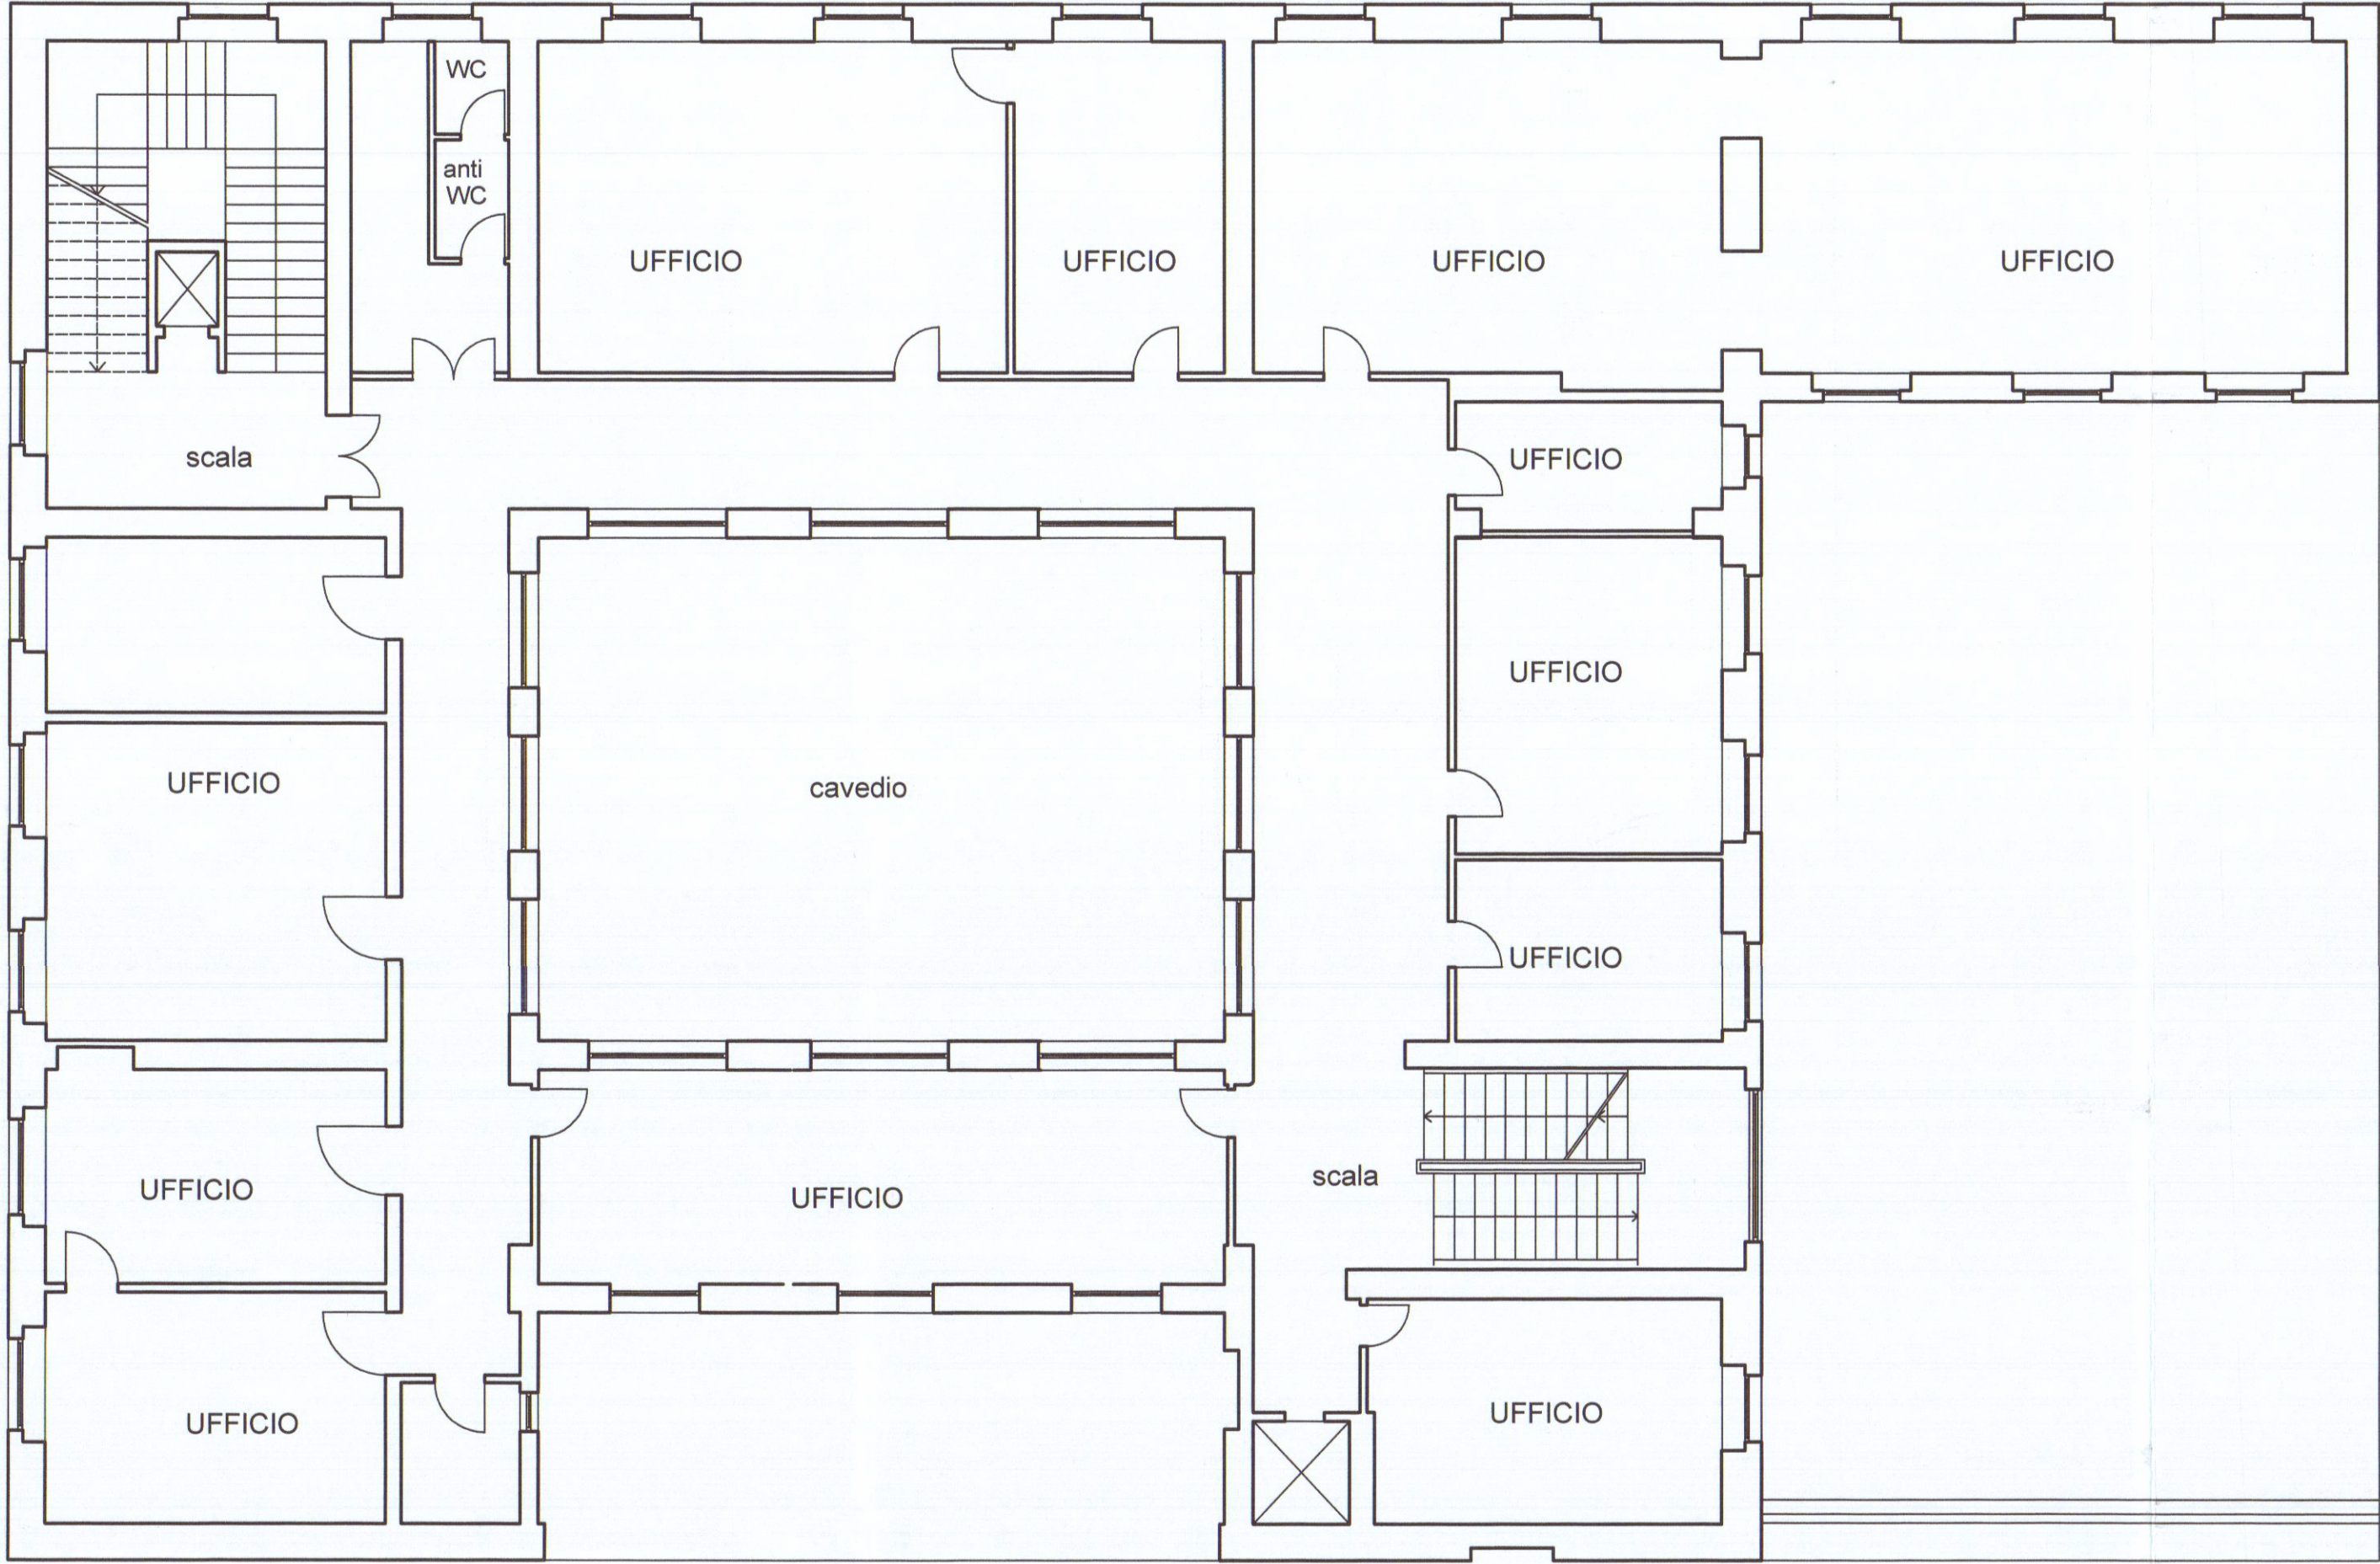

PROGETTO

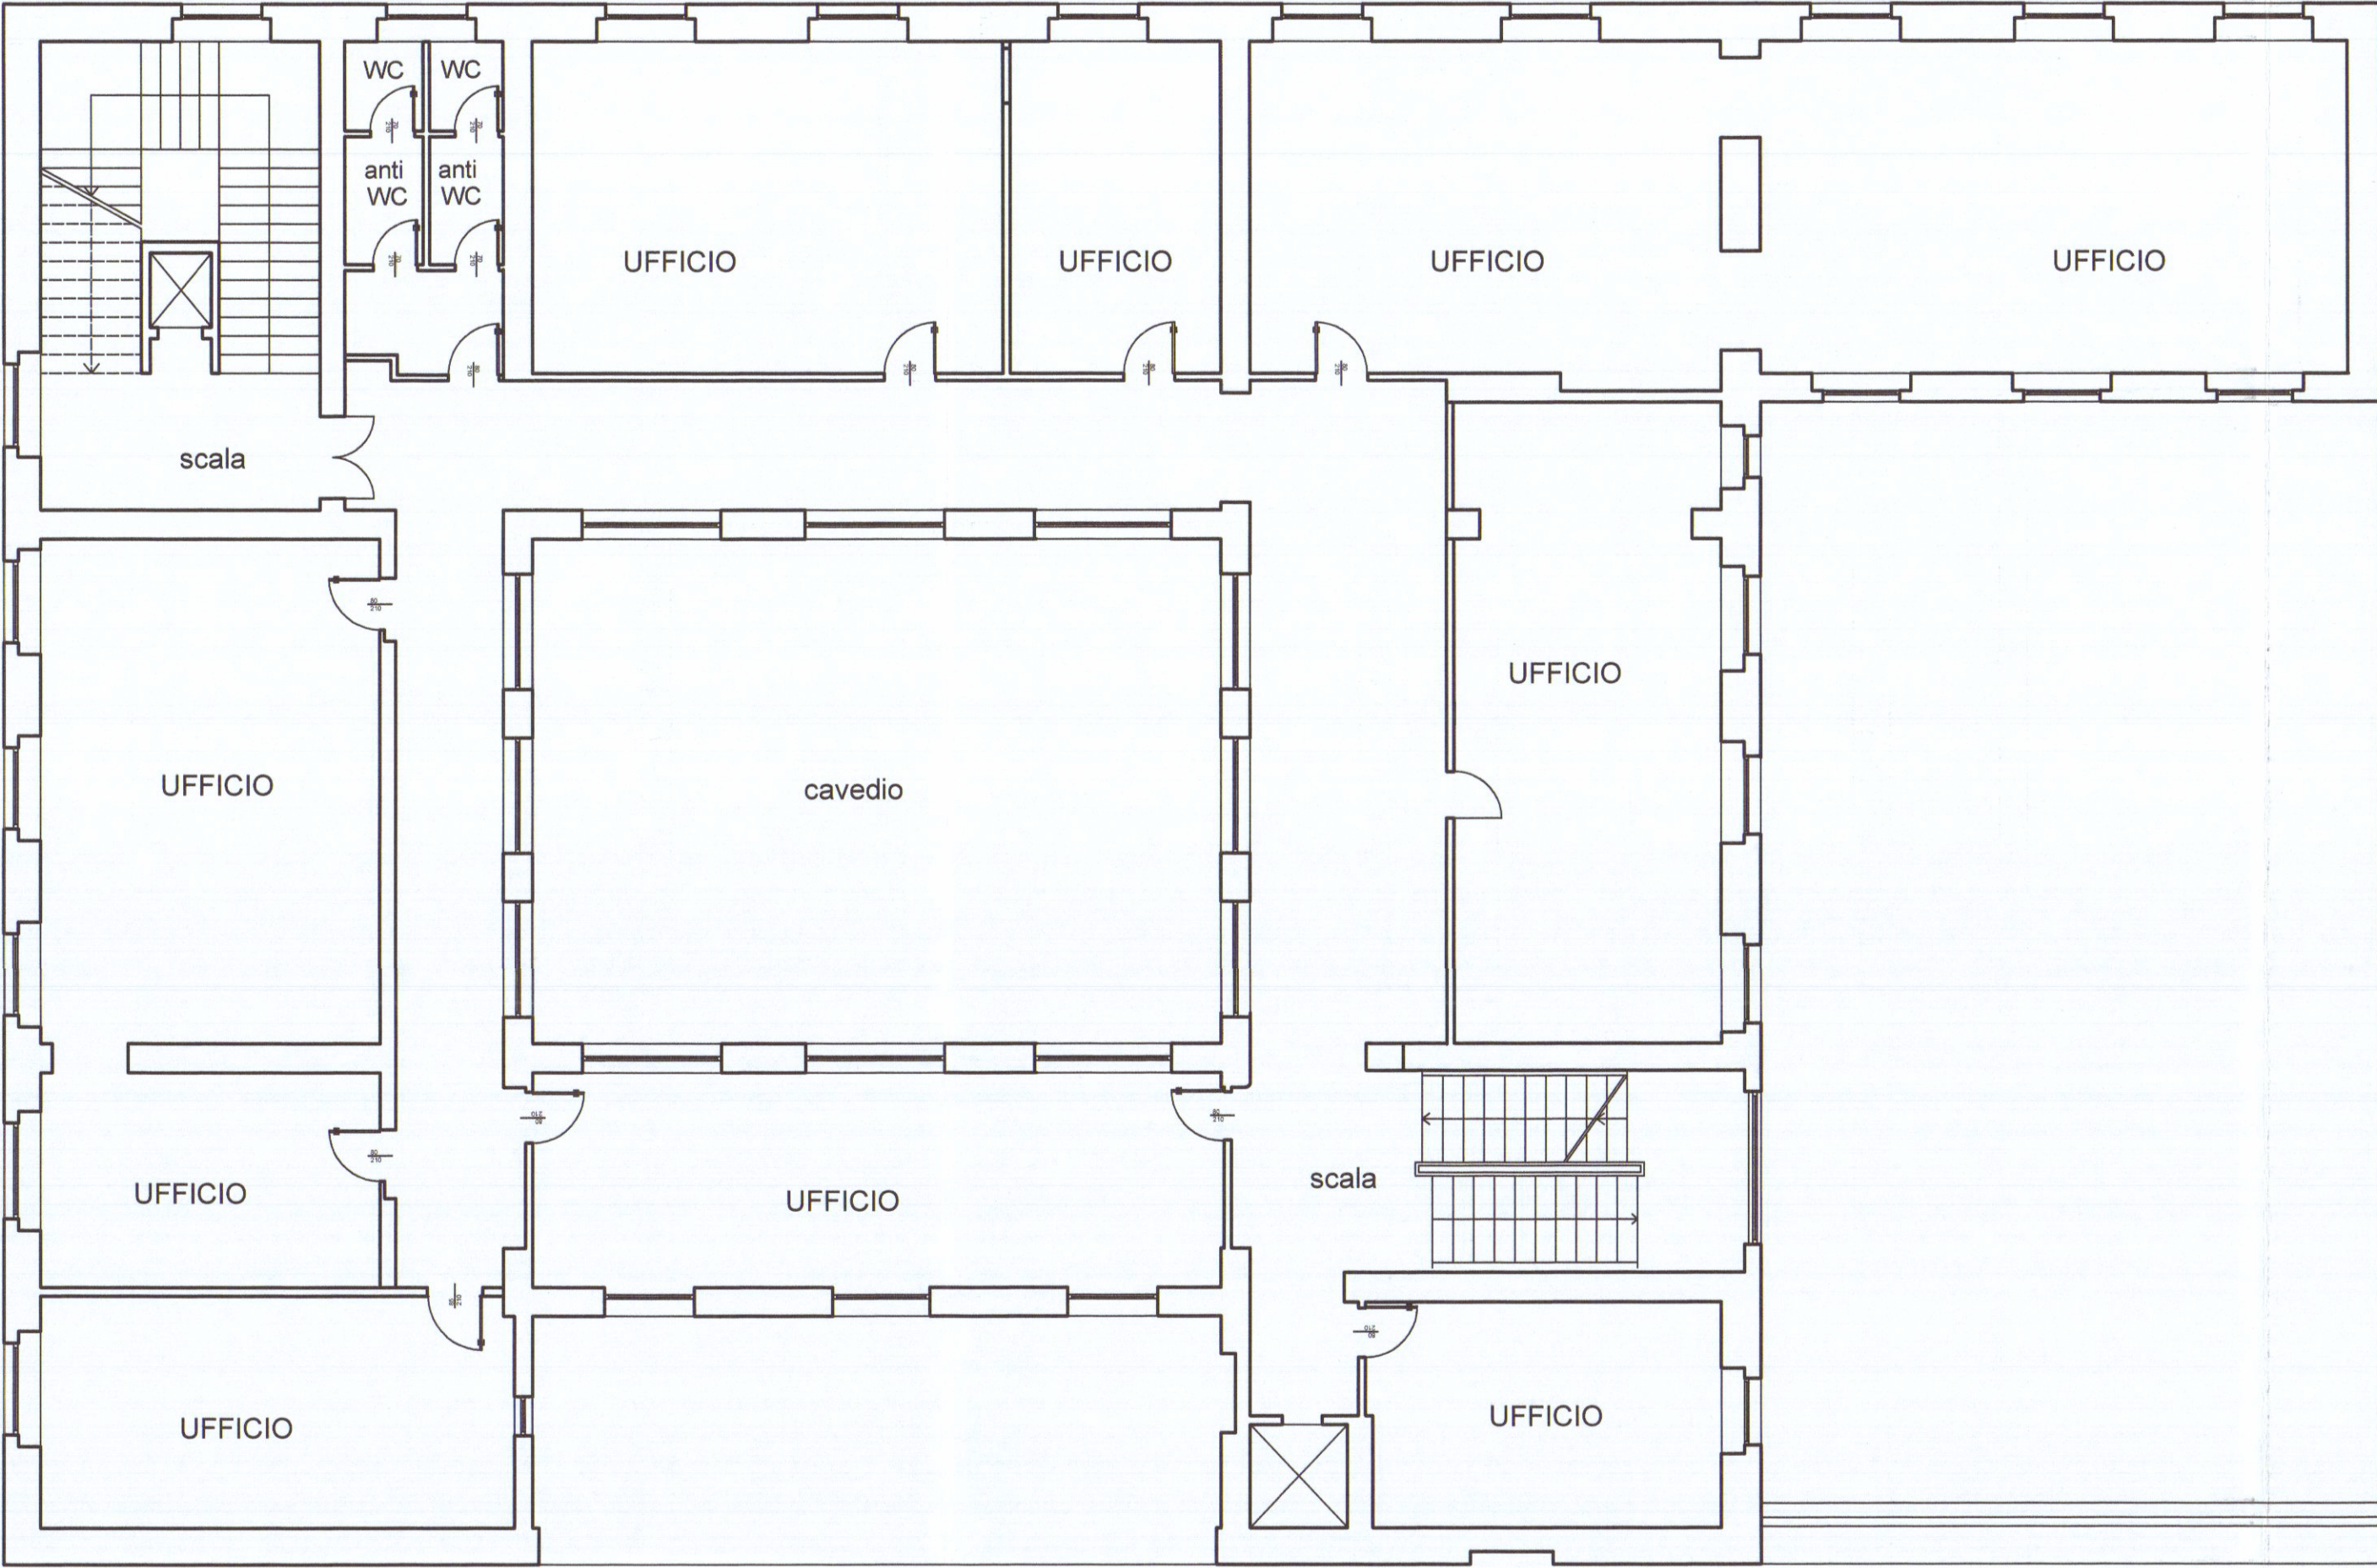


SOVRAPPOSIZIONI

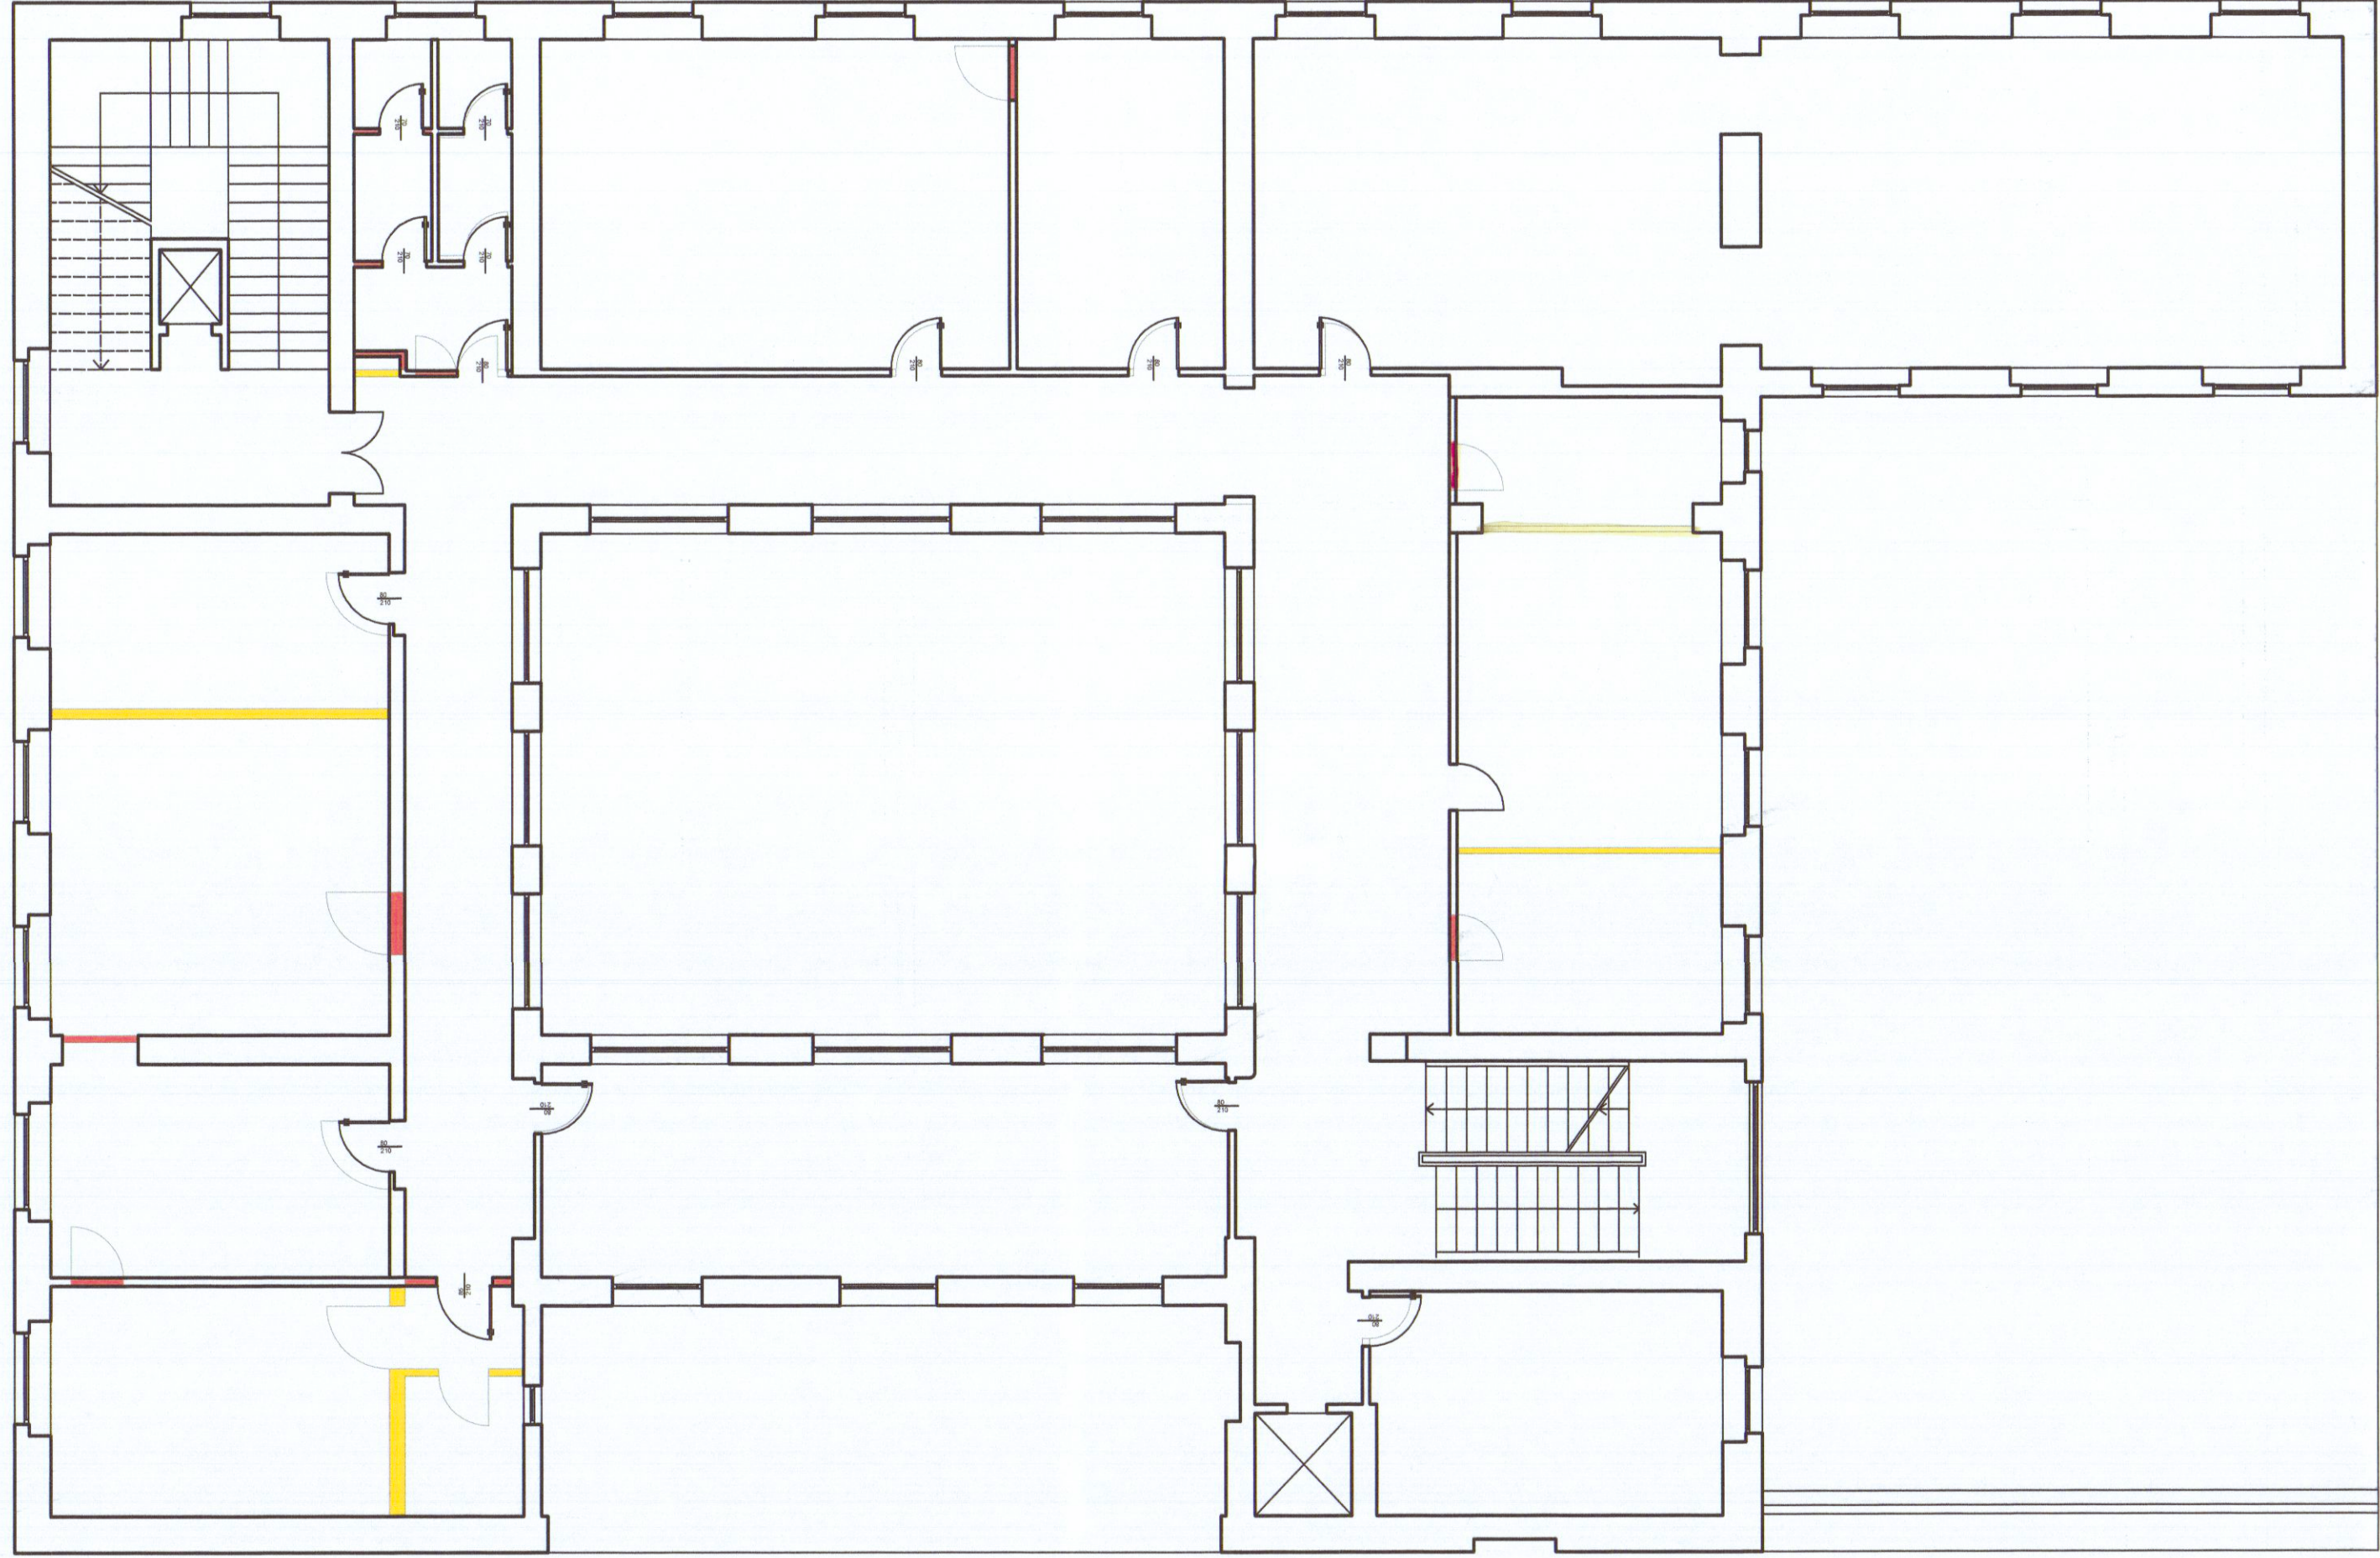


PIANO SECONDO


STATO ATTUALE

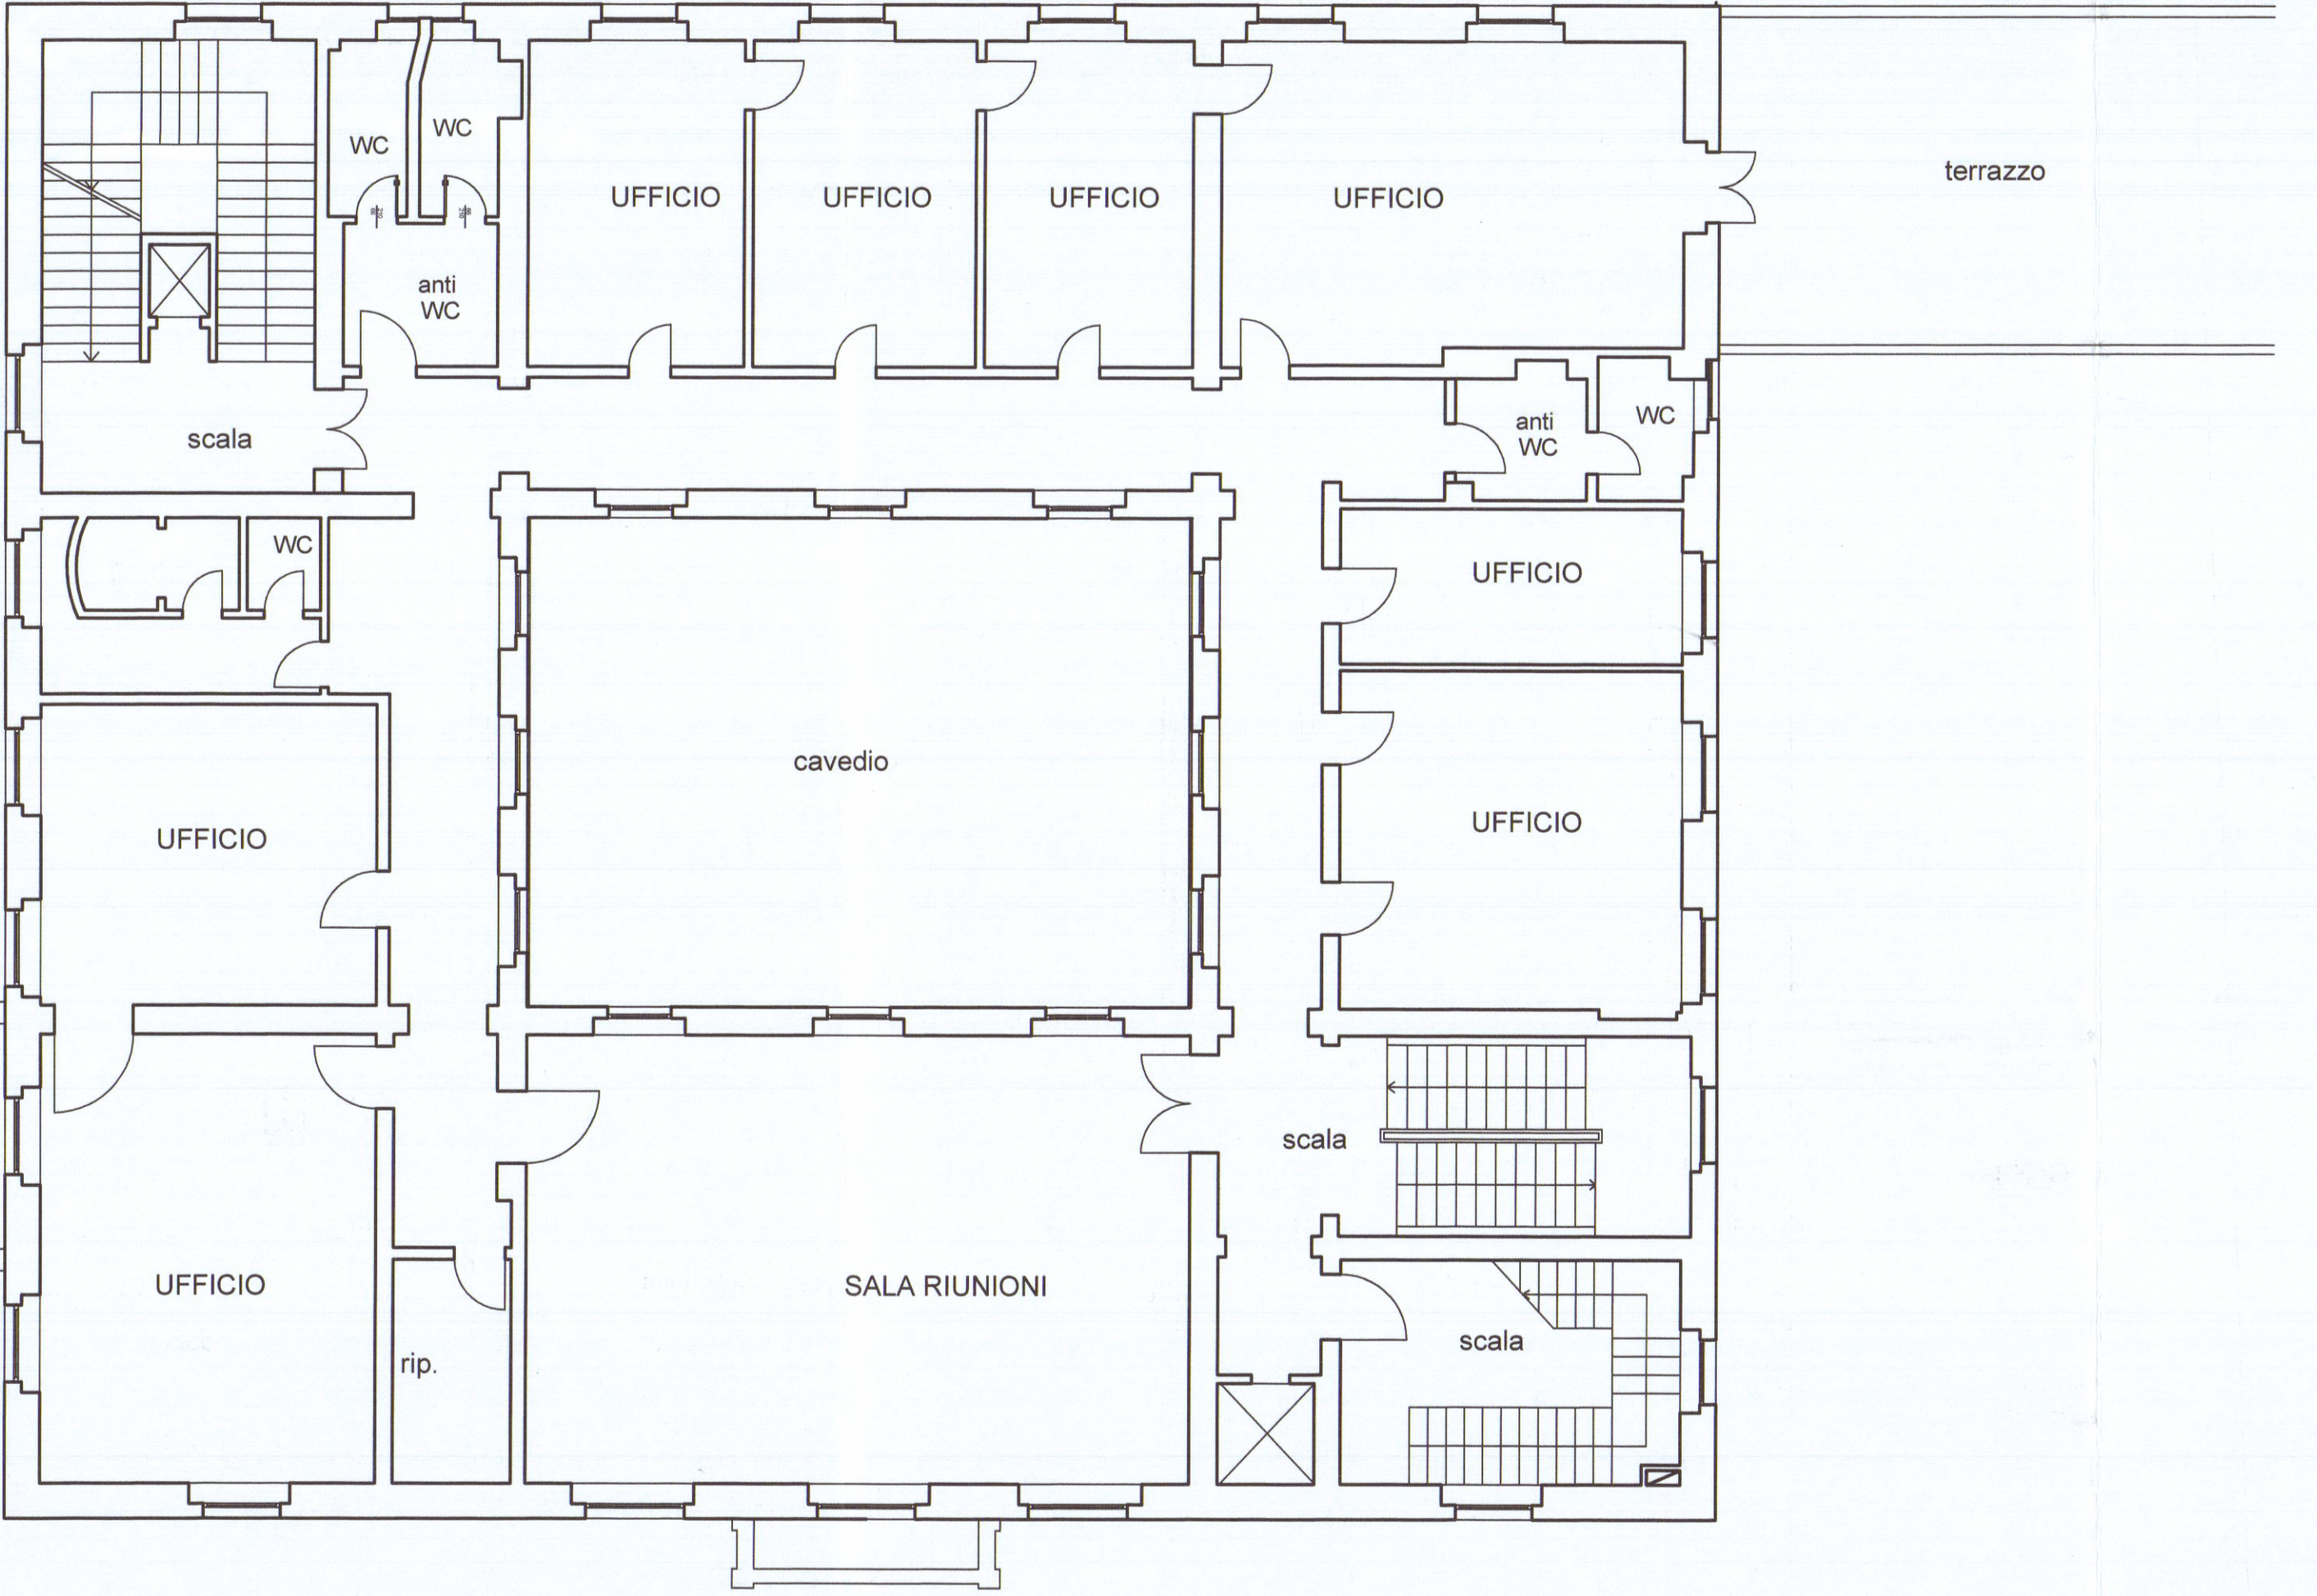

PROGETTO

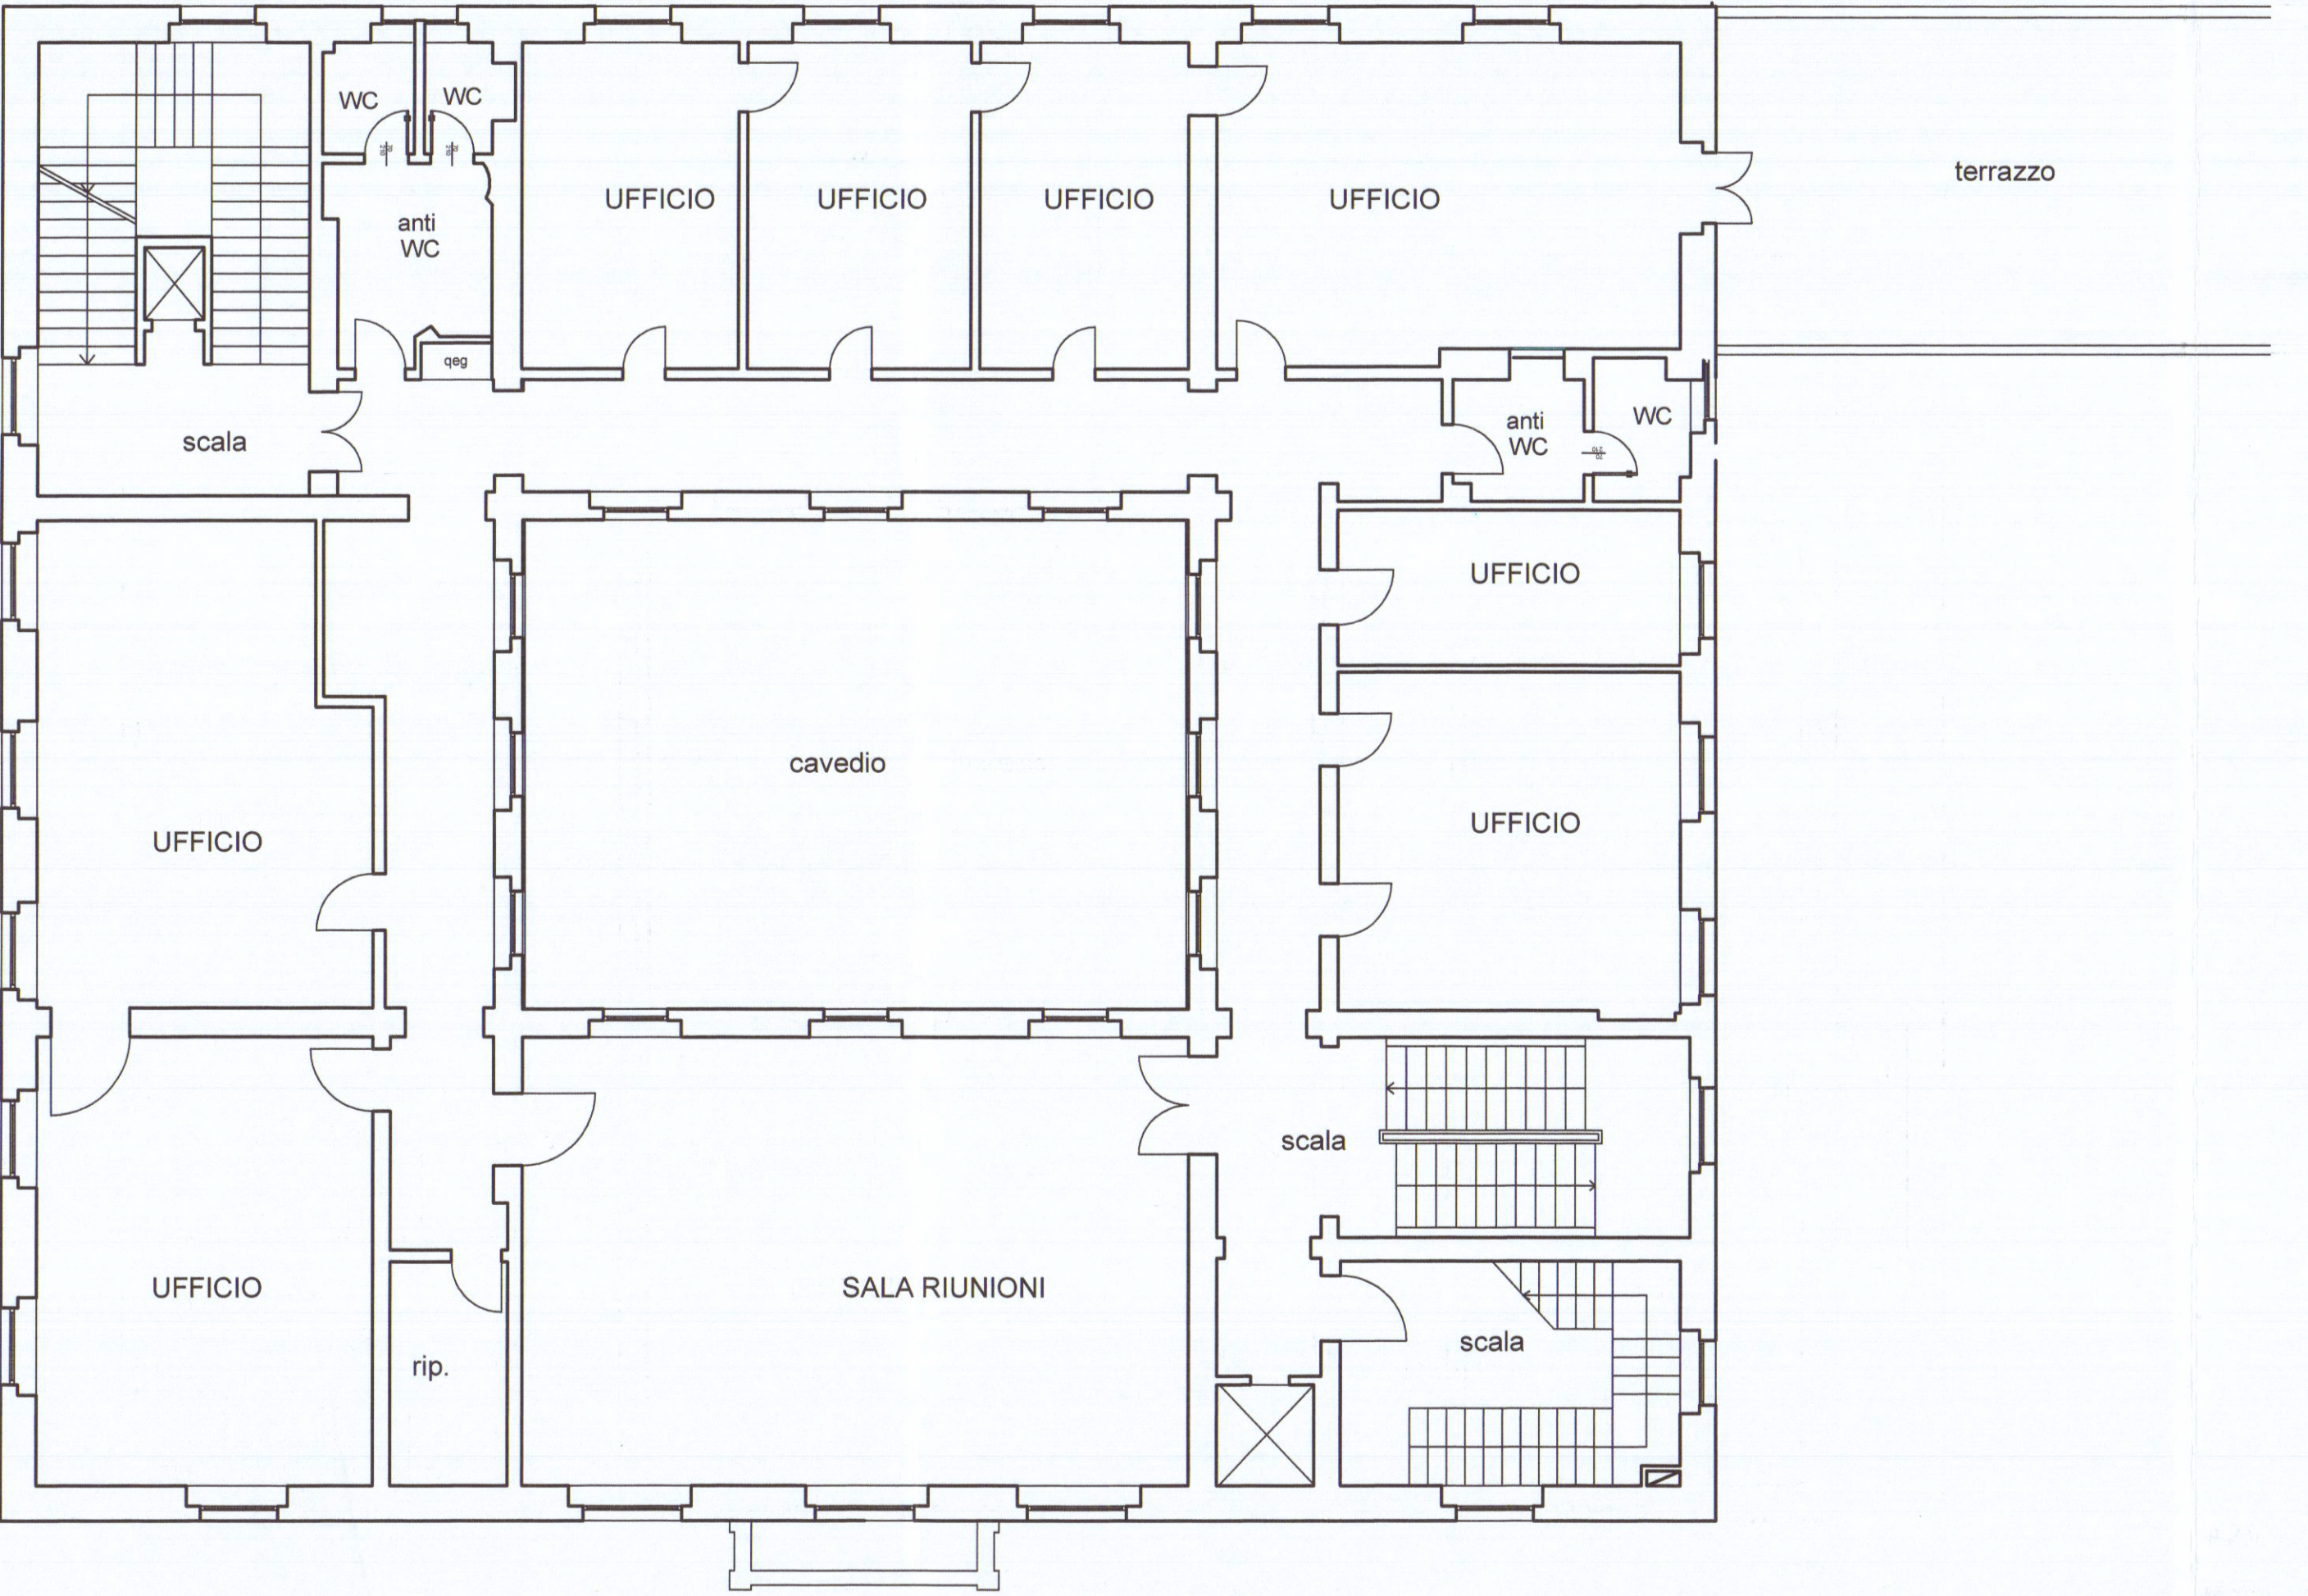

SOVRAPPOSIZIONI

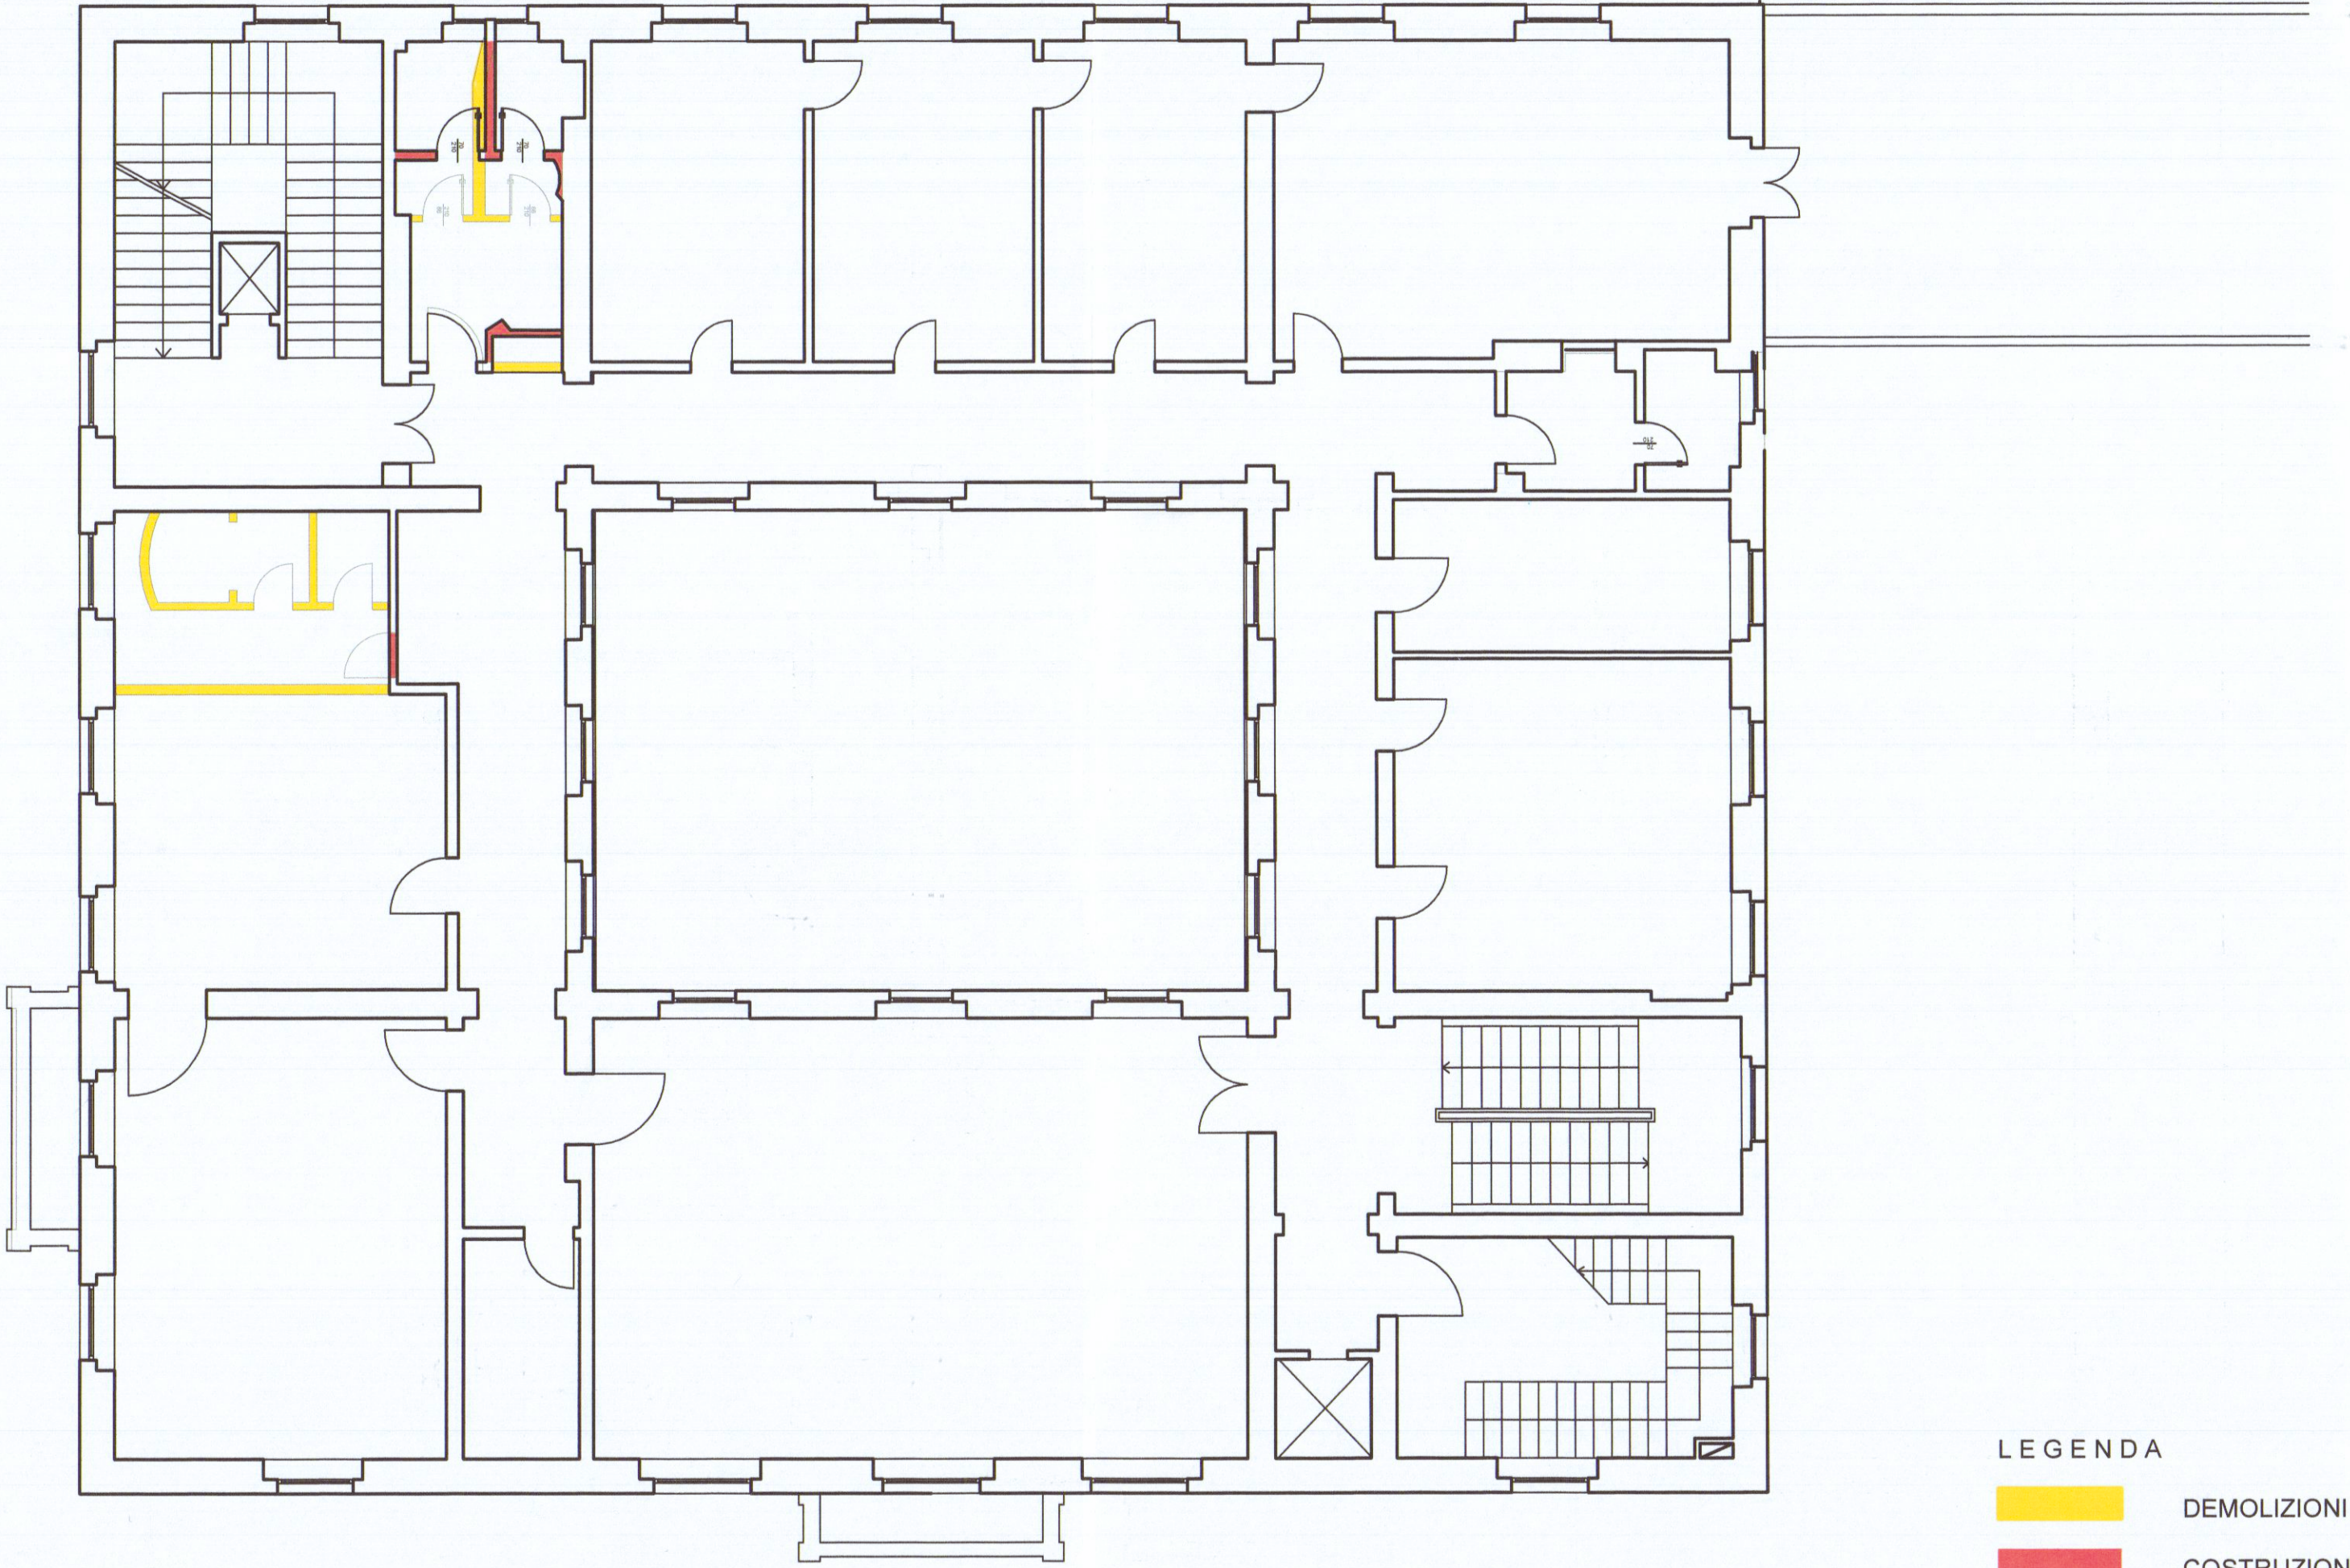

LEGENDA

DEMOLIZIONI
COSTRUZIONI

Cassa di Risparmio di Carrara S.p.A.
L'Amministratore Delegato
F. F. F.

COMUNE DI CARRARA

COMUNE DI CARRARA
24 NOV. 2009

Localizzazione:
CASSA DI RISPARMIO DI CARRARA
VIA ROMA 2 CARRARA
Piani 1° e 2°

Oggetto:
MODIFICHE INTERNE

Cassa di Risparmio di Carrara S.p.A.

GRUPPO BANCA CARIGE

BANCA CARIGE - UFFICIO TECNICO
Via d'Azimio 101 16125 GENOVA
Tel. 010/5791 - Fax 010/579499
http : www. tecnico.progetti@carige.it

Questo disegno e' proprietà riservata e non può essere riprodotto e trasmesso a terzi senza nostra autorizzazione