16 DIC. 1977

COMUNE DI CARRARA

MARINA DI CARRARA

VIA F.o CAVALLOTTI

2 VARIANTE

PROGETTO: FABBRICATO DI CIVILE ABITAZIONE "D"

PROGETTISTA: DOTT. ING. A. DAZZI

APPROVATO

CONTROLLATO 27 DIC. 1977

PROPRIETÀ: Sig.ra PARADISO

VARIANTE AL PROGETTO

Approvato dal Sindaco alle condizioni indicate nel permesso di costruzione n. 91 del 3 DIC. 1973

licenza edilizia del 27 DIC. 1977

L'ING. CAPO

COMUNE DI CARRARA - Ufficio Urbanistico -

LAVORO: PIANTA PIANO RIALZATO

RAPP.o 1:100

DOTT. ING. A. DAZZI
ALBO DEGLI INGEGNERI - CARRARA

TAV. 2D

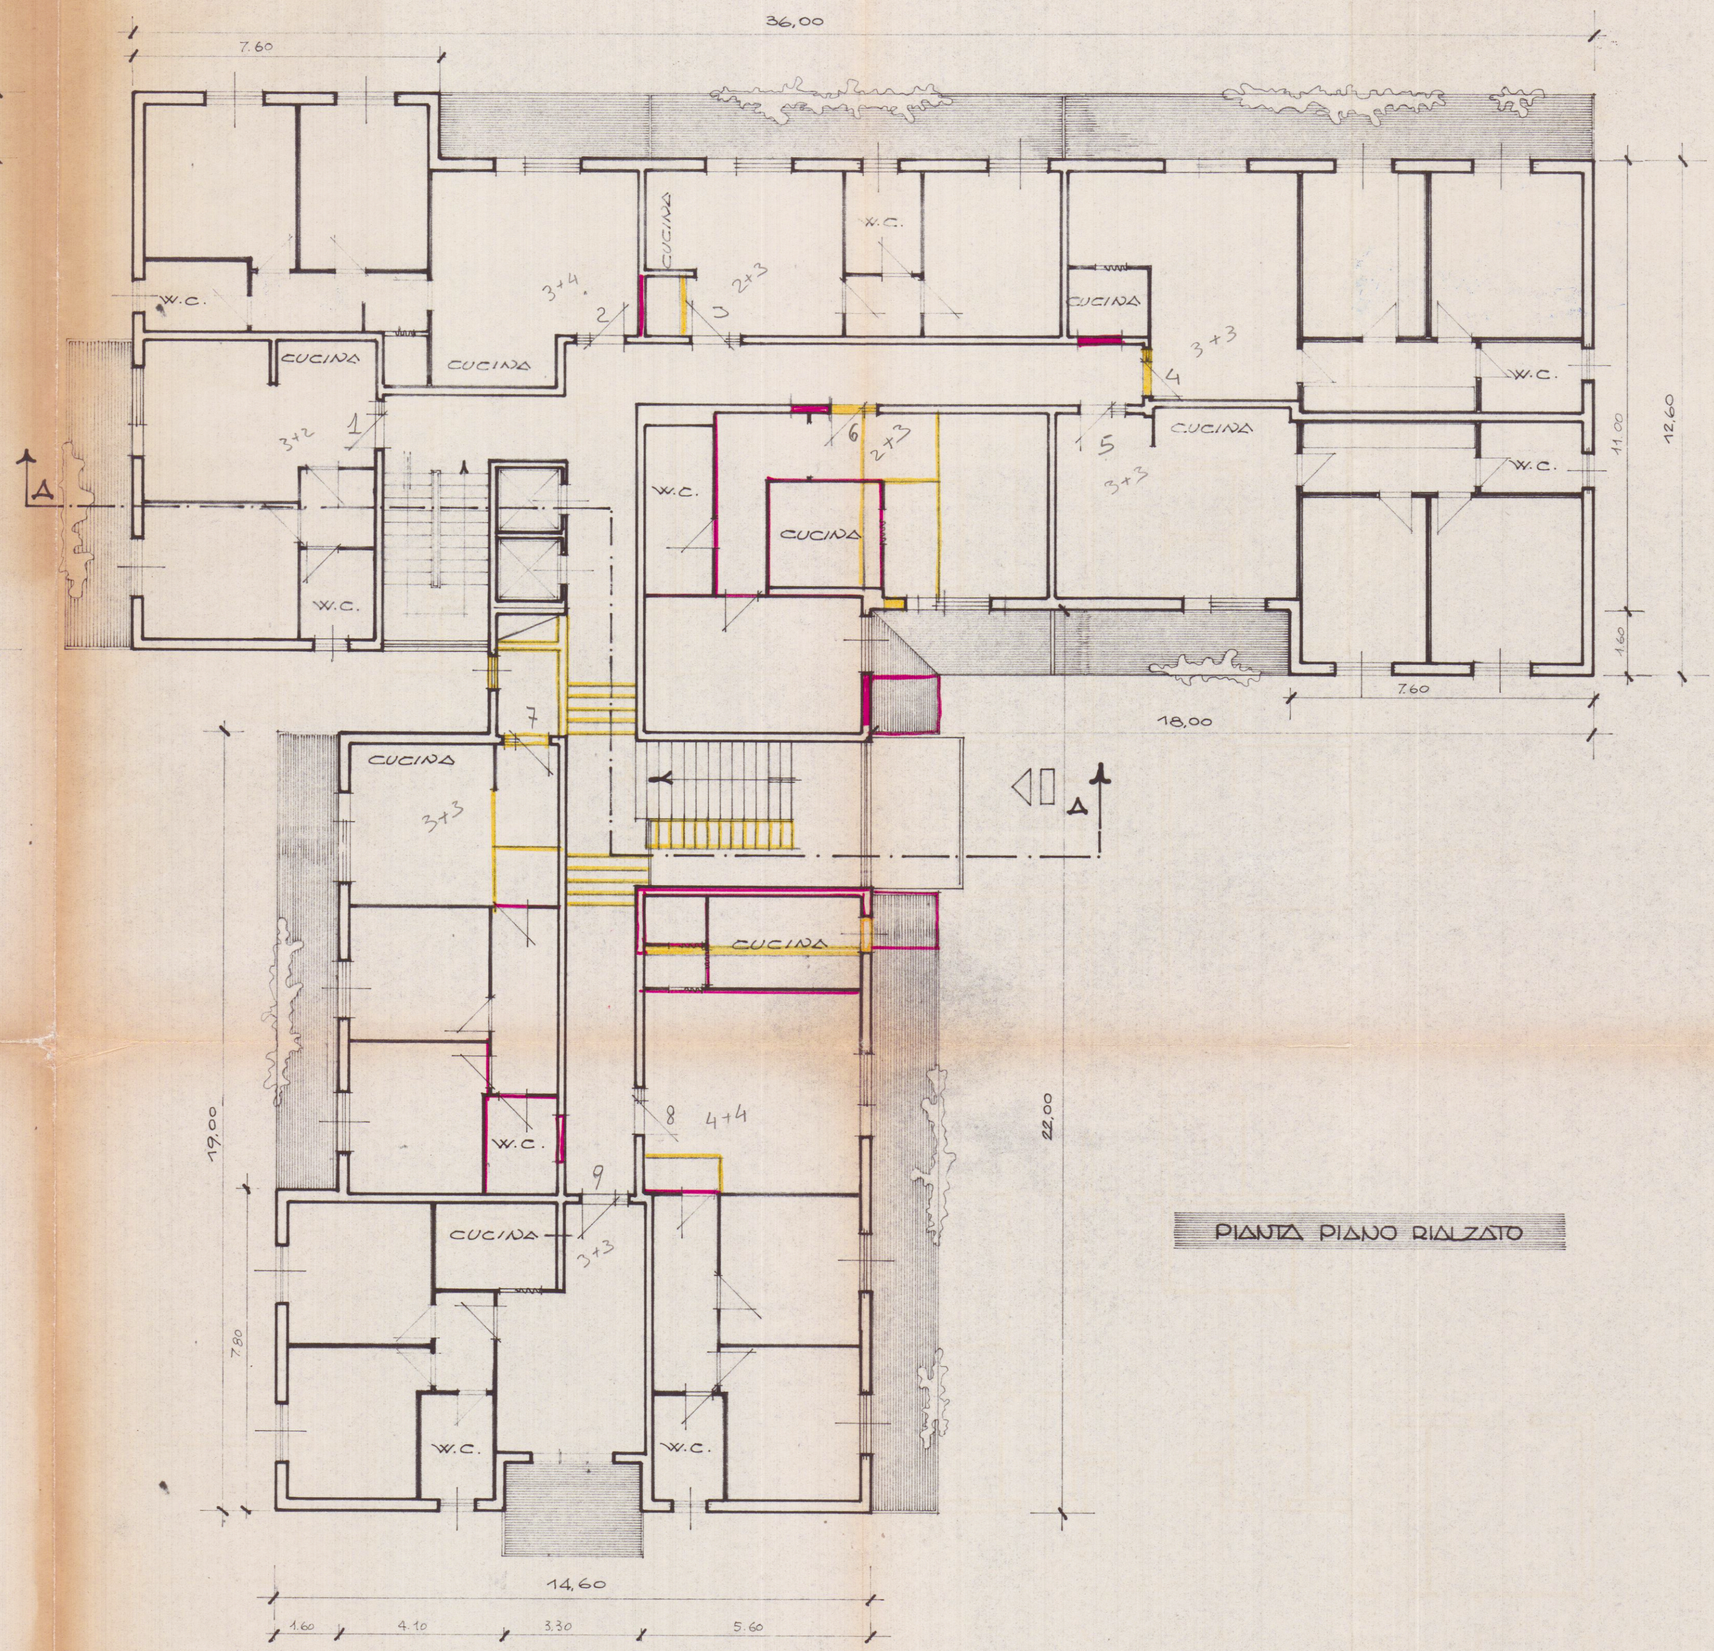

PIANTA PIANO RIALZATO