


Comune di Carrara

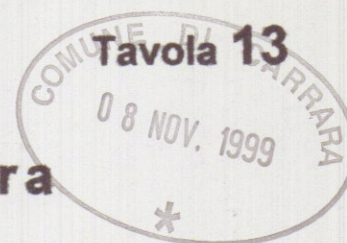


Oggetto : PROFILO LONGITUDINALE.

Progetto : Variante in corso d'opera, in sanatoria, alla Concessione Edilizia n°164/96, ai sensi dell'Art. 13 Legge n°47/ per modifiche al fabbricato sito in località "Monteverde" via Monteverde.

Proprietà : Sig.re Perfigli Andrea.

Perfigli Andrea

Tecnico : Geometra Antonio Meccheri.

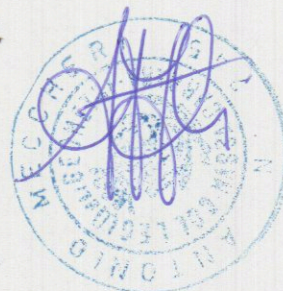

Scala : 1/200.


data : 6/11/99

STATO MODIFICATO

APPROVATO

SANATORIA

COMUNE DI CARRARA
SETT. URB. 1
Approvato dal Sindaco
Indicate nella Comm.
elab. grafico di
n° 34 del 16/12/98
L' Istruttore Tecnico
Marchi Giorgio

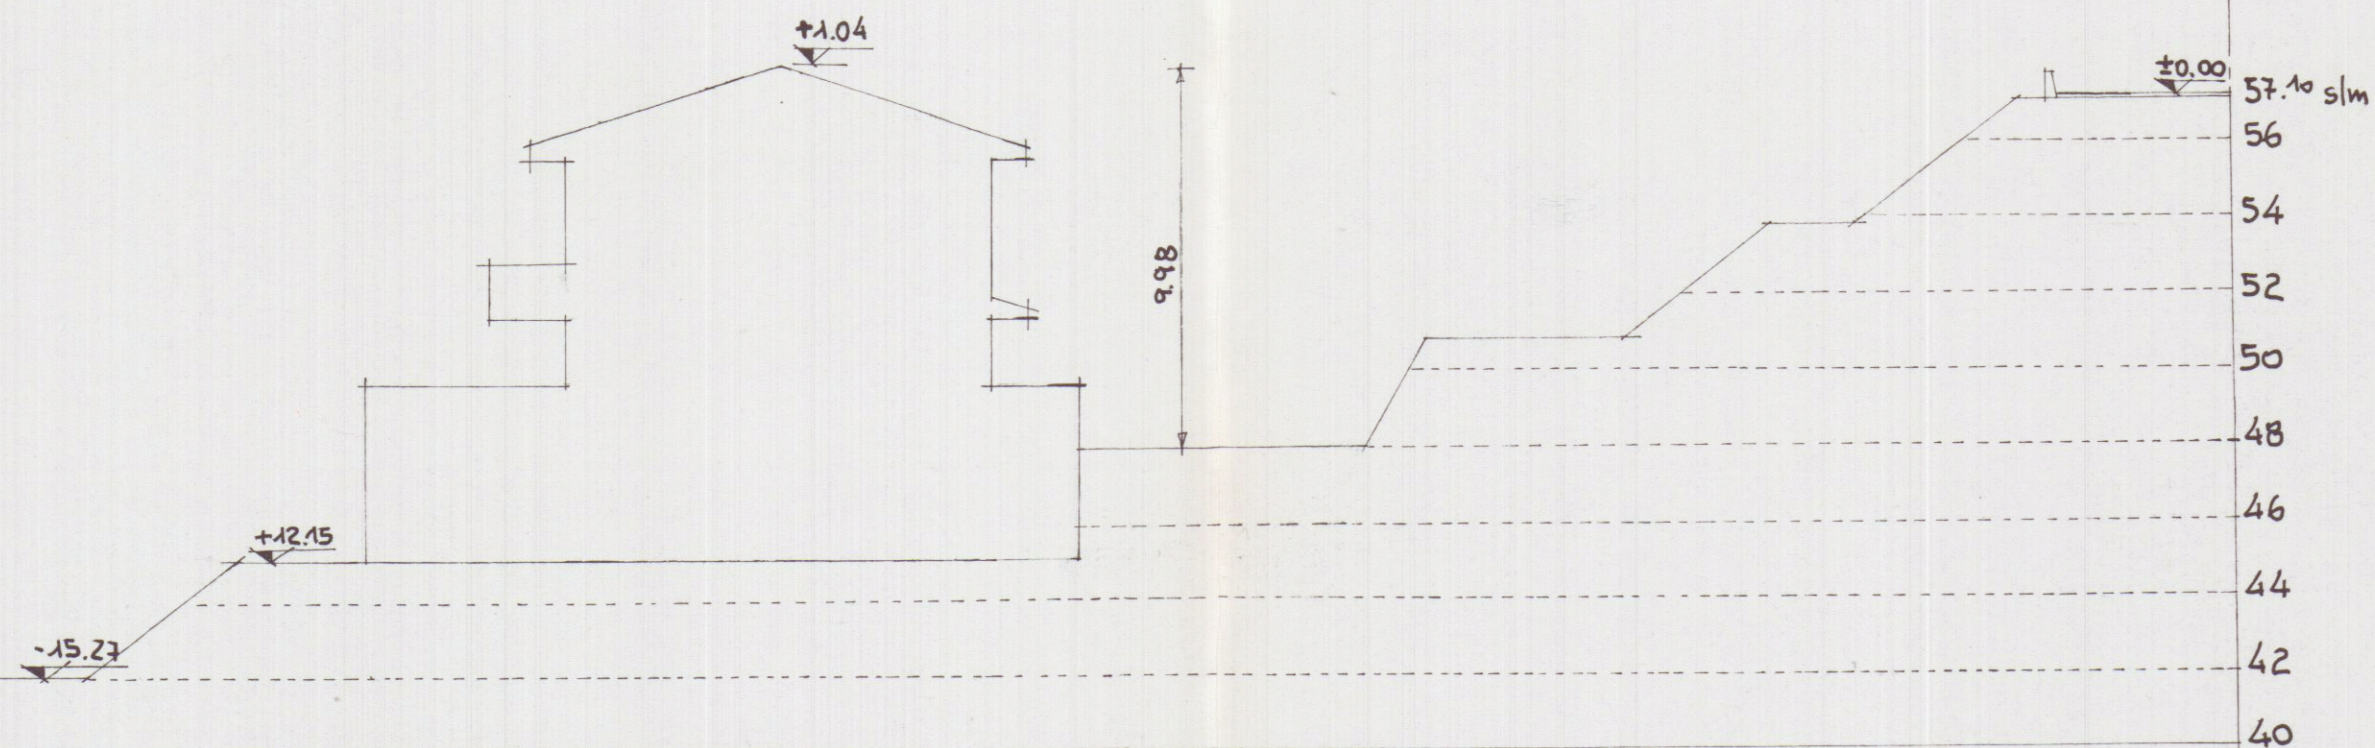

PROFILO LONGITUDINALE