

21. GEN 1981

PROGETTO DI SOPRAELEVAZIONE

di UN FABBRICATO SITO A

MARINA DI CARRARA VIA CARIBALDI

di PROPR. RAGAGLINI Filippo ^{So. I.E.M.} ~~Aldegonda~~

STATO ATTUALE



COMMISSIONE INTERCOMUNALE BENI AMBIENTALI n. 2
riunione n. 14 del 27-4-1981
parere favorevole a condizione
Il Presidente

SCALA 1:100


APPROVATO
9 LUG. 1981
CONTRASTATO
IL TECNICO

Approvato dal Sindaco alle condizioni
indicate nel permesso di costruzione
9 LUG. 1981
L'ING. CAPO

DEMOLIZIONI

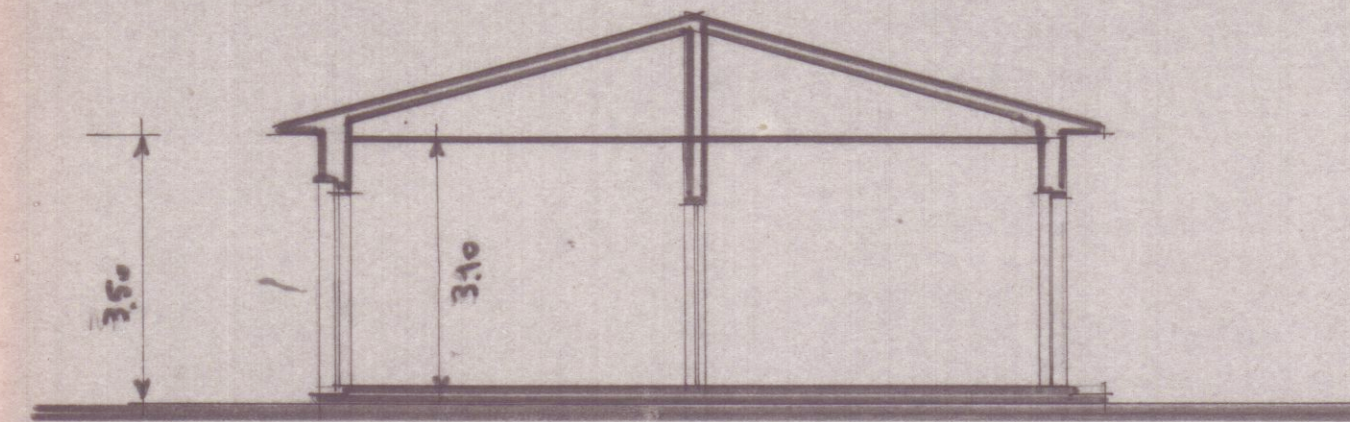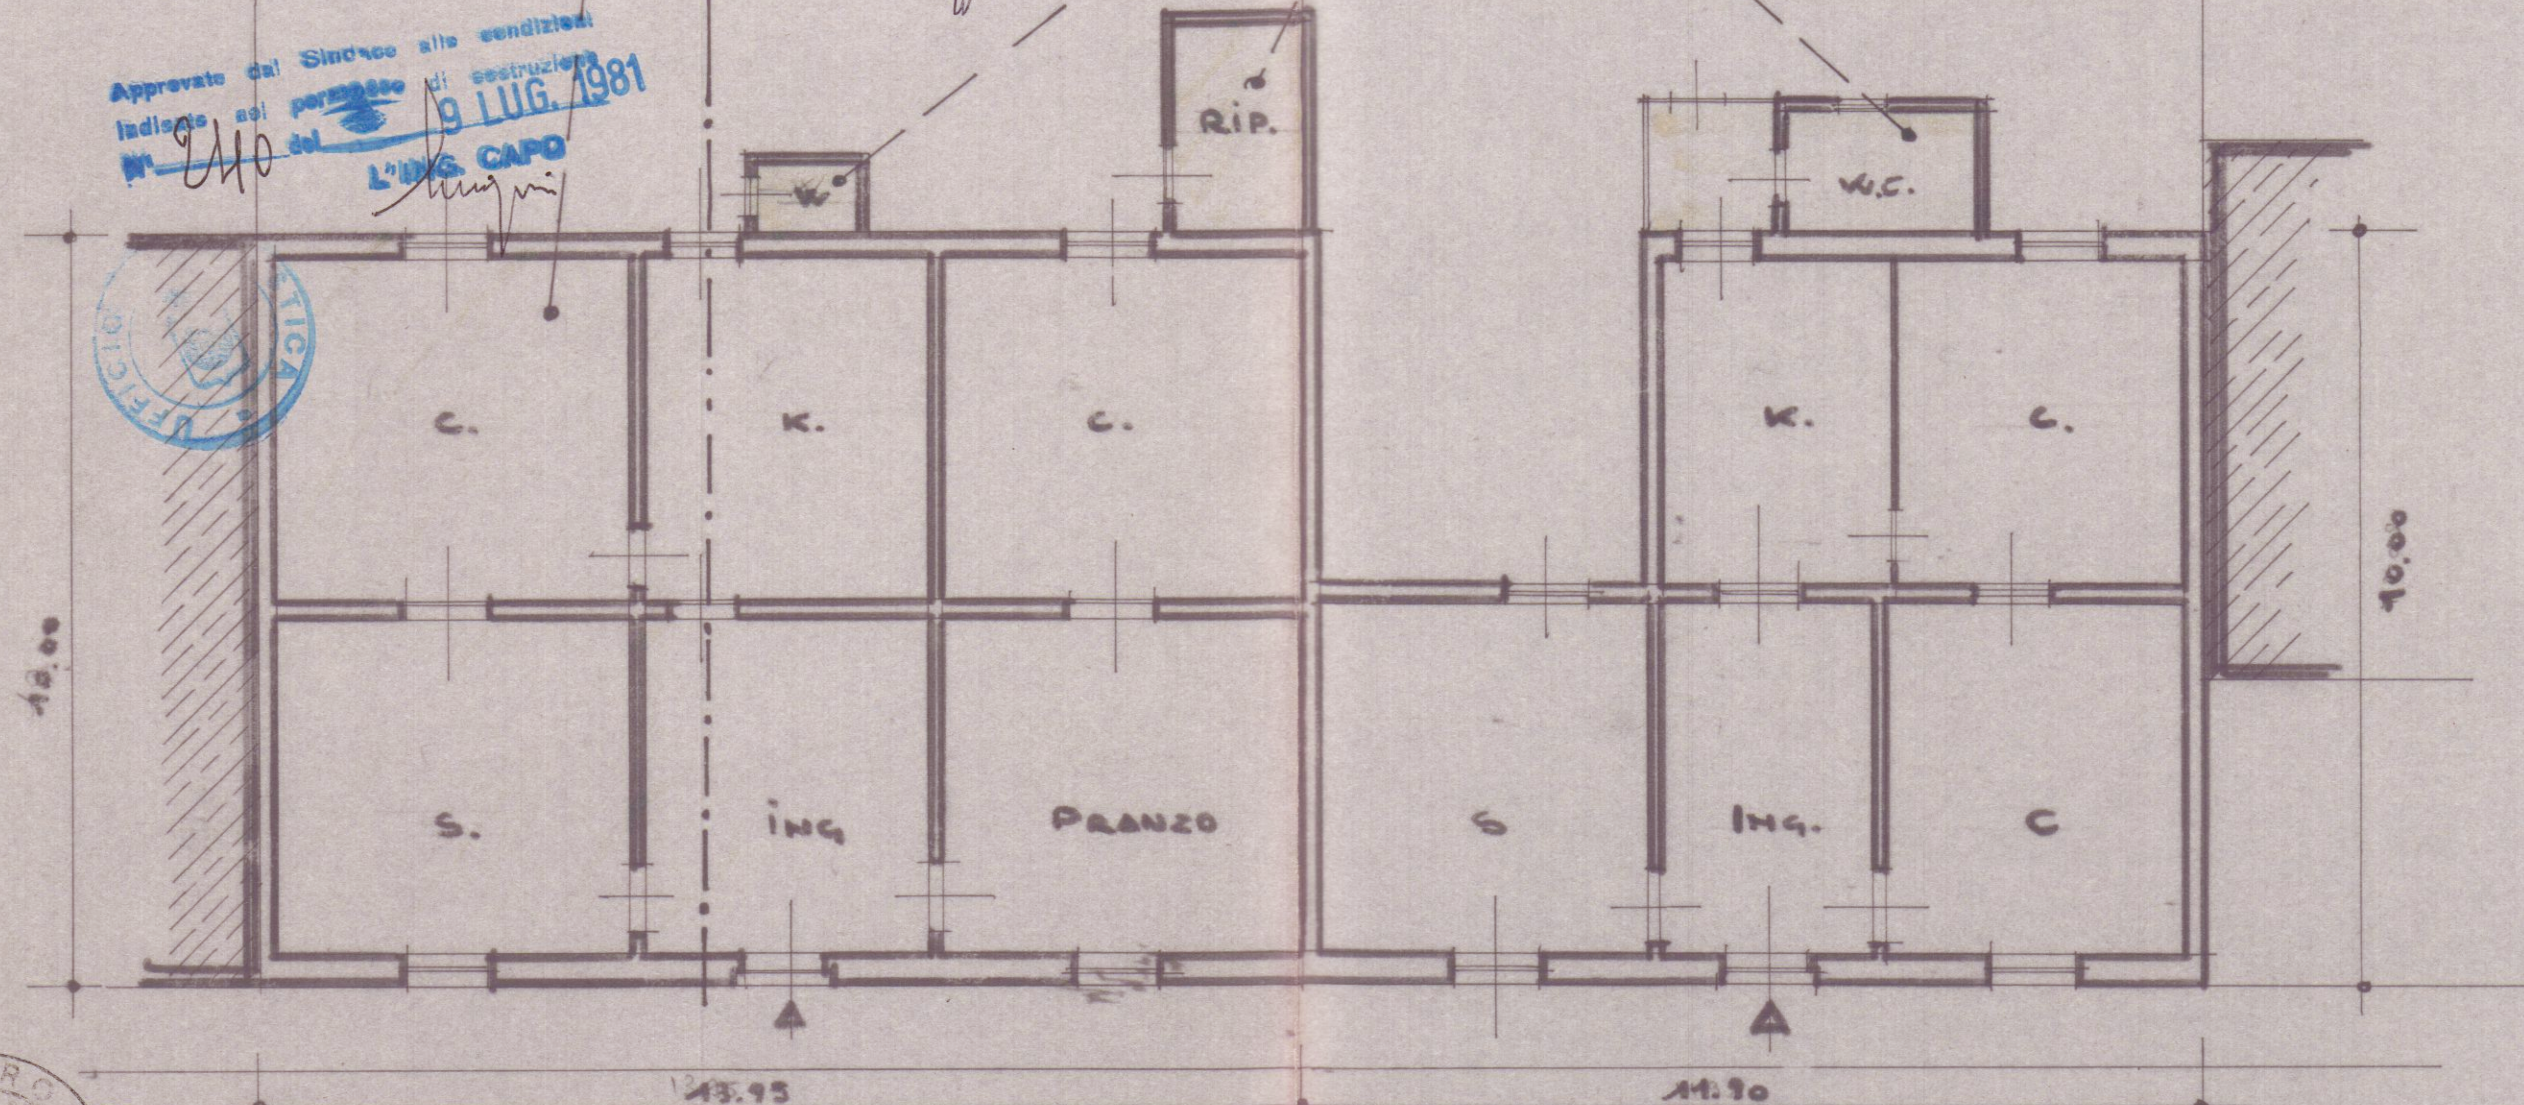

SEZIONE

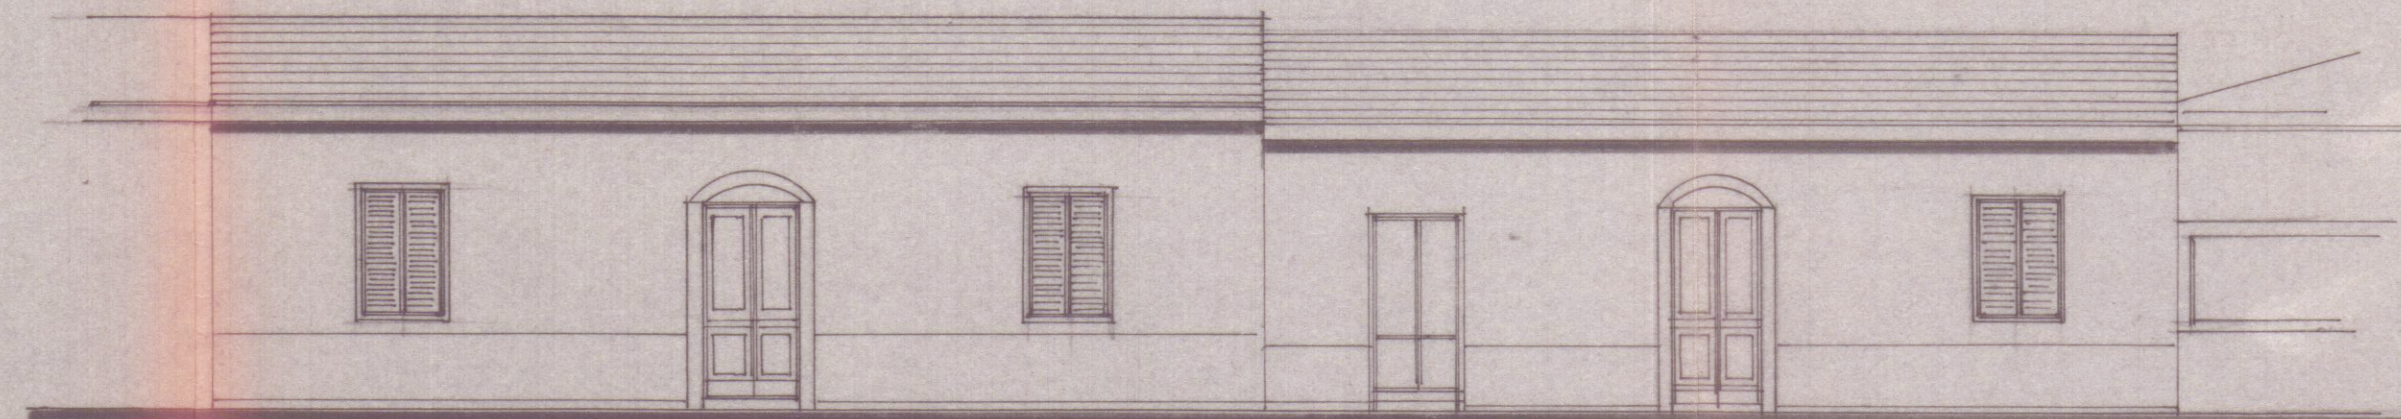

PROSPETTO GUD