



DOMANDA DI COSTRUZIONE DI
PICCOLA CASA DI ABITAZIONE
DI PROPRIETA' - GIULIO GASPAROTTI -

RAPP. 1:100

Località Nazzano - Via Frassina 72 -

SEZ. C. foglio 70 mapp. 3207



*Delibera Giunta N° 353
del 15/9/66
Parere negativo*

PARERE NEGATIVO
del Consorzio Zona
Industria Apuania

APPROVATO
CONTROLLATO
dal tecnico




Approvato dal Sindaco alle condizioni
indicate nel permesso di costruzione
N° 353 del 15-11-1966

L'ING. CAPO

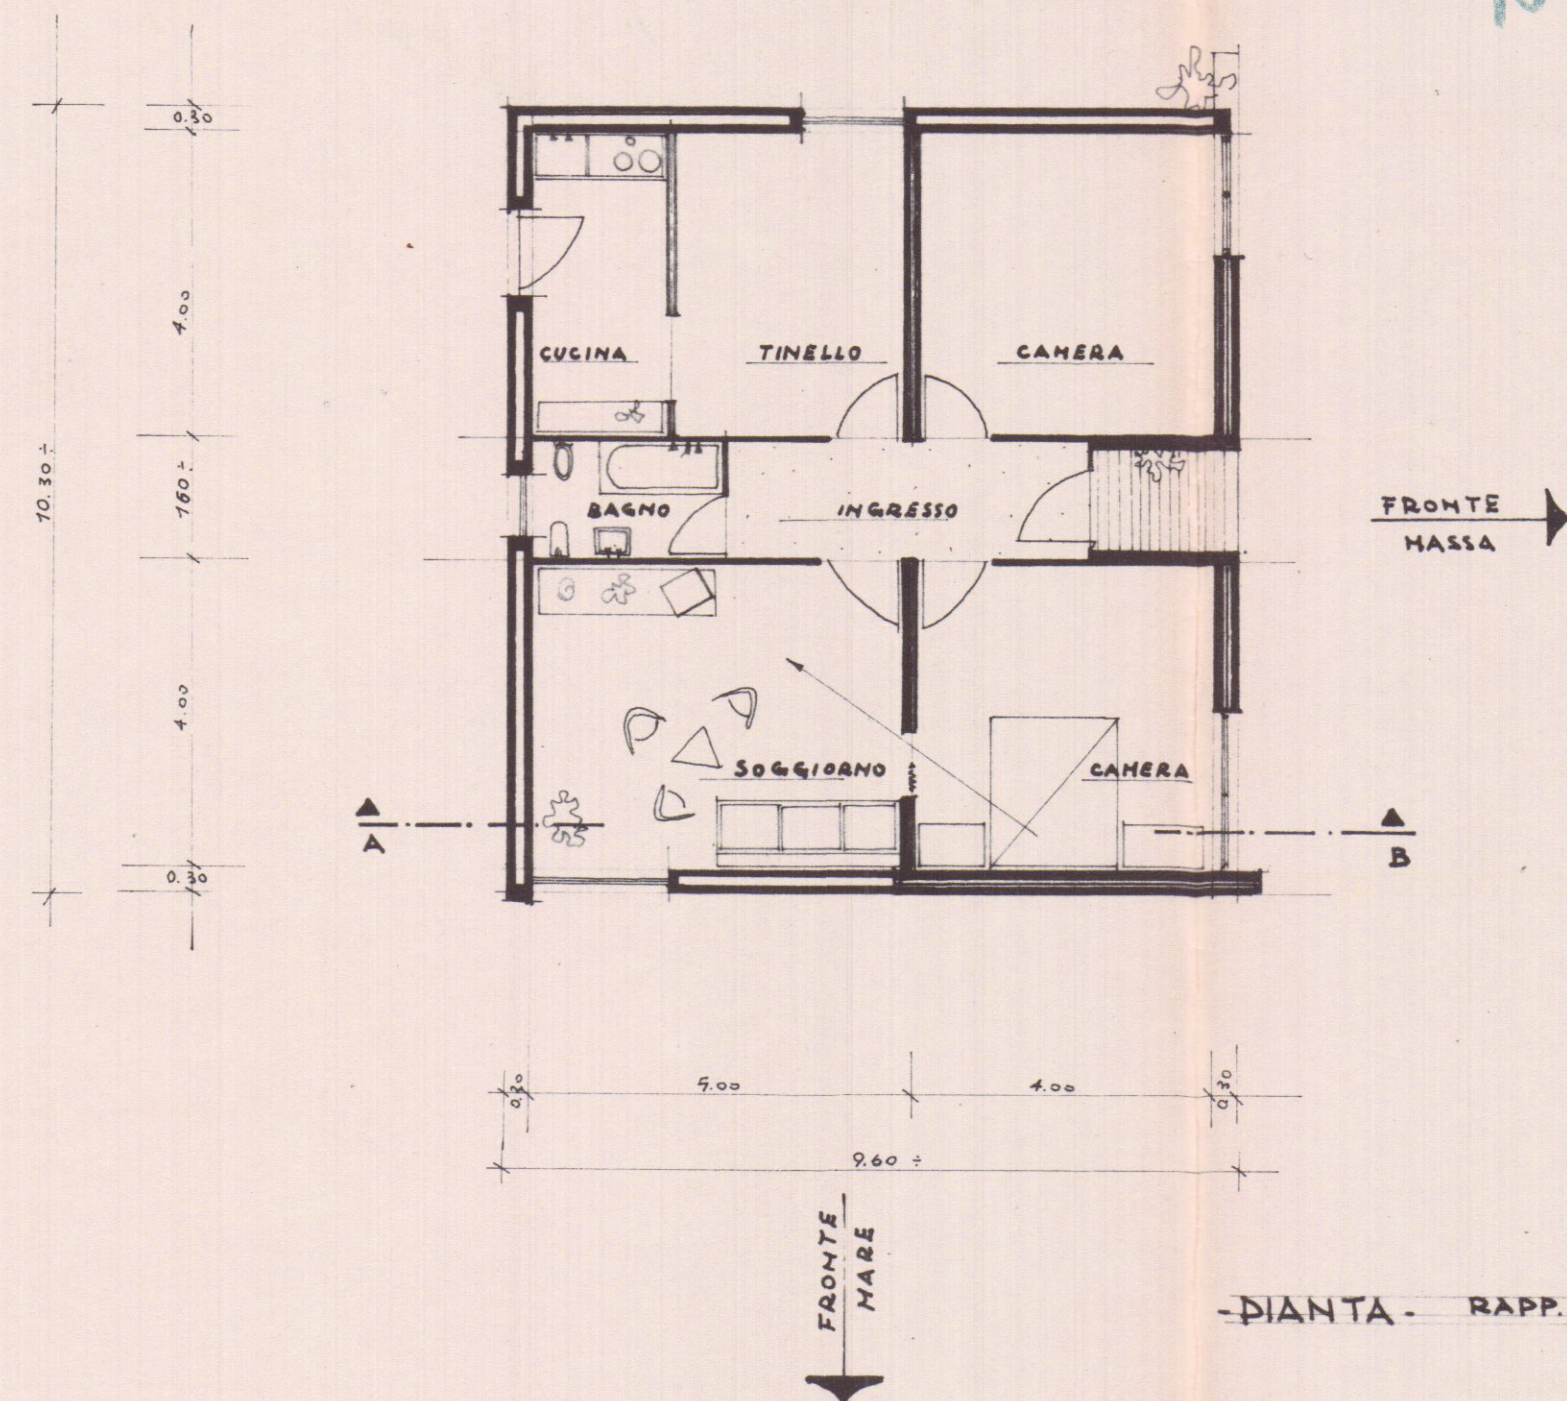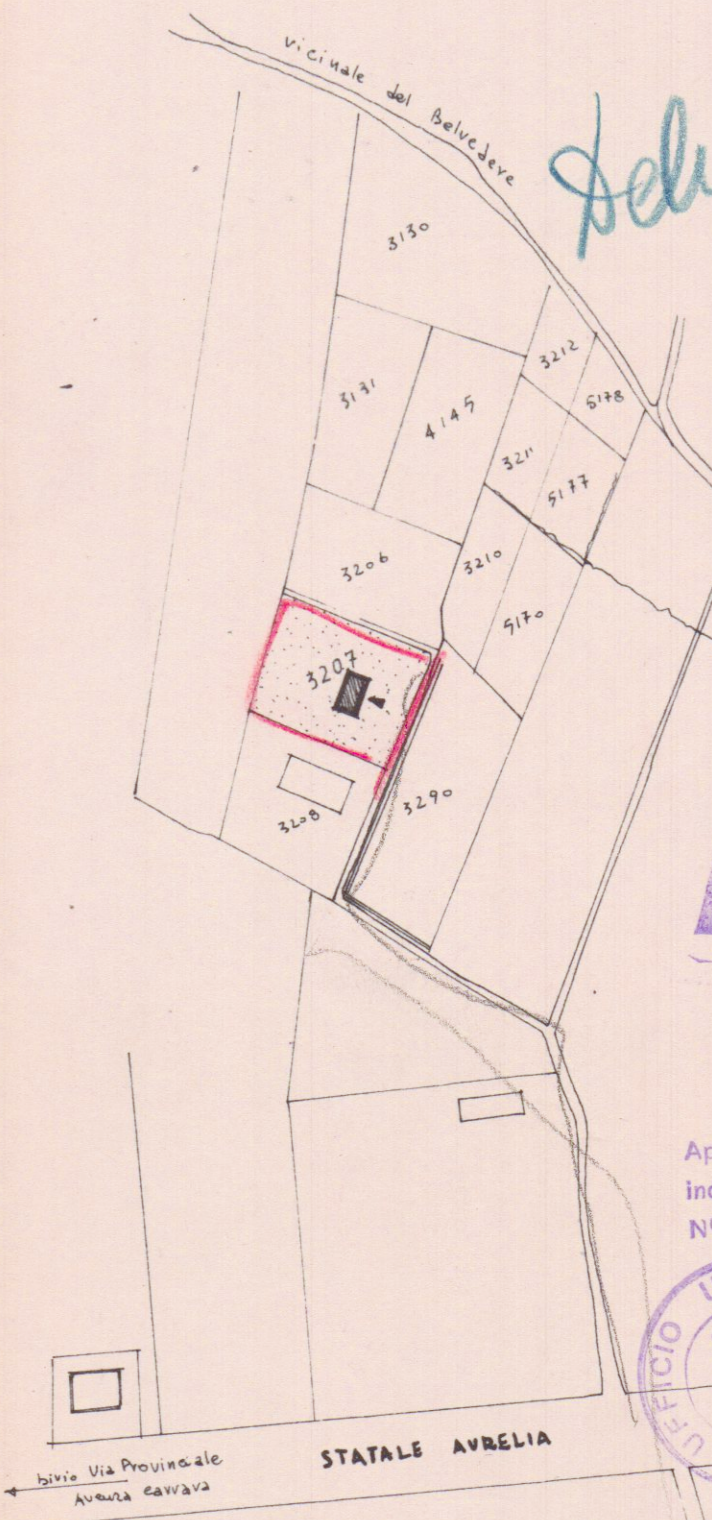

PIANTA - RAPP. 1:100

*Delibera Giunta N° 353
del 15/9/66
Parere negativo*

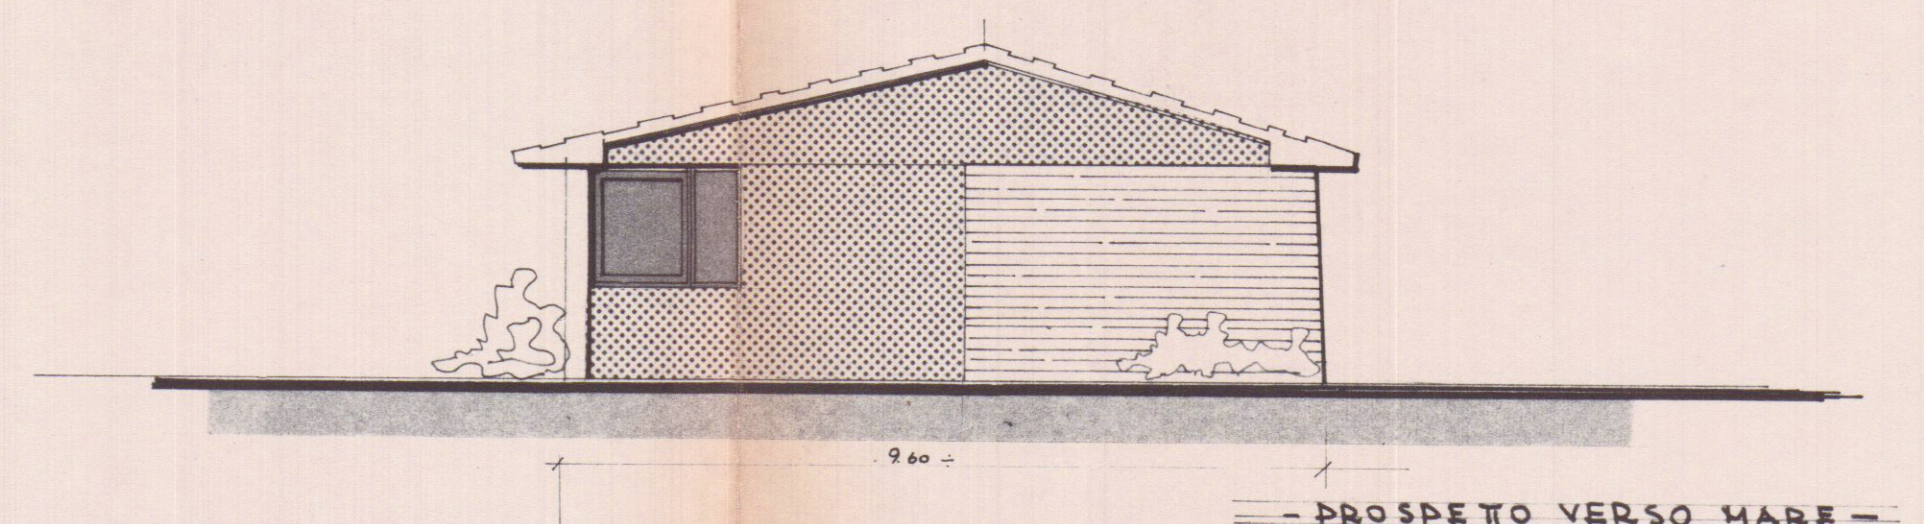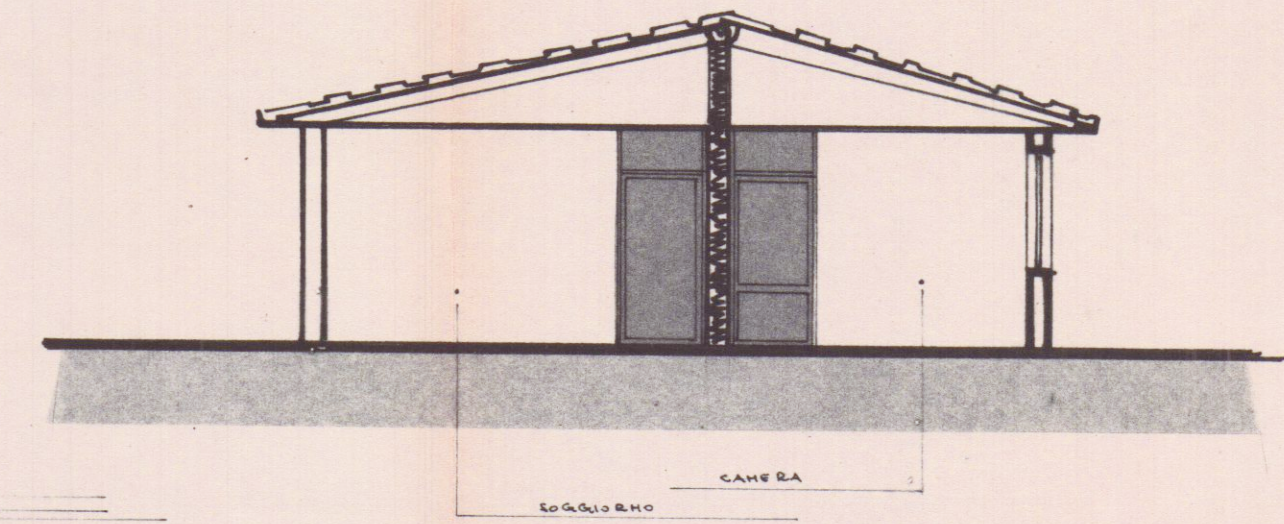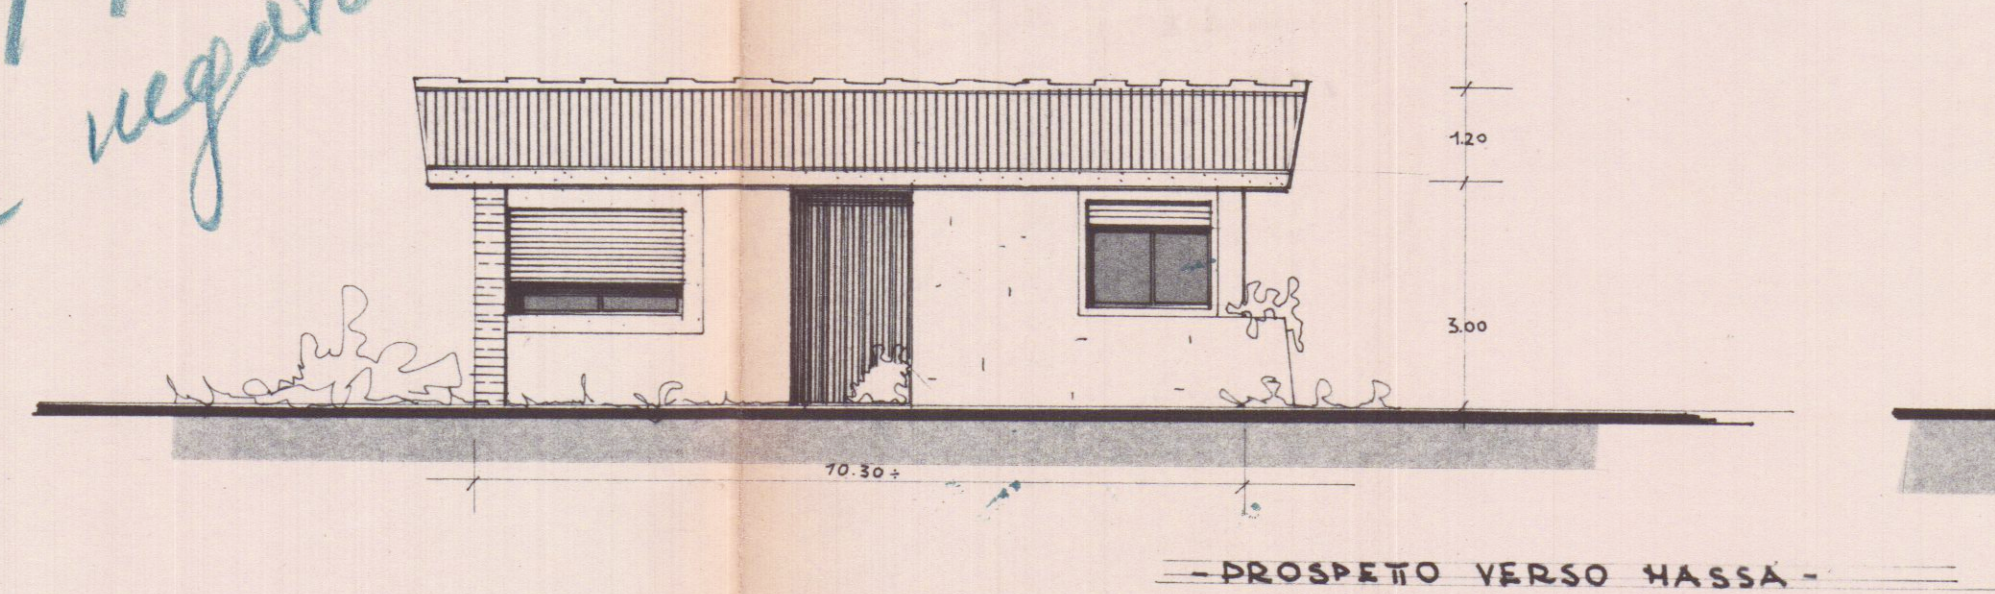

Servizio dei Conti Correnti Postali
Attestazione di un conto
di L. 1.500
Lire millecinquecento
eseguito da V. ARBONNI
A. ARBONNI - P. ARBONNI
sul c/c N. 1/46840 intestato a:
BANCA NAZ. LAVORO - Filiale di Roma
C/ CASSA NAZ. PREVIDENZA
ASSISTENZA A FAVORE DEI GEOMETRI
(Contributo per Marche Gioia)
Via Barberini, 68 - Roma
Addì 11/11/1966
Bollo lineare dell'Ufficio esattorile
Tassa di Bollo
N. 310
bollo n° 9
L'Ufficio di Posta
1966