

COMUNE DI CARRARA - Località Marina di Carrara

Via delle Pinete n° 87 --

PROPRIETÀ : ROSSI ADRIANA nata a S.Stefno Magra (SP)
il 09/01/1946 -----

cod.fisc.:RSS DRN 46A49 I363B

PLANIMETRIE E SEZIONE DEI LOCALI POSTI NEL SEMINTERRATO
CONDONATI IN FORZA DELLA LEGGE 47/85 - PRATICA N° 2024-
CON SUPERFICI E VOLUMI ESISTENTI EDIFICATI ULTIMATI ANNO
1974 E CON SUPERFICI E VOLUMI ATTUALI COME DA CONDONO --

seminterrato condonato con modello 47/85 n°021543005/1 :

superf. edif. anno 74 = mq. 50,00 superf. attuale mq.50
volumi " " 74 = mc.125,00 vol. " mc.125
seminterrato condonato con modello 47/85 n°021543005/2 :

superf. edif. anno 74 = mq. 57,00 superf. attuale mq.57
volumi " " 74 = mc.142,50 vol. " mc.142,50

seminterrato condonato con modello 47/85 n°021543005/3 :

superf. edif. anno 74 = mq. 57,00 superf. attuale mq.57
volumi " " 74 = mc.142,50 vol. " mc.142,50

DISEGNI ESEGUITI IN SCALA 1 : 200

Il Tecnico : Geom.Learco RAFFI





seminterrato Foglio 165 mapp.85 sub.1
superf. mq. 50,00 volume mc. 125,00-

LEGENDA :

1-ingr. sala = m.5,20 x 3,30=mq.17,16
2-dis. = m.1,20 x 3,71=mq. 4,45
3-cottura = m.3,90 x 2,50=mq. 9,75
4-camera = m.3,40 x 4,00=mq.13,60
m.0,50 x 0,90=mq. 0,45
5-bagno wc = m.1,70 x 2,70=mq. 4,59
superficie - totali.....mq.50,00

mq.50,00 x H int. 2,50 = vol.mc.125,00

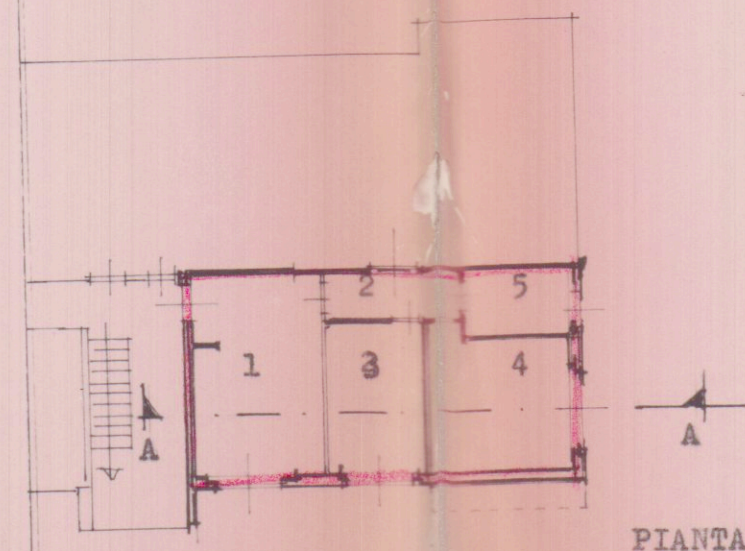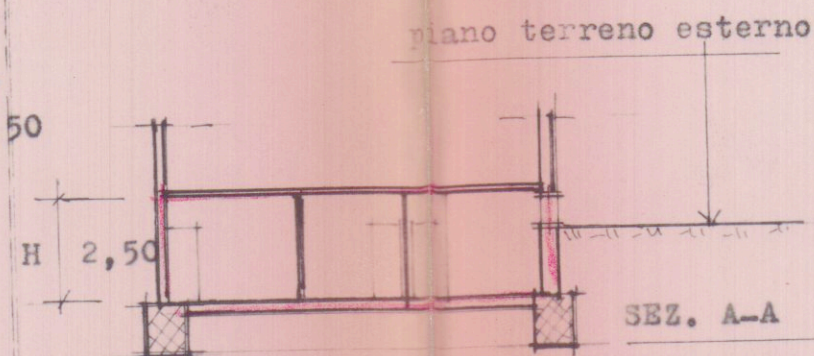

PIANTA E SEZIONE SEMINTERRATO CONDONATI
CON MODELLO 47/85 - 021543005/1 -----
SUPERFICI = mq. 50,00=
VOLUMI = mc.125,00=

Seminterrato Foglio 165 mapp. mapp.85 sub.
13 -----



superf. mq. 57,00 volumi mc. 142,50 -----

LEGENDA :

m. 5,20 x 6,00 = mq. 31,20
1-ingr.sala = m. 1,80 x 1,60 = mq. 2,88
2-dis. = m. 1,28 x 1,30 = mq. 1,66
3-cottura = m. 3,20 x 1,40 = mq. 4,48
4-camera = m. 3,30 x 3,66 = mq. 12,07
m. 0,50 x 1,30 = mq. 0,65
5-bagno wc = m. 2,26 x 1,80 = mq. 4,06

superfici totali mq. 57,00

-mq.57,00 x H=int.2,50=vol. mc.142,50

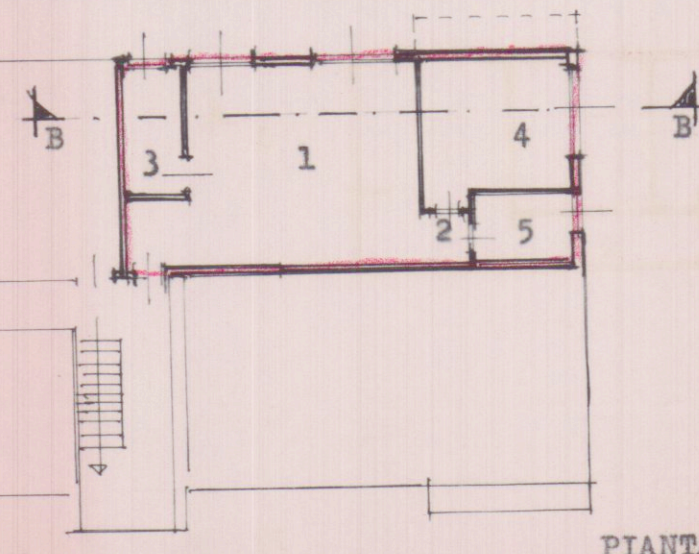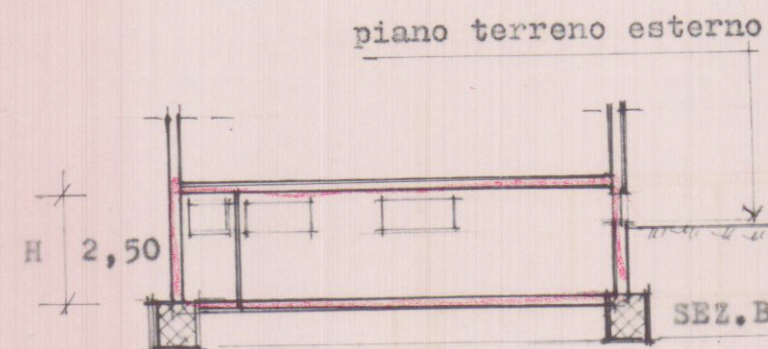

PIANTA E SEZIONE SEMINTERRATO CONDONATI
CON MODELLO 47/85 n° 02543005/2 -----
SUPERFICIE mq. 57,00= -----
VOLUMI mc.142,50= -----

Seminterrato Foglio 165 mapp.85 sub 12



superficie mq. 57,00 volumi mc. 142,50

LEGENDA :

1-ingr.sala = m. 5,20 x 3,81 = mq. 19,81
2- dis. = m. 1,20 x 5,00 = mq. 6,00
3- cottura = m. 3,90 x 3,60 = mq. 14,04
4- camera = m. 3,30 x 3,75 = mq. 12,38
m. 1,00 x 0,30 = mq. 0,30
5- bagno wc m. 1,90 x 2,35 = mq. 4,47

superfici totali .. = mq. 57,00

mq.57,00 x H=int.2,50 = vol. mc.142,50

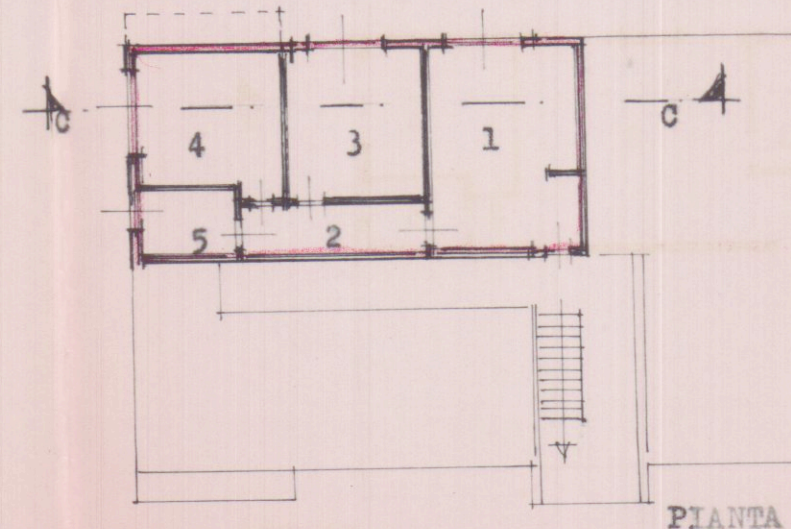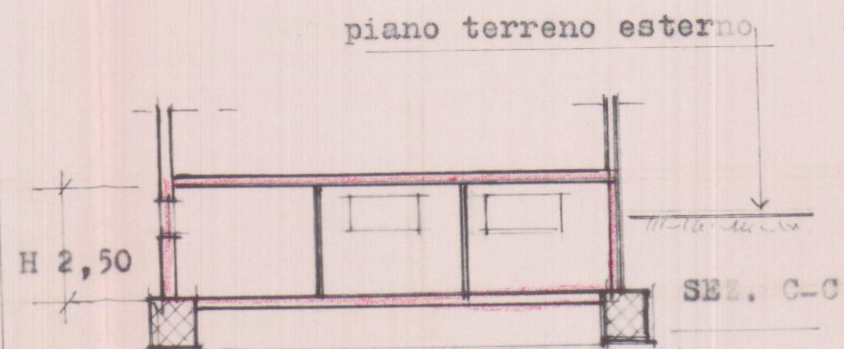

PIANTA E SEZIONE SEMINTERRATO CONDONATI
CON MODELLO 47/85 n° 021543005/3 -----
SUPERFICIE mq. 57,00= -----
VOLUMI mc.142,50= -----