



Dott. FILIPPO MENCONI - ARCHITETTO

M. di CARRARA via C. Colombo 11 tel. 05854
CARRARA via M.D'Azeglio 3 tel. 70535

c.f. MNC FPP 61007 8832V
partita I.V.A. 00673350450

Consorzio CO.SV.A.P. - CONFARTIGIANATO

Area ex Fibronit Nazzano - Carrara


Progetto di edificio
artigianale - industriale
opere di urbanizzazione
ENEL

Riutilizzo di area
industriale dismessa

Agosto 2004

4

1500

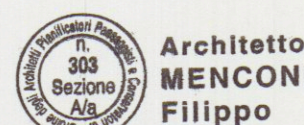


Architetto
MENCONI
Filippo

COMUNE DI CARRARA
15 GIU. 2006

Opere di Urbanizzazione

- Localizzazione eventuali cabine ENEL
- localizzazione sottocabine o armadi ENEL
- Linea ENEL

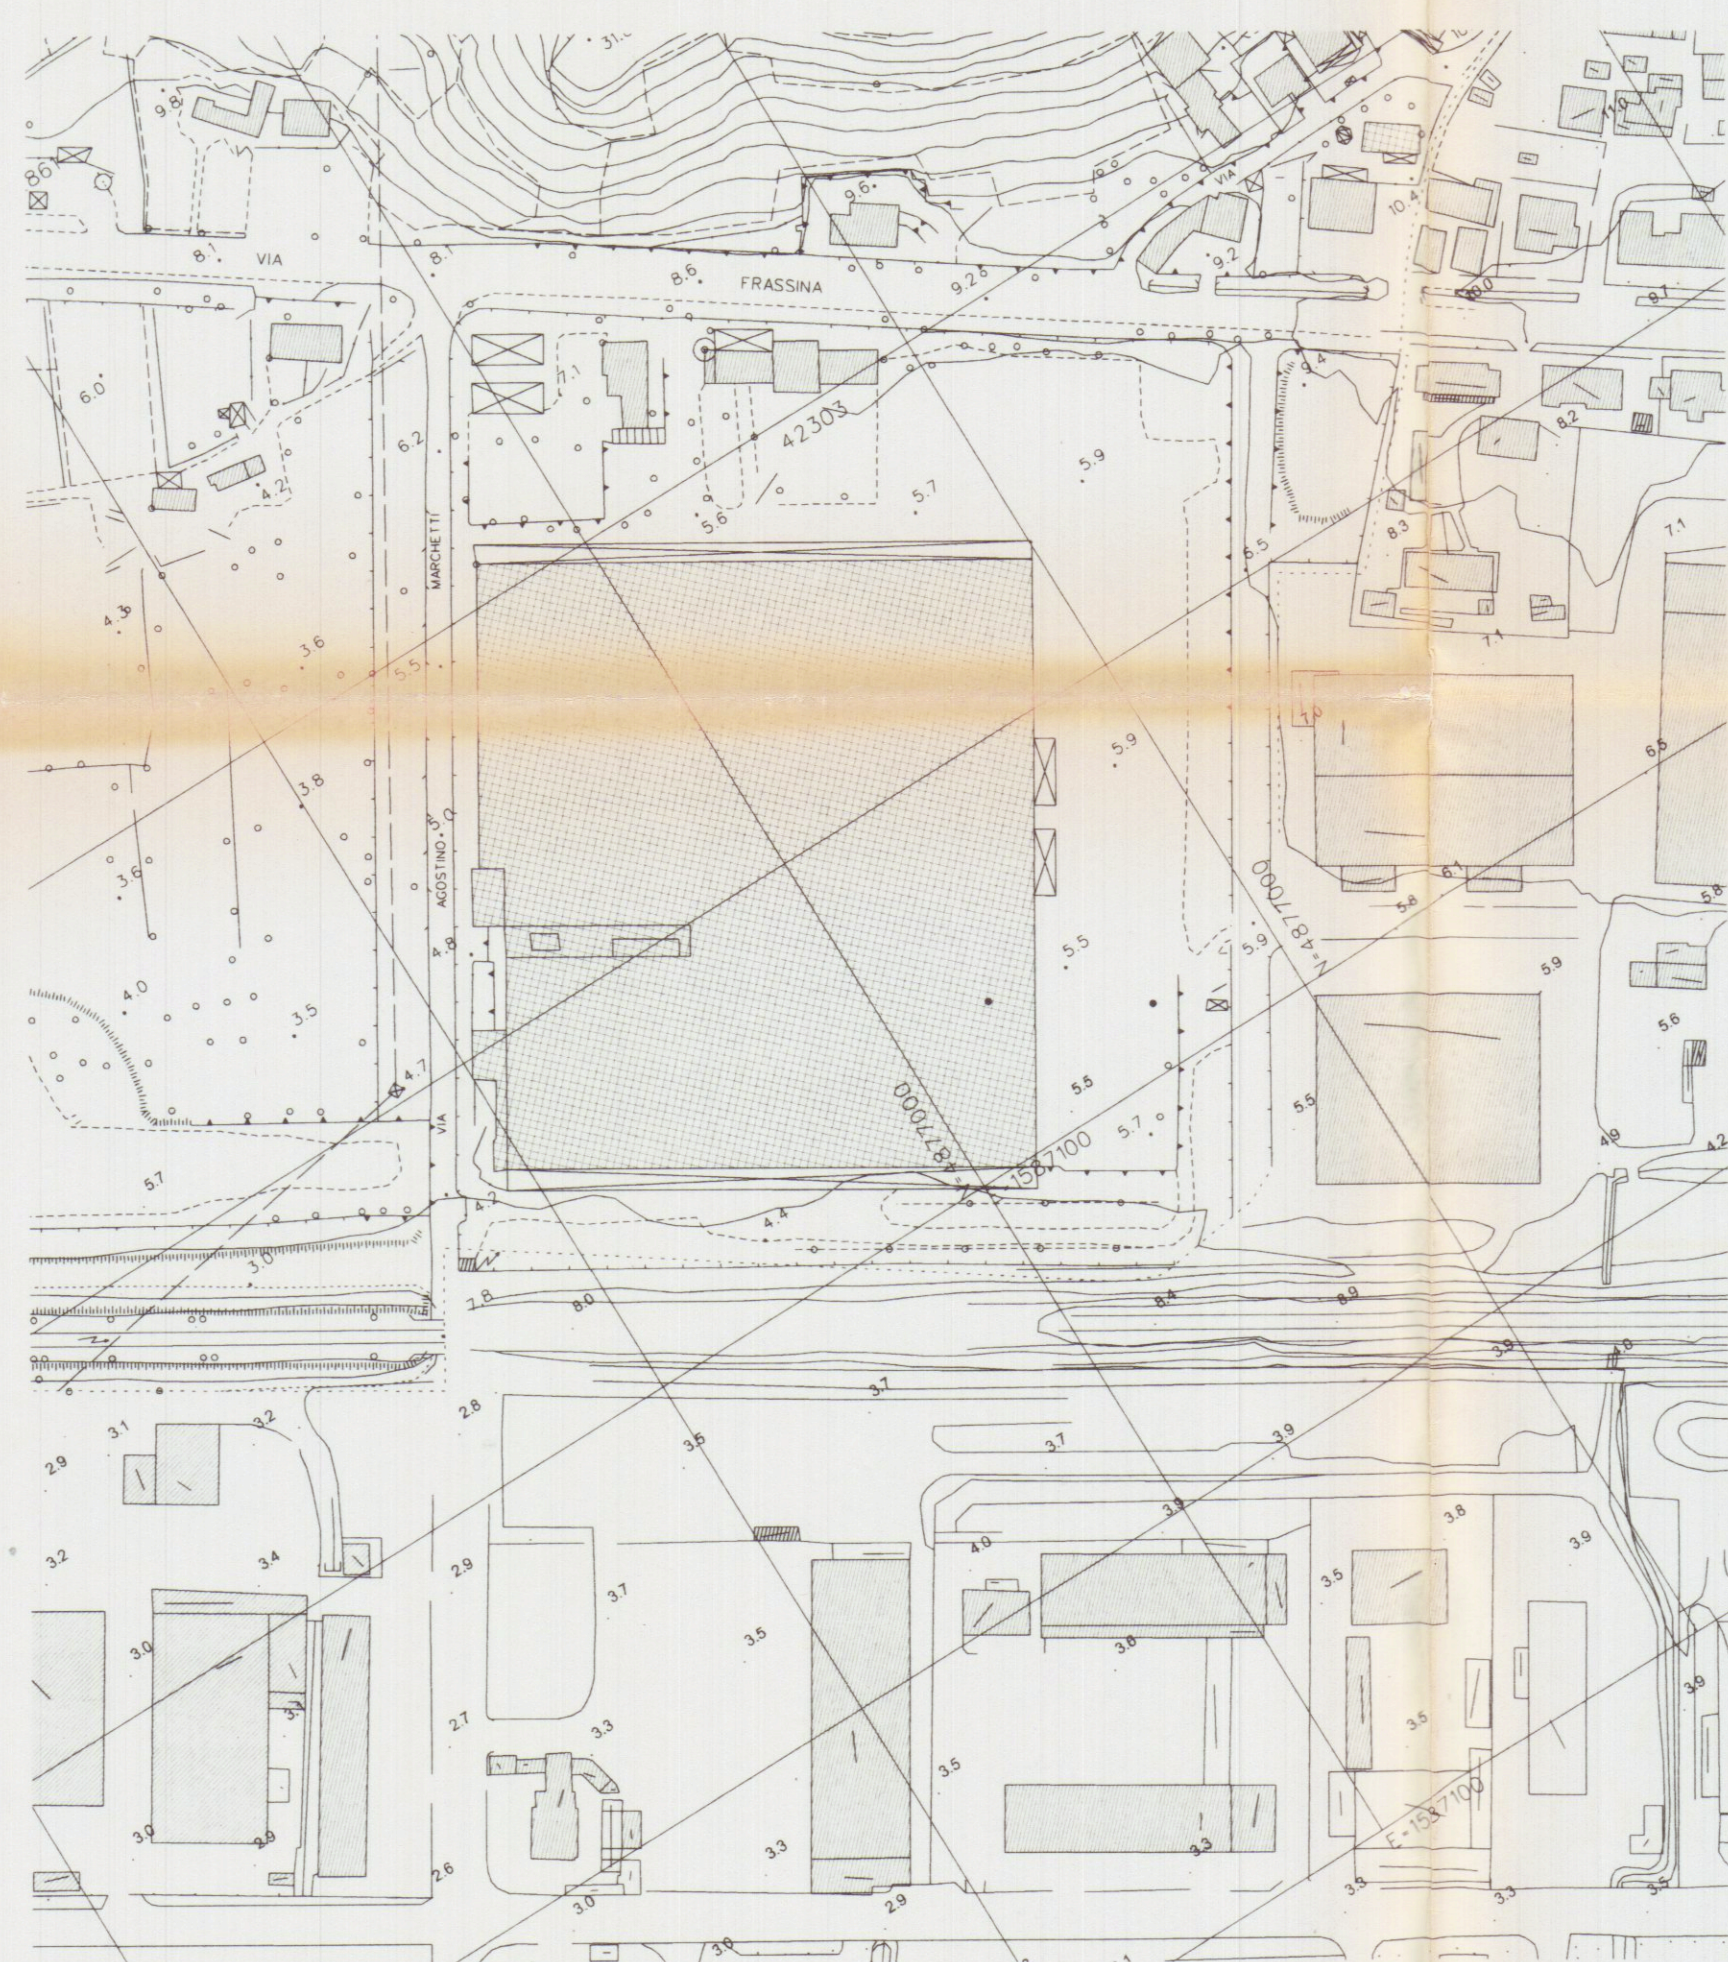

- Svincolo di progetto della Provincia
- Allargamento Via Marchetti
- Viabilità interna
- Edifici esistenti
- Edifici di progetto
- Aree private interne ai lotti

