

VATEROEN
LUCIO








Prot. 13802

04-04-2001

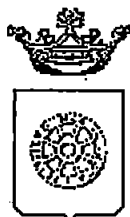

113

Comune di Carrara
SETTORE ASSETTO DEL TERRITORIO

RACCOMANDATA A.R.

Prot. n° 5061/871
del 06/02/2001

AL MINISTERO PER I BENI CULTURALI E AMBIENTALI
presso la Soprintendenza per i Beni Ambientali Architettonici Artistici e Storici
via Lungarno Pacinotti

PISA

e.p.c.

VATTERONI LUCIO
VIA TIRO A VOLO 22
54036 MARINA DI CARRARA

Oggetto: Autorizzazione N° 25 del 12/03/2001. Art.151 D.Lvo 29 ottobre 1999 n. 490 rilasciata al Sig. VATTERONI LUCIO relativa a lavori di MODIFICA RECINZIONE. Ubicazione delle opere: MARINA DI CARRARA VIA TIRO A VOLO 22 - fg. 88 mapp. 295. Vincoli: D.M. 1497/39

Si porta a conoscenza che è stata rilasciata autorizzazione a norma della legge in oggetto.
Si allega la seguente documentazione:

- 1) copia autorizzazione ai sensi dell'art.151 del D.Lvo 29.10.1999 n° 490;
- 2) n° 2 copie elaborati grafici di progetto;
- 3) n° 2 copie relazione tecnica;
- 4) documentazione fotografica dell'area interessata;
- 5) stralcio aereofotogrammetrico scala 1:2000 della zona di intervento.

e si invita Codesto Ministero ad esprimere deduzioni nel rispetto dei termini di legge.

Ai sensi del capo III della L. 7.8.1990 n° 241 è consentito a VATTERONI LUCIO, titolare della suddetta autorizzazione, la partecipazione al procedimento anche tramite la presentazione di documenti e memorie illustrative.

Carrara, li 2 aprile 2001

Il Dirigente
Claudio Bacicalupi

COMUNE DI CARRARA
SETTORE ASSETTO DEL TERRITORIO

COPIA

RACCOMANDATA

Prot.n. 5061/871
Autorizzazione Edilizia
n. 113A/01 del 27/04/01.

A VATTERONI LUCIO
VIA TIRO A VOLO 22
54036 MARINA DI CARRARA

OGGETTO: Ritiro autorizzazione edilizia Comunicazione.

Con riferimento alla domanda presentata dalla S.V. in data 06/02/01 prot.n. 5061/871 con la quale si richiedeva l'autorizzazione di cui all'art.4 della L.R. 14.10.1999, n.52, per lavori di MODIFICA RECINZIONE siti in MARINA DI CARRARA VIA TIRO A VOLO 22 si comunica che la medesima è stata accolta.

L' autorizzazione potrà essere ritirata dopo che la S.V. abbia assolto ai seguenti adempimenti:

- Eventuale delega per il ritiro atti;
- Ricevuta comprovante il pagamento dei diritti per il ritiro autorizzazione di L.50.000;
- Una marca da bollo da L.20.000;

Dalla data della presente decorre il termine di un anno previsto dall'art.4, comma 4°, della legge 28 gennaio 1977, n.10, per l'inizio dei lavori e di tre anni per attestare l'abitabilità/agibilità delle opere.

Gli atti necessari per il ritiro della autorizzazione edilizia richiesta, devono essere completati entro sei mesi.


Carrara 27/04/01

IL DIRIGENTE
CLAUDIO BACICALUPI

Si fa presente che la pratica in oggetto è presso la Segreteria del Settore Assetto del Territorio che è aperta al pubblico Martedì e Giovedì dalle ore 8.30 alle ore 12.30.

Tecnico MARCHI
Amministrativo SOGGIA

Modello 2/94.
Istruttoria 26AUT/01

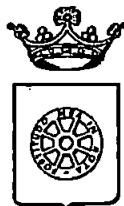

COMUNE DI CARRARA SETTORE ASSETTO DEL TERRITORIO

Autorizzazione Edilizia n° 113A/01
Prot. n° 5061/871
Pos. Arch. n° 113A/01

IL DIRIGENTE

Vista la domanda presentata il 06/02/01 dal/la Sig. VATTERONI LUCIO, C.F.: VTTLCU37R12B832F, residente in 54036 MARINA DI CARRARA VIA TIRO A VOLO 22, intesa ad ottenere l'autorizzazione per lavori di: MODIFICA RECINZIONE COME RAPPRESENTATO NEGLI ELABORATI GRAFICI (n° 1 TAVOLA) inerenti l'immobile ubicato in MARINA DI CARRARA VIA TIRO A VOLO 22, contraddistinto al N.C.T. al Fg. 88 mapp. 295;

VISTI gli elaborati tecnici allegati alla istanza a firma di CABANI GEOM.MAURIZIO;

VISTE le disposizioni di legge, i regolamenti comunali di Edilizia, Igiene e di Polizia;

VISTI gli articoli 31 e 48 della Legge 457/78;

VISTO l'art. 2 del R.E.C.;

VISTO l'art. 7 della Legge 94/82;

VISTA la L.R. 52/99;

VISTO il parere A.S.L. - GONIP prot./parere: in data ;

VISTO il parere del Collegio degli Esperti di cui all'art.10, comma 2° della Legge n° 52/99 nella seduta n°5 del 09/03/2001 che ha espresso parere:"PARERE FAVOREVOLE A CONDIZIONE CHE LA PORZIONE COSTITUITA DA MURATURA PIENA NON ECCEDA L'ALTEZZA DI ML. 2,20 ";

VISTO il parere del Nucleo di Valutazione istituito con Determinazione del Dirigente n° 58 del 22/05/2000, n°// del // che ha espresso parere: "";

VISTO l'Art.151 del decreto legislativo 29 Ottobre 1999 n° 490 (ex.art.7 Legge 1497/39) n° 25 del 12/03/2001;

VISTA la richiesta di ritiro fatto salvo il potere di annullamento del Ministero BB.CC.AA.

VISTA la Proposta di Provvedimento Finale del Responsabile del procedimento in data 26/04/01 che ha espresso parere:"SI RITIENE ACCOGLIBILE, ALLA CONDIZIONE DEL COLLEGIO DEGLI ESPERTI ESPRESSA NELLA RIUNIONE n° 5 DEL 9/3/01";

AUTORIZZA

il/la Sig. VATTERONI LUCIO ad eseguire i lavori di cui sopra alle seguenti condizioni:- LA PORZIONE COSTITUITA DA MURATURA PIENA NON ECCEDA L'ALTEZZA DI ML. 2,20.

SALVO IL POTERE DI ANNULLAMENTO DEL MINISTERO BENI CULTURALI E AMBIENTALI SEZIONE DI PISA AI SENSI DELL'ART.7 LEGGE 1497/39 E A NORMA DELL'ART.1 LEGGE 431/85.

- i lavori debbono essere iniziati entro un anno dal 27/04/01 data della presente autorizzazione ed ultimati entro 3 (tre);

- siano fatti salvi i diritti dei terzi.

ALTRI INTESTATARI: - C.F.: - - - - -

In cantiere dovrà essere esposto **BEN VISIBILE** di dimensioni non inferiori a cm. 50x70 indicante la natura delle opere, il nominativo del titolare dell'autorizzazione, del Progettista delle opere, del Direttore dei lavori e dell'assuntore dei lavori (art.113 del Regolamento Edilizio Comunale).

Carrara, il 27 aprile 2001

Tecnico: Istr.Tec.Dir.Marchi Geom.Claudio
Amministrativo: SOGGIA
Istruttoria: 26AUT/01

IL DIRIGENTE
CLAUDIO BACICALUPI

Geom. MAURIZIO CABANI

via Alfio Maggiani, 57 - 54036 Marina di Carrara (MS) - Tel. 0585 / 784092 - Fax. 0585 / 648680

RELAZIONE TECNICA ALLEGATA A:

Progetto di modifica recinzione esistente

Proprietario: LUCIO VATTERONI

Progettista: Geom. Maurizio Cabani

La proprietà interessata all'intervento è sita in Marina di Carrara via Tiro a Volo n° 22

L'intervento di cui alla presente richiesta di autorizzazione consiste nella modifica dell'attuale recinzione che fu eretta tra la proprietà Lucio Vatteroni e la proprietà limitrofa lato monti, in virtù di progetto approvato concessione edilizia n° 2117 del 24.11.1971.

Attualmente la recinzione oggetto di intervento è costituita da un basamento in c.s. con sovrastante muro pieno realizzato con "bozze" del tipo "celubloc" da cm. 25 di spessore, non intonacate, ed ha una altezza di mt. 1,65 ; per una lunghezza di ml. 17,80 (la lunghezza di tutta la recinzione è ml. 19,80) è stata installata una "griglia" in materiale plastico per permettere il naturale sviluppo di piante rampicanti (edera).



Per avere una maggiore uniformità ed una maggiore riservatezza nella proprietà, si chiede di poter sopraelevare l'attuale muratura di ml. 1,05 onde raggiungere una altezza massima di ml. 2,70 compreso il cordolo in c.s. previsto a rifinitura della muratura.

La nuova muratura sarà realizzata sempre con lo stesso materiale (bozze da cm 25) e terminerà con un cordolo di collegamento (che funge anche come "rifinitura ") del muro.

La modifica non comporta modifiche sostanziali e ben si inserisce nel contesto ambientale della zona.

Il Tecnico
Geom. Maurizio Cabani

Marina di Carrara li 23.01.2001

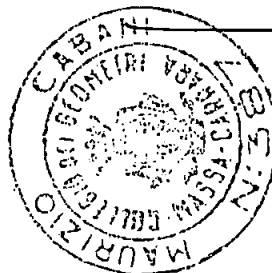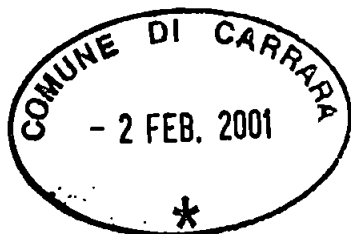

Geom. Maurizio Cabani



P. IVA 00608740452


C.F. CBNMRZ46S18B832Q

Stralcio Catastale
COMUNE DI CARRARA


Fog. 88 - Mapp. 295

Scala 1 : 1000

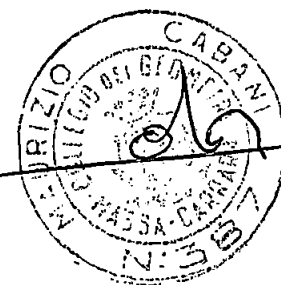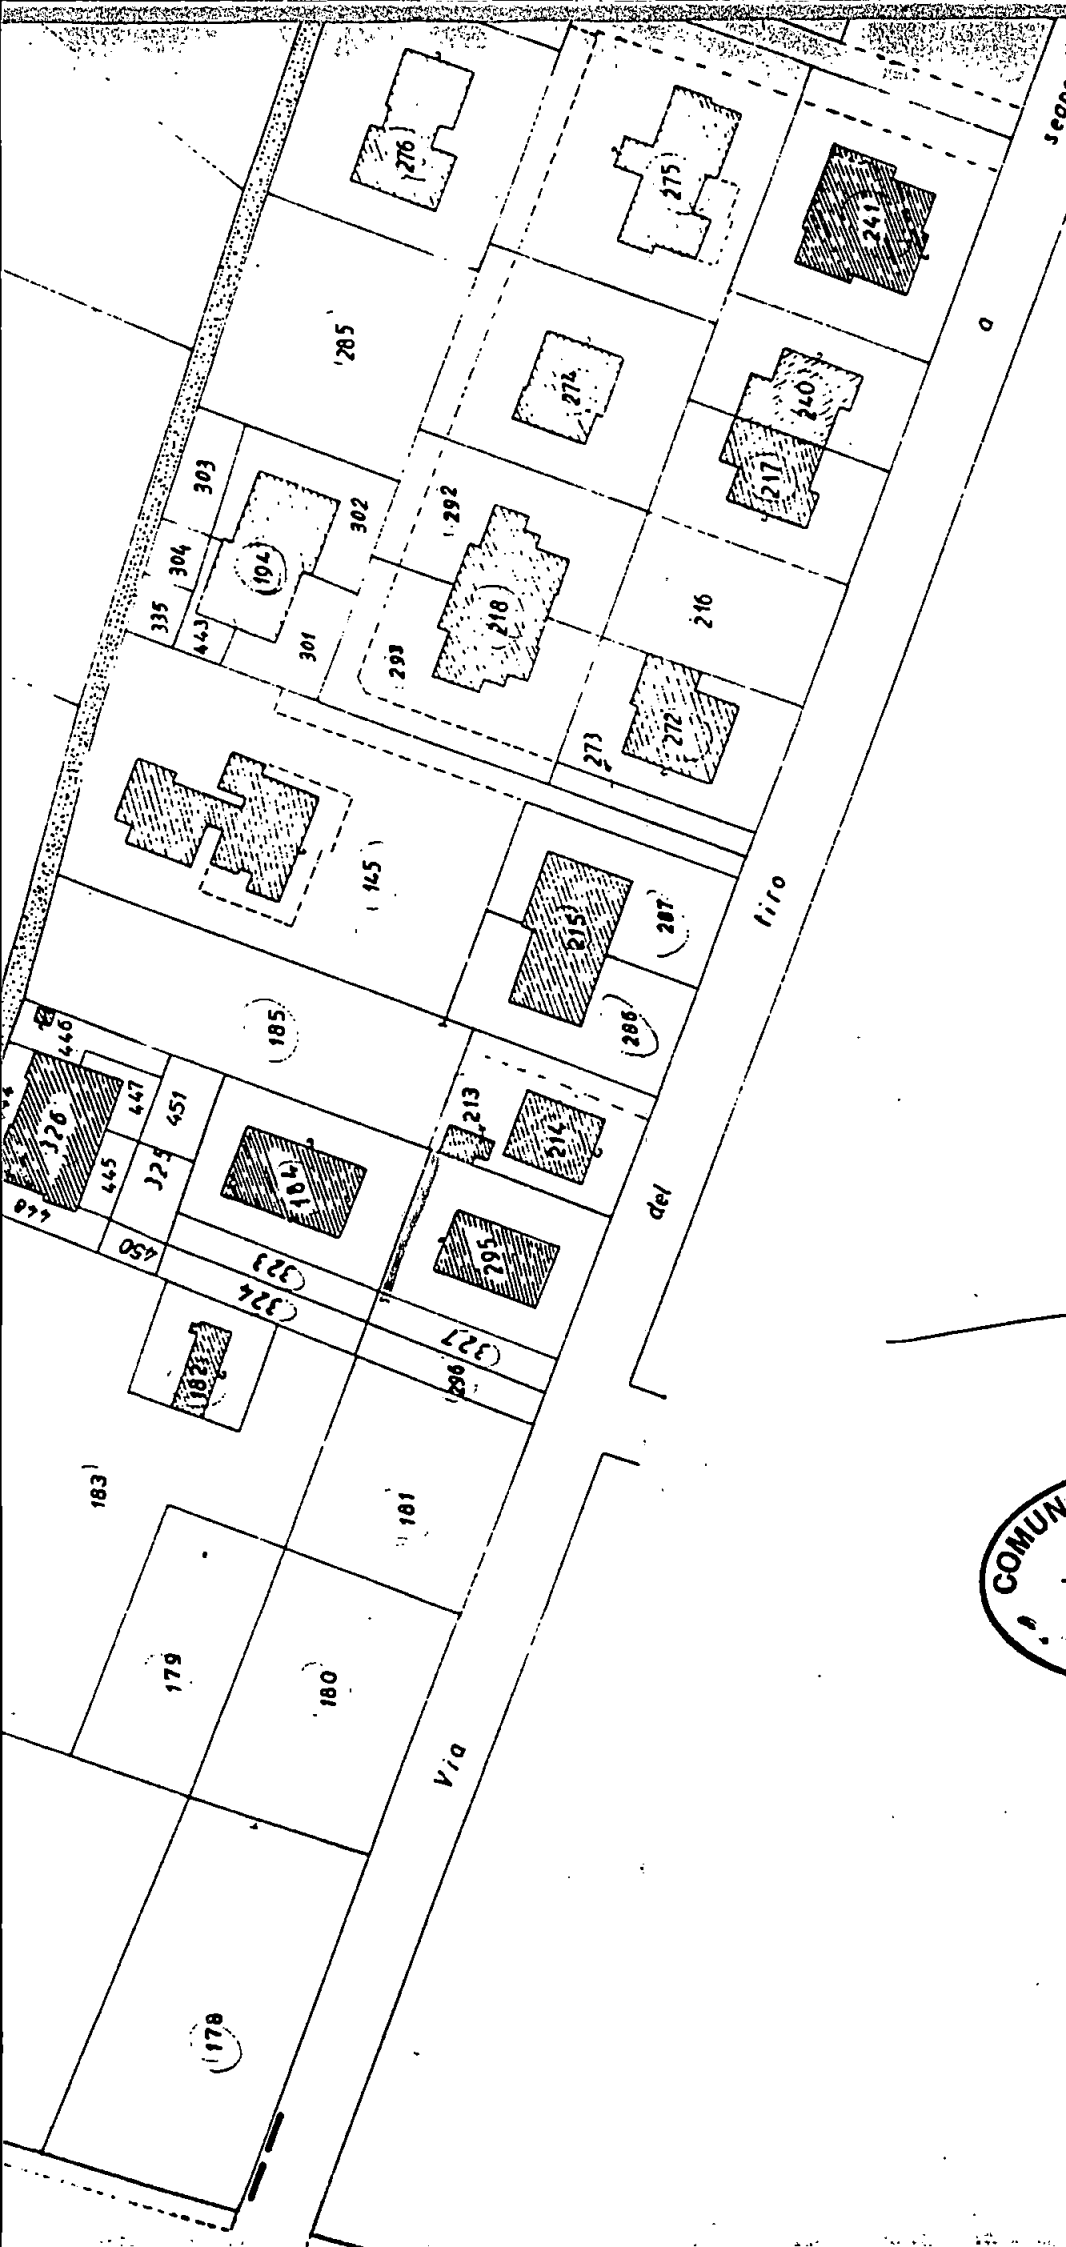

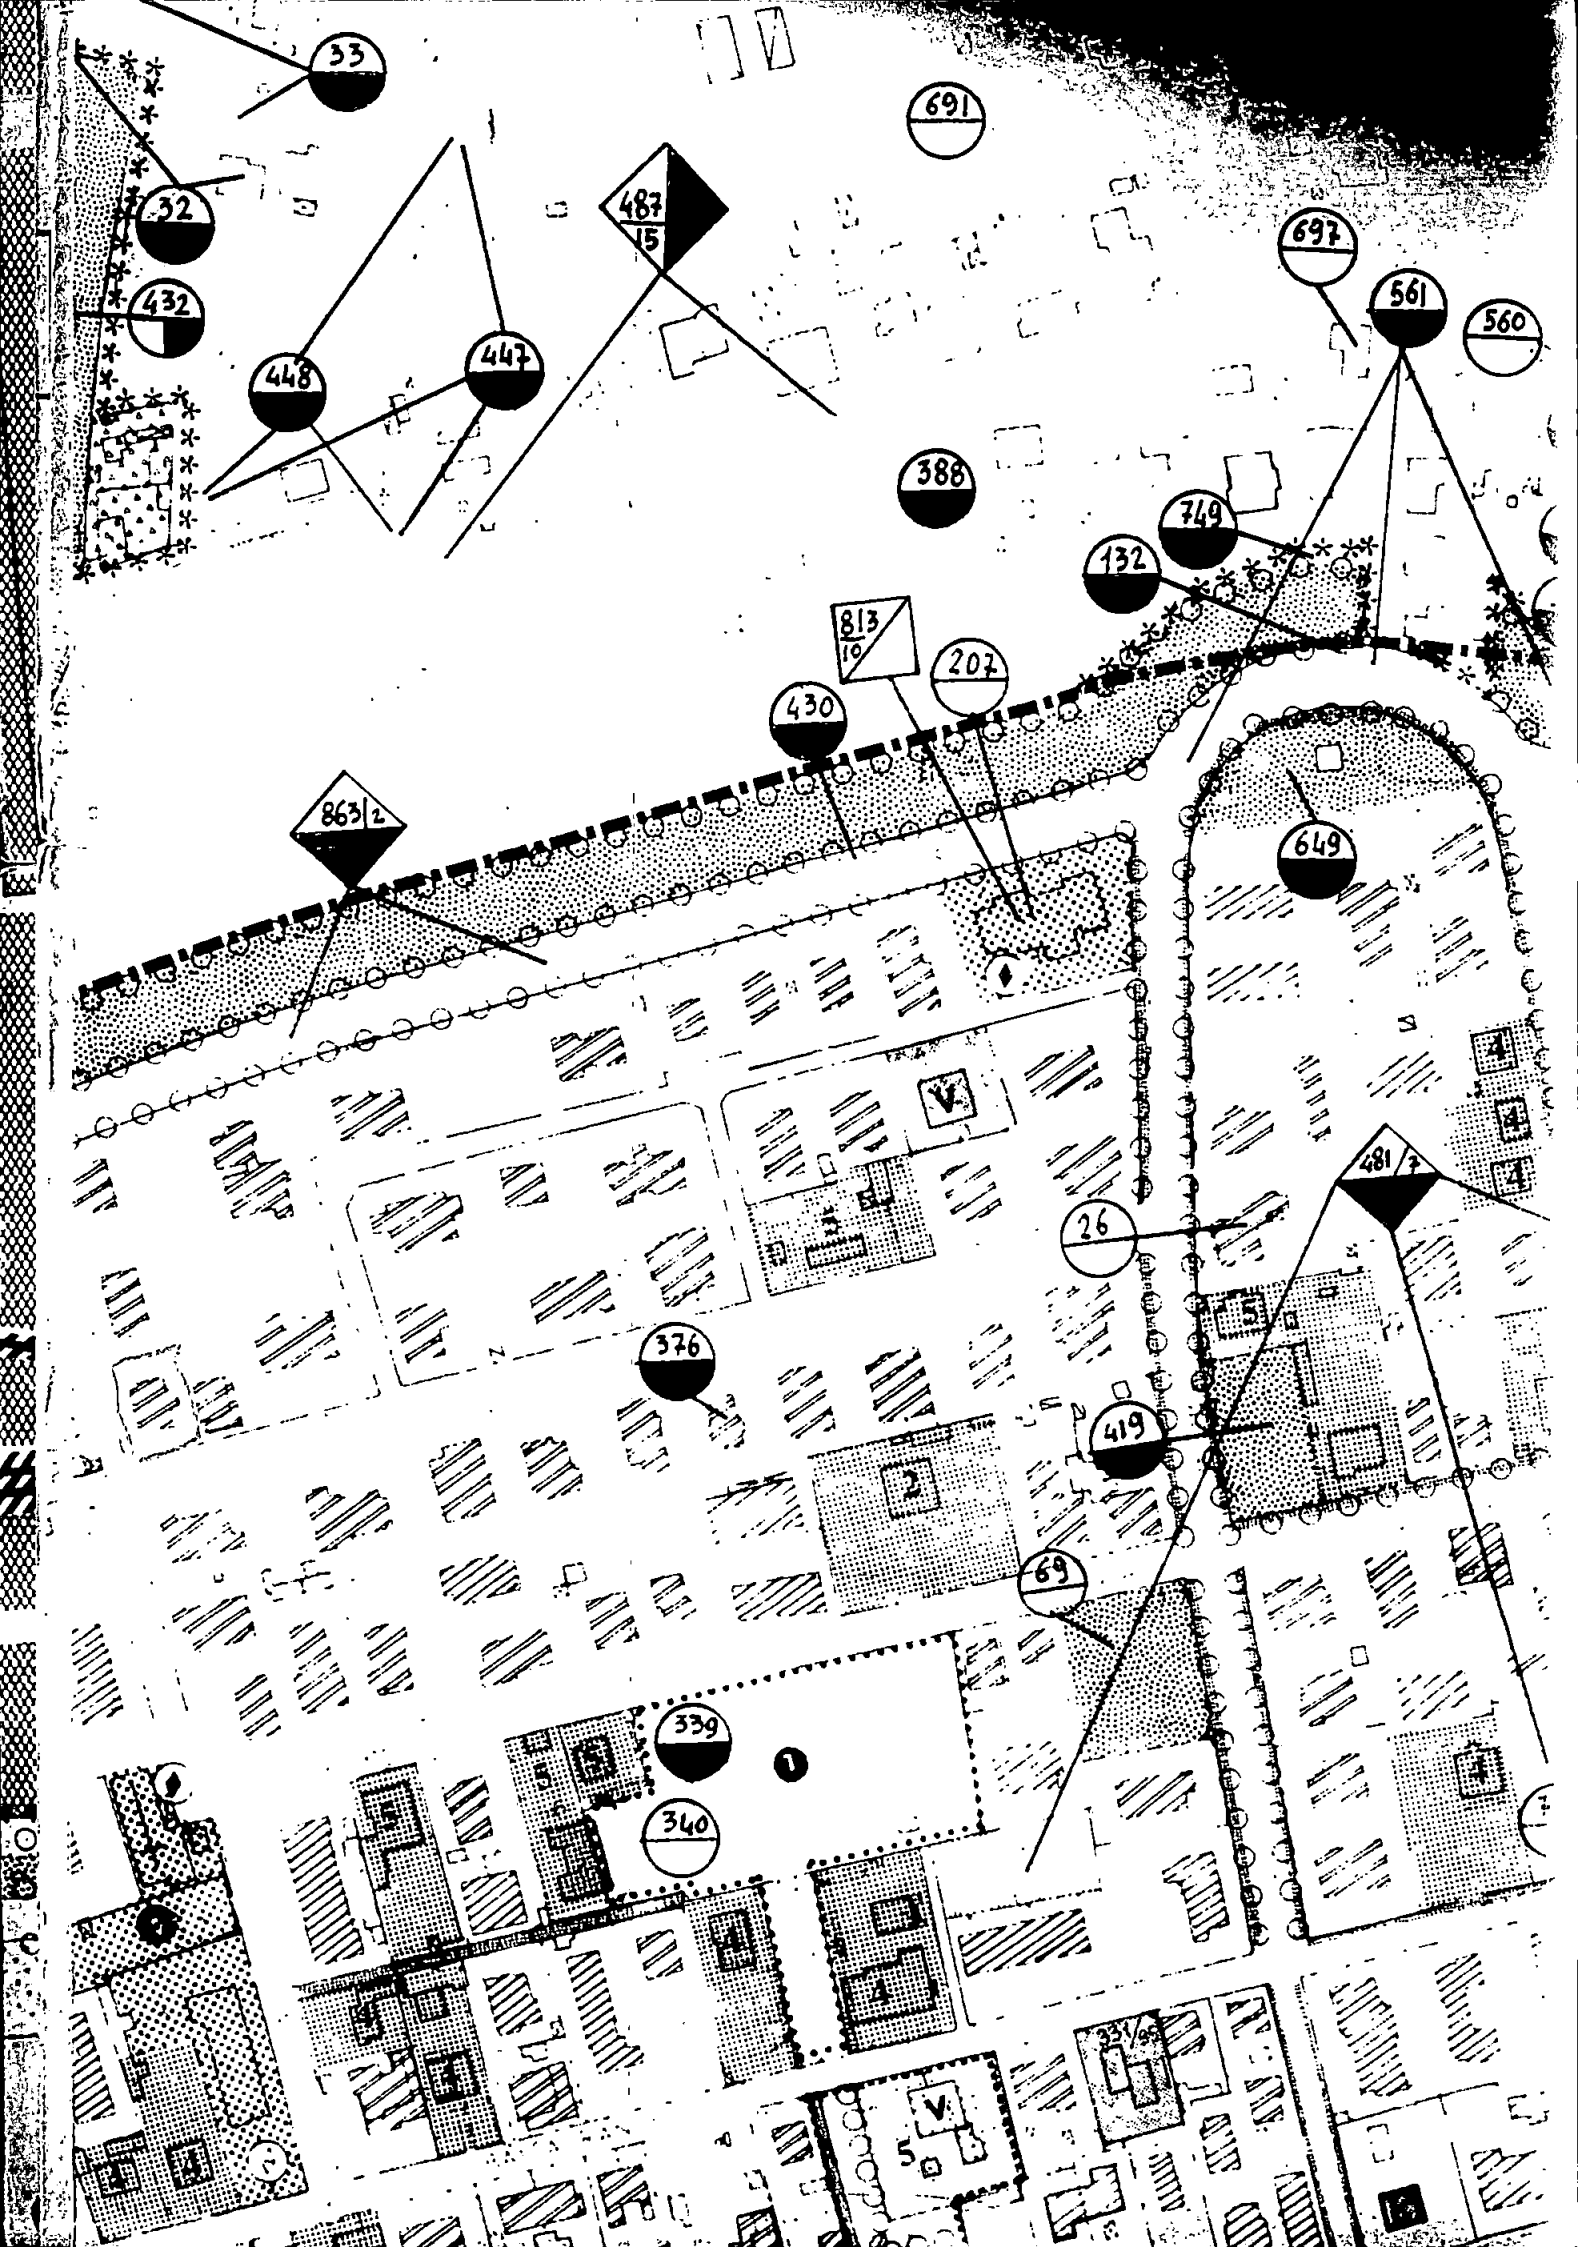

COMUNE DI CARRARA		3
24 APR. 2001	Cal.	
Prot. n° 1527	Clas.	

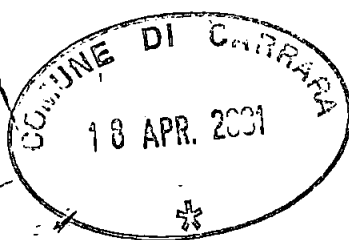

Al Sig. SINDACO
Del Comune di Carrara
CARRARA

Il sottoscritto VATTERONI LUCIO in qualità di titolare del progetto approvato – MODIFICA DI RECINZIONE - sita in Marina di Carrara via Tiro a Volo n° 22


CHIEDE DI RITIRARE

La Concessione Edilizia FATTO SALVO IL PARERE DI ANNULLAMENTO DA PARTE DELLA SOPRINTENDENZA BENI CULTURALI, ARCHITETTONICI E STORICI DI PISA.

In fede

Marina di Carrara li 17.04.2001

prot. 2828	del 26.4.01
ASSEGNATA AL RESPONSABILE	
SIG.	
IL DIRIGENTE	LI

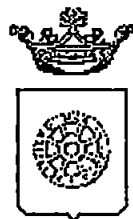

Comune di Carrara
SETTORE ASSETTO DEL TERRITORIO

RACCOMANDATA A.R.

Prot. n° 5061/871
del 06/02/2001

AL MINISTERO PER I BENI CULTURALI E AMBIENTALI
presso la Soprintendenza per i Beni Ambientali Architettonici Artistici e Storici
via Lungarno Pacinotti

P I S A

e. p. c.

VATTERONI LUCIO
VIA TIRO A VOLO 22
54036 MARINA DI CARRARA

Oggetto: Autorizzazione N° 25 del 12/03/2001. Art.151 D.Lvo 29 ottobre 1999 n. 490 rilasciata al Sig. VATTERONI LUCIO relativa a lavori di MODIFICA RECINZIONE. Ubicazione delle opere: MARINA DI CARRARA VIA TIRO A VOLO 22 - fg. 88 mapp. 295. Vincoli: D.M. 1497/39

Si porta a conoscenza che è stata rilasciata autorizzazione a norma della legge in oggetto.
Si allega la seguente documentazione:


- 1) copia autorizzazione ai sensi dell'art.151 del D.Lvo 29.10.1999 n° 490;
- 2) n° 2 copie elaborati grafici di progetto;
- 3) n° 2 copie relazione tecnica;
- 4) documentazione fotografica dell'area interessata;
- 5) stralcio aereofotogrammetrico scala 1:2000 della zona di intervento.

e si invita Codesto Ministero ad esprimere deduzioni nel rispetto dei termini di legge.

Ai sensi del capo III della L. 7.8.1990 n° 241 è consentito a VATTERONI LUCIO, titolare della suddetta autorizzazione, la partecipazione al procedimento anche tramite la presentazione di documenti e memorie illustrative.

Carrara, li 2 aprile 2001

Il Dirigente
Claudio Bacicalupi

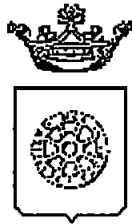

Comune di Carrara
SETT. AMM.NE ASSETTO DEL TERRITORIO
IL DIRIGENTE

AUTORIZZAZIONE N. 25 del 12/03/2001

PREMESSO che VATTERONI LUCIO residente 54036 MARINA DI CARRARA in data 06/02/2001 prot. 5061 / 871, ha presentato progetto relativo a lavori di MODIFICA RECINZIONE da eseguirsi sull'immobile sito in MARINA DI CARRARA VIA TIRO A VOLO 22 al fine di ottenere il rilascio dell'autorizzazione prevista dall'art.151 del D. Lgs. 29 ottobre 1999, n° 490, recante il Testo Unico delle disposizioni legislative in materia di beni culturali ed ambientali;

VISTO l'art. 82 del D.P.R. 24.7.1977 n. 616, come modificato, da ultimo, dal T.U. citato, con il quale sono state delegate alle regioni le funzioni amministrative per la protezione delle bellezze naturali, per quanto attiene alla loro individuazione, tutela e relative sanzioni;

VISTA la L.R. del 2.11.1979 n. 52 e successive modifiche ed in particolare:

- l'art. 2, con il quale sono state sub-delegate ai Comuni le funzioni amministrative in materia di beni culturali e ambientali;
- l'art. 4, che stabilisce che gli atti relativi alle funzioni indicate in oggetto dovranno essere adottati in ogni Comune previo parere del Collegio degli Esperti, di cui all'art. 10, c.2, L.R. 52/99 nei casi in cui sia necessaria la concessione edilizia di cui alla Legge 28.1.1977, n. 10 e l'autorizzazione ex art 48 della Legge del 5.8.1978, n° 457;

VISTA la Legge Regionale del 19.04.1993, n° 24;

VISTO il parere espresso dal Collegio degli Esperti, nella riunione n. 5 del 09/03/2001; in merito al progetto sopra citato : " PARERE FAVOREVOLE A CONDIZIONE CHE LA PORZIONE COSTITUITA DA MURATURA PIENA NON ECCEDA L'ALTEZZA DI ML. 2,20 ".

Visto il D.Lgs. 18/08/2000, n. 267, recante il "Testo unico delle leggi sull'ordinamento degli enti locali " ed in particolare l'art.107, comma 3, lett.f), ai sensi del quale rientra nelle attribuzioni dirigenziali l'adozione dei provvedimenti di autorizzazione, concessione o analoghi, ivi comprese le autorizzazioni e le concessioni edilizie;

AUTORIZZA

Per quanto esposto in premessa:

VATTERONI LUCIO , alla esecuzione dei lavori di MODIFICA RECINZIONE relativa al fabbricato posto in, MARINA DI CARRARA VIA TIRO A VOLO 22 come da progetto presentato in data 06/02/2001, 5061 / 871 , costituito da (unica), in atti depositato : CHE LA PORZIONE COSTITUITA DA MURATURA PIENA NON ECCEDA L'ALTEZZA DI ML. 2,20

Dispone la pubblicazione del presente provvedimento all'Albo Pretorio del Comune per 15 (quindici) giorni consecutivi, trascorsi i quali il presente atto verra' inviato alla competente Soprintendenza per i Beni Ambientali Architettonici Artistici e Storici di Pisa Via Lungarno Pacinotti, ai fini dell'eventuale esercizio del potere di annullamento previsto dall'art. 151, comma 4, del D.Lvo 29/10/1999 n° 490 da esercitarsi entro 60 (sessanta) dal ricevimento, da parte della stessa Soprintendenza, della documentazione tecnica. Entro il medesimo termine di 60 giorni e' consentita ai sensi del Capo III della L. 7/8/1990 n° 241 la partecipazione al procedimento anche tramite la presentazione di documenti e memorie illustrative.


Carrara, 12 marzo 2001

Pubblicato all'Albo Pretorio
del Comune di Carrara

PUBBLICAZIONE
ALBO PRETORIO
N. 186

del 14.3.01
al 29.3.01
Il Segretario Generale

IL DIRIGENTE
Claudio Bacicalupi

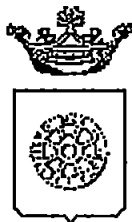

Comune di Carrara
SETT. AMM.NE ASSETTO DEL TERRITORIO
IL DIRIGENTE

AUTORIZZAZIONE N. 25 del 12/03/2001

PREMESSO che VATTERONI LUCIO residente 54036 MARINA DI CARRARA in data 06/02/2001 prot. 5061 / 871, ha presentato progetto relativo a lavori di MODIFICA RECINZIONE da eseguirsi sull'immobile sito in MARINA DI CARRARA VIA TIRO A VOLO 22 al fine di ottenere il rilascio dell'autorizzazione prevista dall'art.151 del D. Lgs. 29 ottobre 1999, n° 490, recante il Testo Unico delle disposizioni legislative in materia di beni culturali ed ambientali;

VISTO l'art. 82 del D.P.R. 24.7.1977 n. 616, come modificato, da ultimo, dal T.U. citato, con il quale sono state delegate alle regioni le funzioni amministrative per la protezione delle bellezze naturali, per quanto attiene alla loro individuazione, tutela e relative sanzioni;

VISTA la L.R. del 2.11.1979 n. 52 e successive modifiche ed in particolare:

- l'art. 2, con il quale sono state sub-delegate ai Comuni le funzioni amministrative in materia di beni culturali e ambientali;
- l'art. 4, che stabilisce che gli atti relativi alle funzioni indicate in oggetto dovranno essere adottati in ogni Comune previo parere del Collegio degli Esperti, di cui all'art. 10, c.2, L.R. 52/99 nei casi in cui sia necessaria la concessione edilizia di cui alla Legge 28.1.1977, n. 10 e l'autorizzazione ex art 48 della Legge del 5.8.1978, n° 457;

VISTA la Legge Regionale del 19.04.1993, n° 24;

VISTO il parere espresso dal Collegio degli Esperti, nella riunione n. 5 del 09/03/2001; in merito al progetto sopra citato : " PARERE FAVOREVOLE A CONDIZIONE CHE LA PORZIONE COSTITUITA DA MURATURA PIENA NON ECCEDA L'ALTEZZA DI ML. 2,20 ".

Visto il D.Lgs. 18/08/2000, n. 267, recante il "Testo unico delle leggi sull'ordinamento degli enti locali " ed in particolare l'art.107, comma 3, lett.f), ai sensi del quale rientra nelle attribuzioni dirigenziali l'adozione dei provvedimenti di autorizzazione, concessione o analoghi, ivi comprese le autorizzazioni e le concessioni edilizie;


AUTORIZZA

Per quanto esposto in premessa:

VATTERONI LUCIO , alla esecuzione dei lavori di MODIFICA RECINZIONE relativa al fabbricato posto in, MARINA DI CARRARA VIA TIRO A VOLO 22 come da progetto presentato in data 06/02/2001, 5061 / 871 , costituito da (unica), in atti depositato : CHE LA PORZIONE COSTITUITA DA MURATURA PIENA NON ECCEDA L'ALTEZZA DI ML. 2,20

Dispone la pubblicazione del presente provvedimento all'Albo Pretorio del Comune per 15 (quindici) giorni consecutivi, trascorsi i quali il presente atto verra' inviato alla competente Soprintendenza per i Beni Ambientali Architettonici Artistici e Storici di Pisa Via Lungarno Pacinotti, ai fini dell'eventuale esercizio del potere di annullamento previsto dall'art. 151, comma 4, del D.Lvo 29/10/1999 n° 490 da esercitarsi entro 60 (sessanta) dal ricevimento, da parte della stessa Soprintendenza, della documentazione tecnica. Entro il medesimo termine di 60 giorni e' consentita ai sensi del Capo III della L. 7/8/1990 n° 241 la partecipazione al procedimento anche tramite la presentazione di documenti e memorie illustrative.

Carrara, 12 marzo 2001

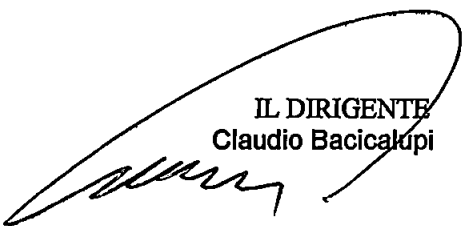

IL DIRIGENTE
Claudio Bacicalupi

Y=-103 800

E=1 583 200

N=4 878 000

X=1 812 000

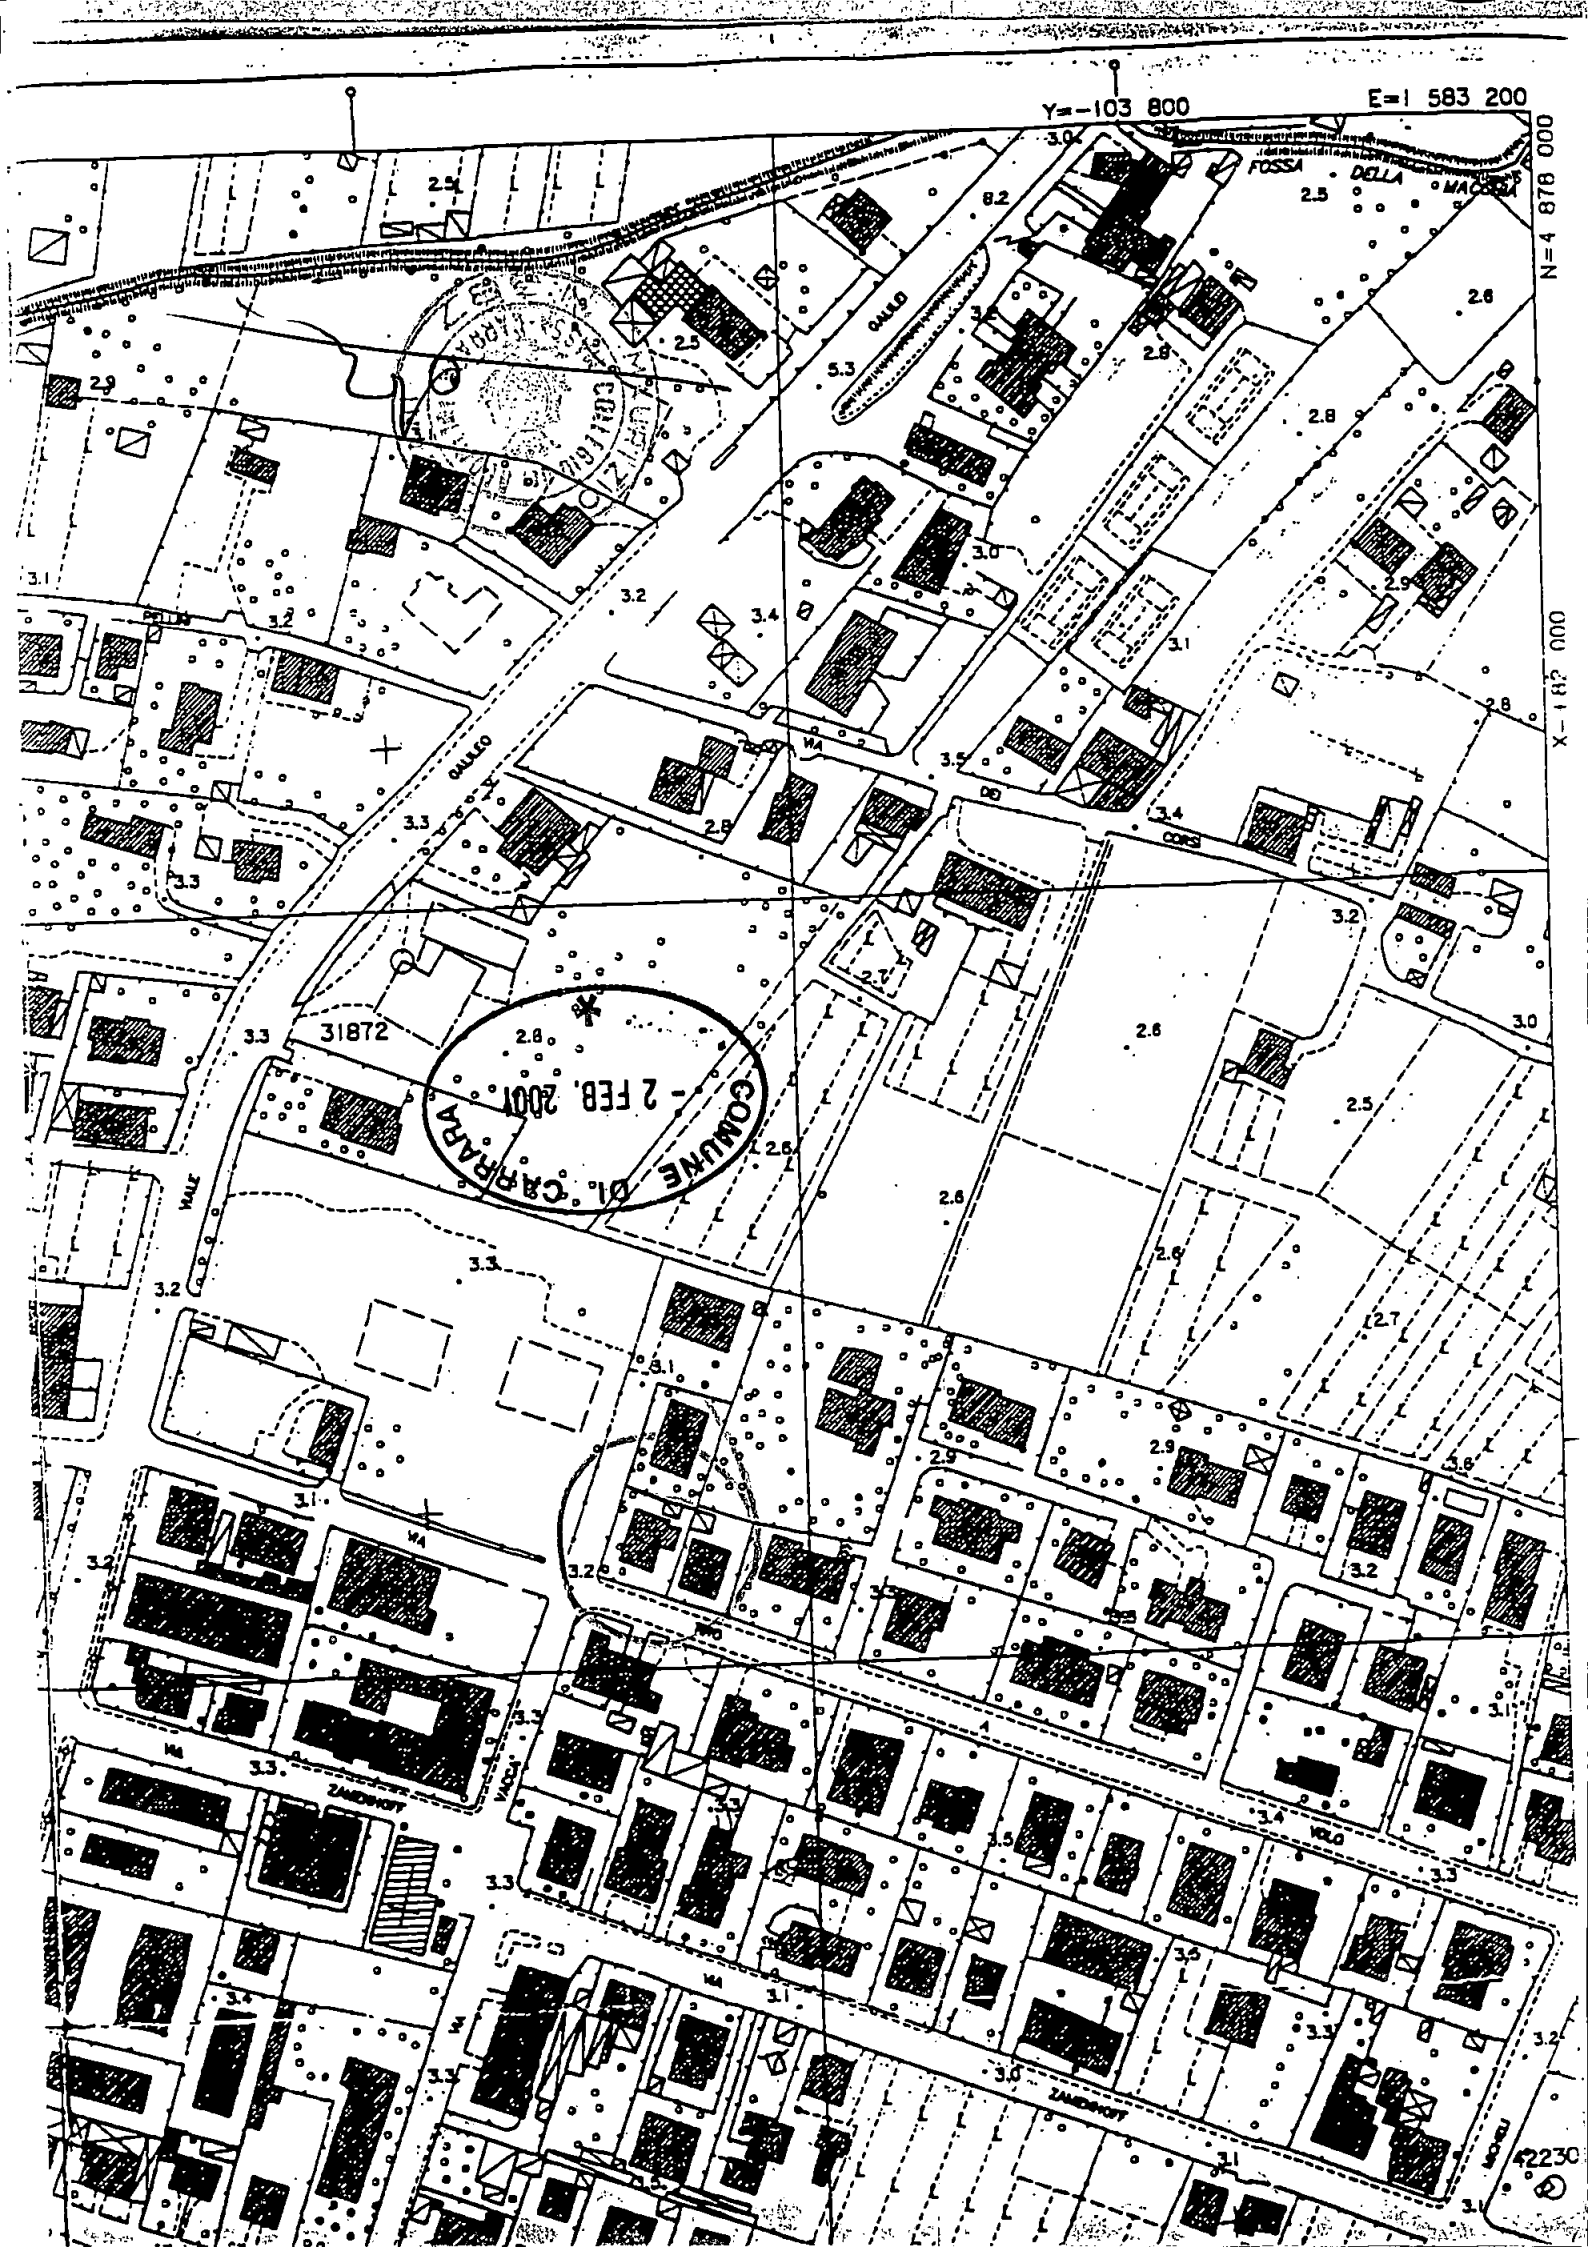

MINISTERO DELLE FINANZE
DIPARTIMENTO DEL TERRITORIO
CONSERVAZIONE DEI CATASTI
- CATASTO URBANO -

SEZIONE CATASTI
COMUNE CENSUARIA TERRITORIALE
DATA 13/01/81
OPERATORE T. MENTELI

CONSULTAZIONE PER CADASTRO
ATTUALE

Sez. : A Foglio : 74 Numero : 10754

Stampa effettuata per non sono consentiti

PARTITA n. : 17359



INTESTAZIONE - TITOLO

VATTERONI LUCIO nato a CARRARA il 12/10/37

UNITA' IMMOBILIARE

Zona Censuaria : 1 Categoria : A/2 Classe : 1
Vare : 10,5 Rendita : 2.45 / 500 / 1000
P.ta di Prov. : 17359
Ubicazione : VIA TIRO A VOLO n. 22, p. 1-1

MUTAZIONE

Dati della nota : Variazione n. 200001.004.190 del 13/03/80
AMPLIAMENTO
U.I.C. prima : sez. A, f. 74, n. 10754, p. 2, cat. 1
U.I.C. dopo : sez. A, f. 74, n. 10754, p. 2, cat. 1

Contro i dati di accertamento può essere proposto ricorso
alla Commissione Tributaria Provinciale entro 60 gg. dalla
notifica del presente avviso. Dello stesso ricorso può essere
questo ufficio o successivamente (entro 60 gg. dalla
informato anche alla suddetta Commissione. La
zione del ricorso dovrà essere basata su motivi
previsti dalla vigente normativa.

Mod. 24 N. 6731

Geom. MAURIZIO CABANI

via Alfio Maggiani, 57 - 54036 Marina di Carrara (MS) - Tel. 0585 / 784092 - Fax. 0585 / 648680

RELAZIONE TECNICA ALLEGATA A:

Progetto di modifica recinzione esistente

Proprietario: LUCIO VATTERONI

Progettista: Geom. Maurizio Cabani

La proprietà interessata all'intervento è sita in Marina di Carrara via Tiro a Volo n° 22

L'intervento di cui alla presente richiesta di autorizzazione consiste nella modifica dell'attuale recinzione che fu eretta tra la proprietà Lucio Vatteroni e la proprietà limitrofa lato monti, in virtù di progetto approvato concessione edilizia n° 2117 del 24.11.1971.



Attualmente la recinzione oggetto di intervento è costituita da un basamento in c.s. con sovrastante muro pieno realizzato con "bozze" del tipo "celubloc" da cm. 25 di spessore, non intonacate, ed ha una altezza di mt. 1,65 ; per una lunghezza di ml. 17,80 (la lunghezza di tutta la recinzione è ml. 19,80) è stata installata una "griglia" in materiale plastico per permettere il naturale sviluppo di piante rampicanti (edera).

Per avere una maggiore uniformità ed una maggiore riservatezza nella proprietà, si chiede di poter sopraelevare l'attuale muratura di ml. 1,05 onde raggiungere una altezza massima di ml. 2,70 compreso il cordolo in c.s. previsto a rifinitura della muratura.

La nuova muratura sarà realizzata sempre con lo stesso materiale (bozze da cm 25) e terminerà con un cordolo di collegamento (che funge anche come "rifinitura") del muro.

La modifica non comporta modifiche sostanziali e ben si inserisce nel contesto ambientale della zona.

Marina di Carrara li 23.01.2001

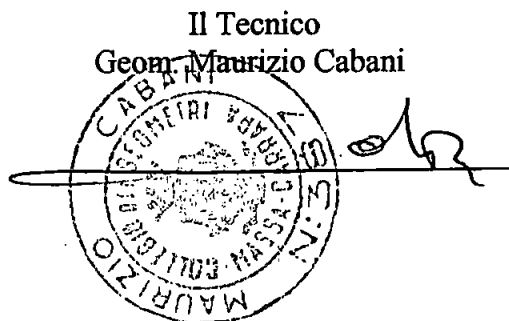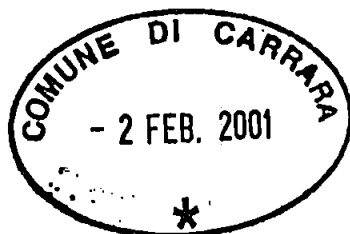

Geom. Maurizio Cabani

P. IVA 00608740452

C.F. CBNMRZ46S18B832Q

RELAZIONE TECNICA ALLEGATA A:

Progetto di modifica recinzione esistente

Proprietario: LUCIO VATTERONI

Progettista: Geom. Maurizio Cabani

La proprietà interessata all'intervento è sita in Marina di Carrara via Tiro a Volo n° 22

L'intervento di cui alla presente richiesta di autorizzazione consiste nella modifica dell'attuale recinzione che fu eretta tra la proprietà Lucio Vatteroni e la proprietà limitrofa lato monti, in virtù di progetto approvato concessione edilizia n° 2117 del 24.11.1971.


Attualmente la recinzione oggetto di intervento è costituita da un basamento in c.s. con sovrastante muro pieno realizzato con " bozze " del tipo " celubloc " da cm. 25 di spessore, non intonacate, ed ha una altezza di mt. 1,65 ; per una lunghezza di ml. 17,80 (la lunghezza di tutta la recinzione è ml. 19,80) è stata installata una " griglia " in materiale plastico per permettere il naturale sviluppo di piante rampicanti (edera).

Per avere una maggiore uniformità ed una maggiore riservatezza nella proprietà, si chiede di poter sopraelevare l'attuale muratura di ml. 1,05 onde raggiungere una altezza massima di ml. 2,70 compreso il cordolo in c.s. previsto a rifinitura della muratura.

La nuova muratura sarà realizzata sempre con lo stesso materiale (bozze da cm 25) e terminerà con un cordolo di collegamento (che funge anche come " rifinitura ") del muro.


La modifica non comporta modifiche sostanziali e ben si inserisce nel contesto ambientale della zona.

Marina di Carrara li 23.01.2001

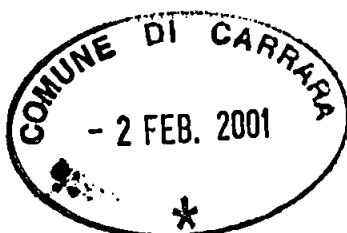

Geom. Maurizio Cabani

Il Tecnico
Geom. Maurizio Cabani

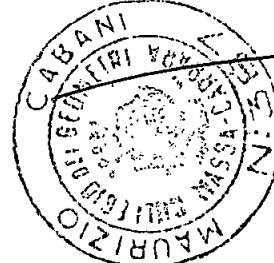

P. IVA 00608740452

C.F. CBNMRZ46S18B832Q

Geom. MAURIZIO CABANI

via Alfio Maggiani, 57 - 54036 Marina di Carrara (MS) - Tel. 0585 / 784092 - Fax. 0585 / 648680

RELAZIONE TECNICA ALLEGATA A:

Progetto di modifica recinzione esistente

Proprietario: LUCIO VATTERONI

Progettista: Geom. Maurizio Cabani

La proprietà interessata all'intervento è sita in Marina di Carrara via Tiro a Volo n° 22

L'intervento di cui alla presente richiesta di autorizzazione consiste nella modifica dell'attuale recinzione che fu eretta tra la proprietà Lucio Vatteroni e la proprietà limitrofa lato monti, in virtù di progetto approvato concessione edilizia n° 2117 del 24.11.1971.


Attualmente la recinzione oggetto di intervento è costituita da un basamento in c.s. con sovrastante muro pieno realizzato con "bozze" del tipo "celubloc" da cm. 25 di spessore, non intonacate, ed ha una altezza di mt. 1,65 ; per una lunghezza di ml. 17,80 (la lunghezza di tutta la recinzione è ml. 19,80) è stata installata una "griglia" in materiale plastico per permettere il naturale sviluppo di piante rampicanti (edera).

Per avere una maggiore uniformità ed una maggiore riservatezza nella proprietà, si chiede di poter sopraelevare l'attuale muratura di ml. 1,05 onde raggiungere una altezza massima di ml. 2,70 compreso il cordolo in c.s. previsto a rifinitura della muratura.

La nuova muratura sarà realizzata sempre con lo stesso materiale (bozze da cm 25) e terminerà con un cordolo di collegamento (che funge anche come "rifinitura") del muro.


La modifica non comporta modifiche sostanziali e ben si inserisce nel contesto ambientale della zona.

Marina di Carrara li 23.01.2001

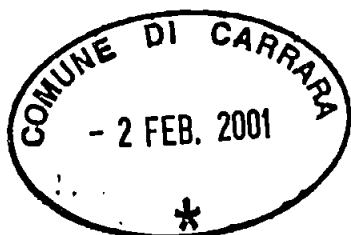


Geom. Maurizio Cabani

Il Tecnico
Geom. Maurizio Cabani

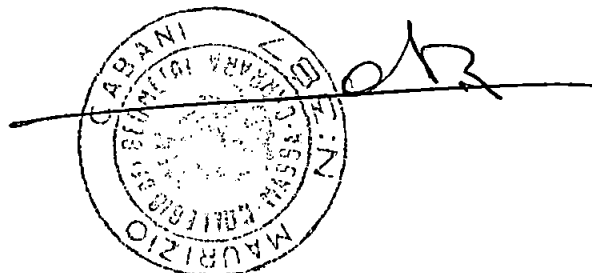

P. IVA 00608740452

C.F. CBNMRZ46S18B832Q

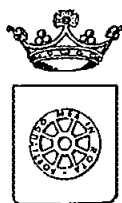

COMUNE DI CARRARA
SETTORE ASSETTO DEL TERRITORIO

prot. n° 5061/871
del 6 febbraio 2001

A: VATTERONI LUCIO
VIA TIRO A VOLO 22
54036 MARINA DI CARRARA

e p. c.: CABANI GEOM.MAURIZIO
VIA MAGGIANI 57
54036 MARINA DI CARRARA

OGGETTO : Richiesta AUT edilizia. Comunicazione Responsabile del
Procedimento.

In relazione all'istanza recante data il 06/02/01 e ns. protocollo n° 871 per la quale si domanda il rilascio di autorizzazione edilizia, relativa ai all'immobile distinto al N.C.E.U. al foglio n° 88 e mappale/i n° 295, sito in MARINA DI CARRARA VIA TIRO A VOLO 22, inerente a lavori di MODIFICA RECINZIONE, si comunica che il Responsabile del Procedimento è Istr.Tec.Dir.Marchi Geom.Claudio, Settore Amm.ne Assetto del Territorio, Unità Operativa Edilizia Privata - tel. 0585/6411.

Nel caso la S.V. avesse necessità di inviare ulteriori comunicazioni relative all'oggetto della richiesta è pregato di citare il numero di Prot. 871 e la data 06/02/01 - istr. 26AUT/01.

Carrara 6 febbraio 2001.

amm.vo:Ferrari

Il Dirigente
(Claudio Bacicalupi)