STUDIO ASSOCIATO D.A.L.
ING. LUIGI DANESI Via Prov. Carrara-Avenza n. 91/int CARRARA Tel. 0585/644630

COMMITTENTE	LAVORO	OGGETTO	SCALA
CONSORZIO APUANO TRASPORTI	PROGETTO DI COSTRUZIONE DI FABBRICATO DI CIVILE ABITAZIONE	PROSPETTO NORD-SUD FABBRICATO A-B VARIANTE A	1:100
			DATA: NOVEMBRE 96
PROGETTISTA: ING. LUIGI DANESI			TAV. 8

18 MAR. 1998

VARIANTE APPROVATO

SCALA 1:100

A
B

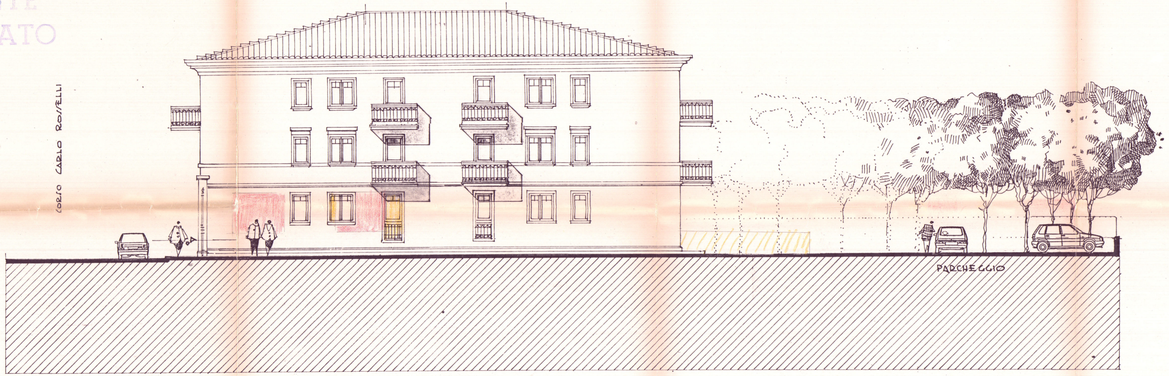

PROSPETTO NORD

A
B

PROSPETTO SUD