


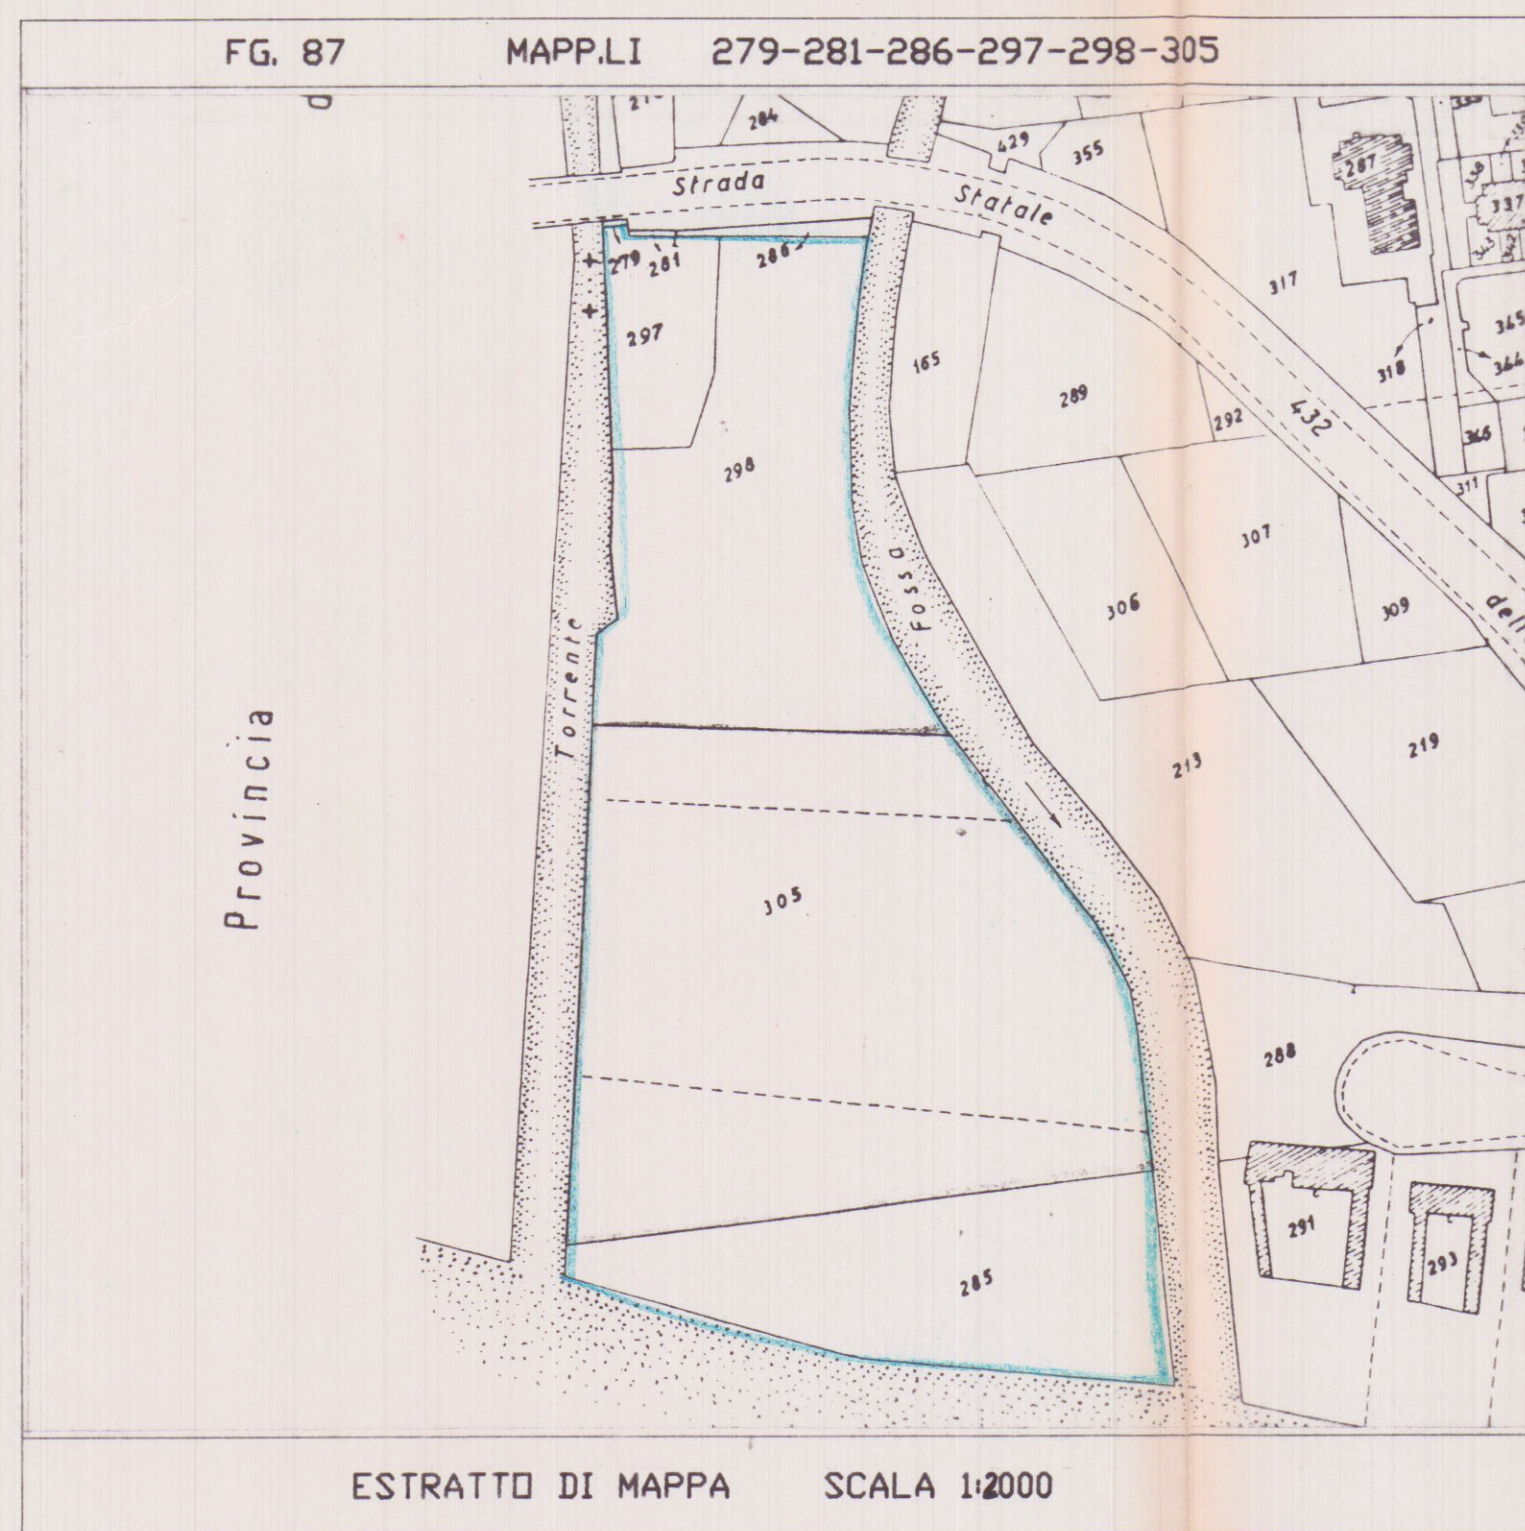

- OPERE NON INTERESSATE DA RICHIESTA CONDONO EDILIZIO LG. ~~47785~~ 724/94
- OPERE REALIZZATE ANTE 1993 OGGETTO DI RICHIESTA DI CONDONO EDILIZIO LG. 724/94

Geom. RICCI GIORGIO - STUDIO TECNICO -
Marina di Carrara - Via Lunense n°35 - Tel. 0585-788.778

COMMITTENTE: **GIACCHE' ANNA**

DENOMINAZIONE: **ELABORATO GRAFICO ALLEGATO A DOMANDA DI CONDONO EDILIZIO LG. 724/94**

TAVOLA: **PLANIMETRIA GENERALE**

DIS. N°. **01**

Archivio	Disegnato	Approvato	Data	SCALA	INDICE
	erregi		Δ 42 88	1:200	SOSTITUISCE IL N°. SOSTITUITO DAL N°.

SENZA IL N.S. CONSENSO QUESTO DISEGNO NON SI PUO' RIPRODURRE NE' COMUNICARE.

