



SEZIONE A-A

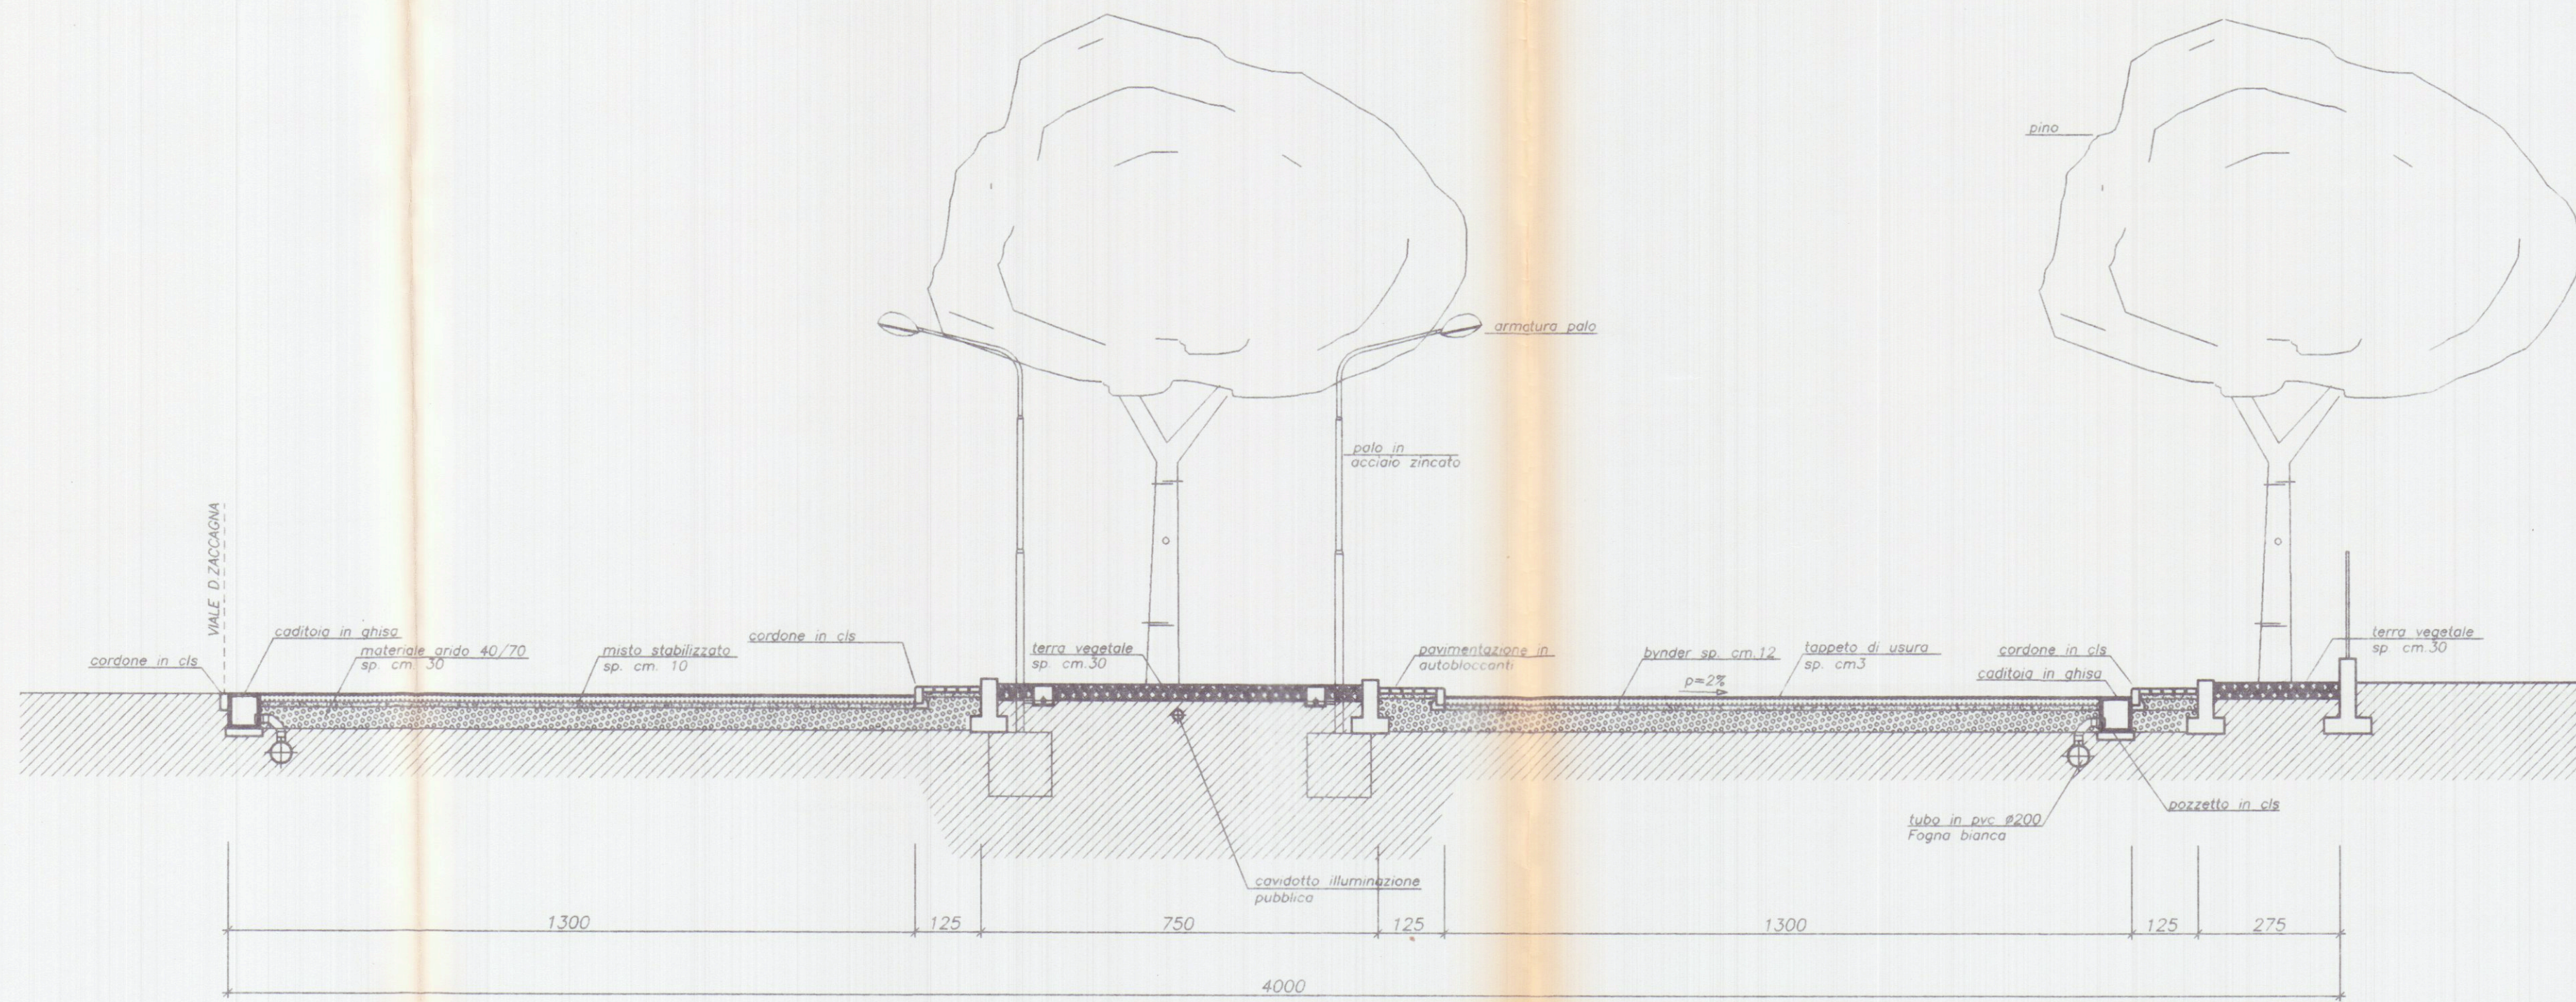

PIANTA SISTEMAZIONE

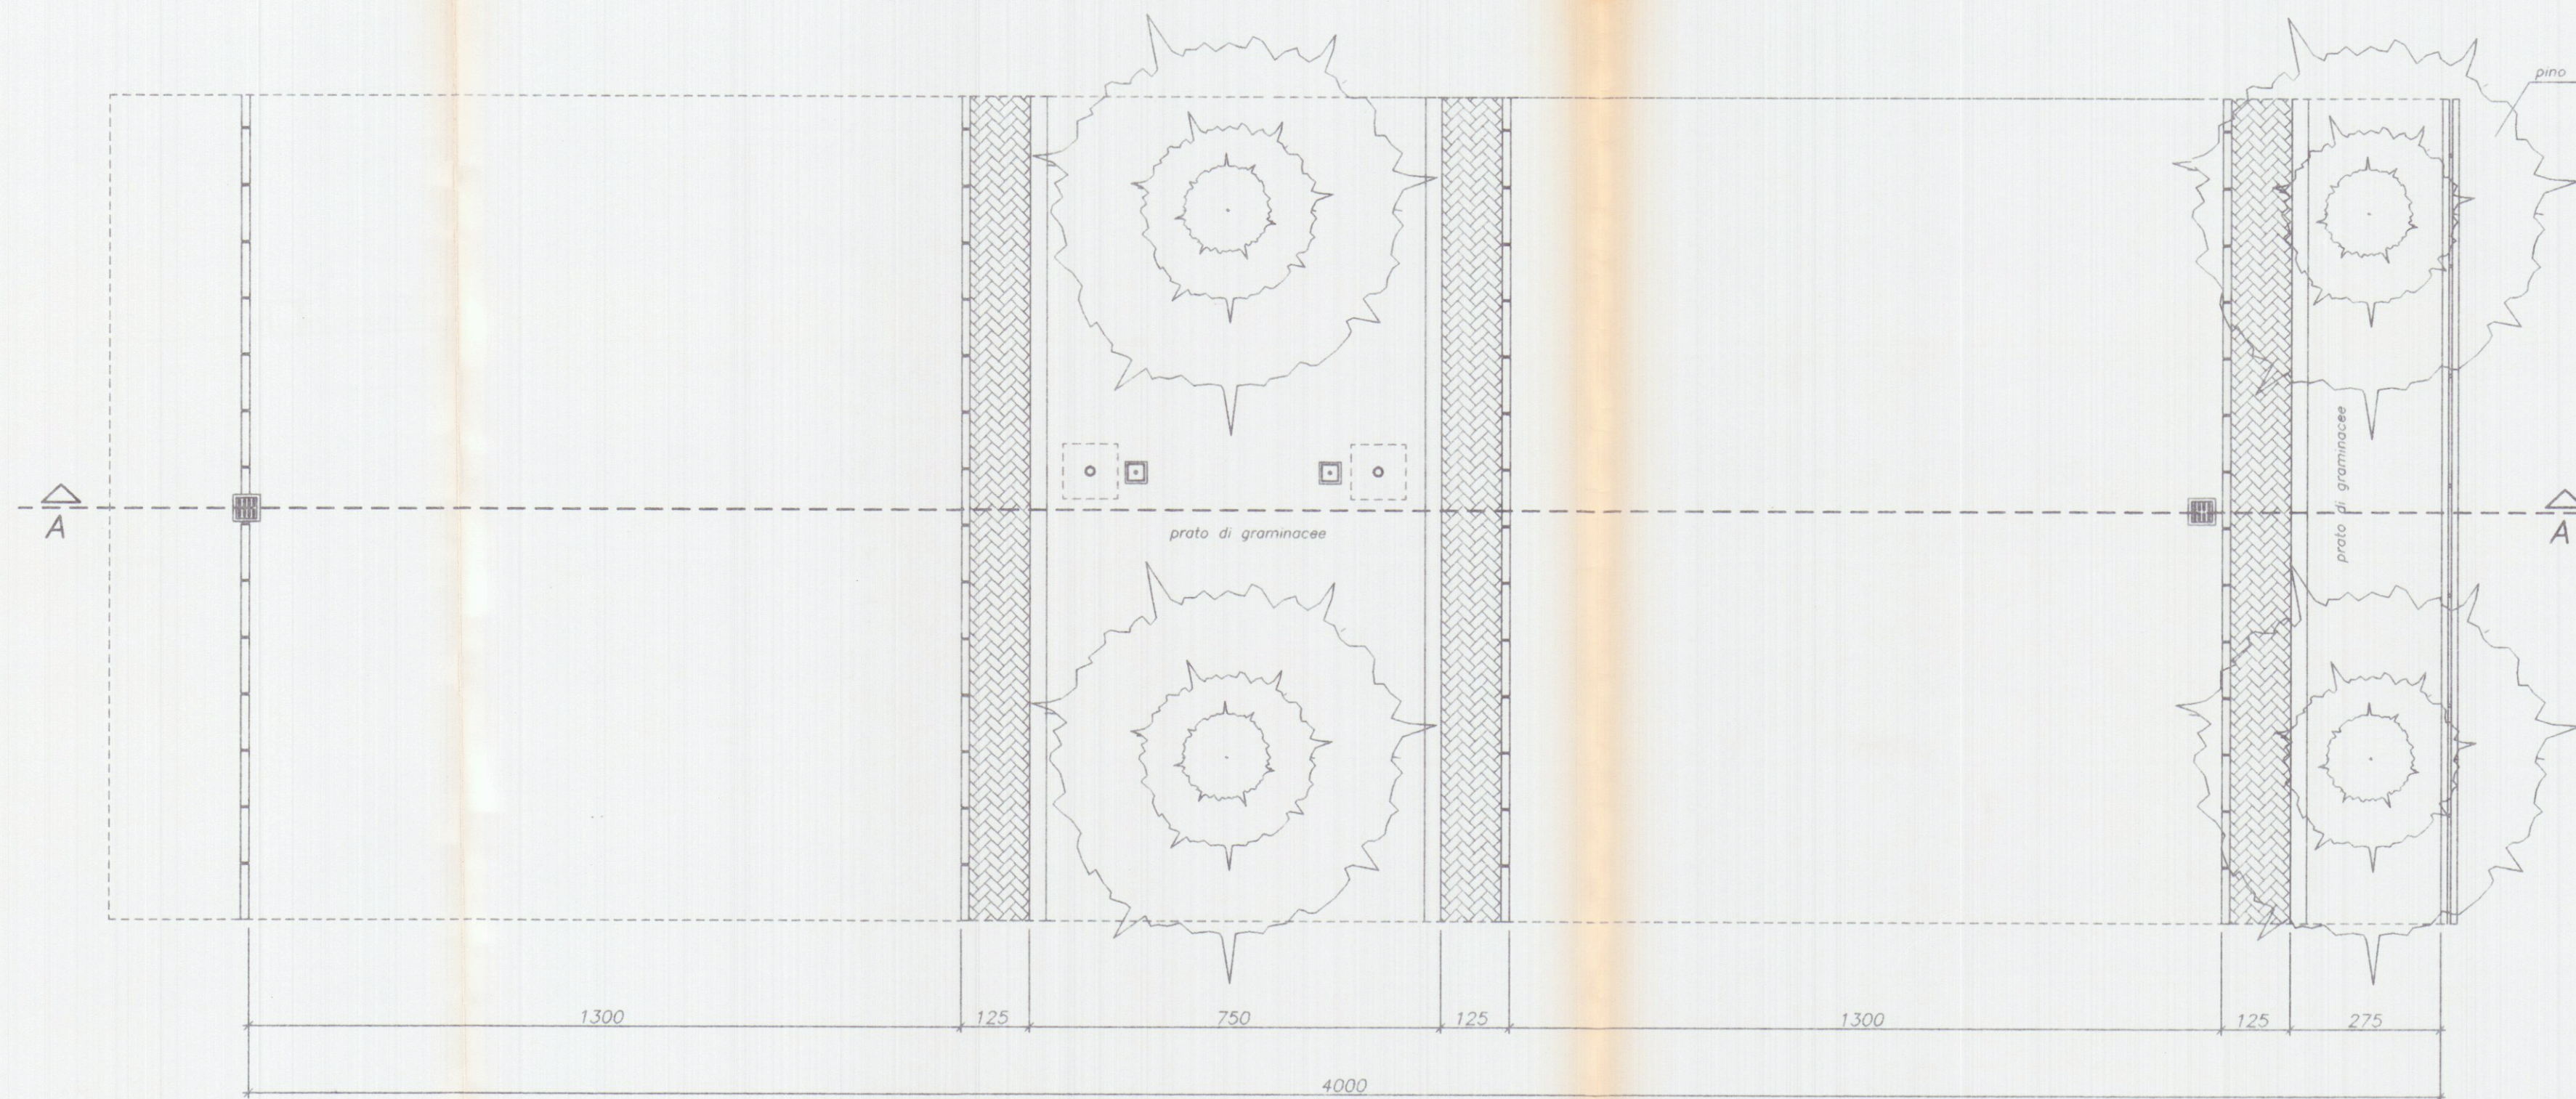

26.1.98 Marchetti

elab. grafico di cui alla Comm. Edilizia n° 6 del 12.3.98 Tav. n° 16/22

APPROVATO

216EM.1998

COMUNE DI CARRARA
SETTI URBANIS...
Approvato dal Sindaco alla deliberazione n° 63 del 18/01/98
elab. grafico di cui alla Comm. Edilizia n° 6 del 12.3.98 Tav. n° 16/22

Comune di Carrara Foglio 99-1
Dott. Ing. GIUSEPPE FRUZZETTI 111
Cod. Fiscale F. FRUZZETTI 46821_8_2

PROGETTAZIONE:
Studio Tecnico Ing. Giuseppe FRUZZETTI

COMMITTENTE:
ASI Agenzia Sviluppo Industriale

0	20.03.97	PRIMA USCITA	GIUCCI	FRUZZETTI
REV.	DATE	DESCRIZIONE	DESIGN	CONTR
		Description	Chi d	Approv d
PROPRIETA': ASI S.p.a.			File 16_de_p1	
OGGETTO: CONSORZIO ZONA INDUSTRIALE APUANA VARIANTE "ZONE DI RICONVERSIONE" COMPARTO 1			SCALA-SCALE	TAVOLA-TABLE
			1:100	16
TITOLO: PROGETTO OPERE DI URBANIZZAZIONE PRIMARIA DETTAGLI PARCHEGGIO P1				REV. 0