

Studio Tecnico
Professionale

Geom. DEL GROSSO ROBERTO
Via Dante n°7/bis
54036 Marina di Carrara (MS)
tel. 0585/785072

COMUNE
DI
CARRARA

COMMITTENTE: Marciasini Davide

LAVORO: Ristrutturazione di fabbricato civile abitazione

TAVOLA: N° 1

STATO ATTUALE

Piante - Prospetti - Sezioni

SCALA : 1:100

DATA: 29/08/2000






IL TECNICO
DEL GROSSO ROBERTO

APPROVATO



COMUNE DI CARRARA
SETT. URS. NOSTRICA
Approvato dal Sindaco alle condizioni
Indicate nella Convenzione. E' un
elab. grafico di cui la Comm. C. a
n°...12...del 04/06/2001 Tav. n°...1/3...
L'Istruttore Tecnico
Marchi Gerardo

FOG. 103
MAPP. 489

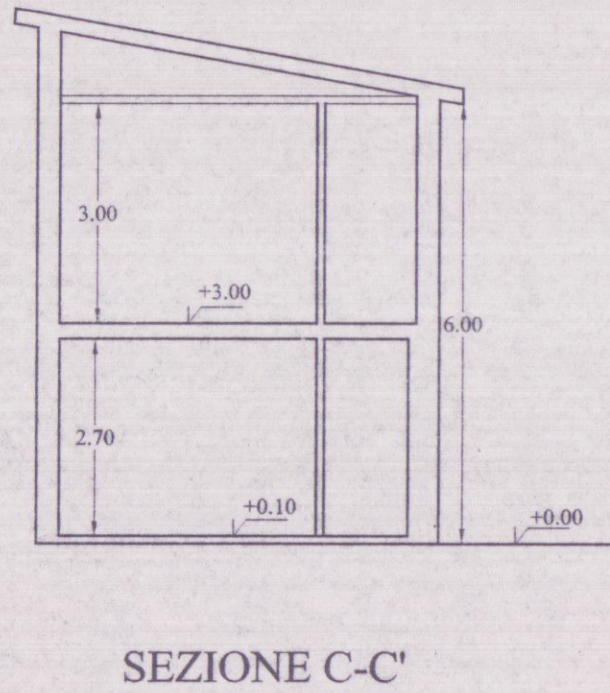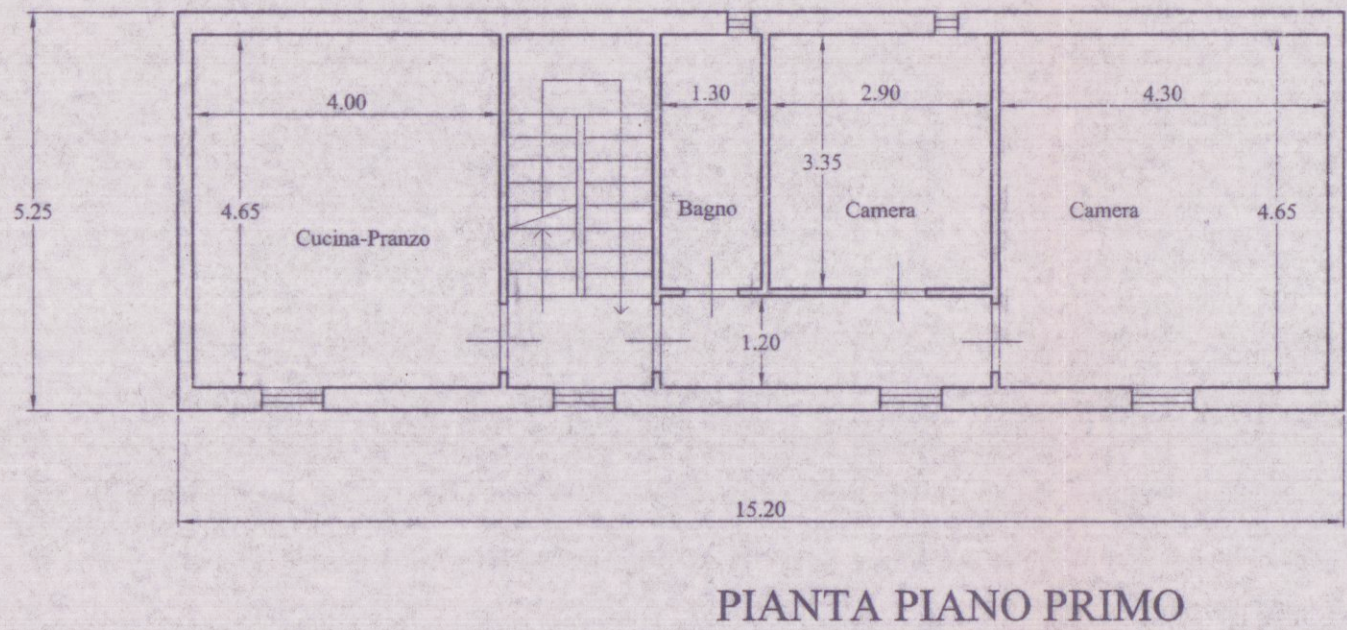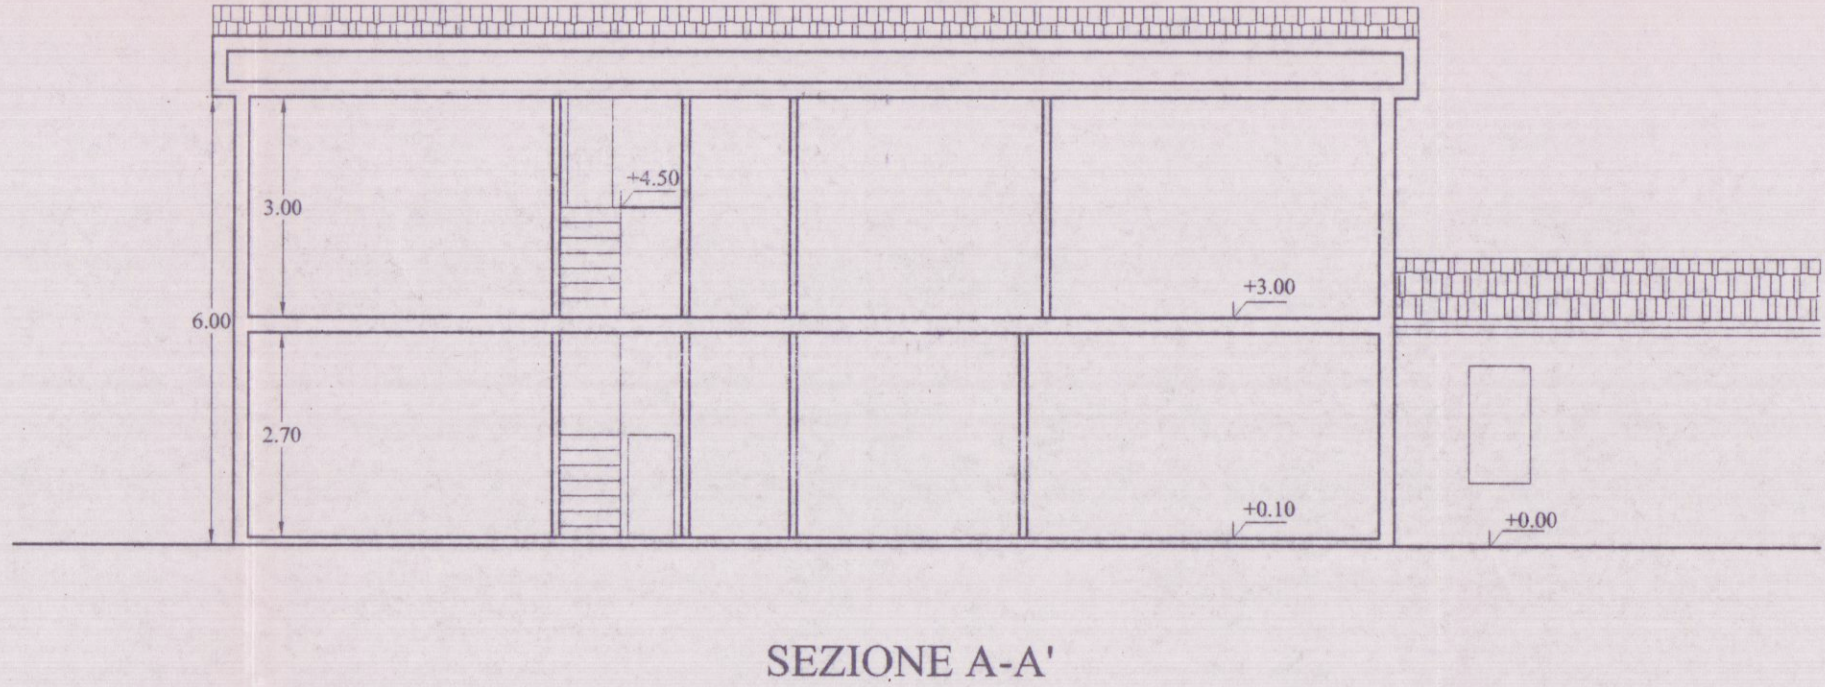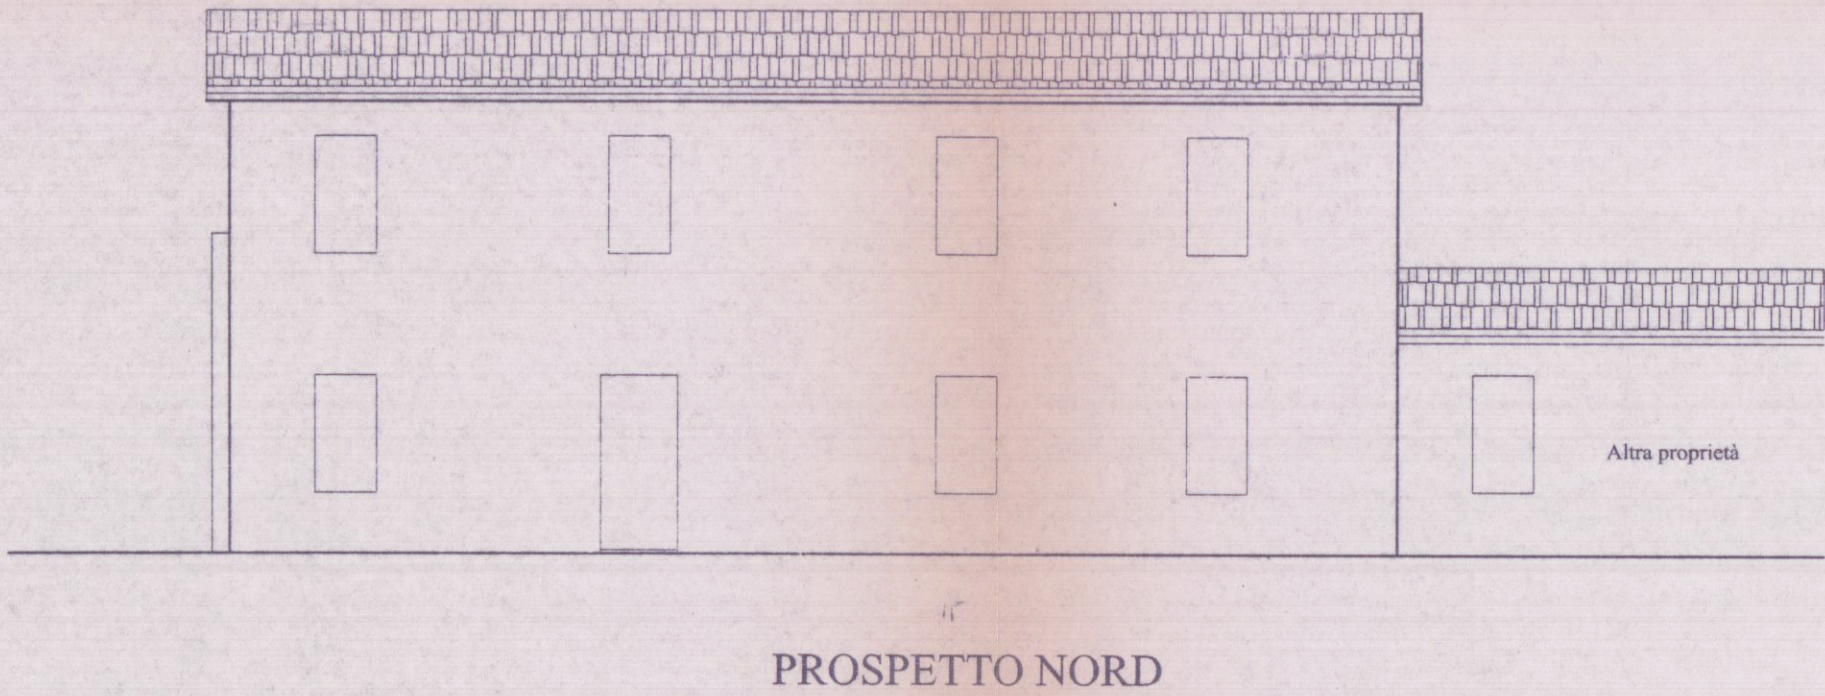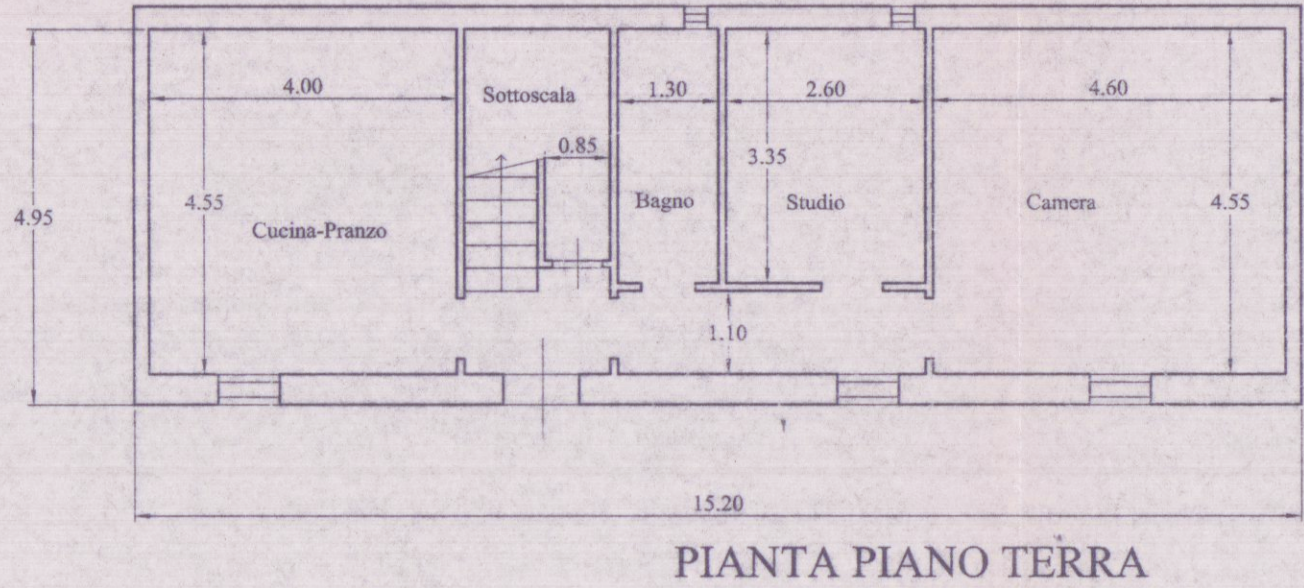

SCHEMA SUPERFICI E VOLUME
Sup. Coperta= 15.20 x 5.25 = 79.80 mq.
Volume= 79.80 x h. 6.00 = 478.80 mc.

