

COMUNE DI CARRARA

Progetto di ristrutturazione ed ampliamento

fabbricato uso civile abitazione

COPIA PER IL COMUNE

Proprietà: Sig.ra Pisani Lida
Località: Via Alfio Maggiani 121, Carrara

Pisani Lida

TAVOLA N° 2

PIANTE

REGIONE TOSCANA

Stato di progetto

Ufficio del Genio Civile di Massa Carrara

scala 1: 100

Elaborato allegato alla denuncia presentata
ai sensi della Legge n. 64/1974 - L.R. n. 8/1982
e Legge n. 1096/1971 - Pratica S. n. 14

Massa, 14 FEB 1996

Studio di Architettura

p.zza 2 Giugno, 14 - 54033 CARRARA

Tel. 0585 25415 Fax 75551

arch. Claudio Rocca

CLAUDIO

N. 199

1240 - 9173


EDIL CANNEA S.r.l.

di Cannea Giancarlo & C.


Via Bassa Tambura 87 - 54033 Carrara

MASSA Carrara


part. IVA - 09616970469

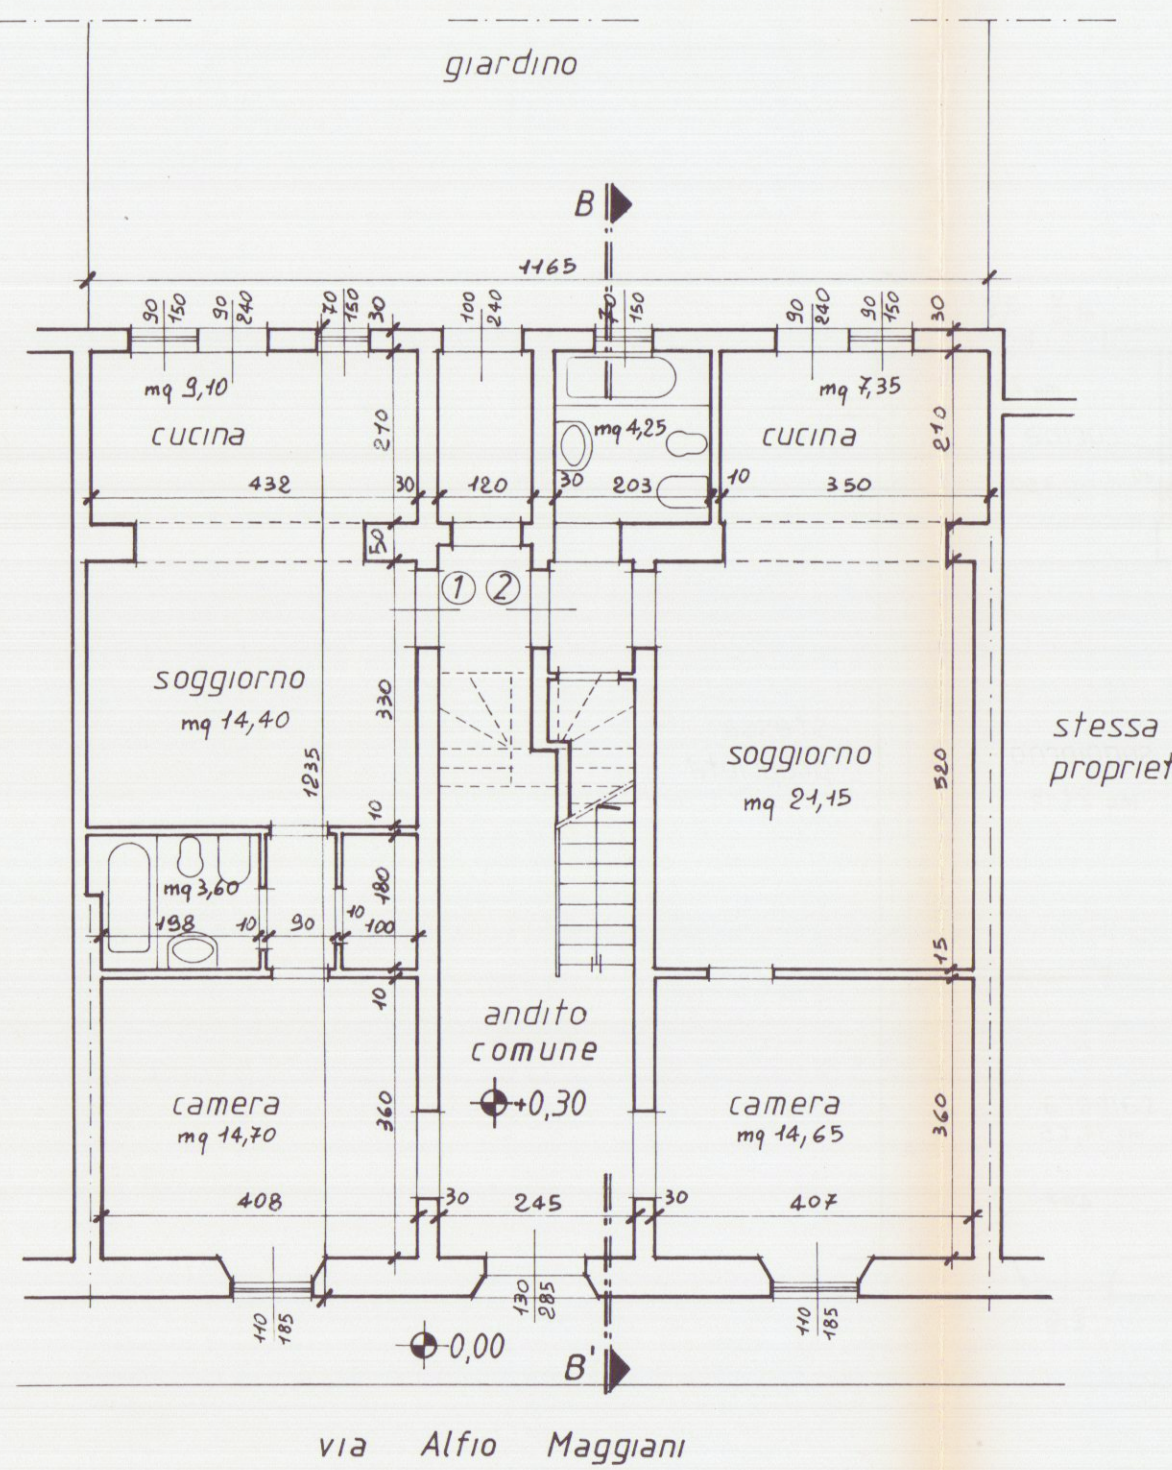

PIANO TERRA

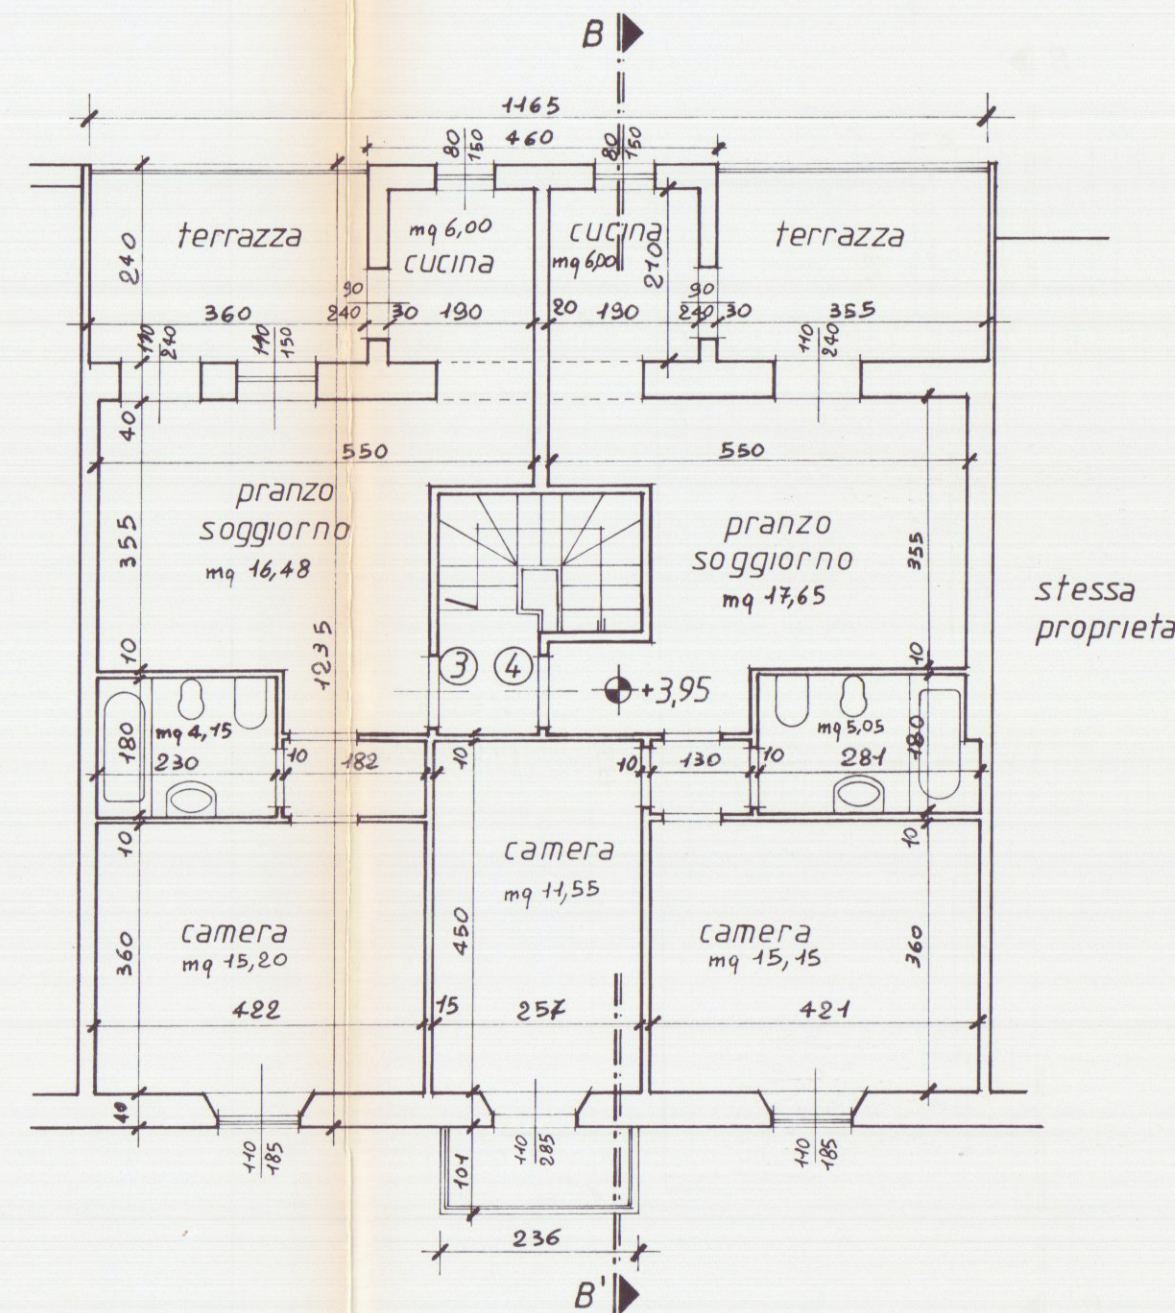

PIANO PRIMO

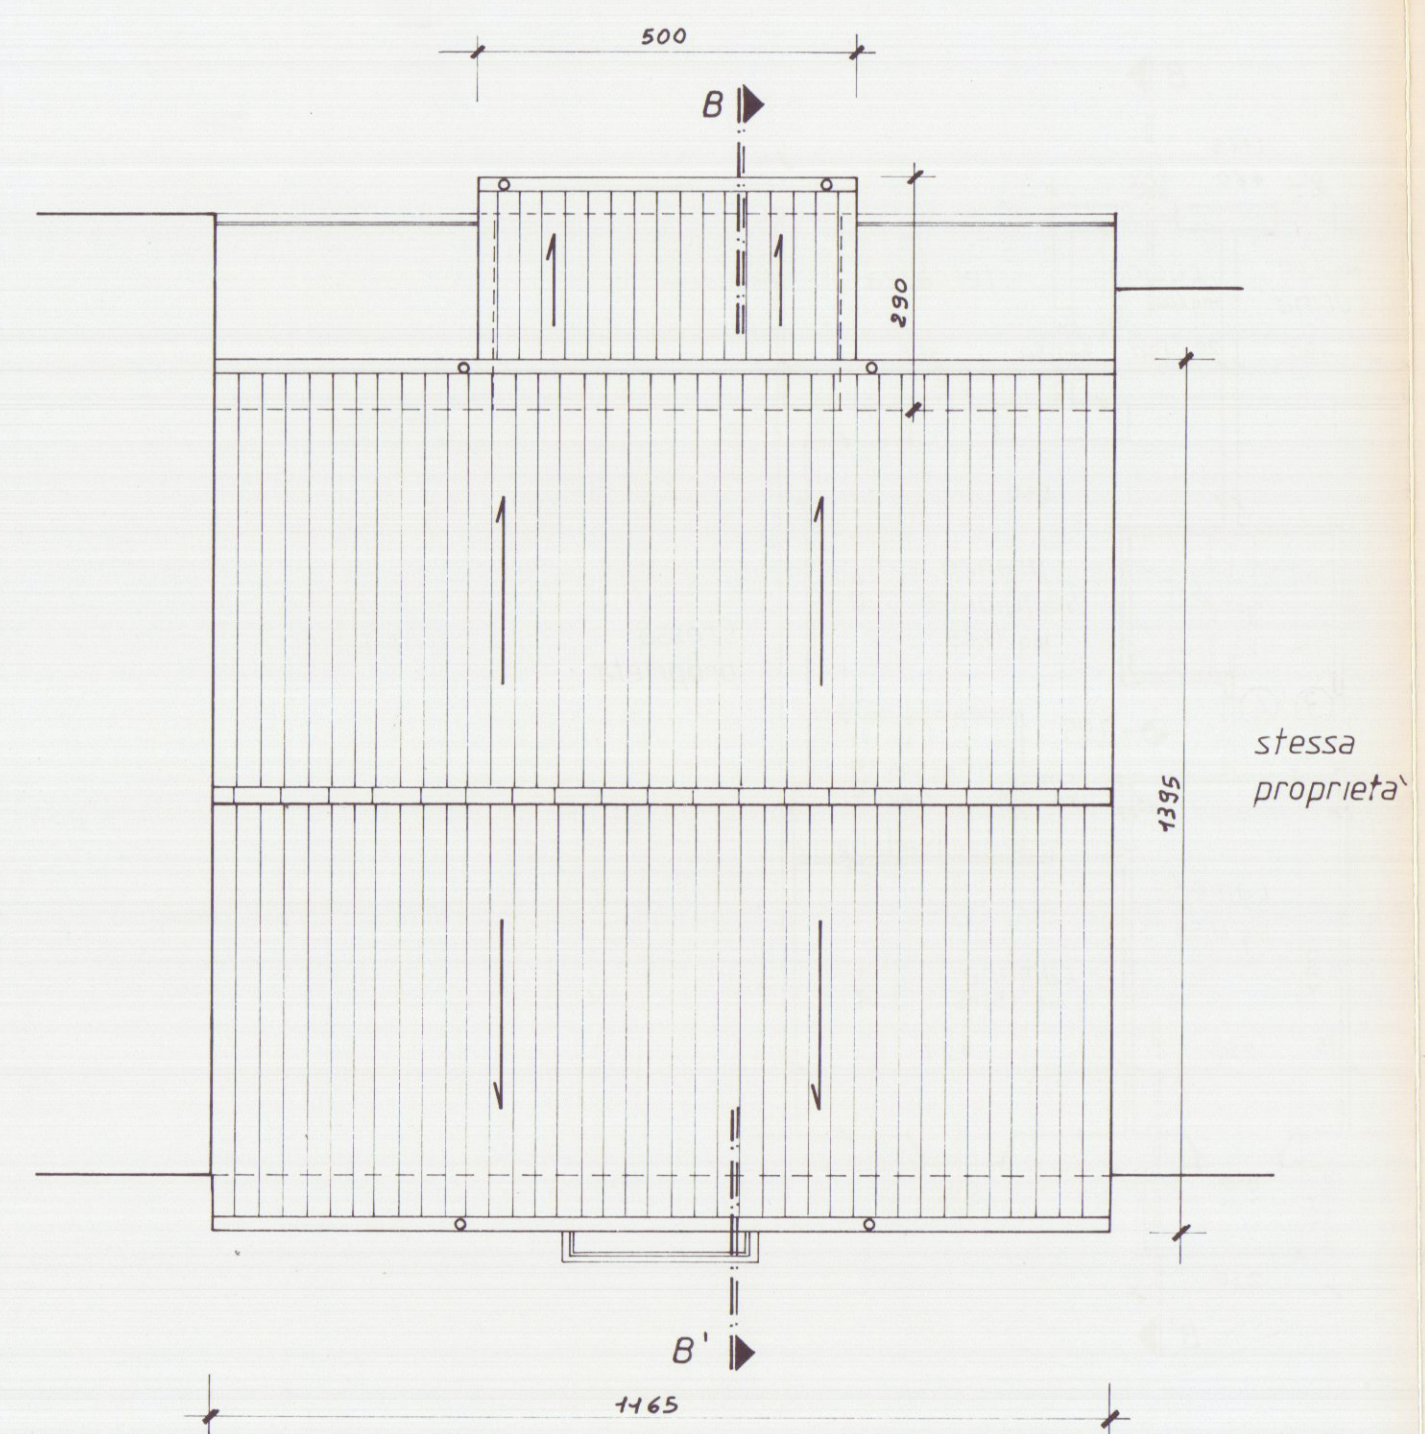

COPERTURA