


16 FEB. 1971

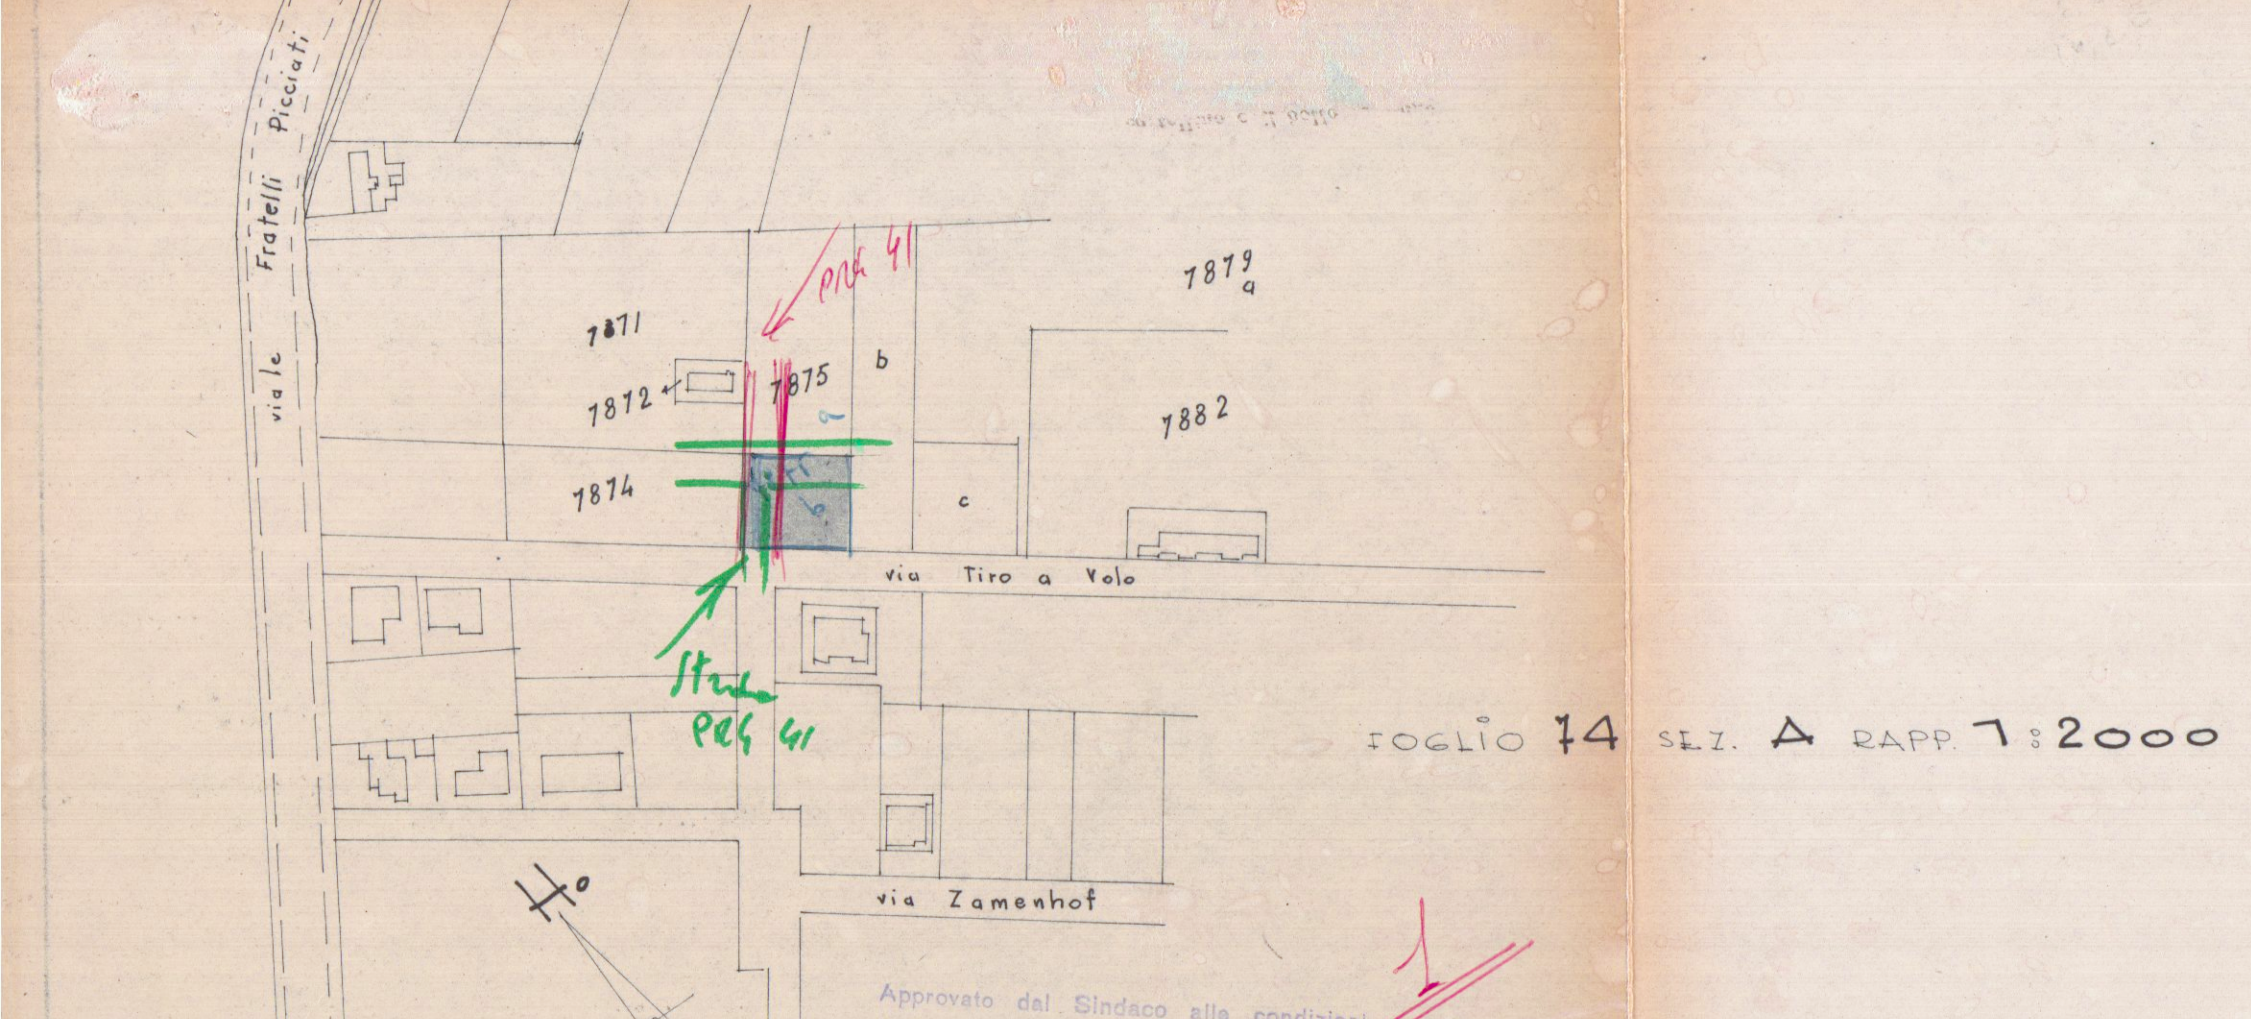

FOGLIO 14 SLZ. A RAPP. 1:2000

APPROVATO
CONTROLLATO
27 LUG. 1971

CASA DI CIVILE ABITAZIONE
MARINA VIA TIRO A VOLO
PROP. FREZZA ALMO. VERA e
VAHELLI OVIDIA.

DISEGNO RAPP. 1:100


IL PROGETTISTA:




"Non si prende in considerazione come da lettera n. 158 del 7 GIU. 1971"

Servizio dei Conti Correnti Postali
Attestazione di un versamento
di L. 4.000
Lire quattro mila
eseguito da Ing. CAPO
sul c/c N. 1/45340 intestato a:
BANCA NAZ. LAVORO - Filiale di Roma
C/ CASSA NAZ. PREVIDENZA
ASSISTENZA A FAVORE DEI GEOMETRI
(Contributo per Metri Gialli)
Via Barberini, 69 - Roma
Addi (1) 15 FEB 71 1971
A/C POSTALI 4
MARINA DI CARRARA
468 15 FEB 71
Bollo a data
Posta


PLAQUIMETRIA RAPP. 1:500

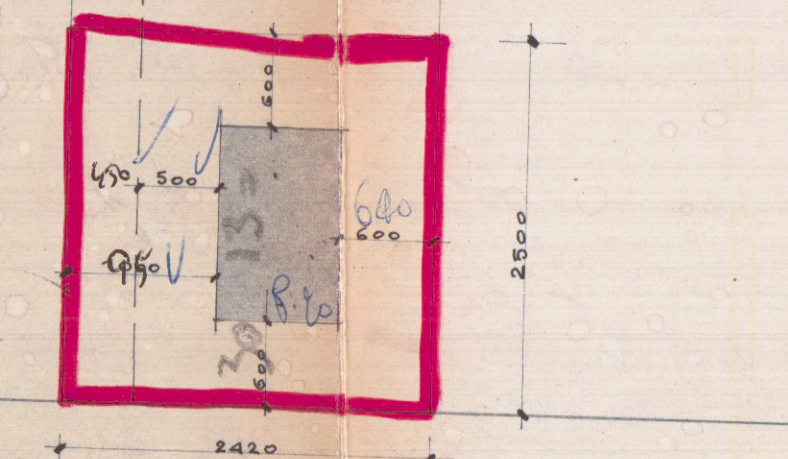


VIA TIRO A VOLO

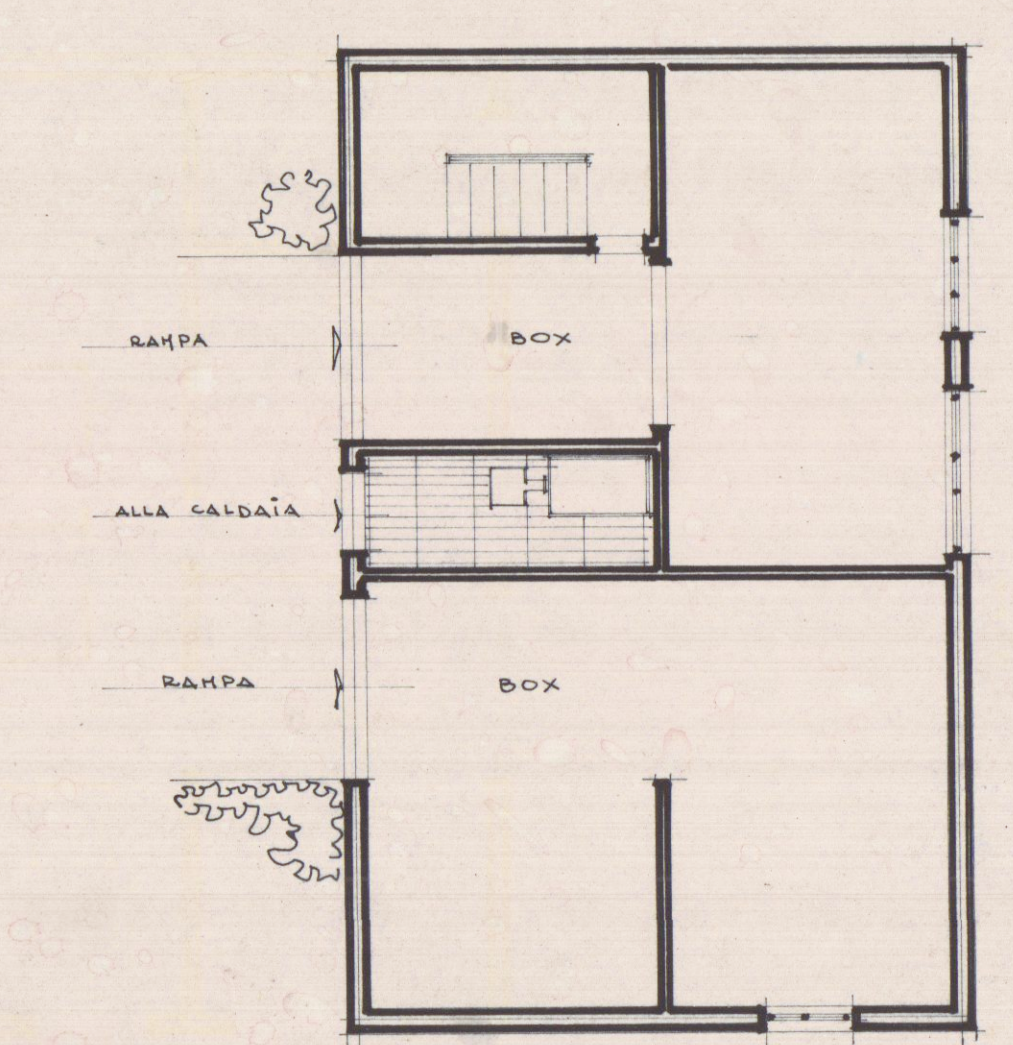


PIANTA BOX

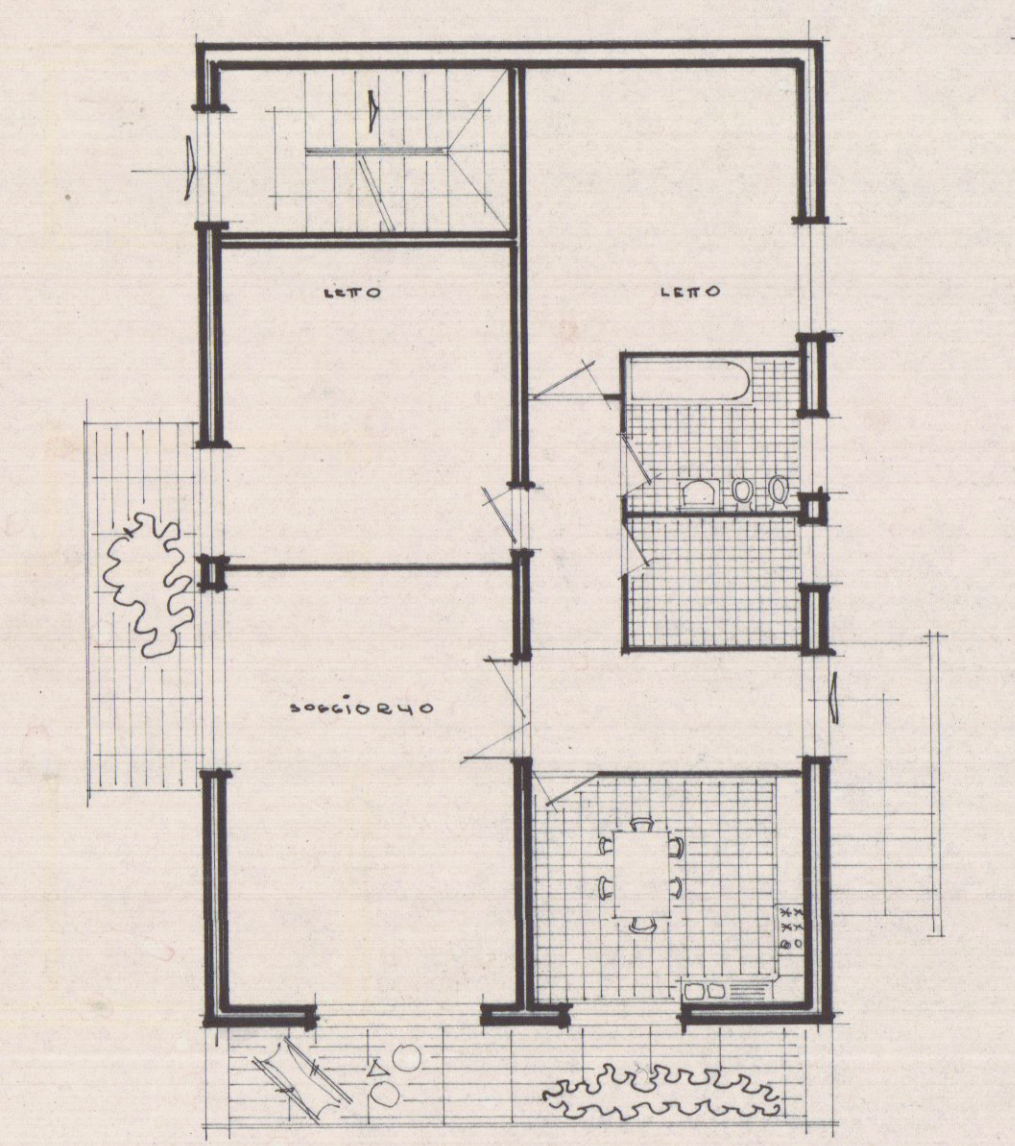


PIANTA PIANO RIALZATO

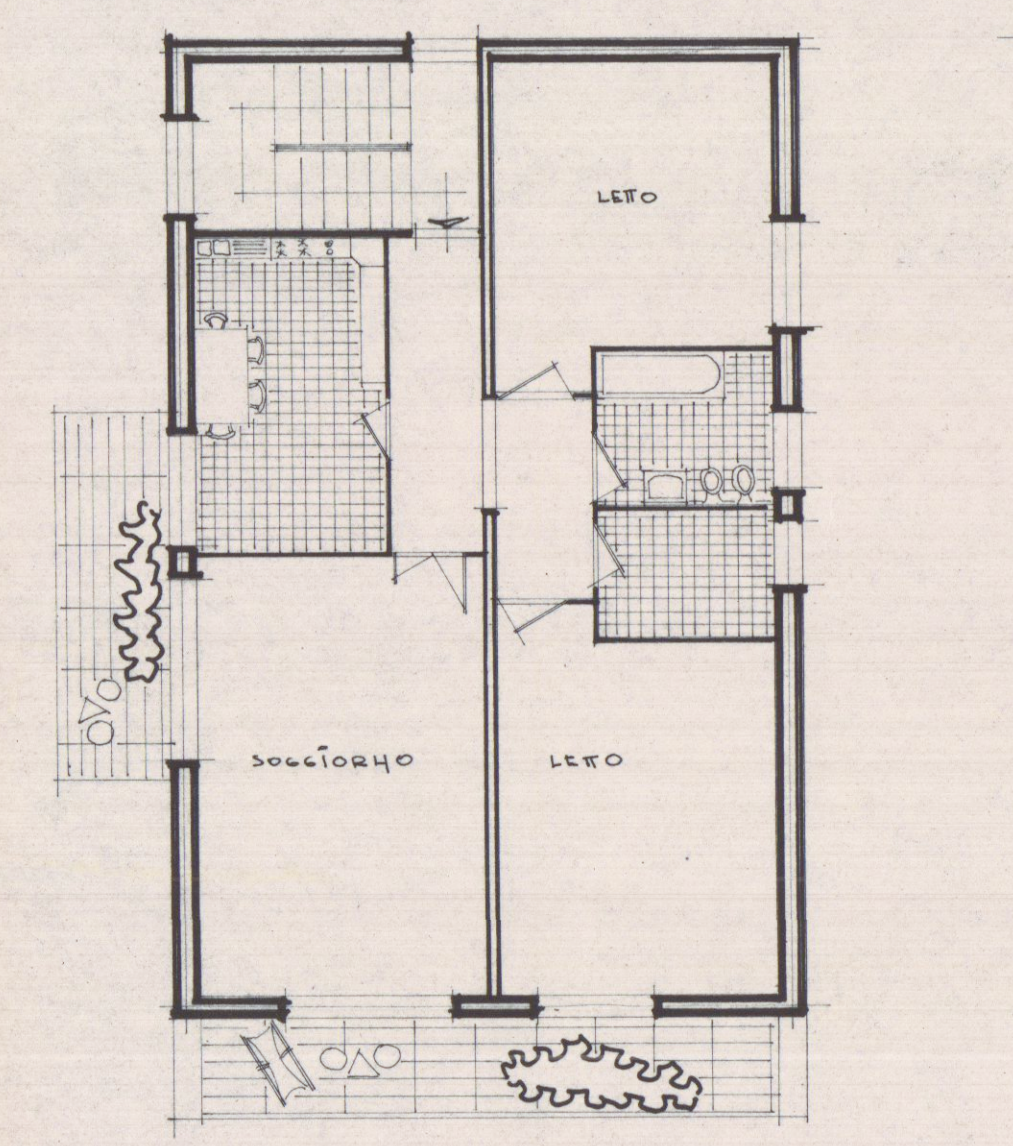


PIANTA PIANO PRIMO

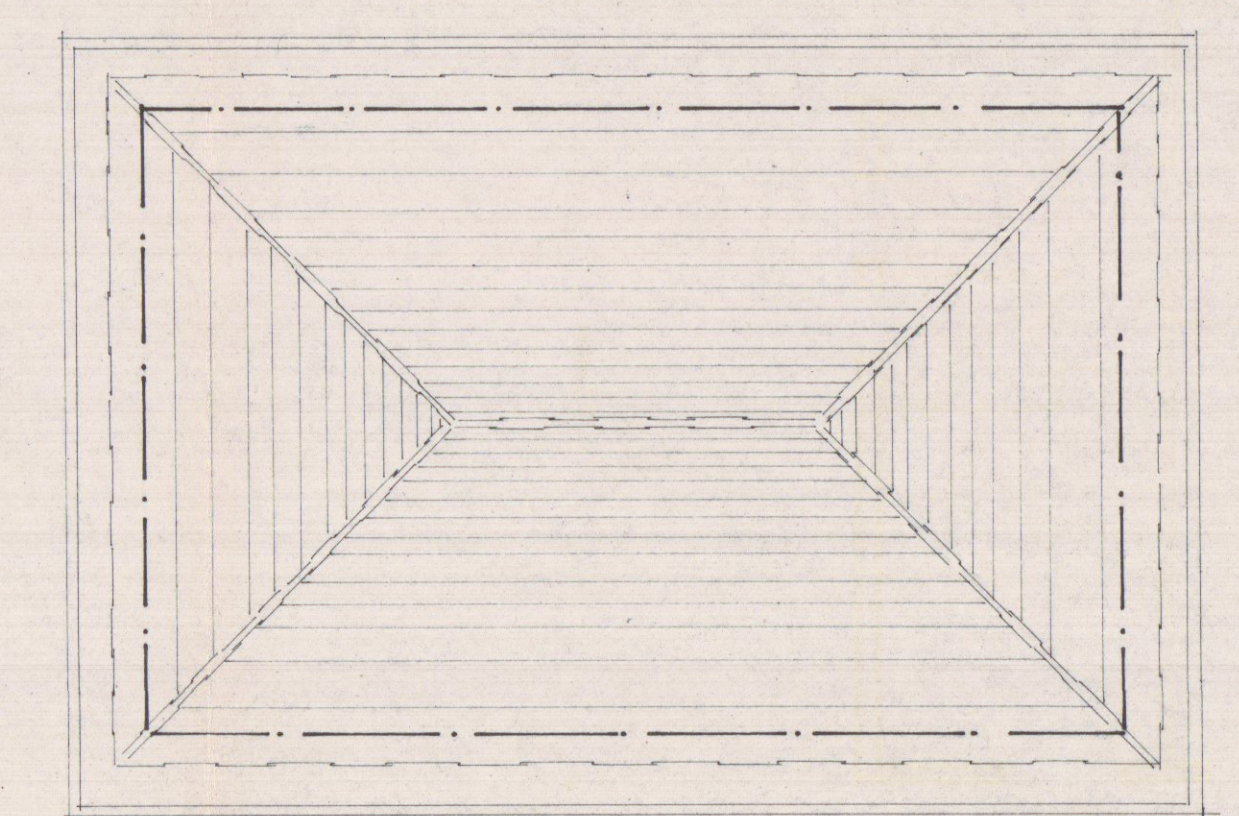


PIANTA COPERTURA

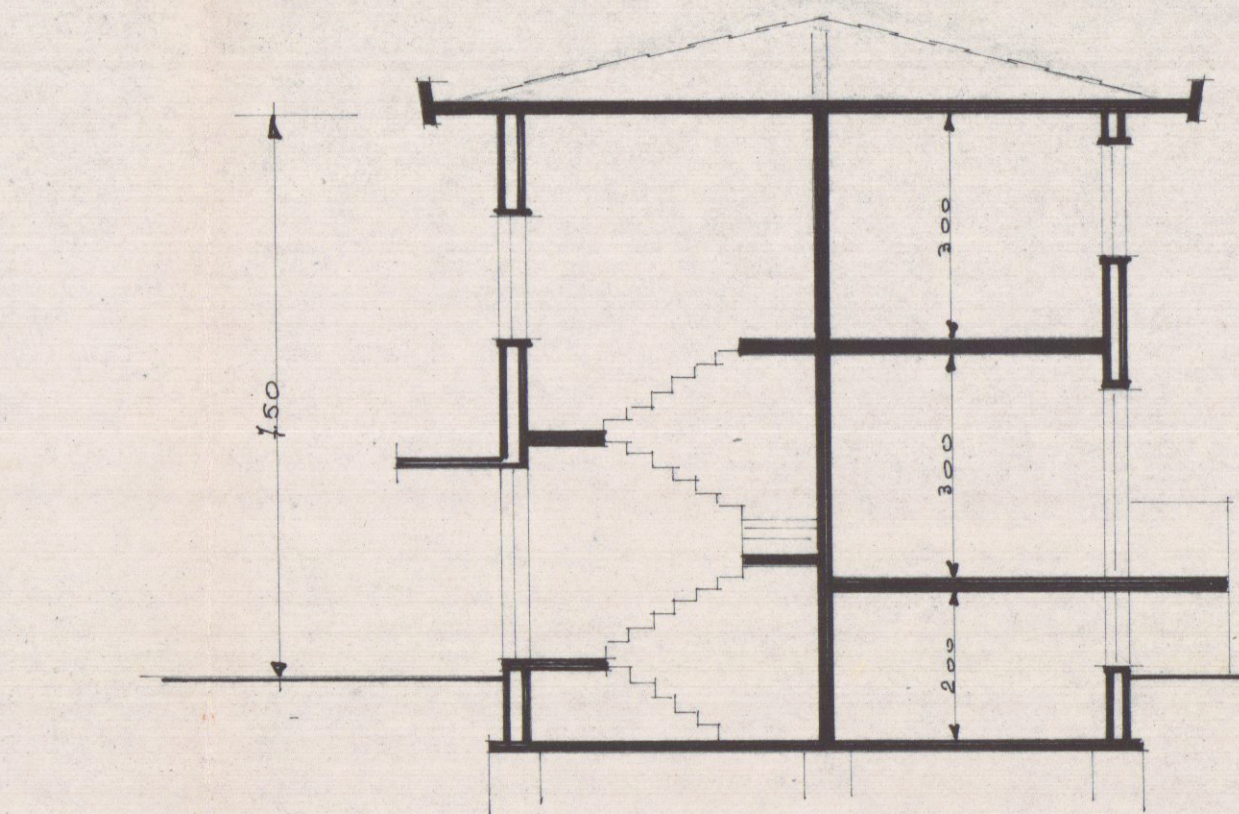


SEZIONE

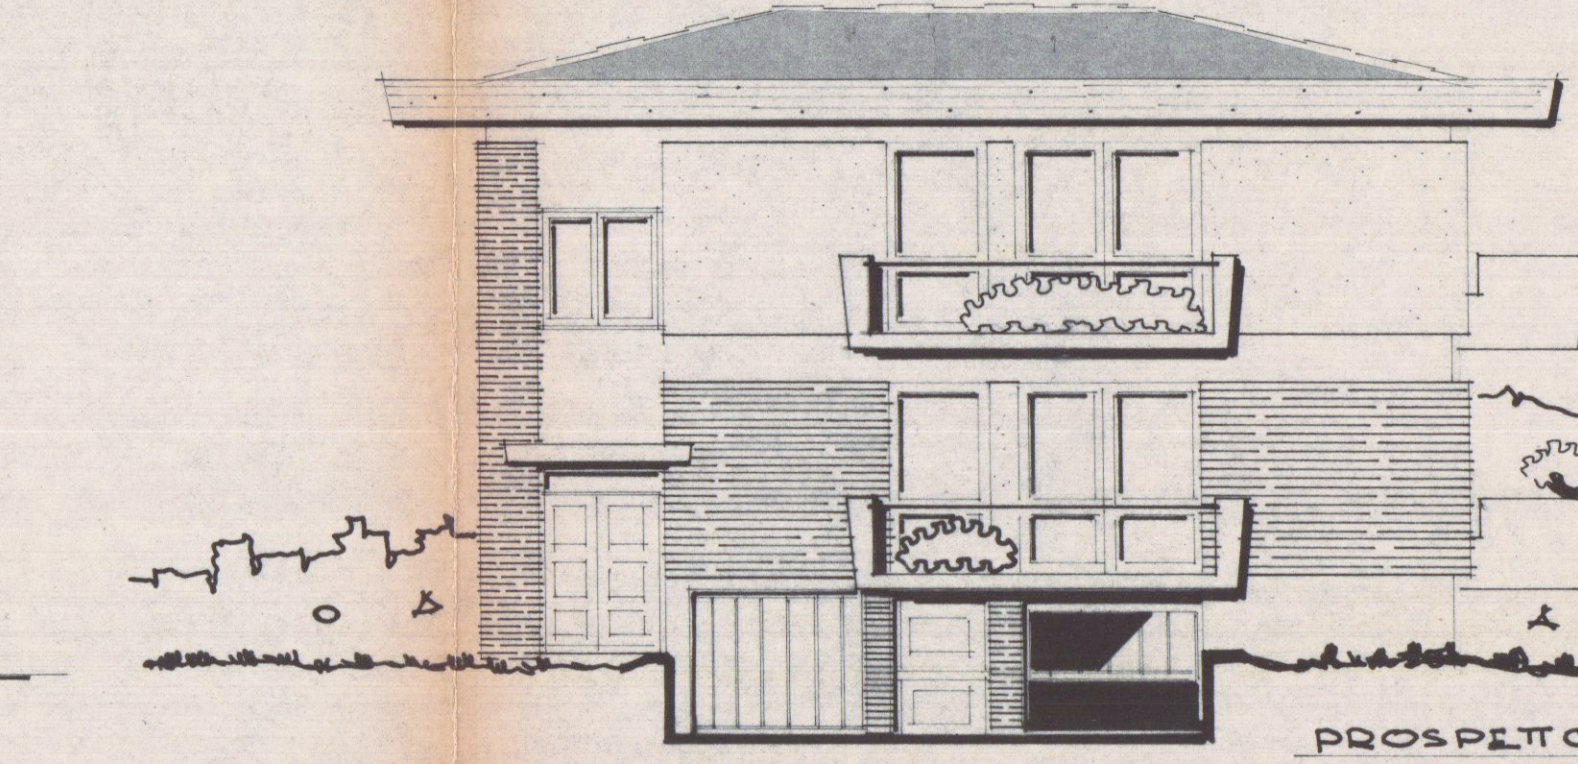


PROSPETTO OVEST

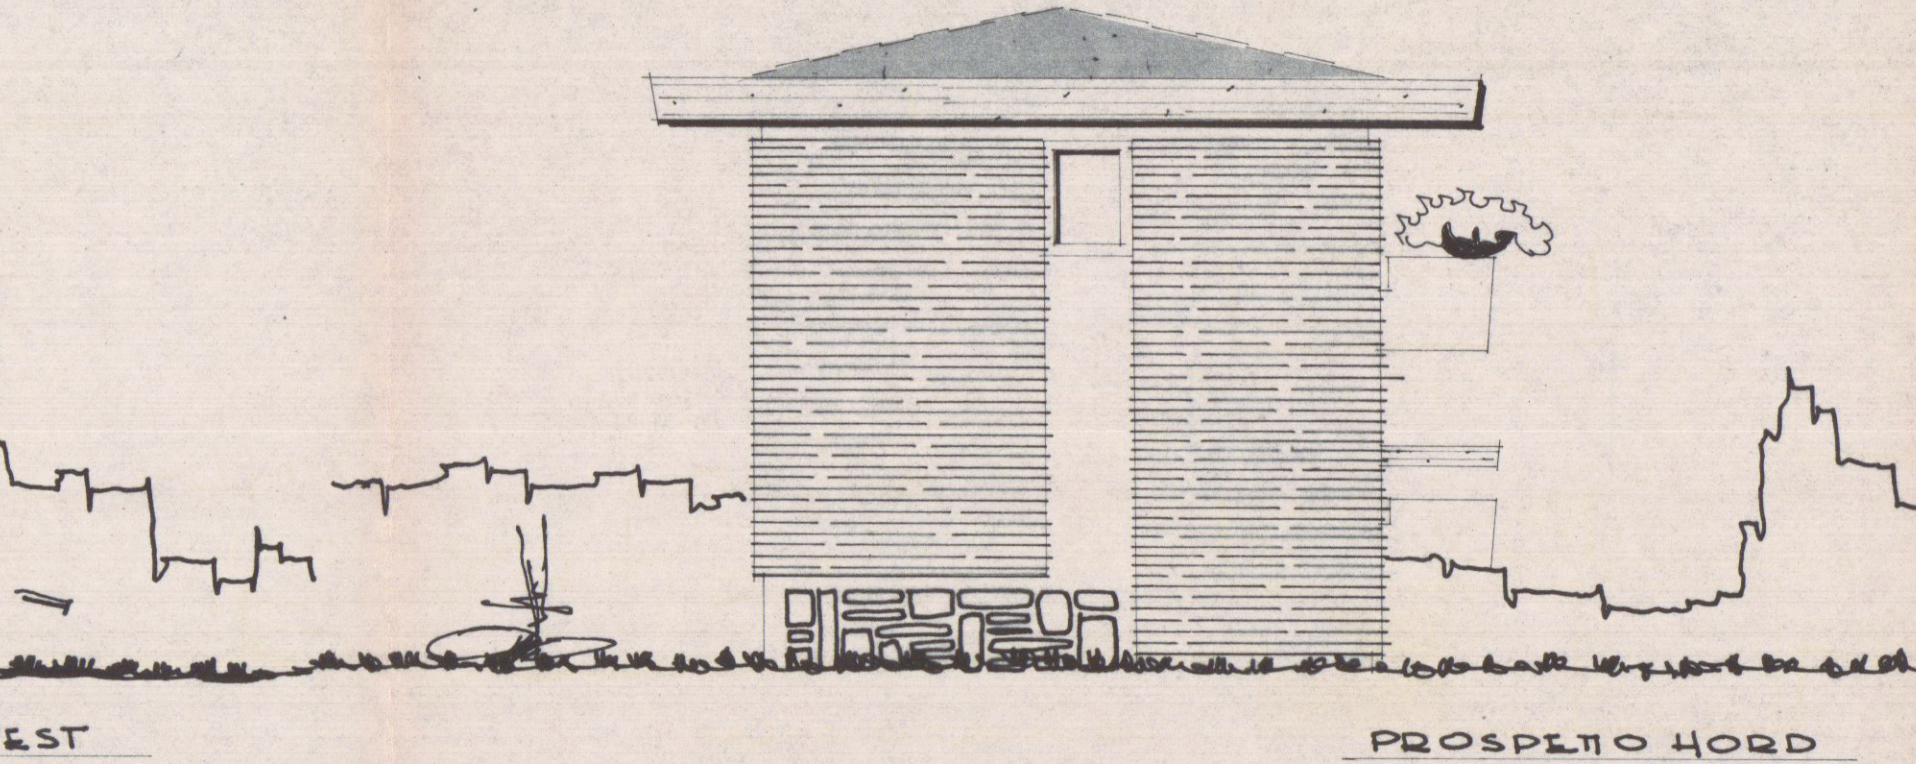

PROSPETTO NORD

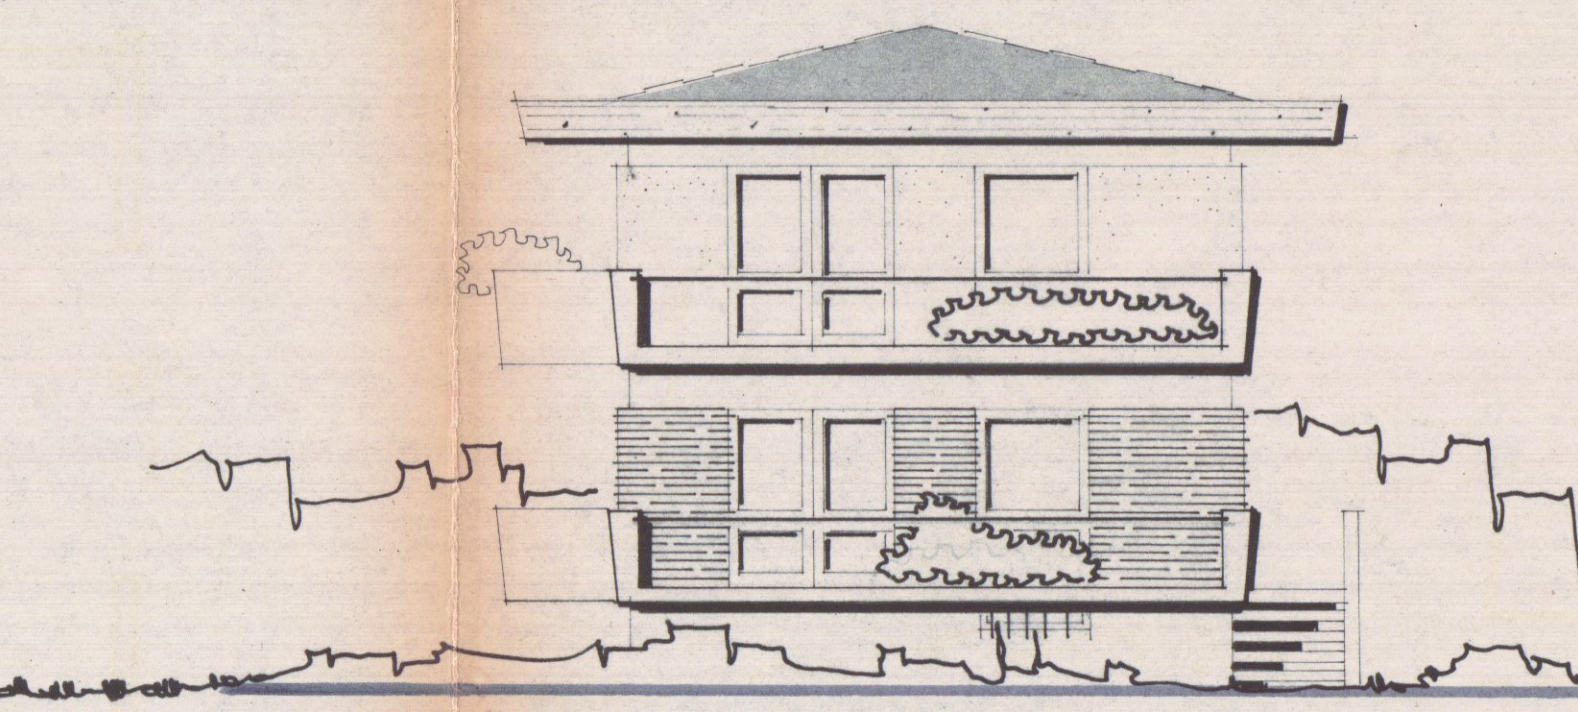

PROSPETTO SUD

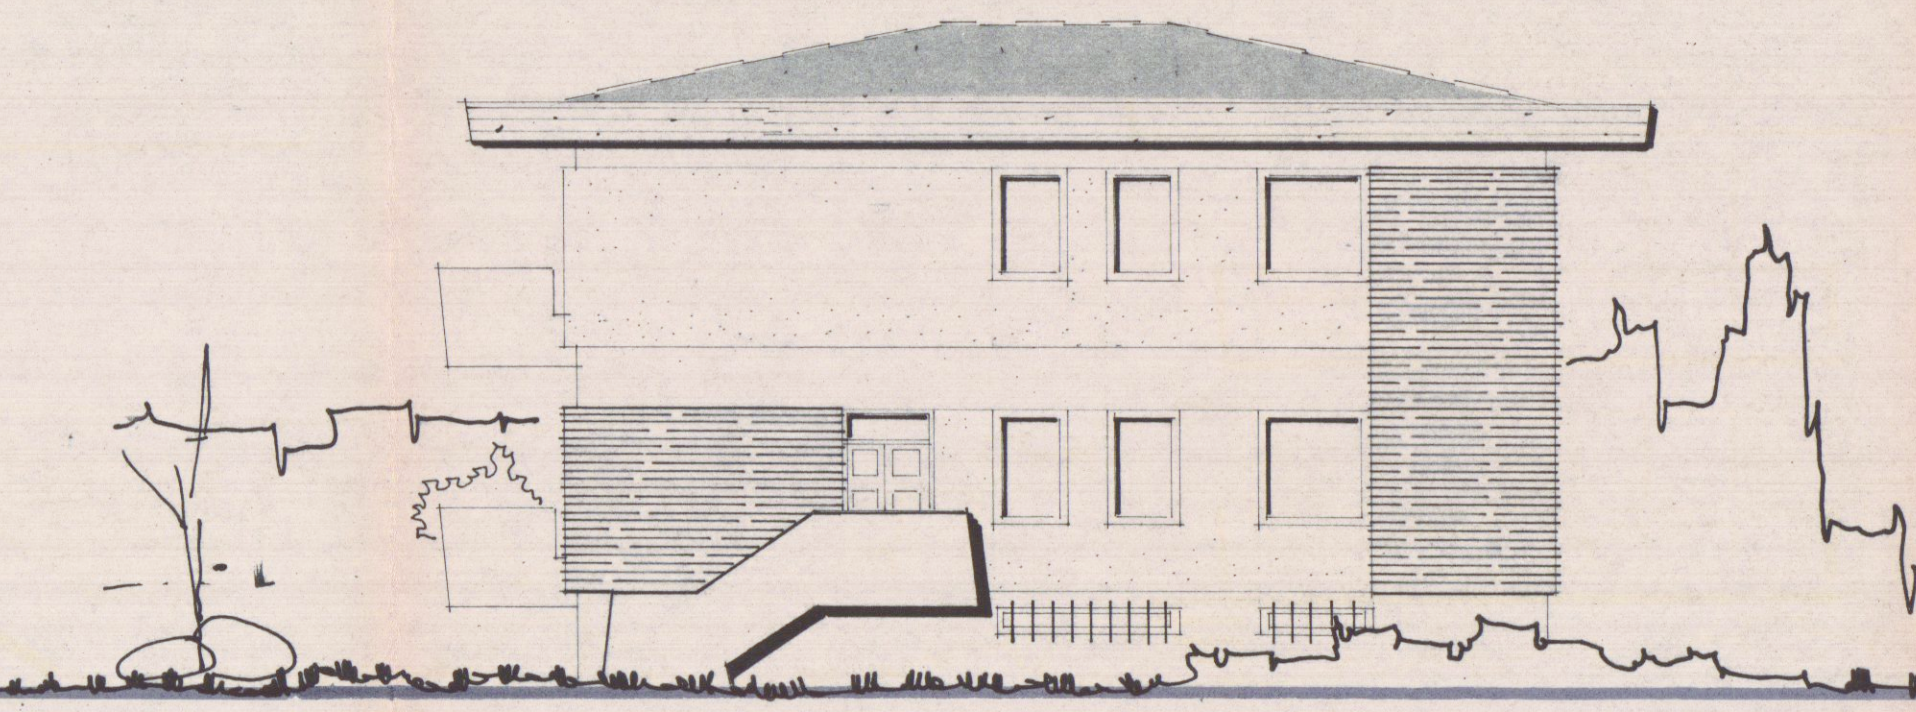

PROSPETTO EST