


2

ESISTENTE

Quantità Prospetto e sezione di un fabbricato di civile abitazione
 sito in Avenza "loc. Baudoni" via Aurelia n° 118 di proprietà
 dei Sigg. Bedini Bruno e Baudoni Silvano — M 1/100 —

PLANIMETRIA GENERALE
 1/500

SOSPESO

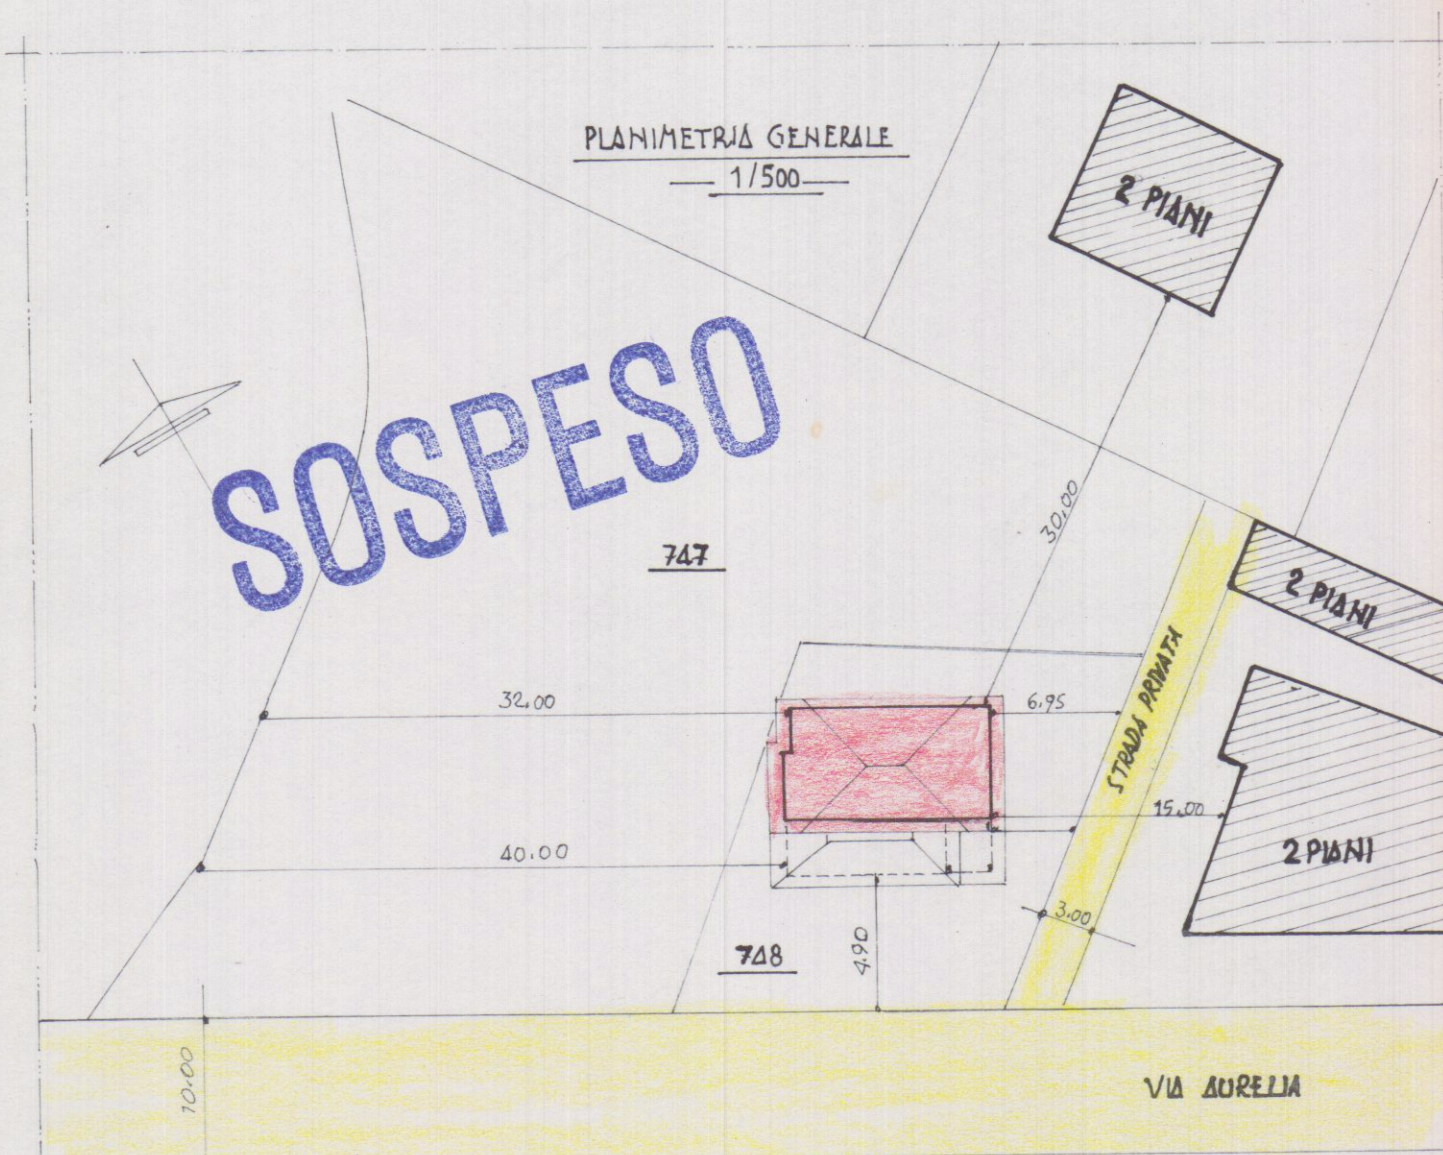


2 PIANI

FABBRICATO LICENZIATO
 IL 10/12/1958
S. Ambrosini


Approvato dal Sindaco alla deliberazione
 Indicata nella Concessione Edilizia
 N. del
 N. del




27 FEB 1989

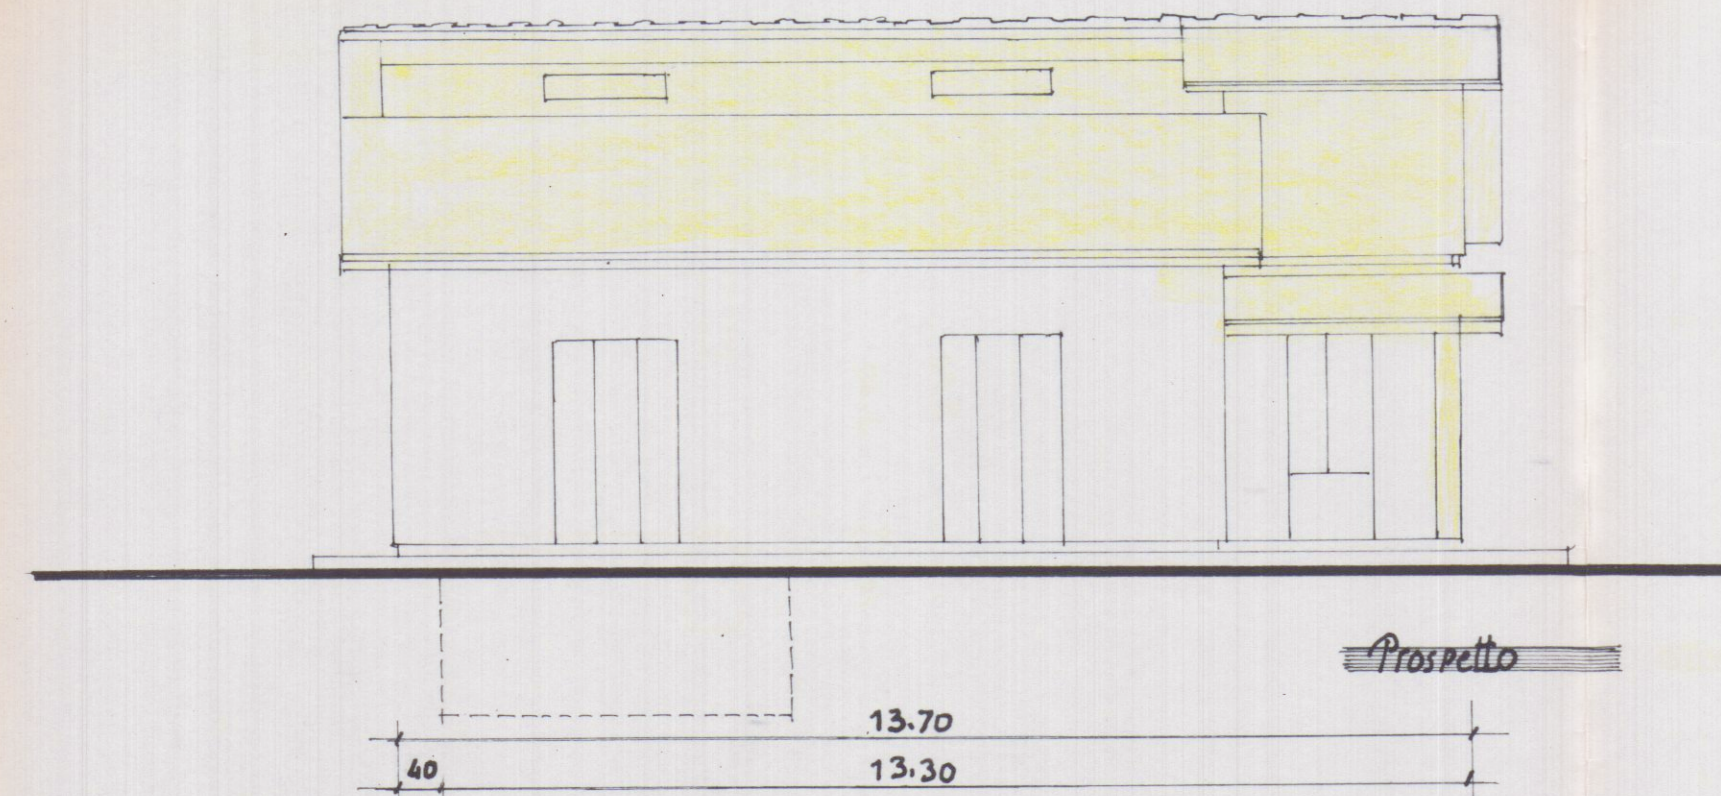


Prospetto

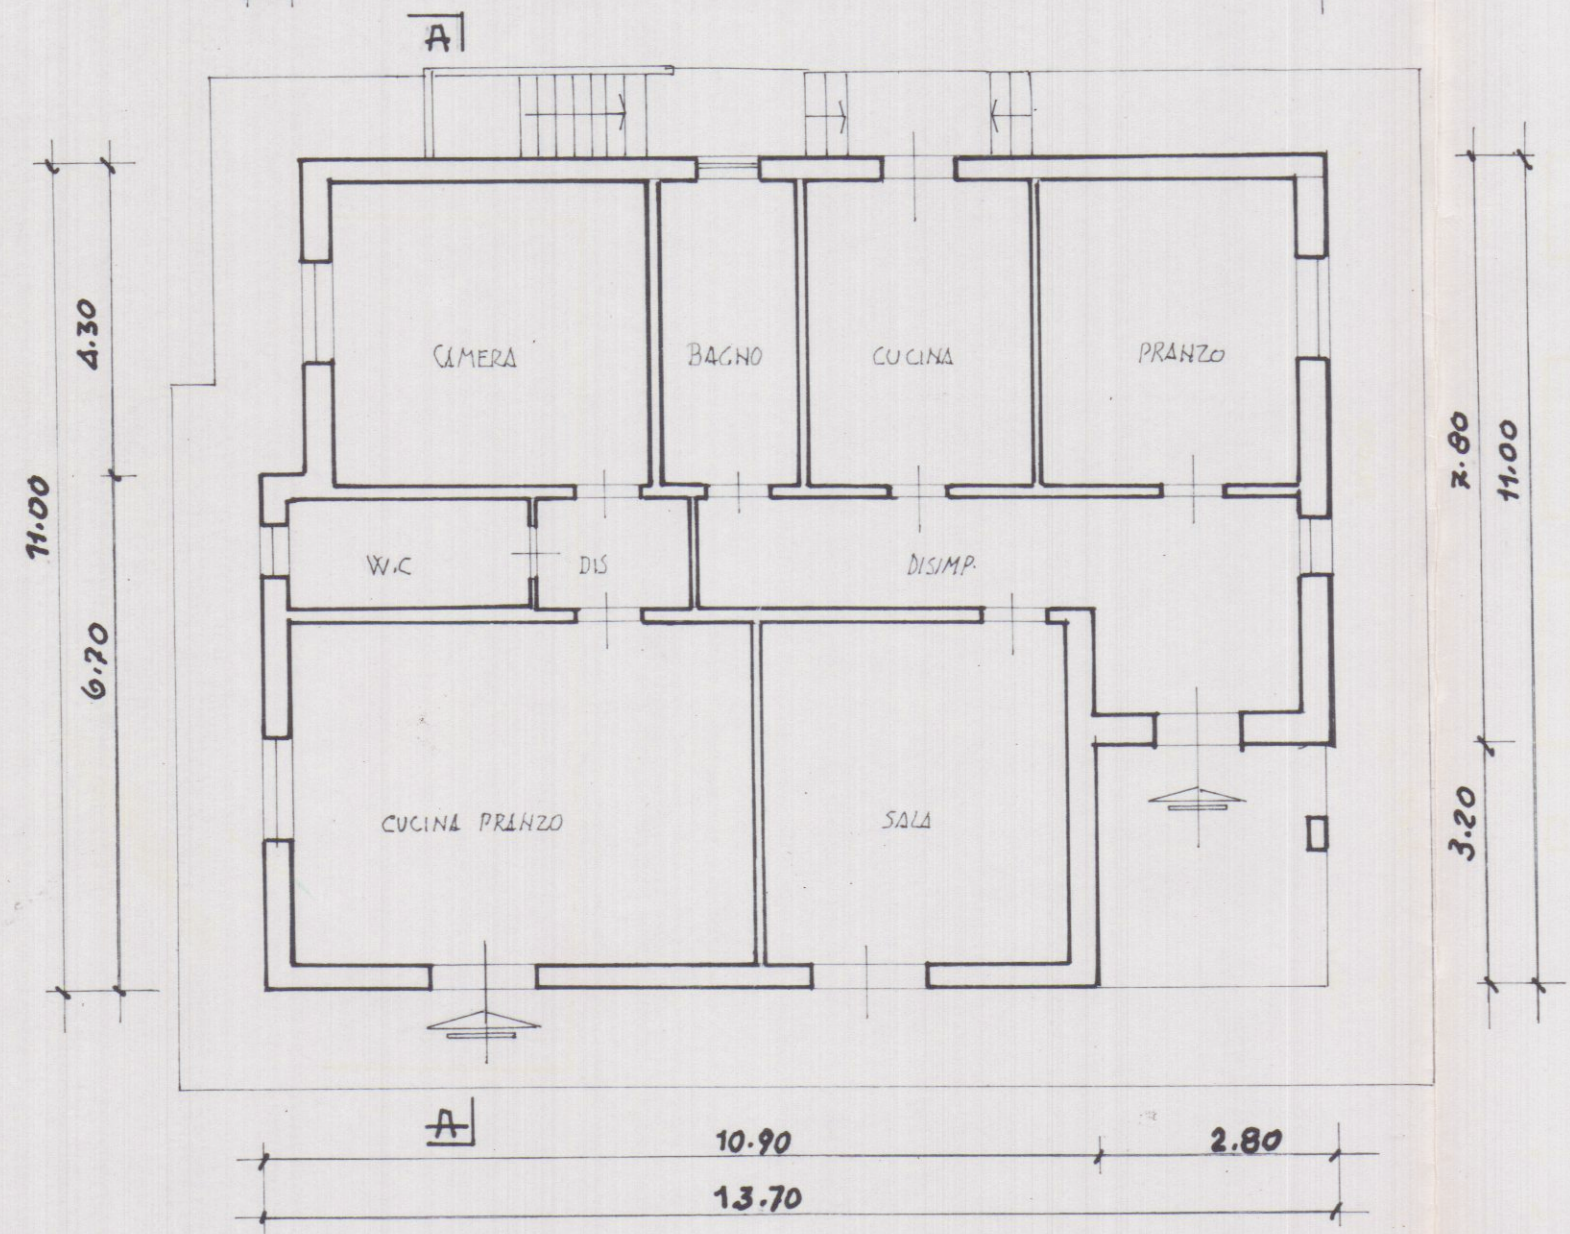

Pianta Piano t.

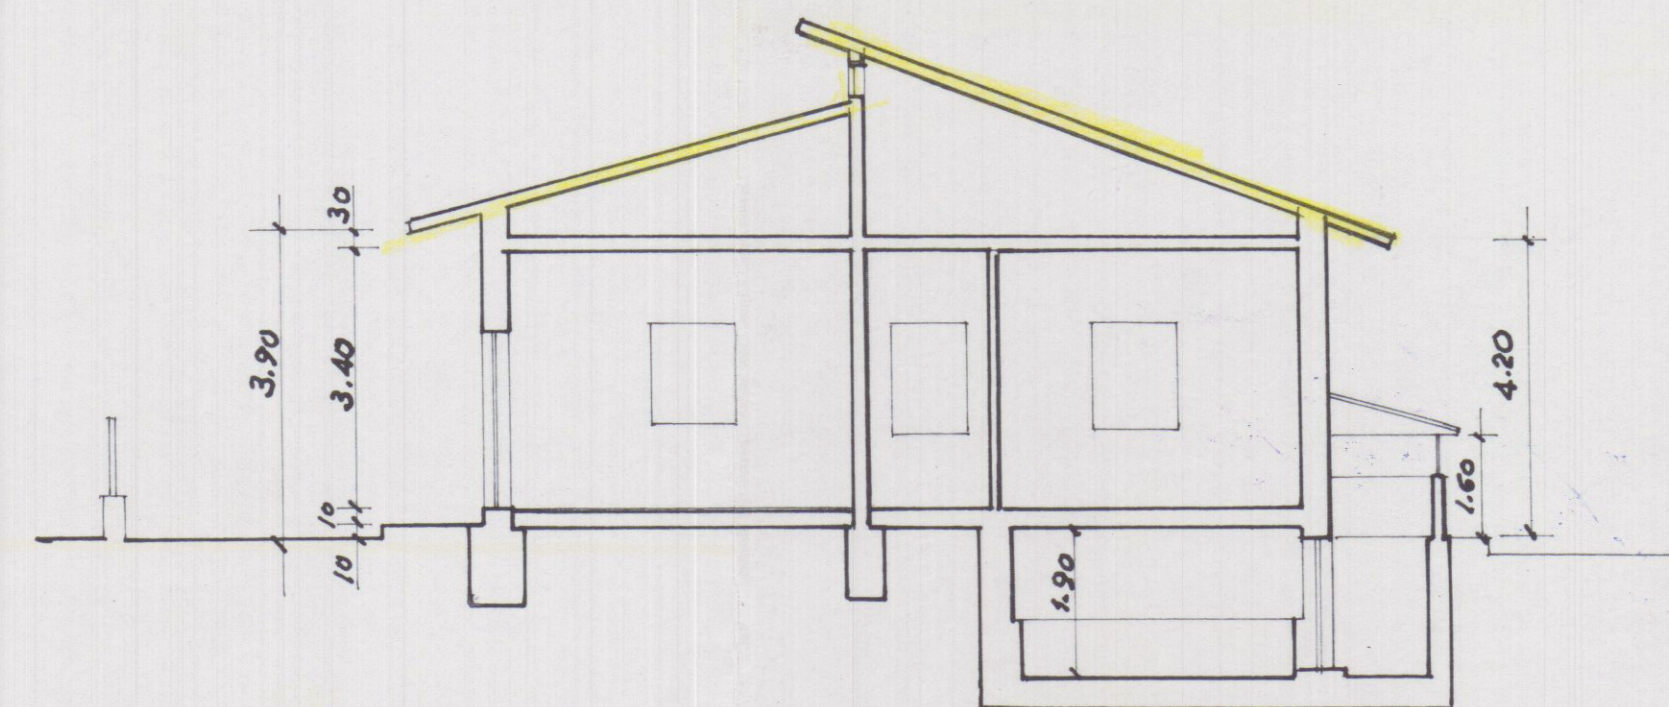

Sezione AA

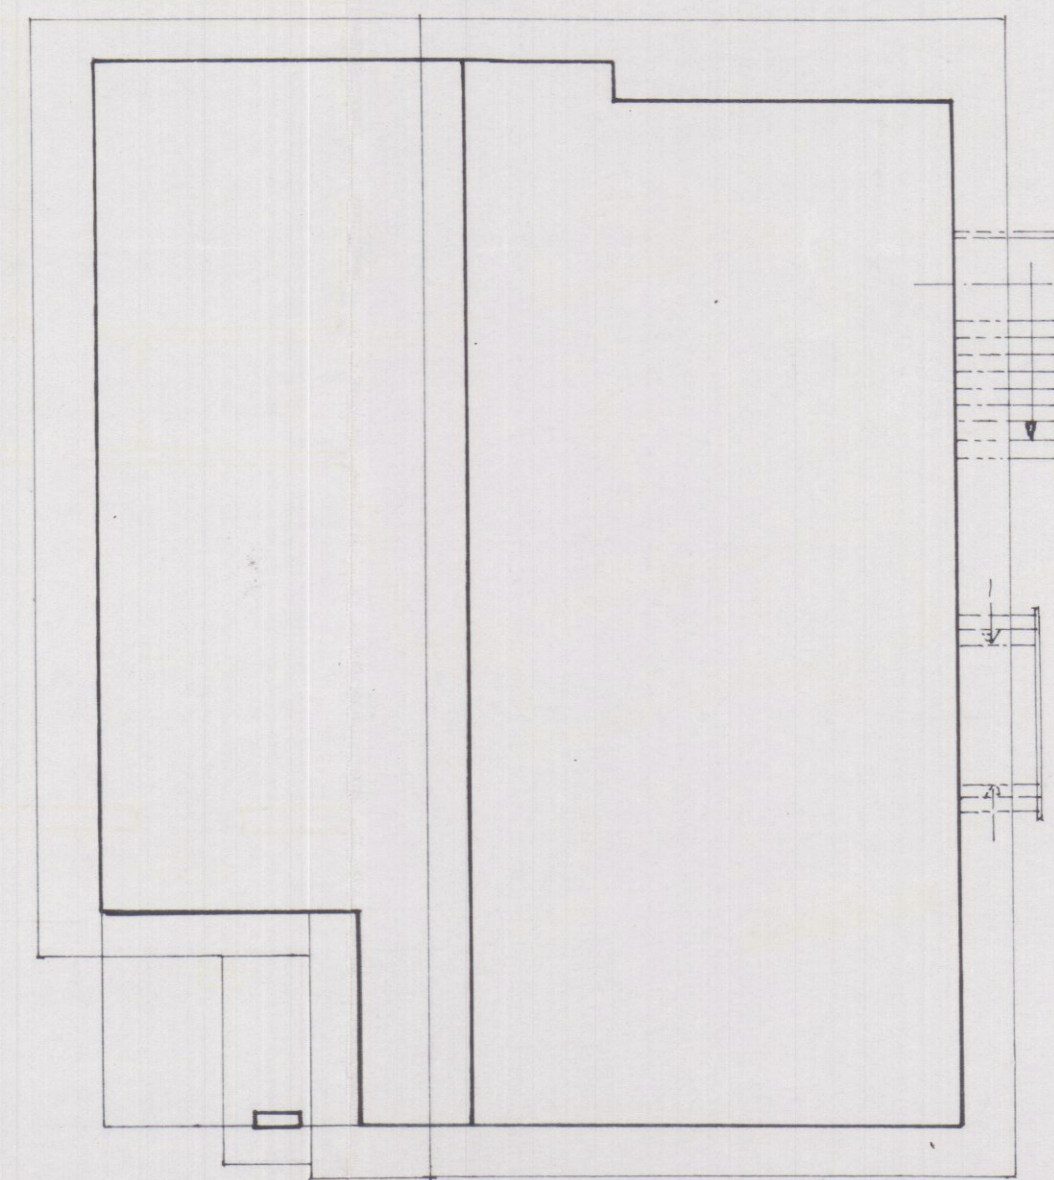

Copertura