

COMUNE DI CARRARA

MARINA DI CARRARA

VIA VICINALE DELLA FOSSA

2 SOLUZIONE

PROGETTO DI COMPLESSO RESIDENZIALE

APPROVATO

10 GIU. 1974

CONTROLLATO

PROGETTISTA: DOTT. ING. A. DAZZI.



Approvato dal Sindaco alle condizioni
indicate nel permesso di costruzione
N° 48 del 10 GIU. 1974

L'ING. CAPO

PROPRIETÀ: S.p.A. PARADISO


LAVORO: SEZIONI

Scala 1:100


TAV.

20
21

DOTT. ING. A. DAZZI
ALBO DEGLI INGEGNERI - CARRARA

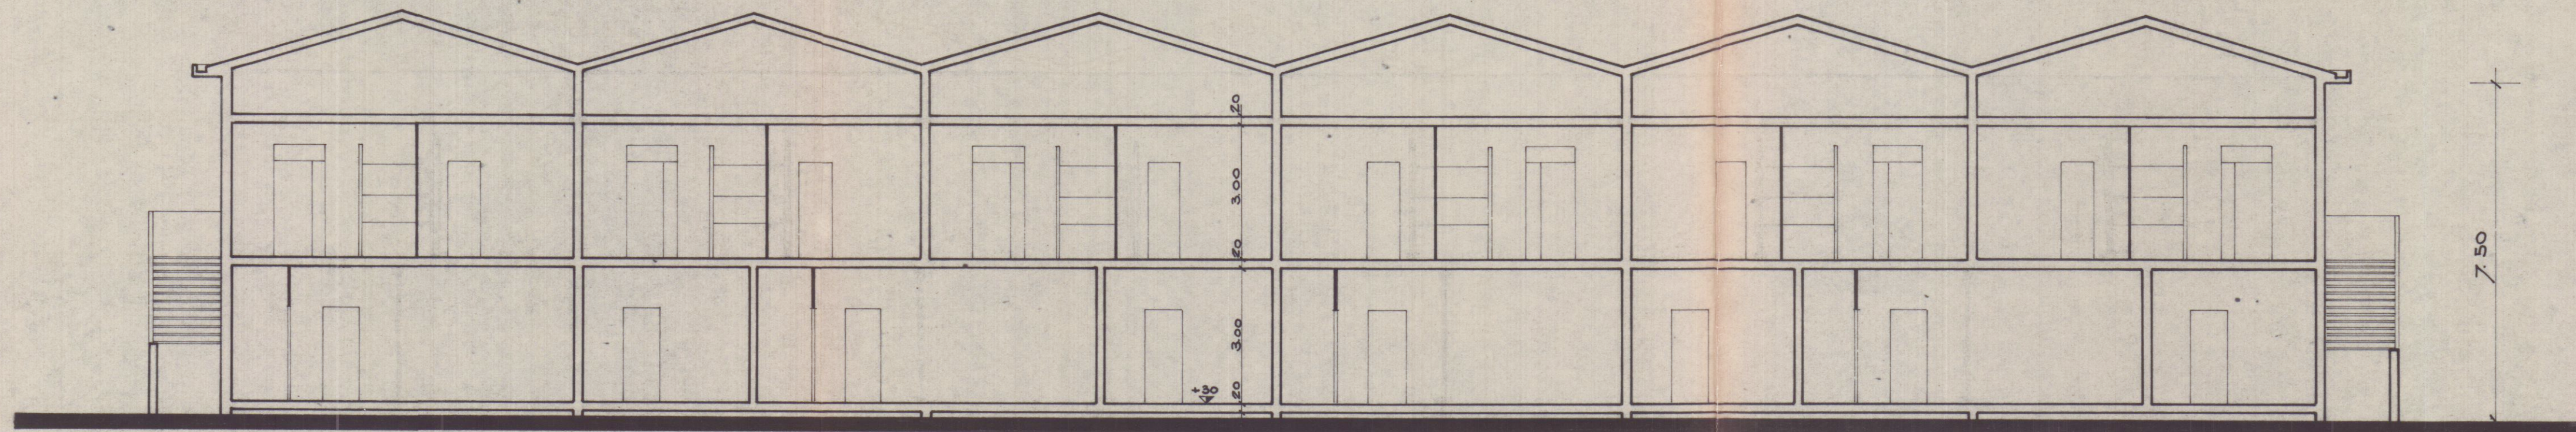

SEZIONE LONGITUDINALE

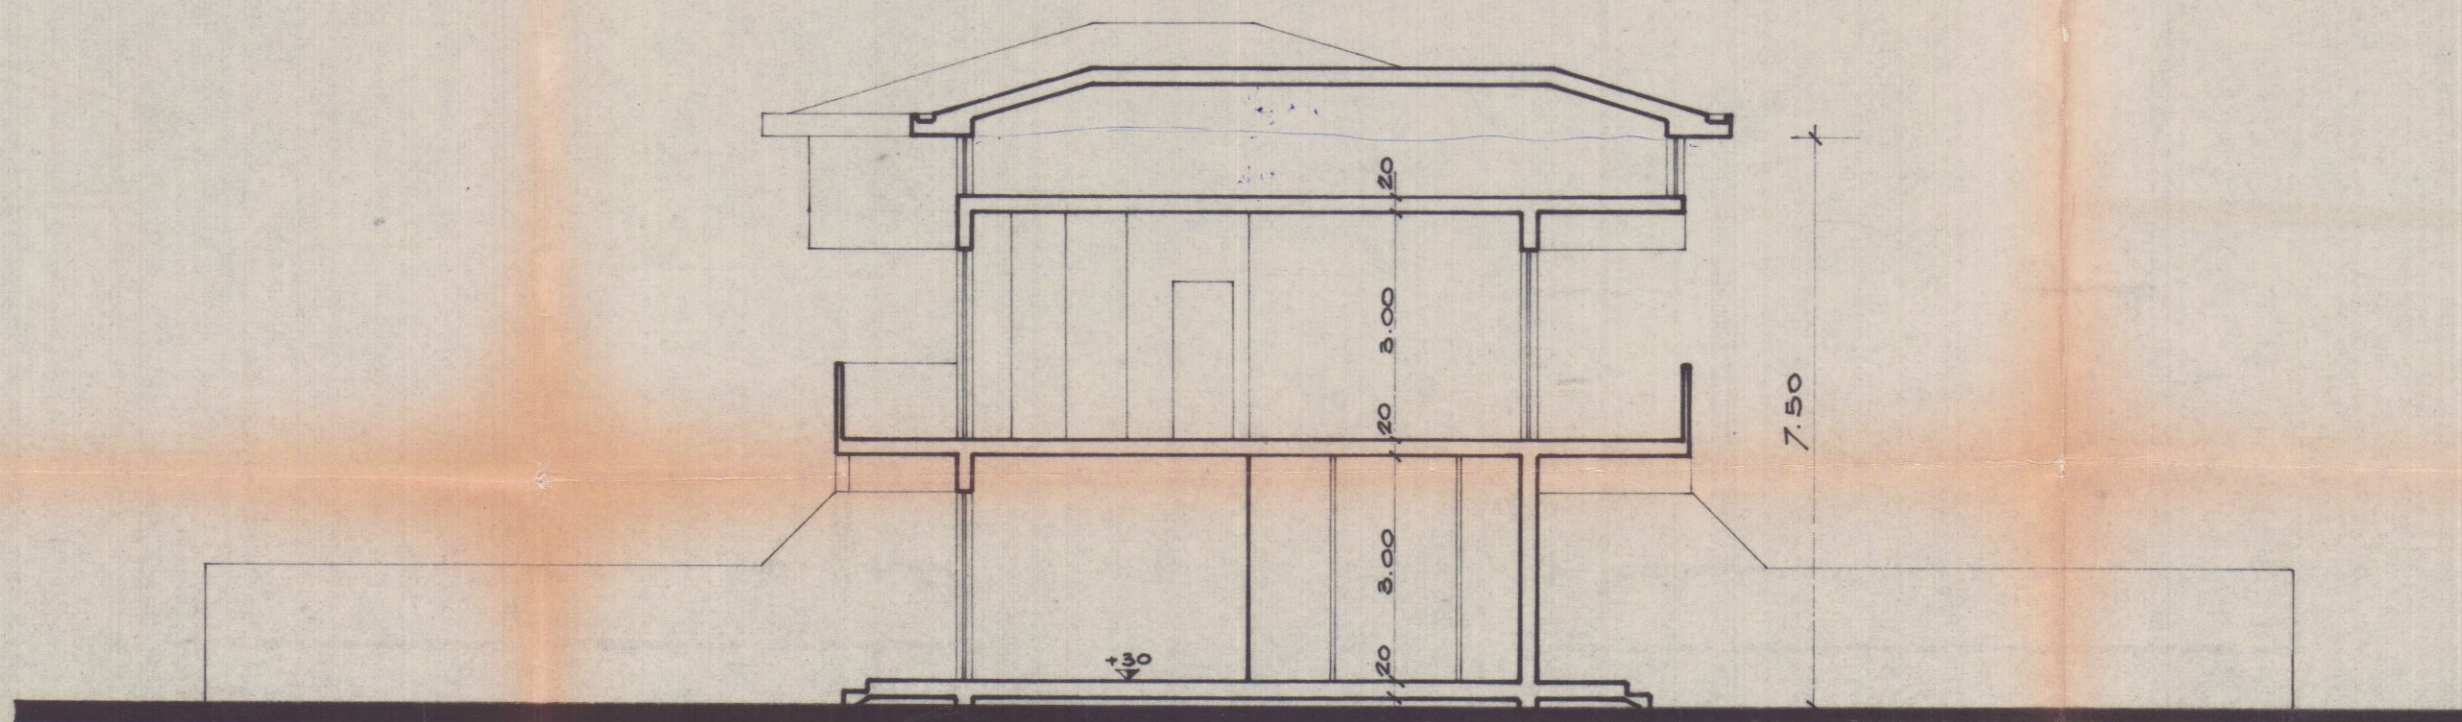

SEZIONE TRASVERSALE