

COMUNE DI CARRARA APPROVATO

1^a VARIANTE

Variante per miglioramento sismico
progetto di ristrutturazione ed ampliamento
fabbricato uso civile abitazione
(Concessione Edilizia n.296 del 14.11.1995)

COMUNE DI CARRARA
SETT. URBANISTICA

App. n. 101/1995
Concessione n. 296/PT del 14.11.1995
elab. grafico di cui alla Comm. n. 3/4
L' Istruttore Tecnico

Proprietà : Sig.ra Rossi Lida
Località : Via Alfio Maggiani, Carrara



Rossi Lida

TAVOLA N° 3
SEZIONI


scala 1:100

Studio di Architettura
p.zza 2 Giugno, 14 54033 CARRARA
Tel. (0585) 75415 - Fax 75551


arch. Claudio Rocca

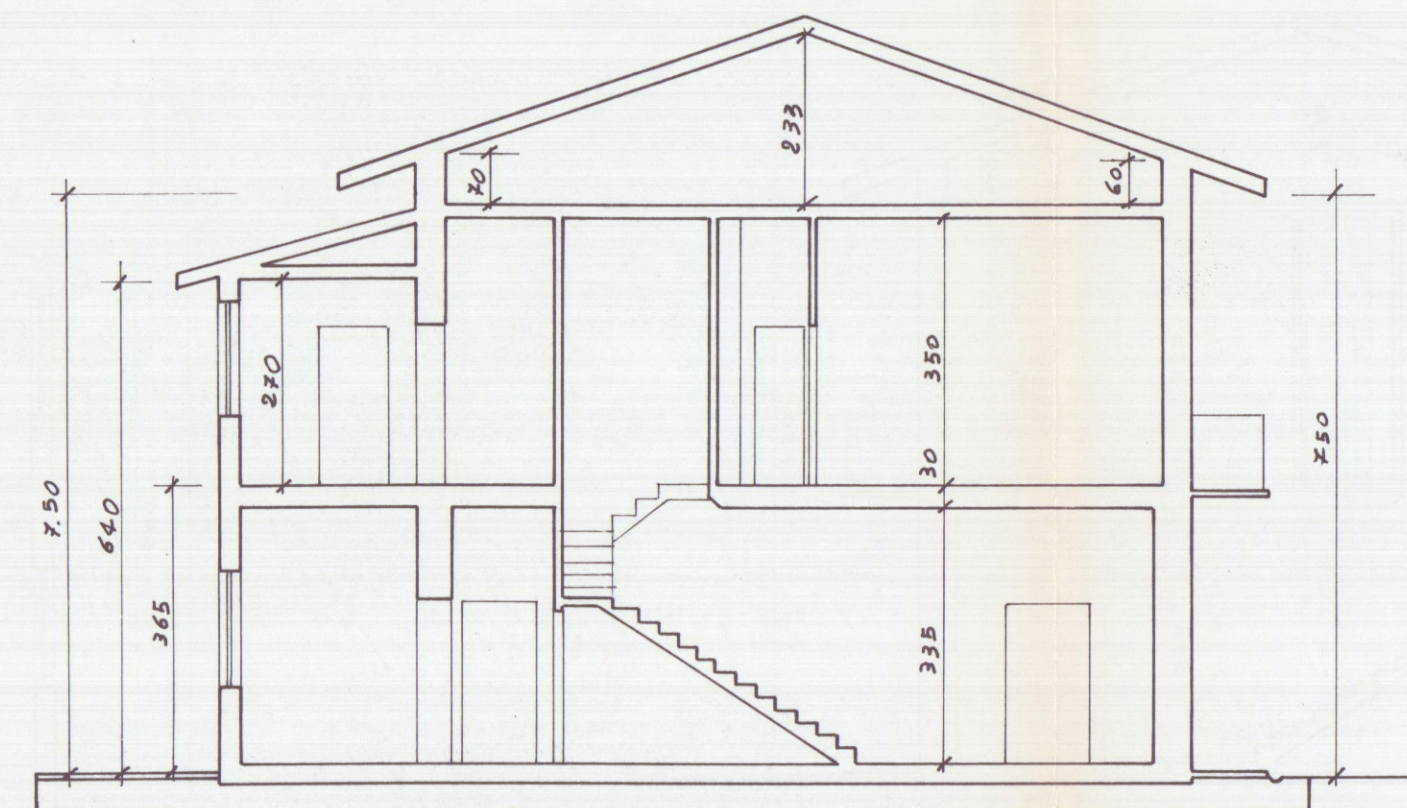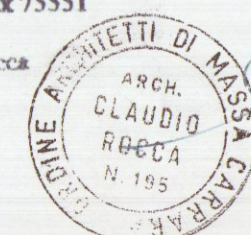

SEZIONE A-A'
PROGETTO APPROVATO

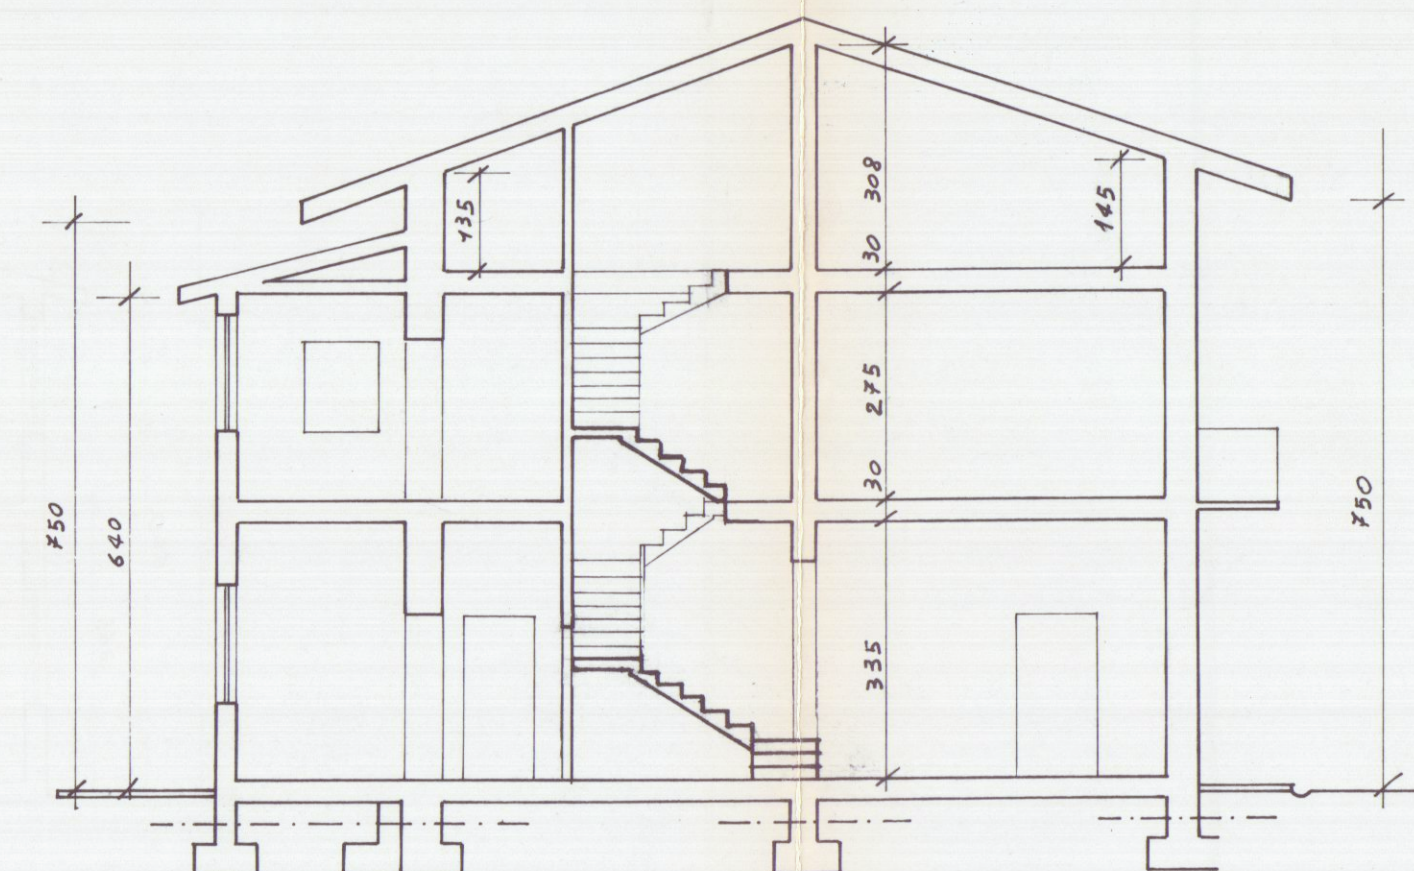

SEZIONE A-A'
VARIANTE

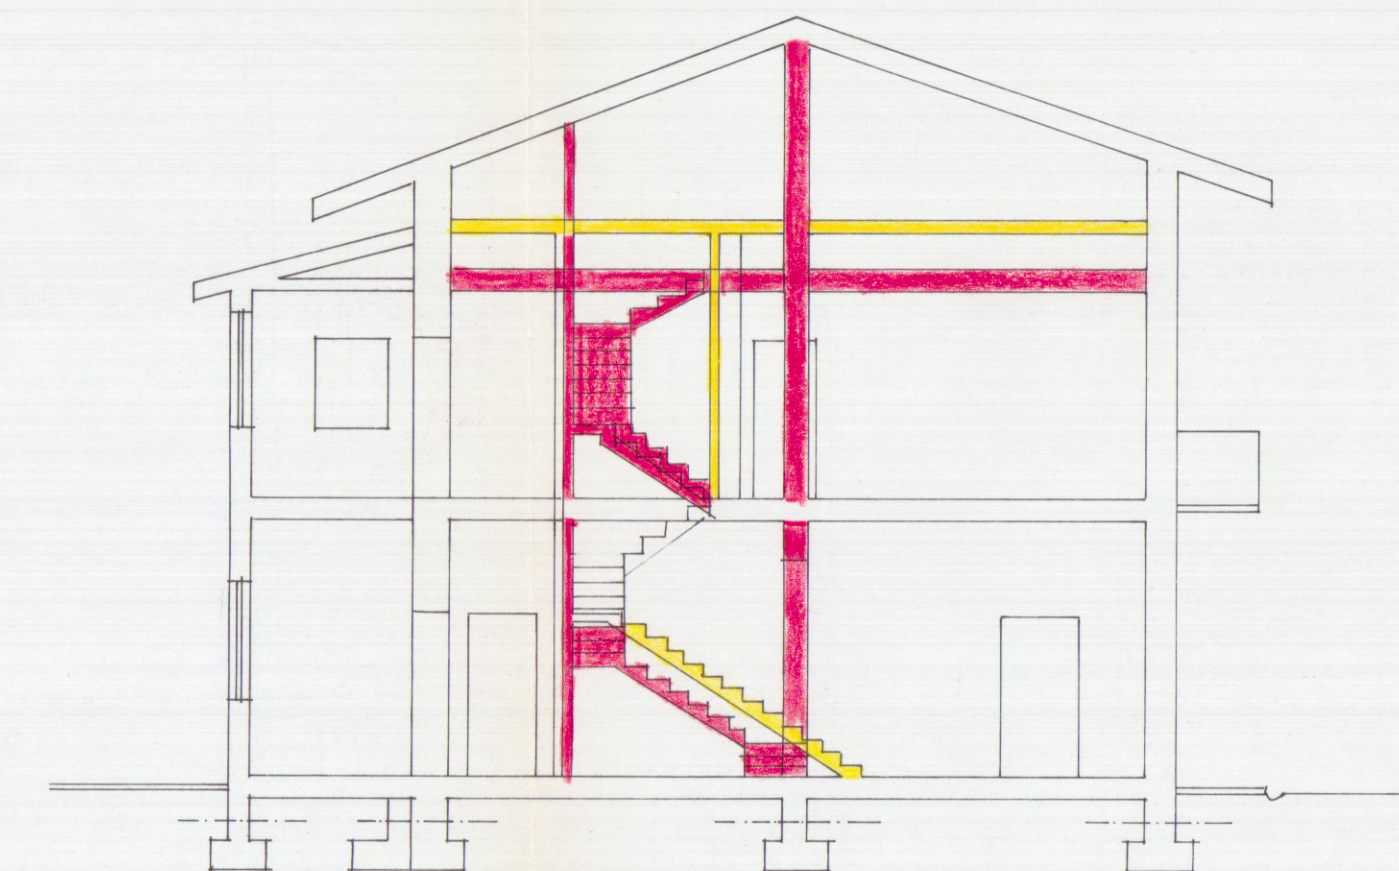

SEZIONE A-A'
stato sovrapposto