


Ing. Arch. GIOVANNI ZAMMORI
Viale della Resistenza, 43 - 54011 AULLA (MS)
Ord. Ing. 188
P. IVA 00178670451
E-mail: zammori@libero.it




COMMITTENTE:						TAVOLA:	
Sig. Gianni Giulio Navalesi Via Fabbricotti n° 8 - 54033 Marina di Carrara (MS)						RAFFRONT0	
DENOMINAZIONE:						ELABORATI:	SCALA:
RICHIESTA DI ACCERTAMENTO DI CONFORMITA in sanatoria ai sensi dell'Art.209 L.R.T. 10/11/2014 n°65						-PLANIMETRIA -STRALCIO CATASTALE -SEZIONE	1:100
UBICAZIONE:							
Via Fabbricotti n° snc - 54033 Marina di Carrara (MS)							
Disegnato	Approvato	Filename	Sost. il N.	Sost. dal N.	Data	DIS. n° 03	
M		tola_1			15. GIUGNO 2014		

Comune di Carrara (MS), N.C.E.U.Fg. 87 Mapp. 699;

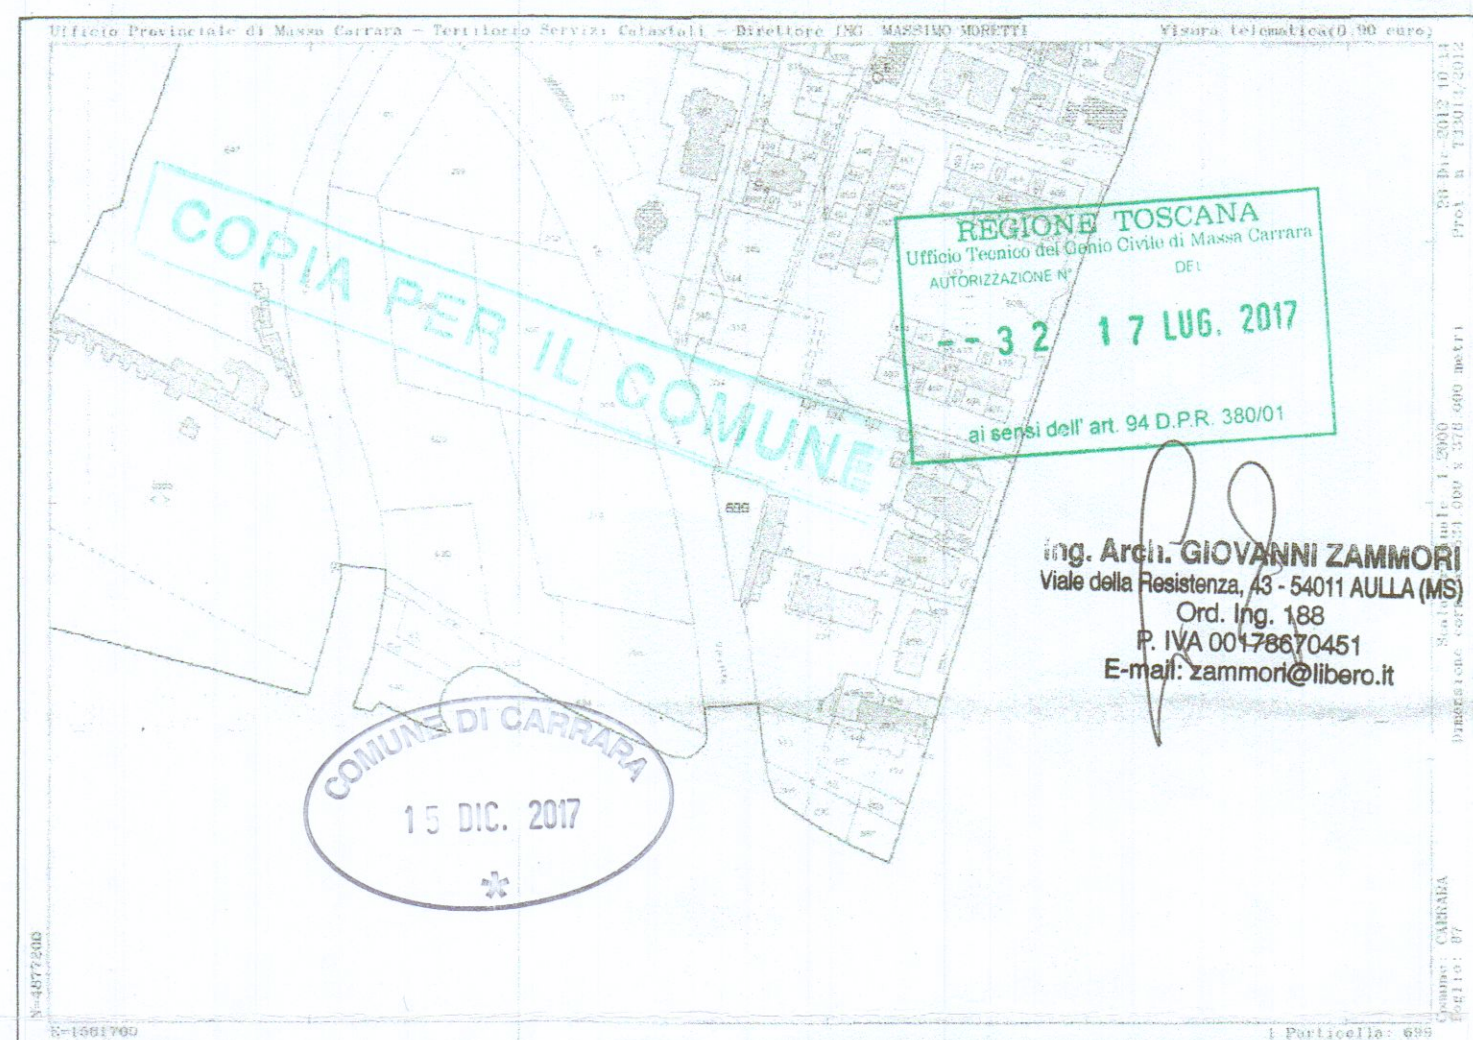

RAFFRONTO

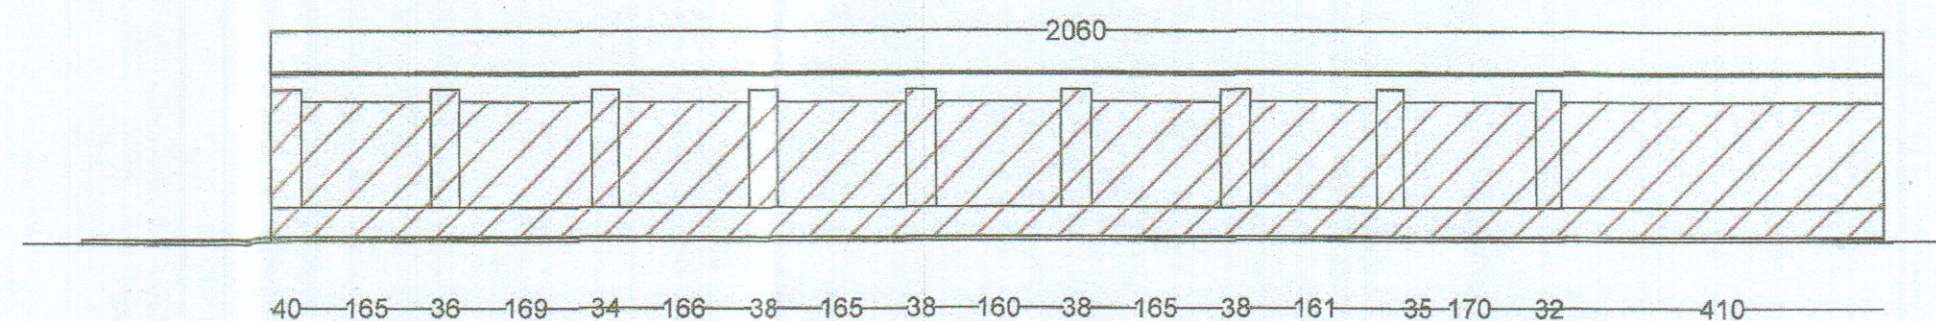


Prospetto del muro in sanatoria
scala 1:100

mappale 636

mappale 699 -
Proprietà Navalesi

Sezione trasversale
scala 1:50

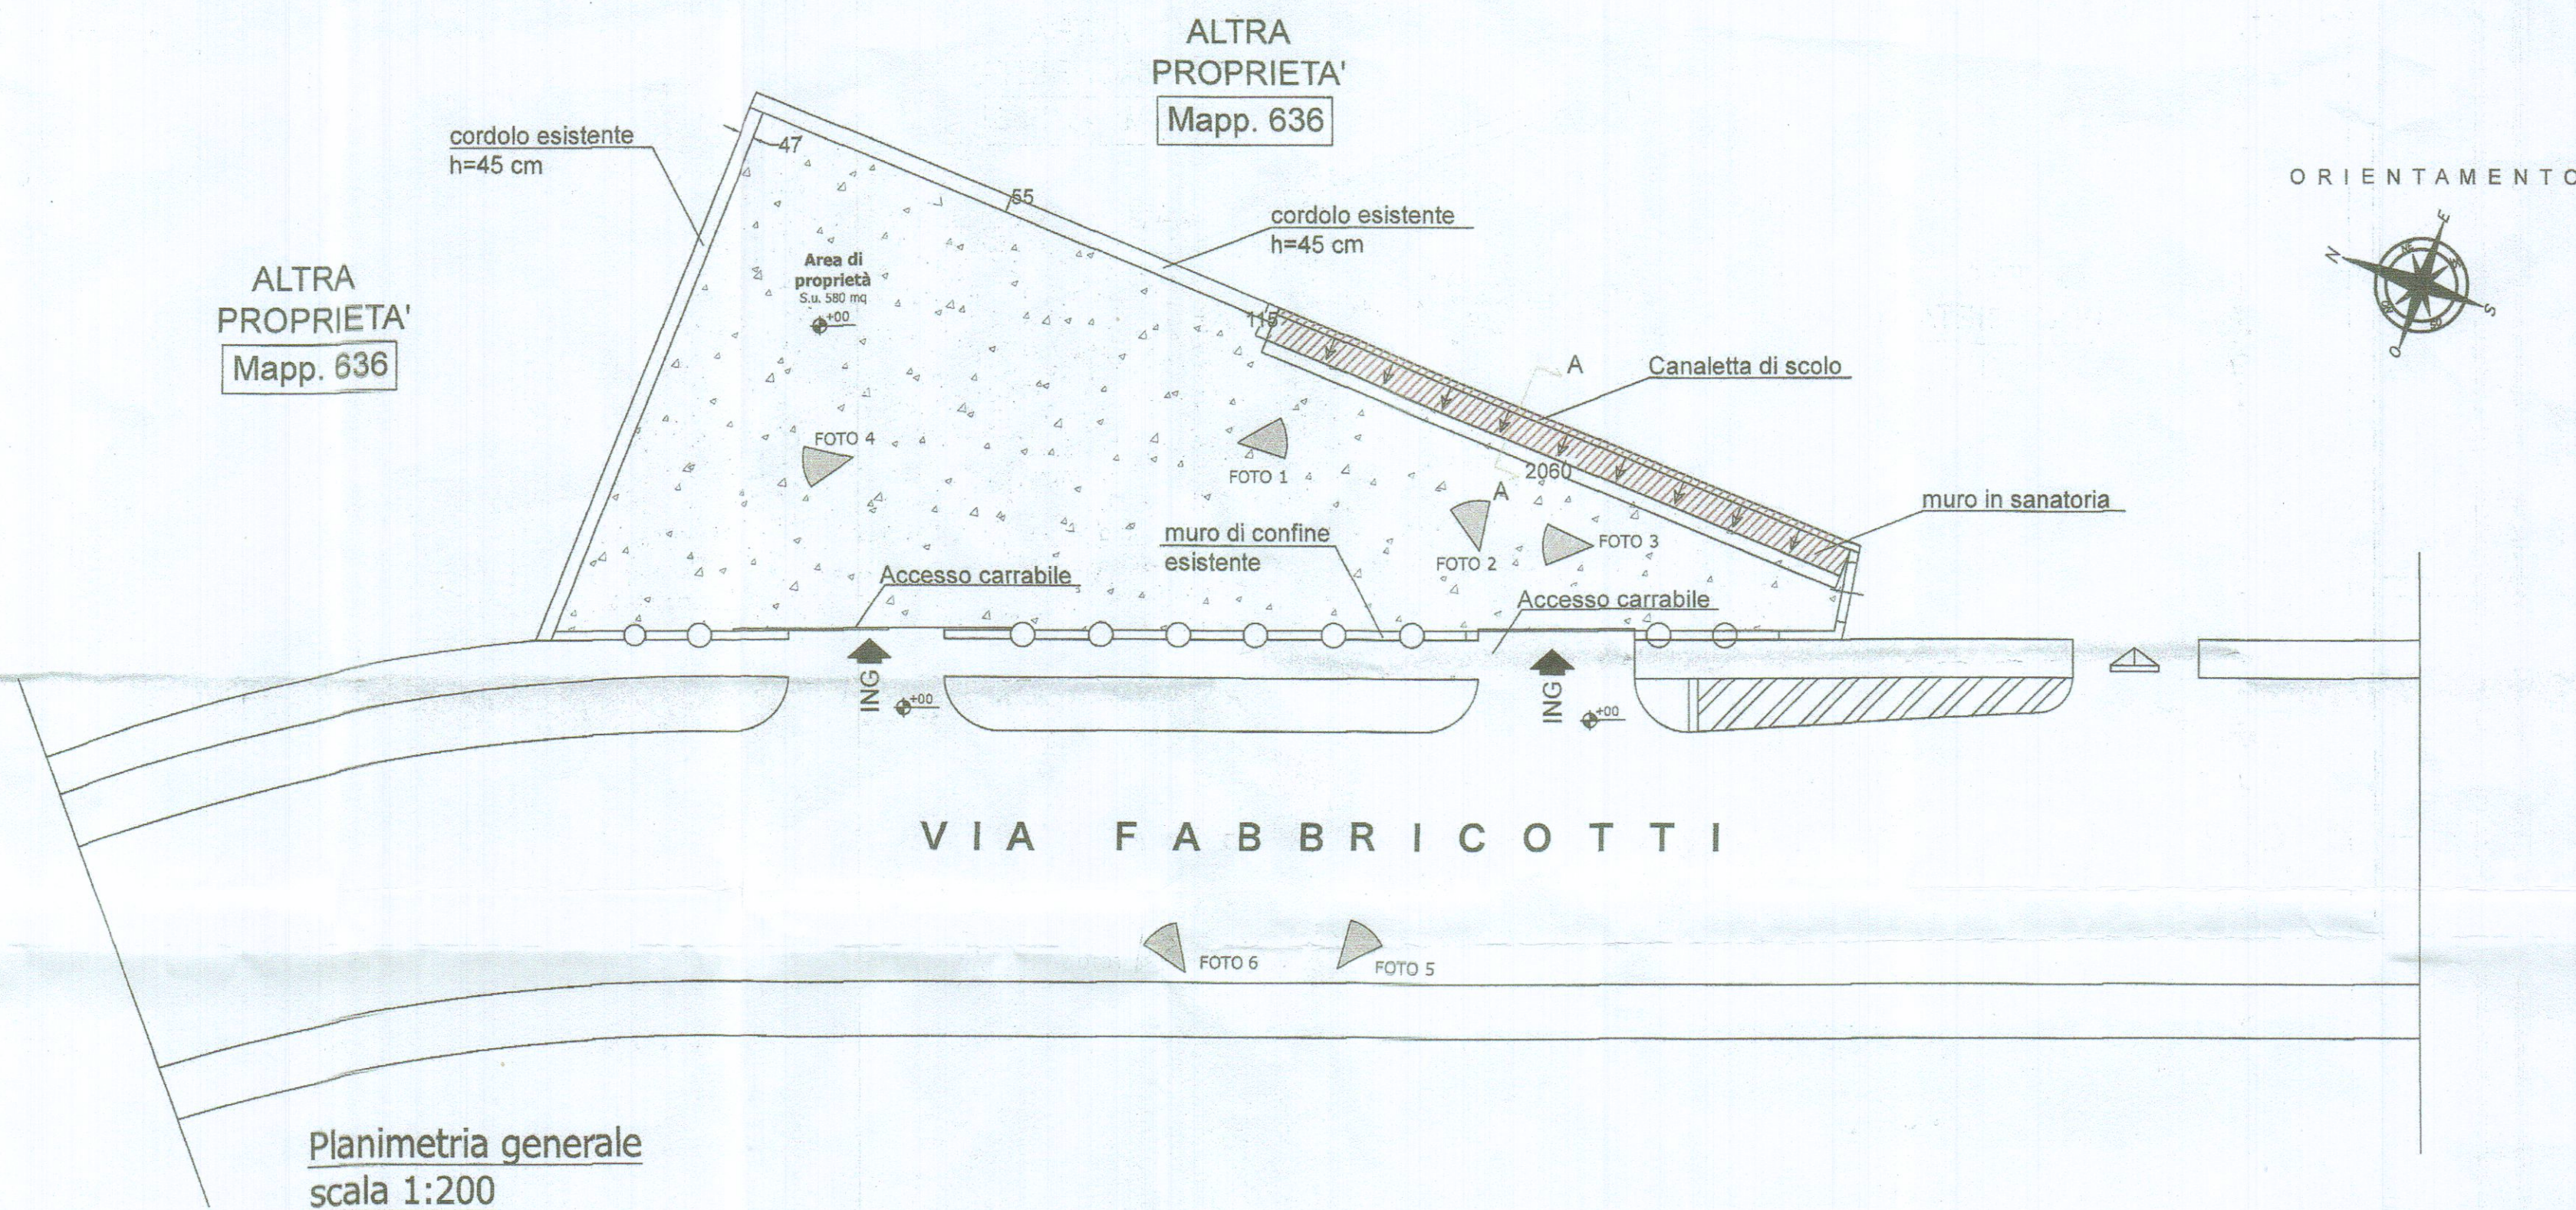

Planimetria generale
scala 1:200