




PROSPETTO EST

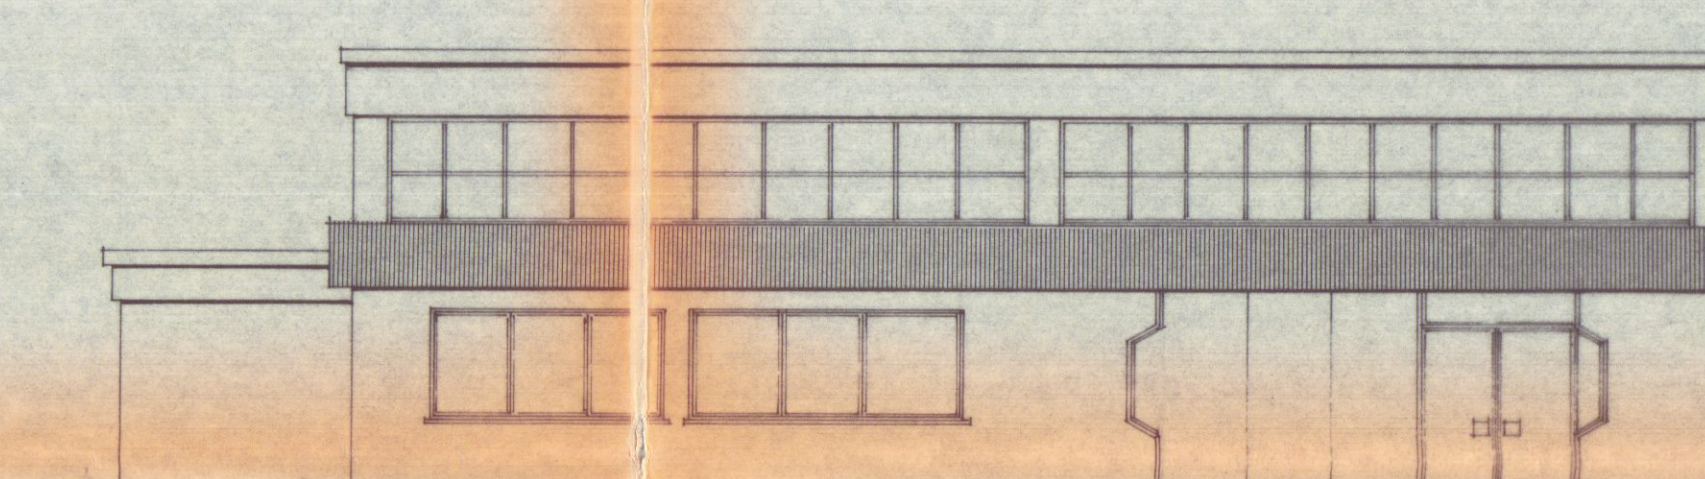


PROSPETTO SUD

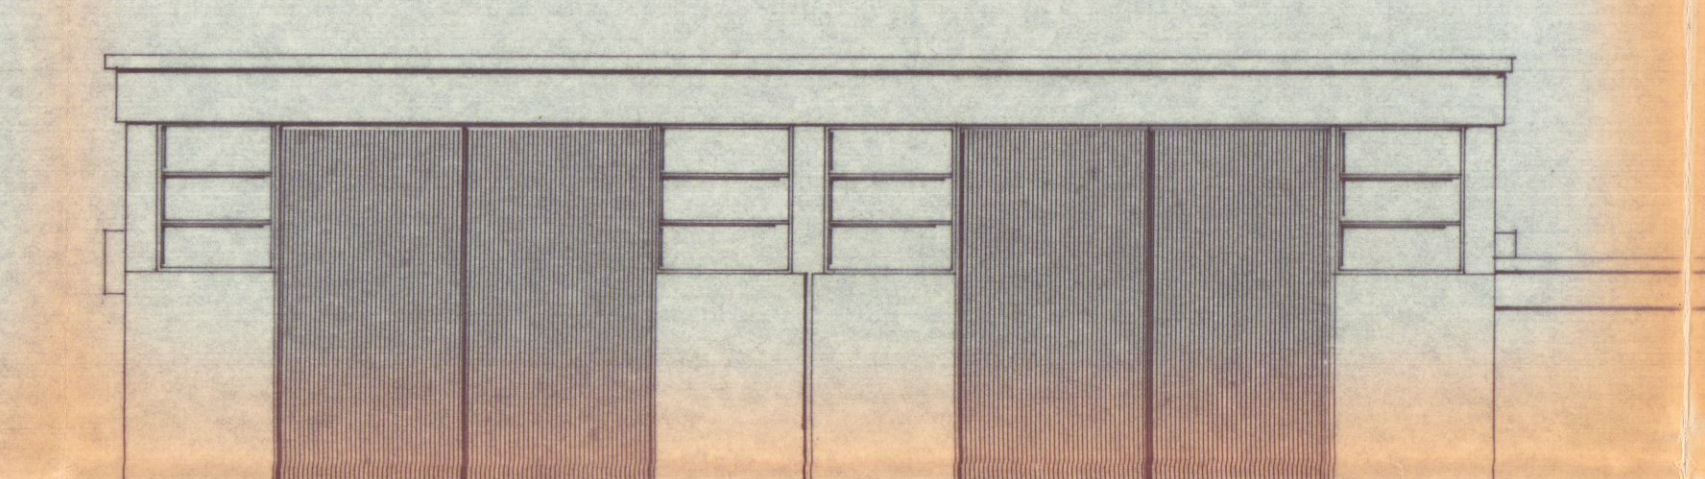


PROSPETTO NORD

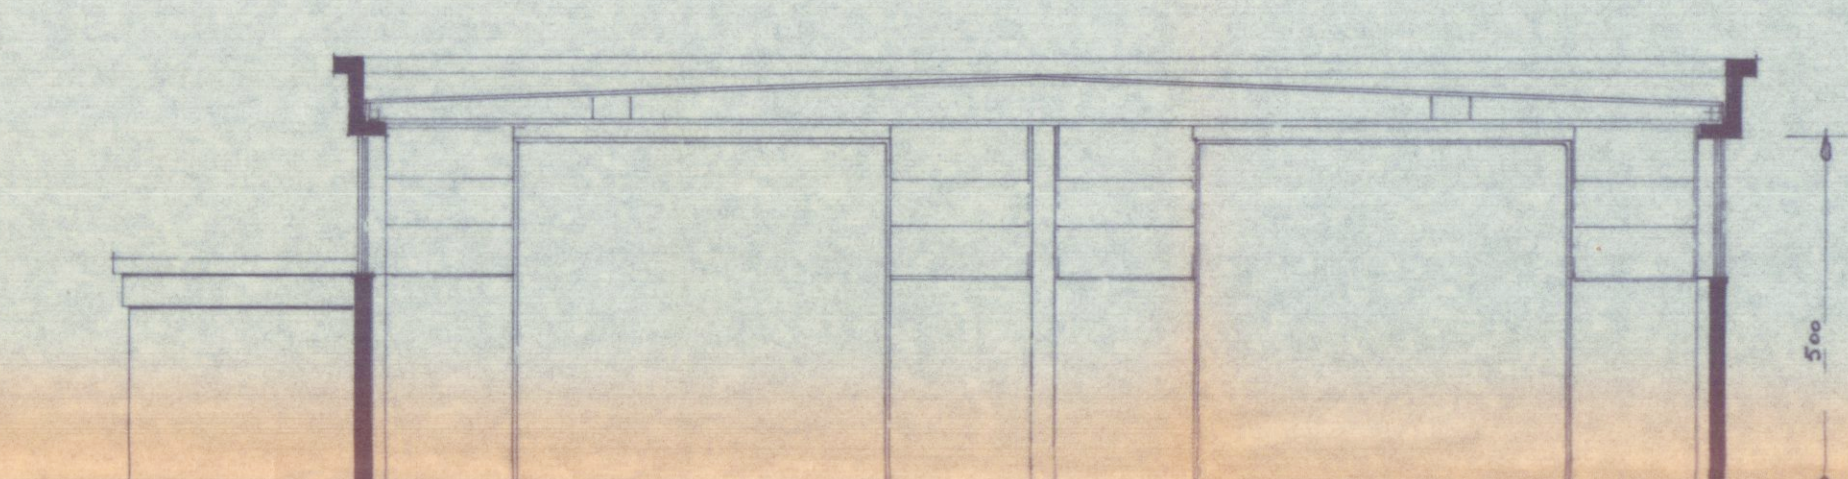

SEZIONE B-B'

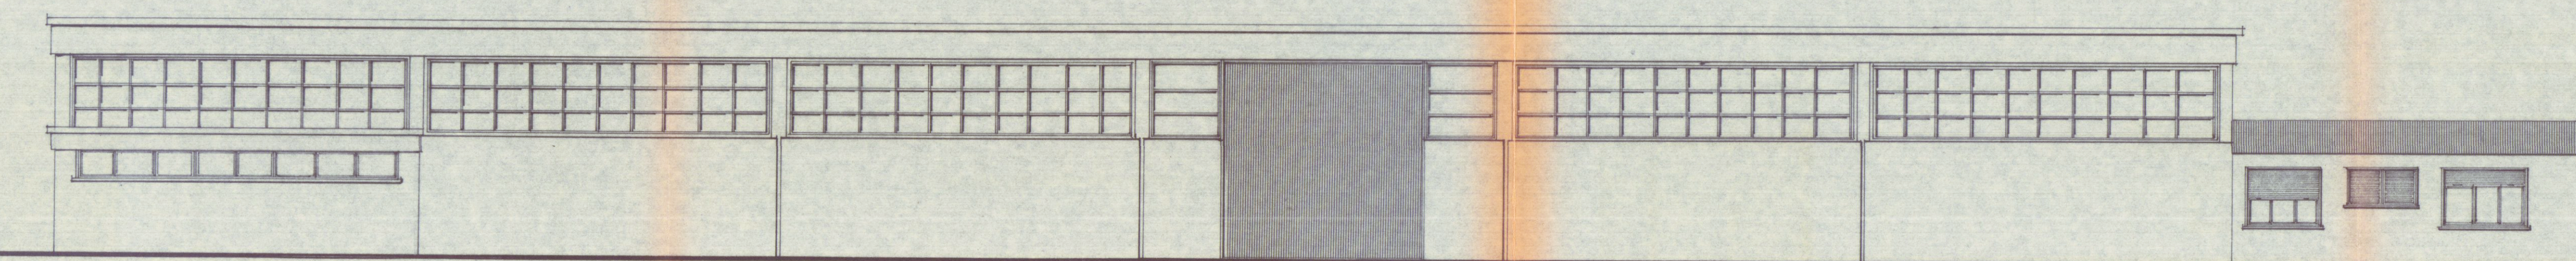

PROSPETTO OVEST

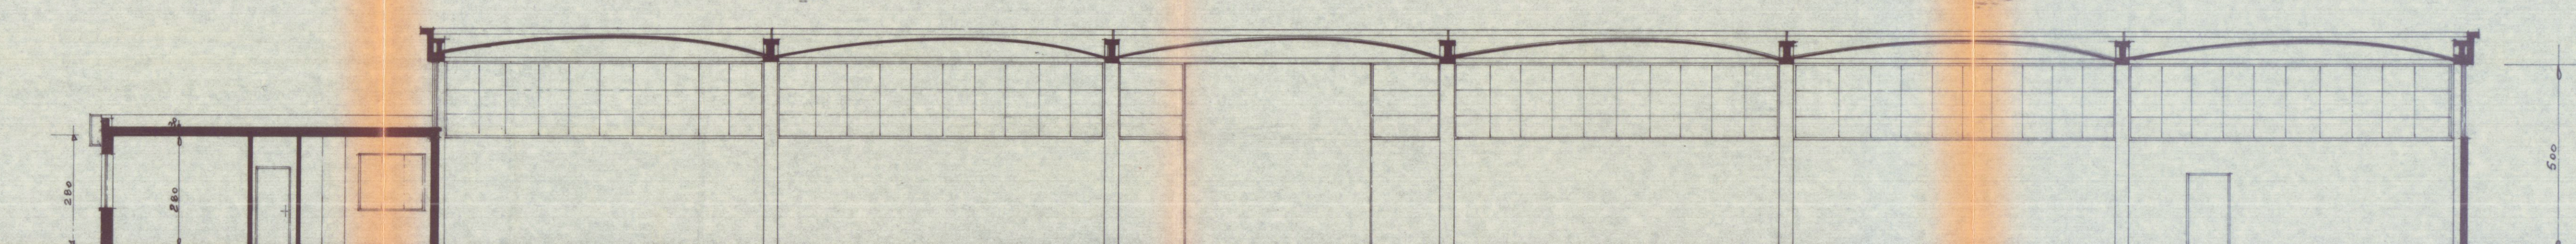

SEZIONE A-A'

COMANDO PROVINCIALE VIGILI DEL FUOCO - MASSA-CARRARA
VISTO, SI ESSEME PADE E FAVOREVOLE PER IL PRO-
SPETTO A lavori offerti in tutta pubblica a questo Comando
ma di contro al fine di essere il p. stesso COLLAUDO
CERTIFICATO DI VERIFICAZIONE, BREVET
Massa, li 24-3-81
N. di prot. 355
PRATICA N. 5659

COMMITTENTE	Autocarrozzeria DEL CHIARO	scala	1:100	data	24/03/80	prot.	
LAVORO	Edificio industriale AUTOCARROZZERIA Centro Soccorso	Tavola	PROSPETTI SEZIONI	Tav. n.	3	Proprietario	
		Comittente					