



Dott. FILIPPO MENCONI - ARCHITETTO

M. di CARRARA via C. Colombo 11 tel. 631854
CARRARA via M.D'Azeglio 3 tel. 70535

C.F. MNC FPP 61C07 B832V
partita I.V.A. 00673350450

Consorzio CO.Sy.A.P. - CONFARTIGIANATO

Area ex Fibronit Nazzano - Carrara

Progetto di edificio
artigianale - industriale
opere di urbanizzazione
Linee telefonica e gas

Riutilizzo di area
industriale dismessa

Agosto 2004

1500

5



Architetto
MENCONI
Filippo


COMUNE DI CARRARA
15 GIU. 2006

*

Opere di Urbanizzazione

— Linea telefonica

— Linea gas

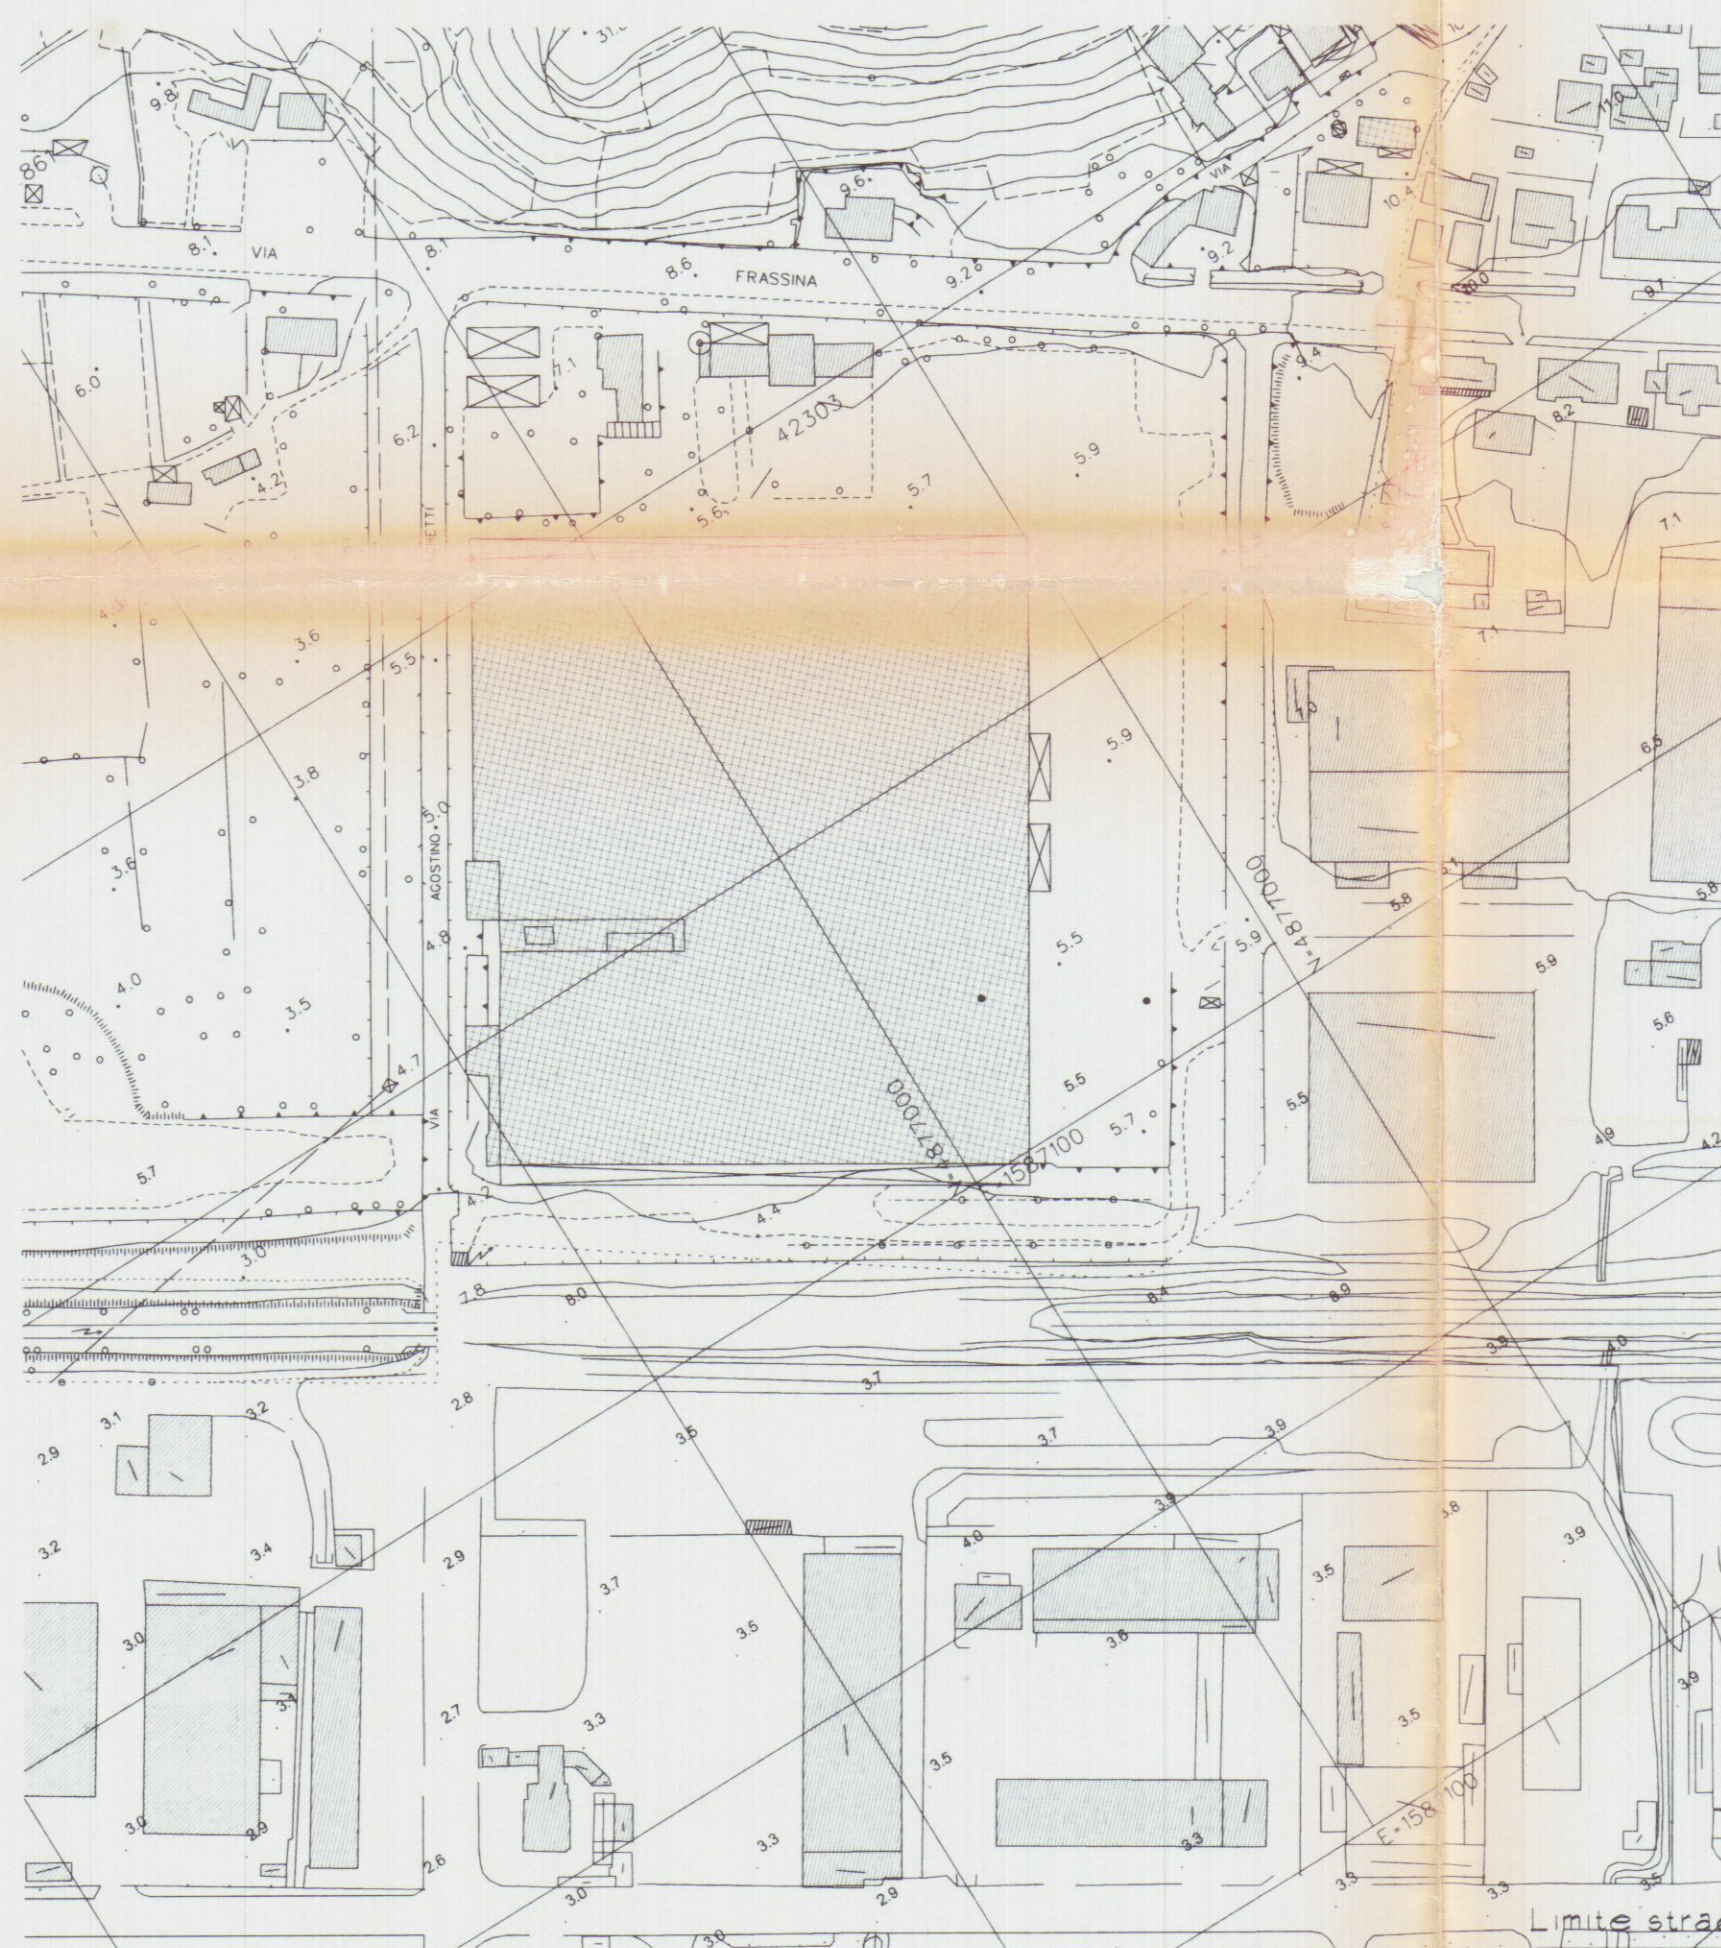

- Svincolo di progetto della Provincia
- Allargamento Via Marchetti
- Viabilità interna
- Edifici esistenti
- Edifici di progetto
- Aree private interne ai lotti

