




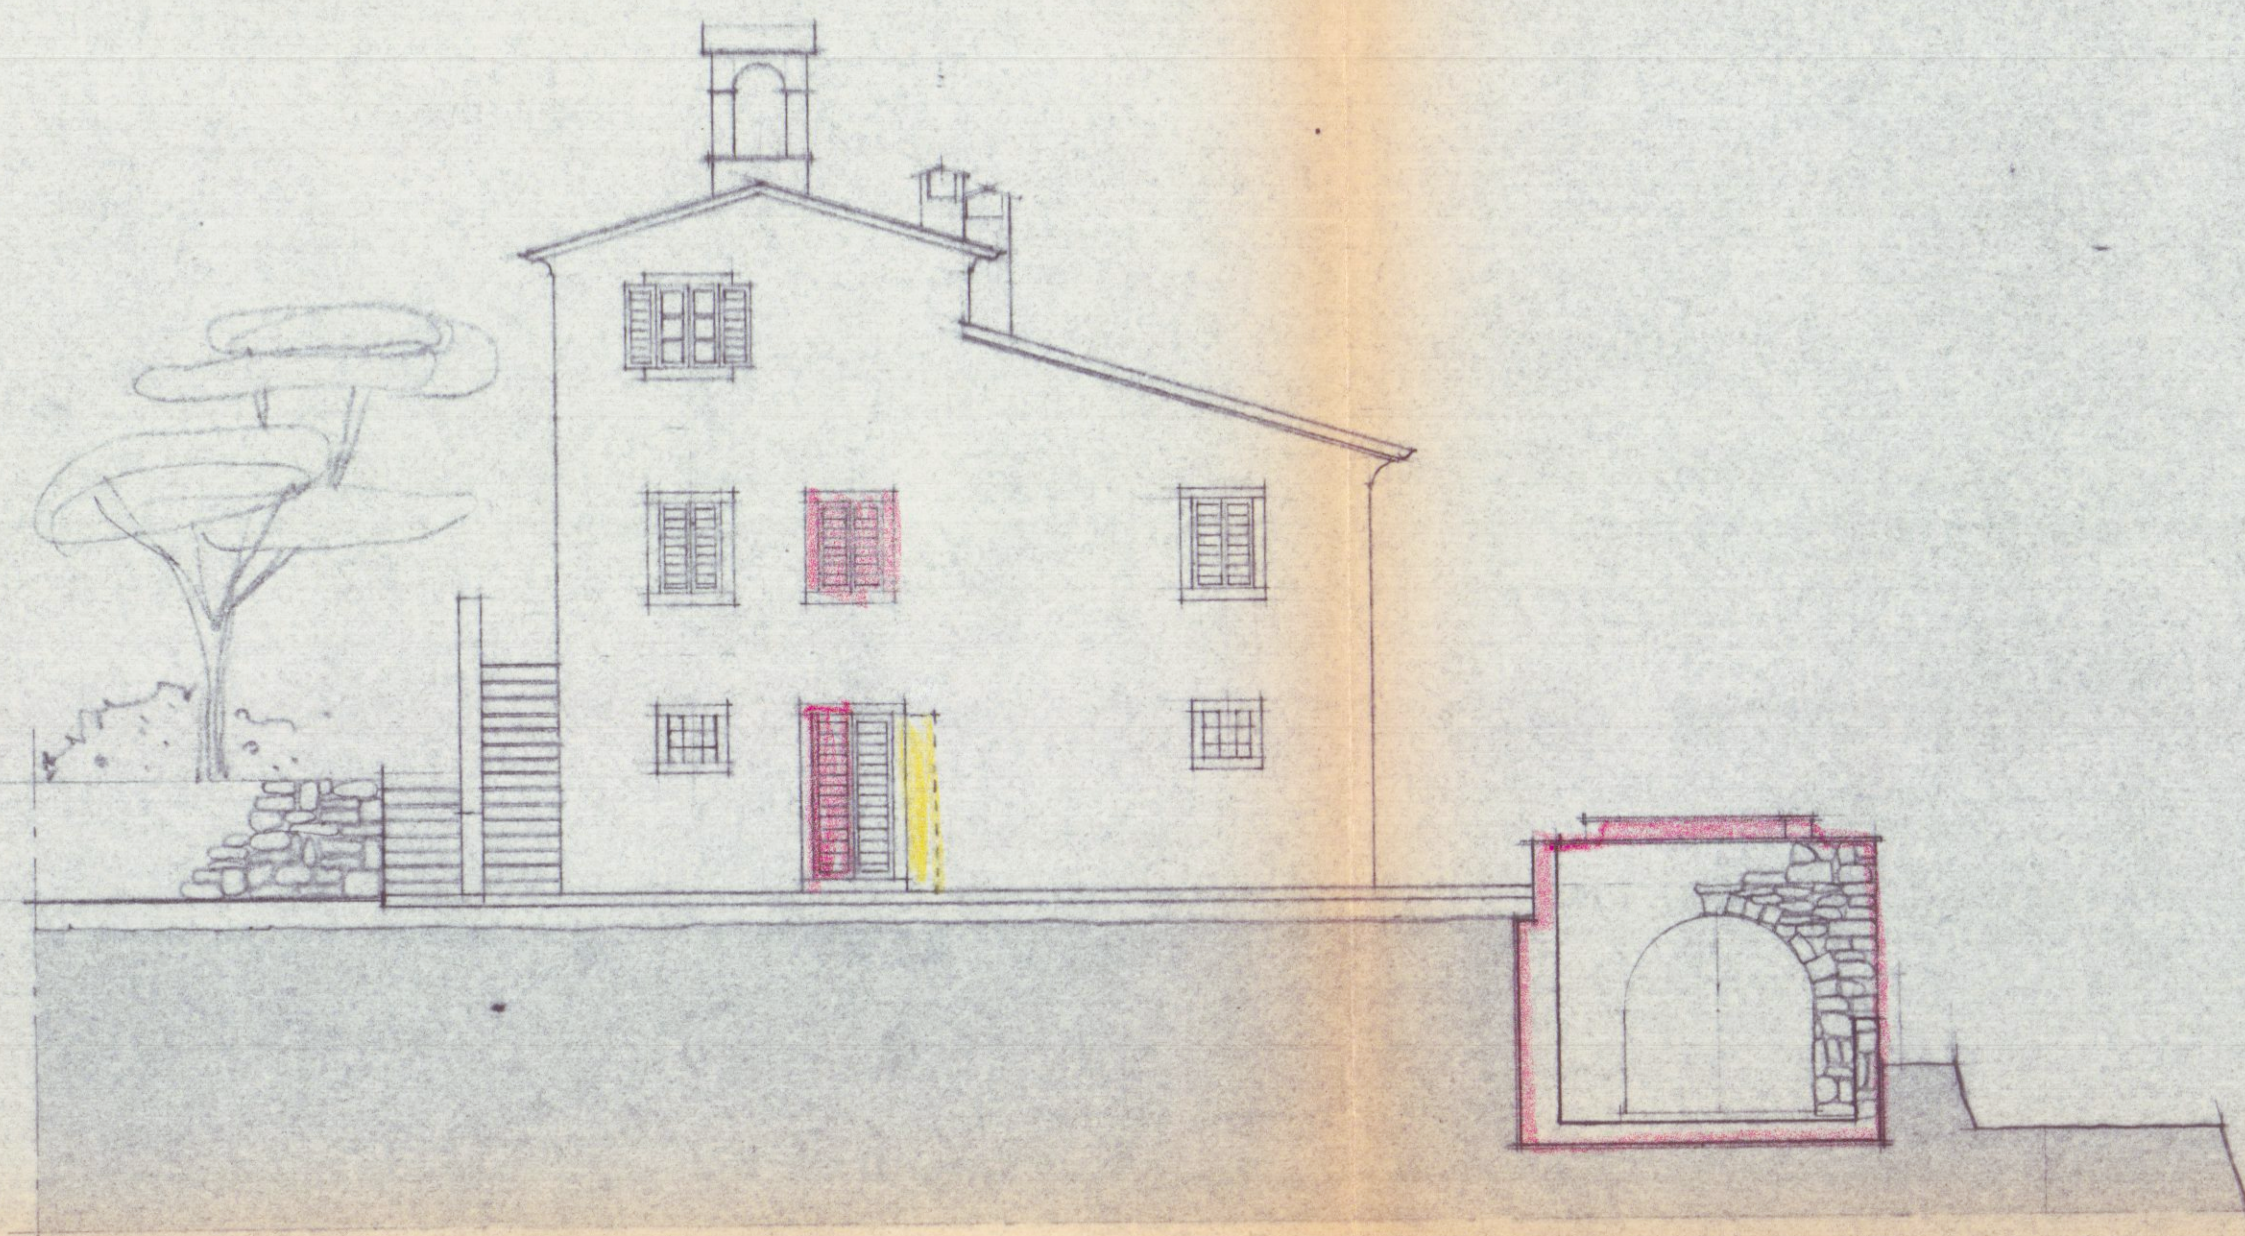


PROSPETTO OVEST

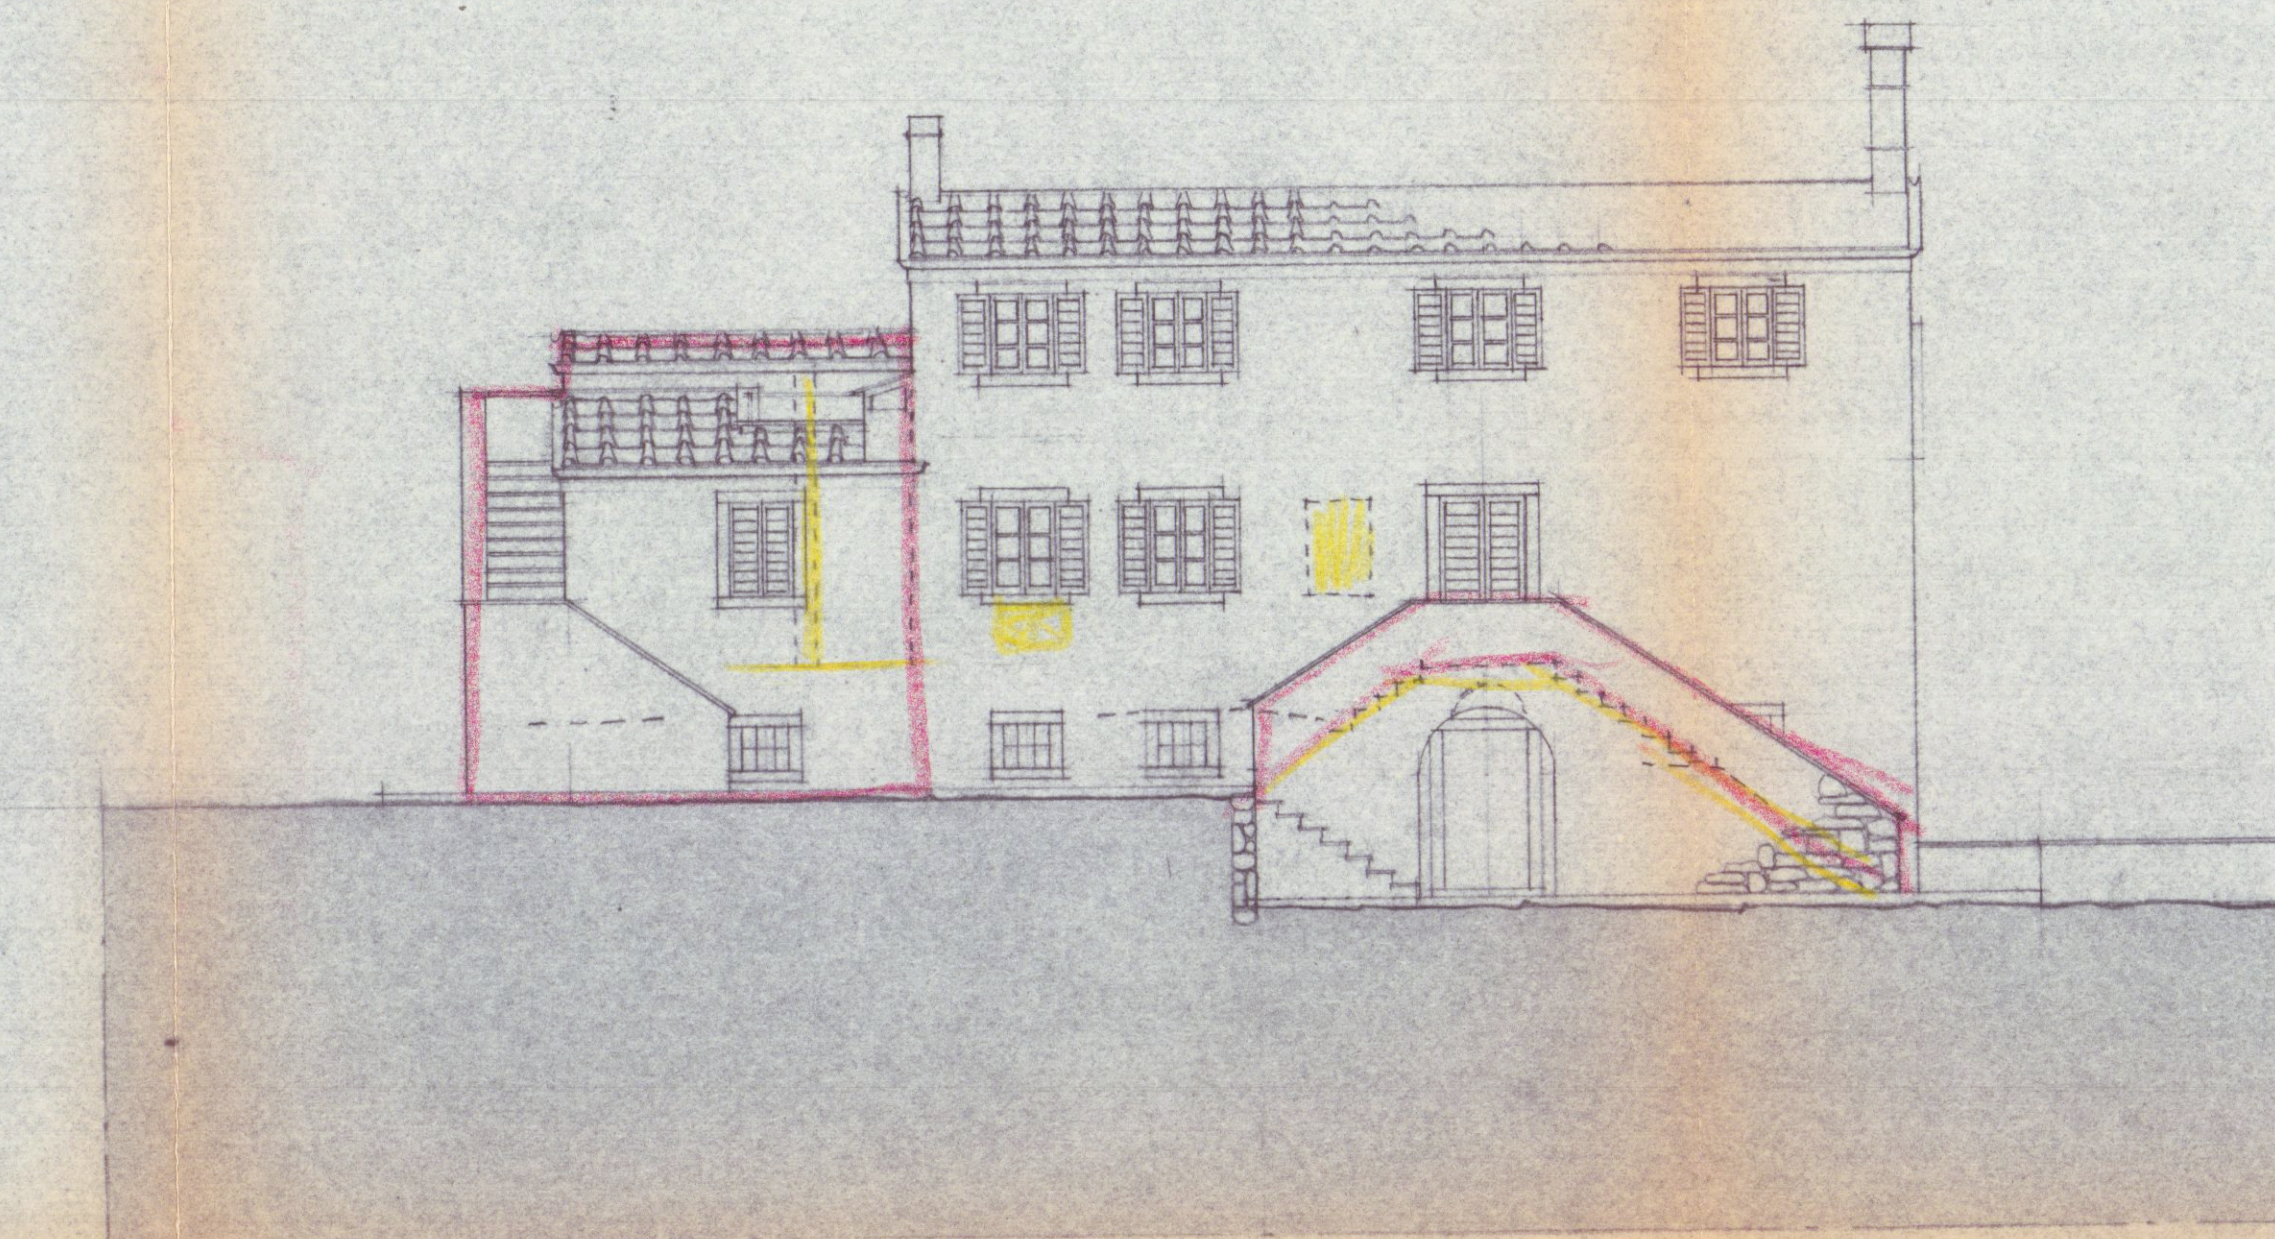


PROSPETTO NORD

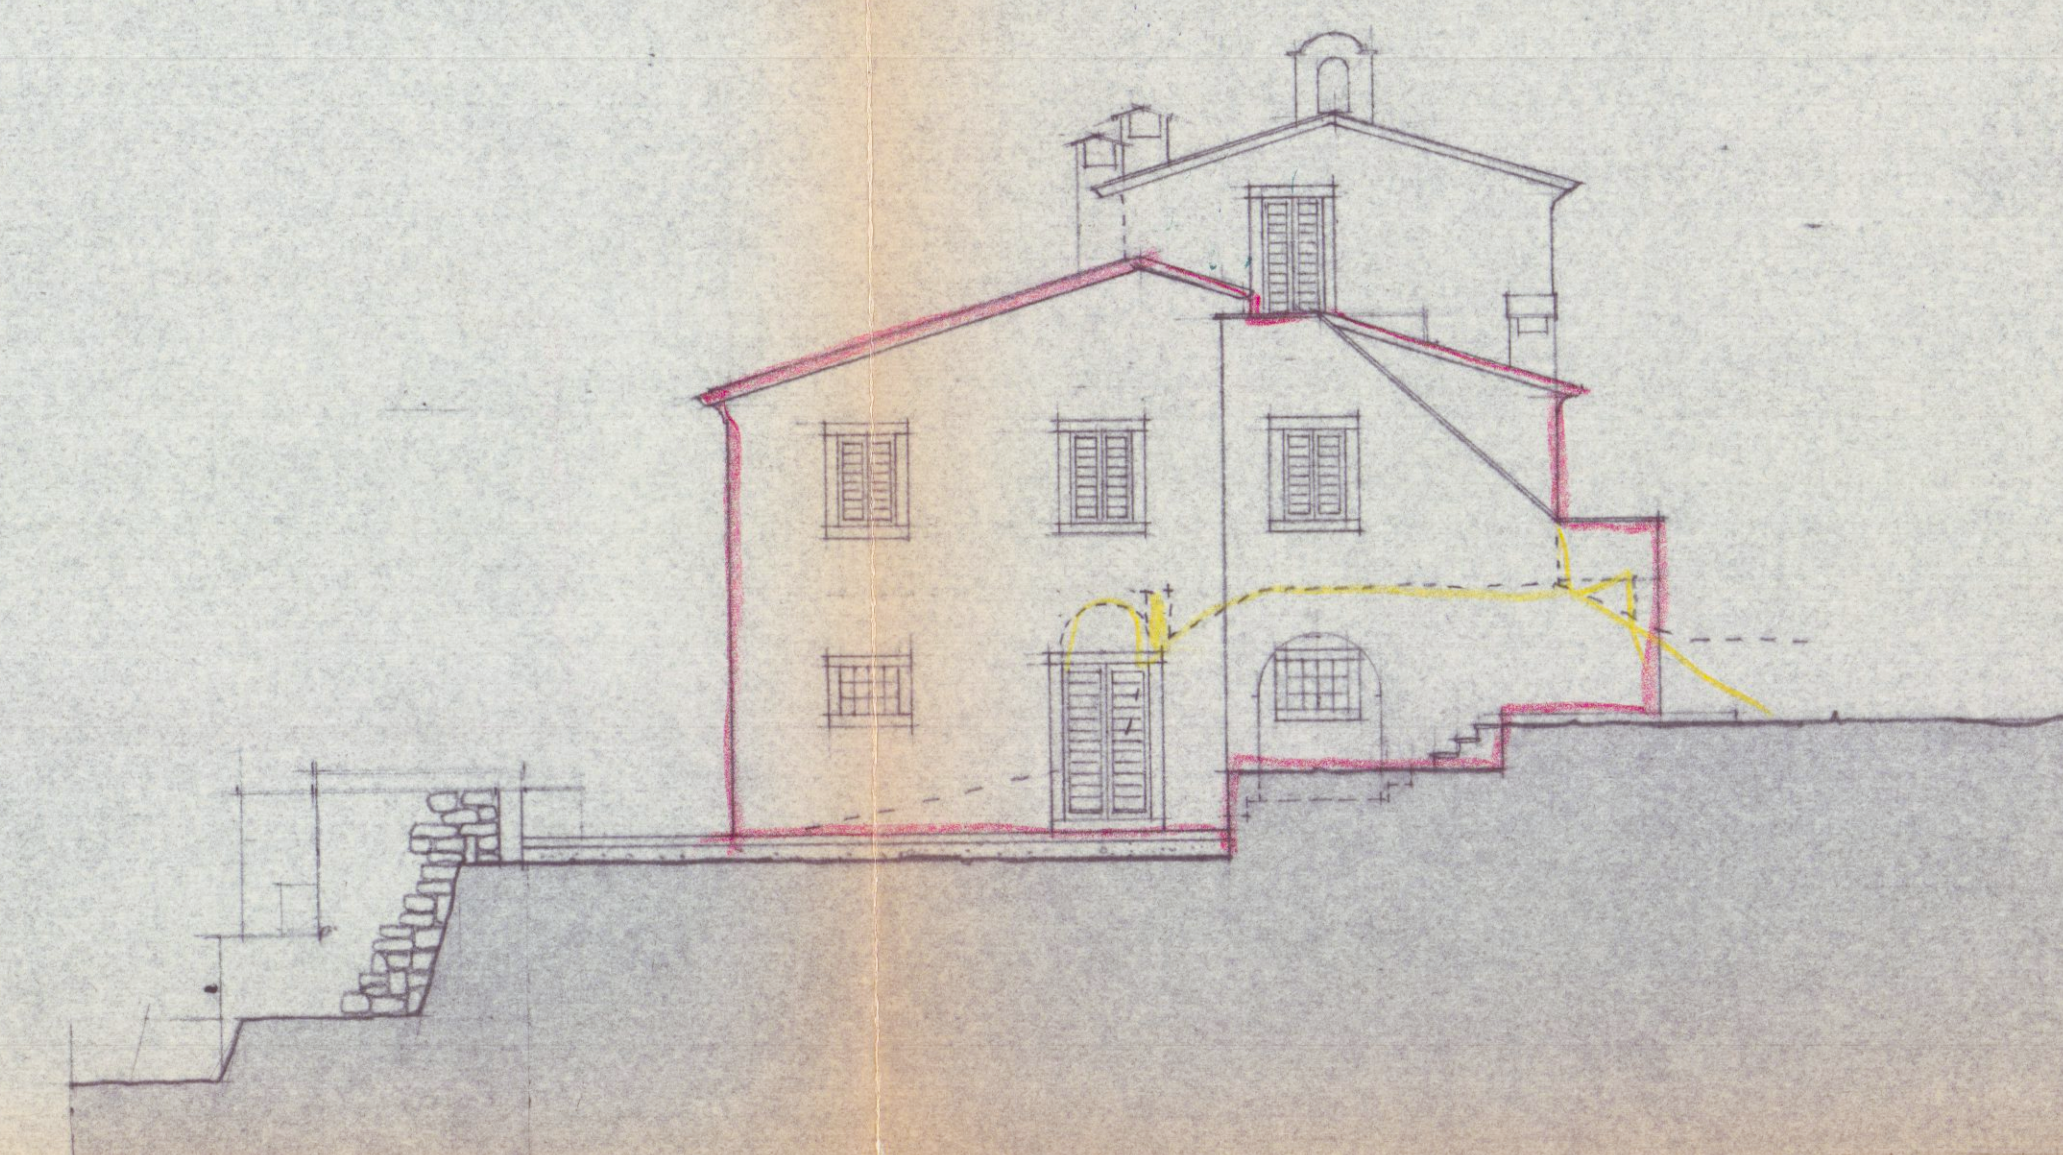

PROSPETTO EST

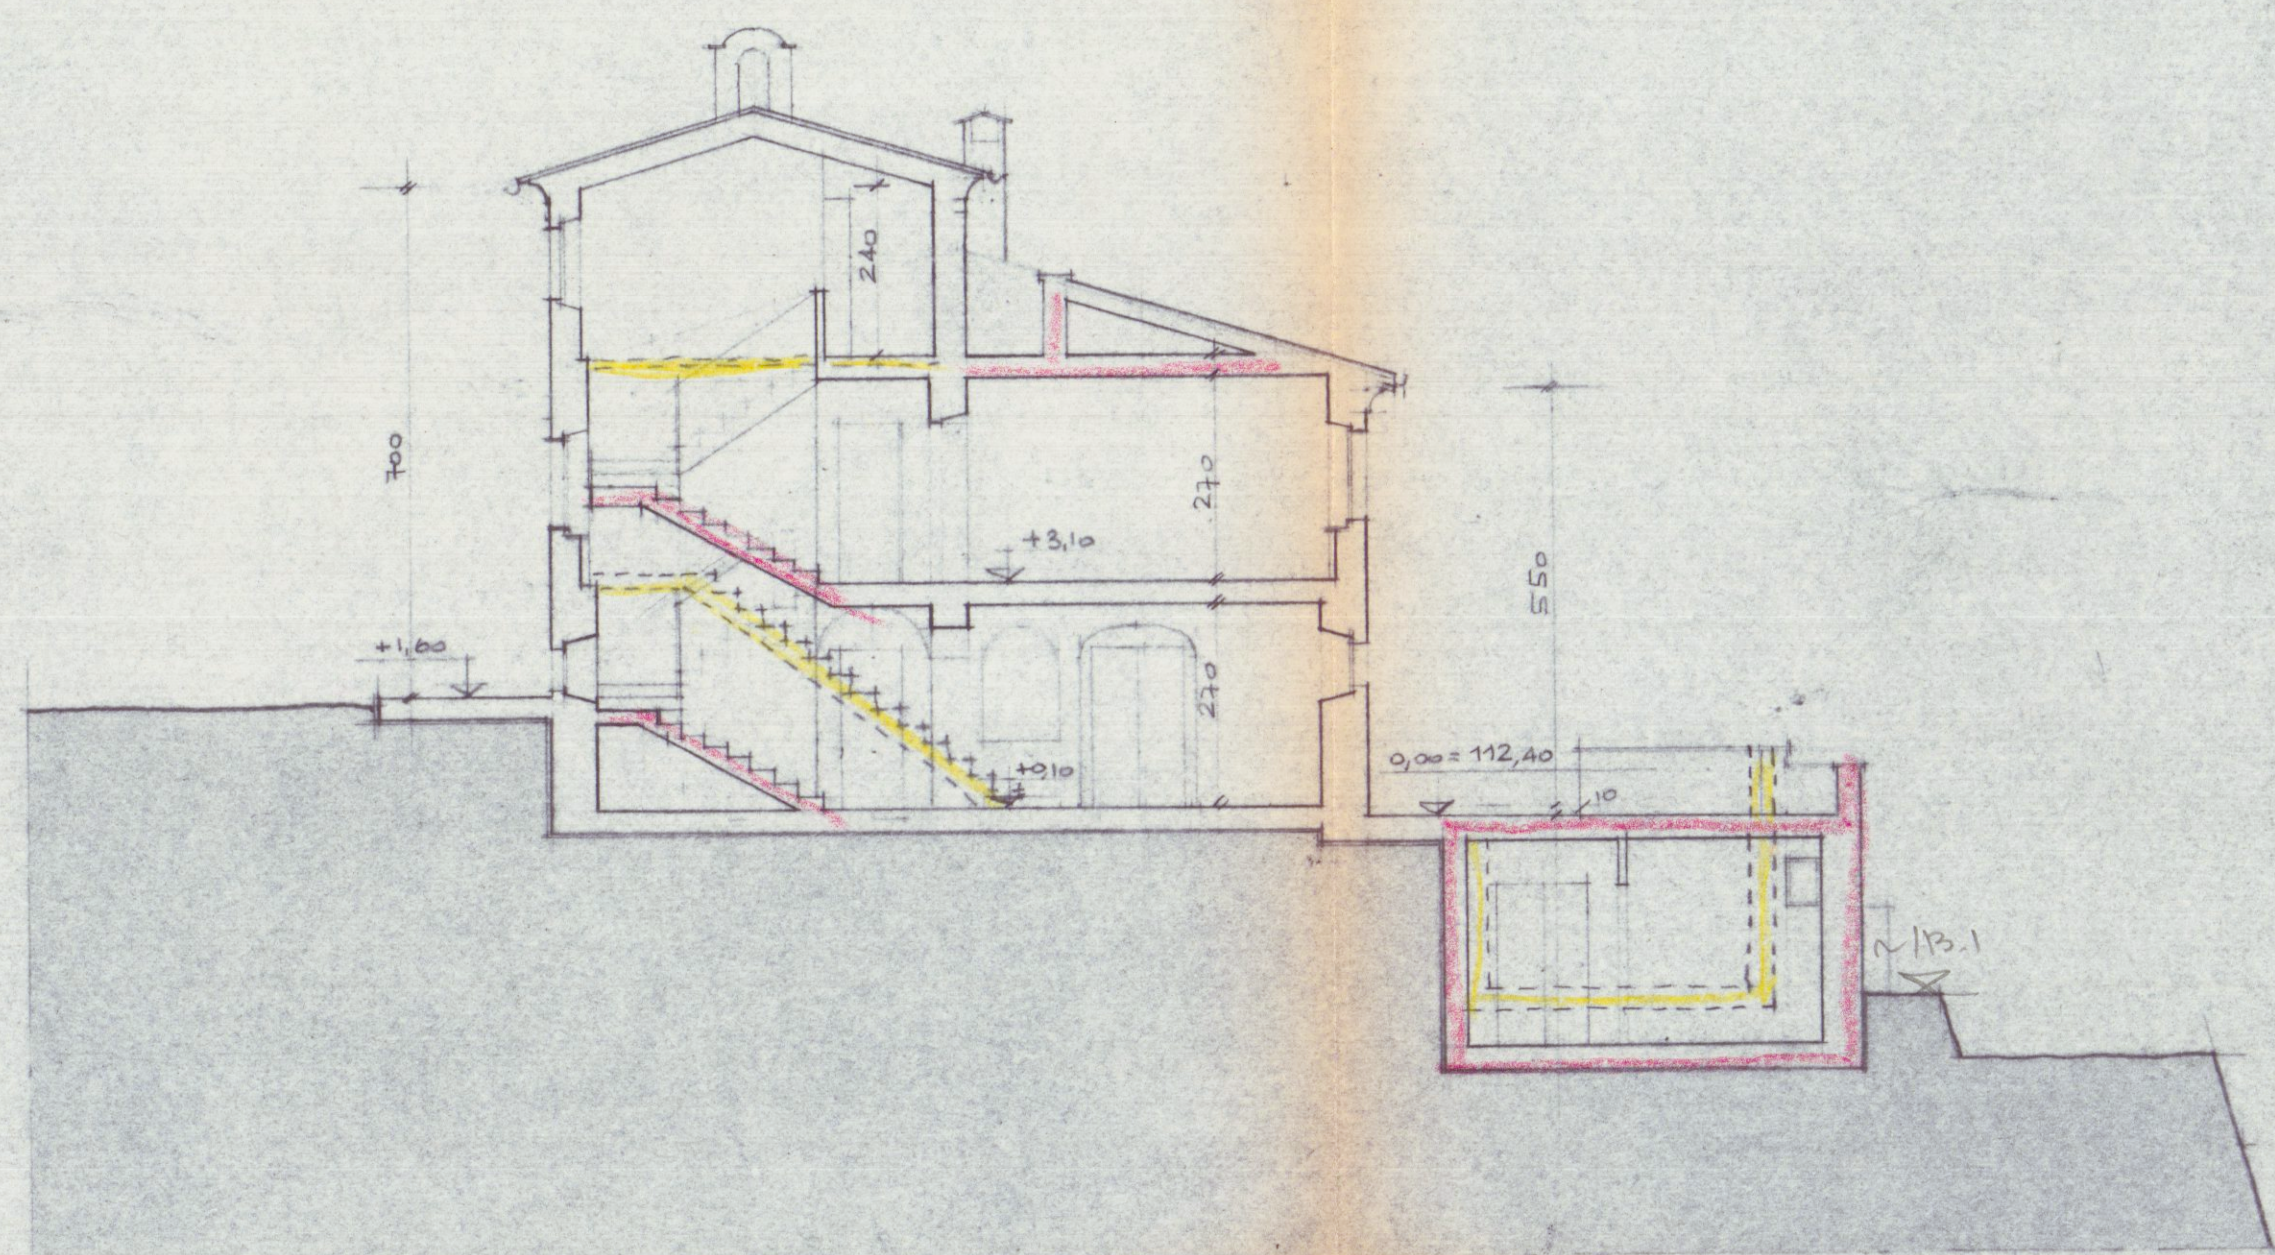

SEZIONE A-A

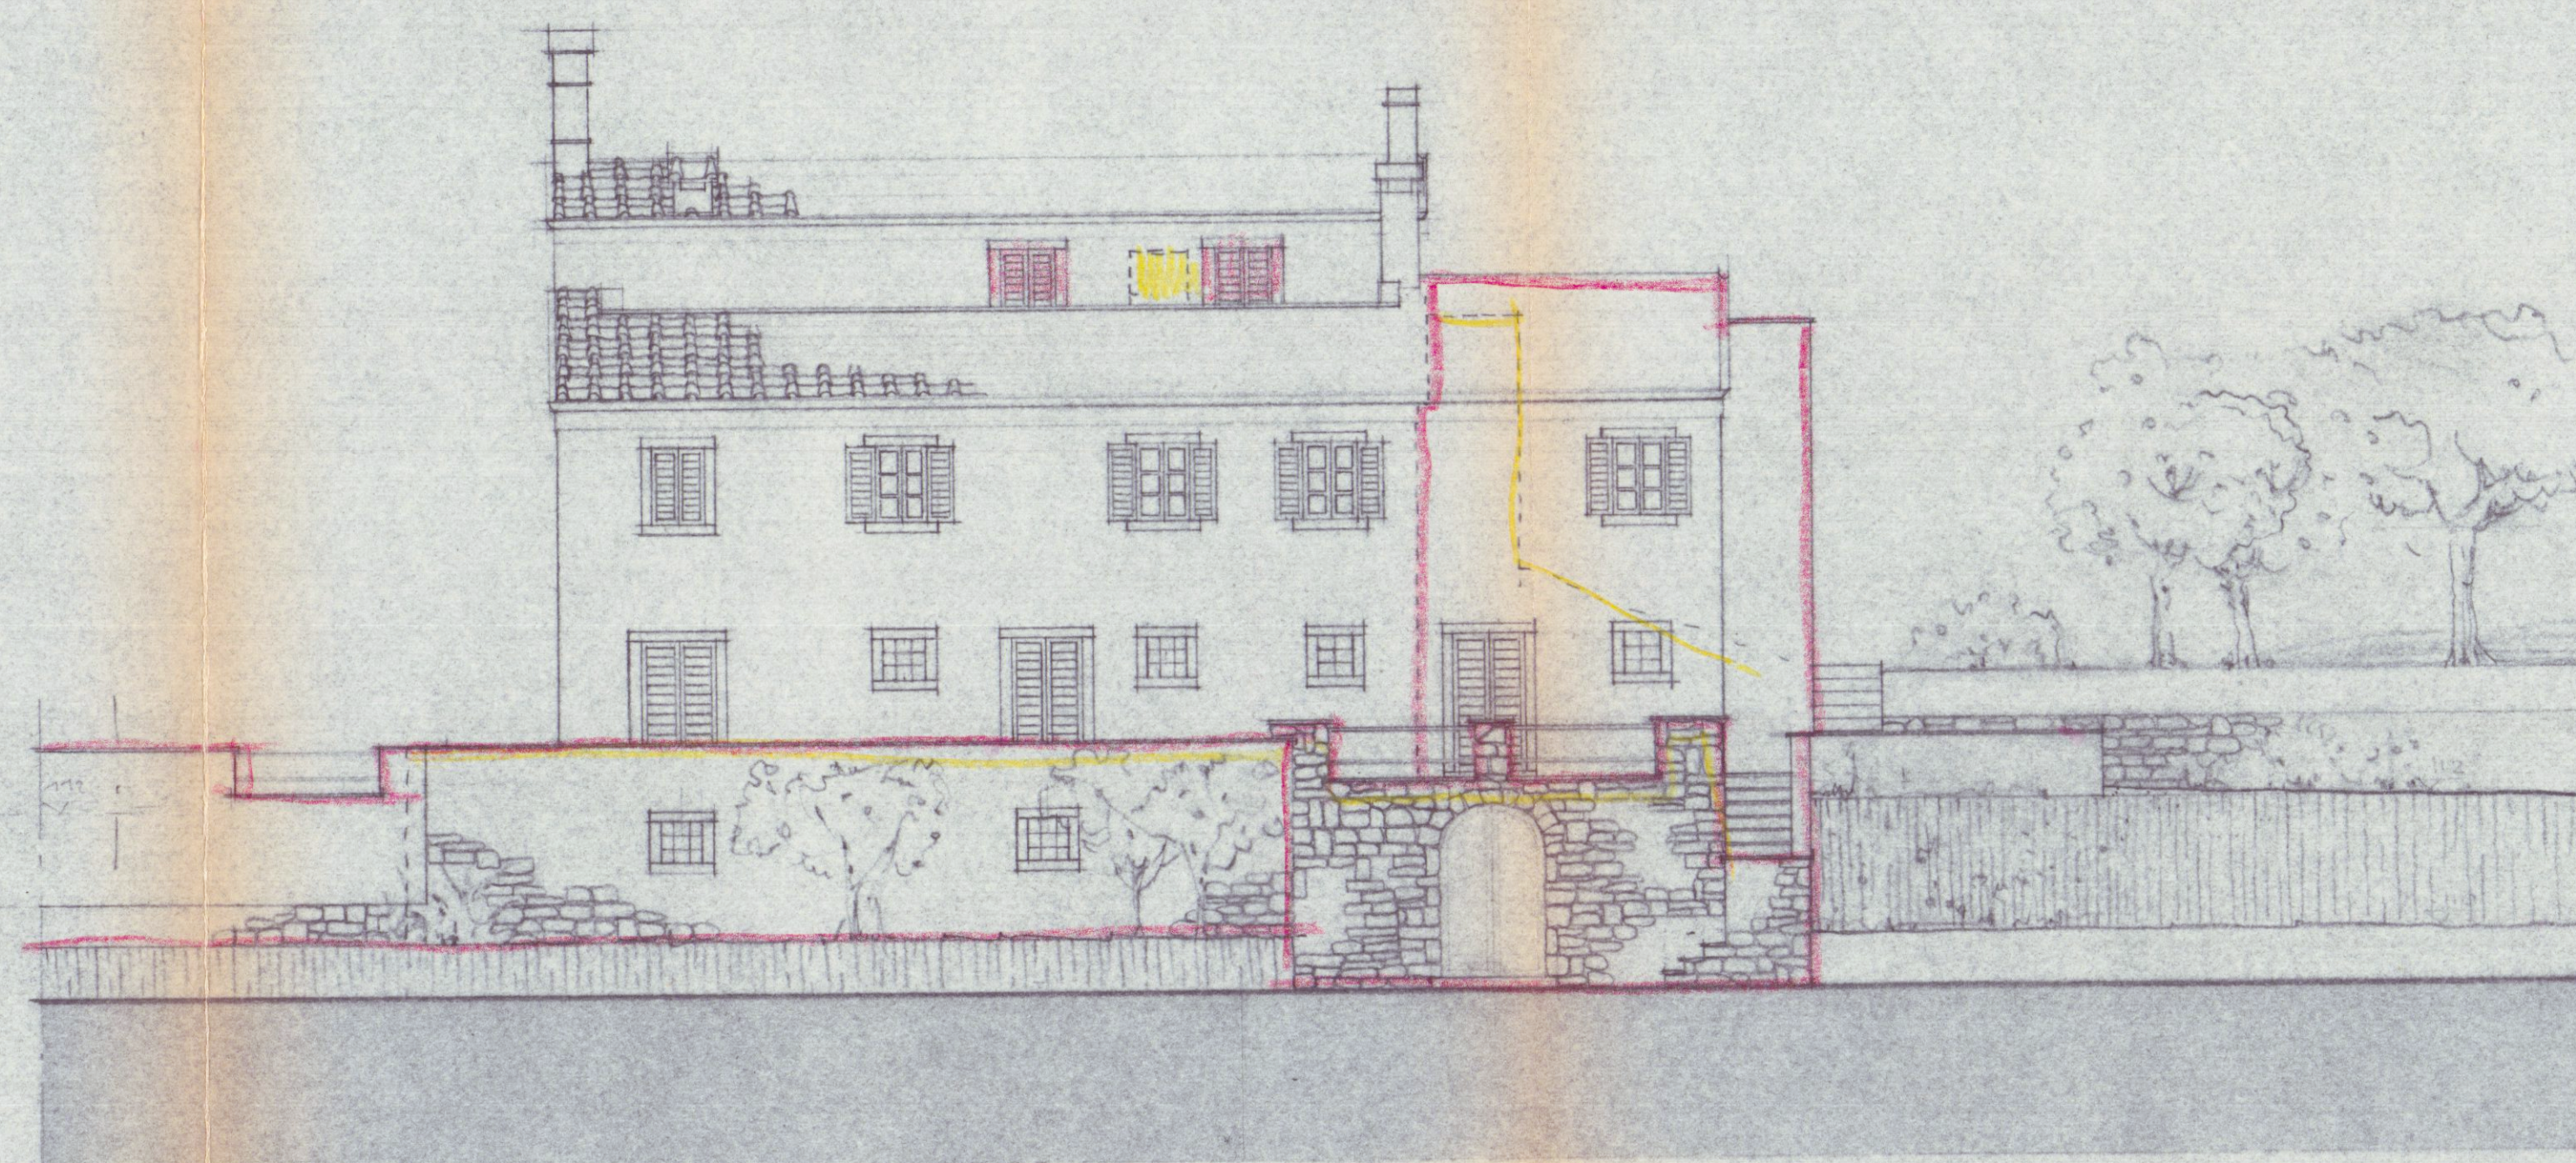

PROSPETTO SUD

LAVORO: PROGETTO DI RISTRUTTURAZIONE E AMPLIAMENTO RELATIVO AD EDIFICIO DI PROPRIETA' DELLA SOL. I.G.F. MARZI S.F.L. POSTO IN CASCINA LOCALITA' MONTICELLO, FOG. N° 76 MAPPA 410-409-218-215-548.		TAV. 6	FABBRICATO S. TERESA
PROGETTISTA DOT. ING. VINCENZO BOSCO			
SCALA: 1:100	PROGETTO VARIANTE	VISTO	DISEGNATORE
OGGETTO DEL DISEGNO PROSPETTI - SEZIONE - DI PROGETTO CON SOVRAPPORZIONE			

APPROVATO
CON IL
Dott. Ing.
BOSCO VINCENZO

COMMISSIONE INTERCOMUNALE
BENI AMBIENTALI N. 2
Ritirata N. 34 del 25.11.91
Parere favorevole a condizione
Il Presidente

Approvato dal Sindaco alle condizioni
indicate nella deliberazione Edilizia
N. 133 del 21 APR 1993
Il Dirigente 1° dipartimento
VARRIAM CLAUDIO

COMUNE DI CARRARA
Ufficio Urbanistica
Esaminato con esito favorevole dalla
Commissione Edilizia nella
n. 50 del 10.12.90
Il Sindaco