




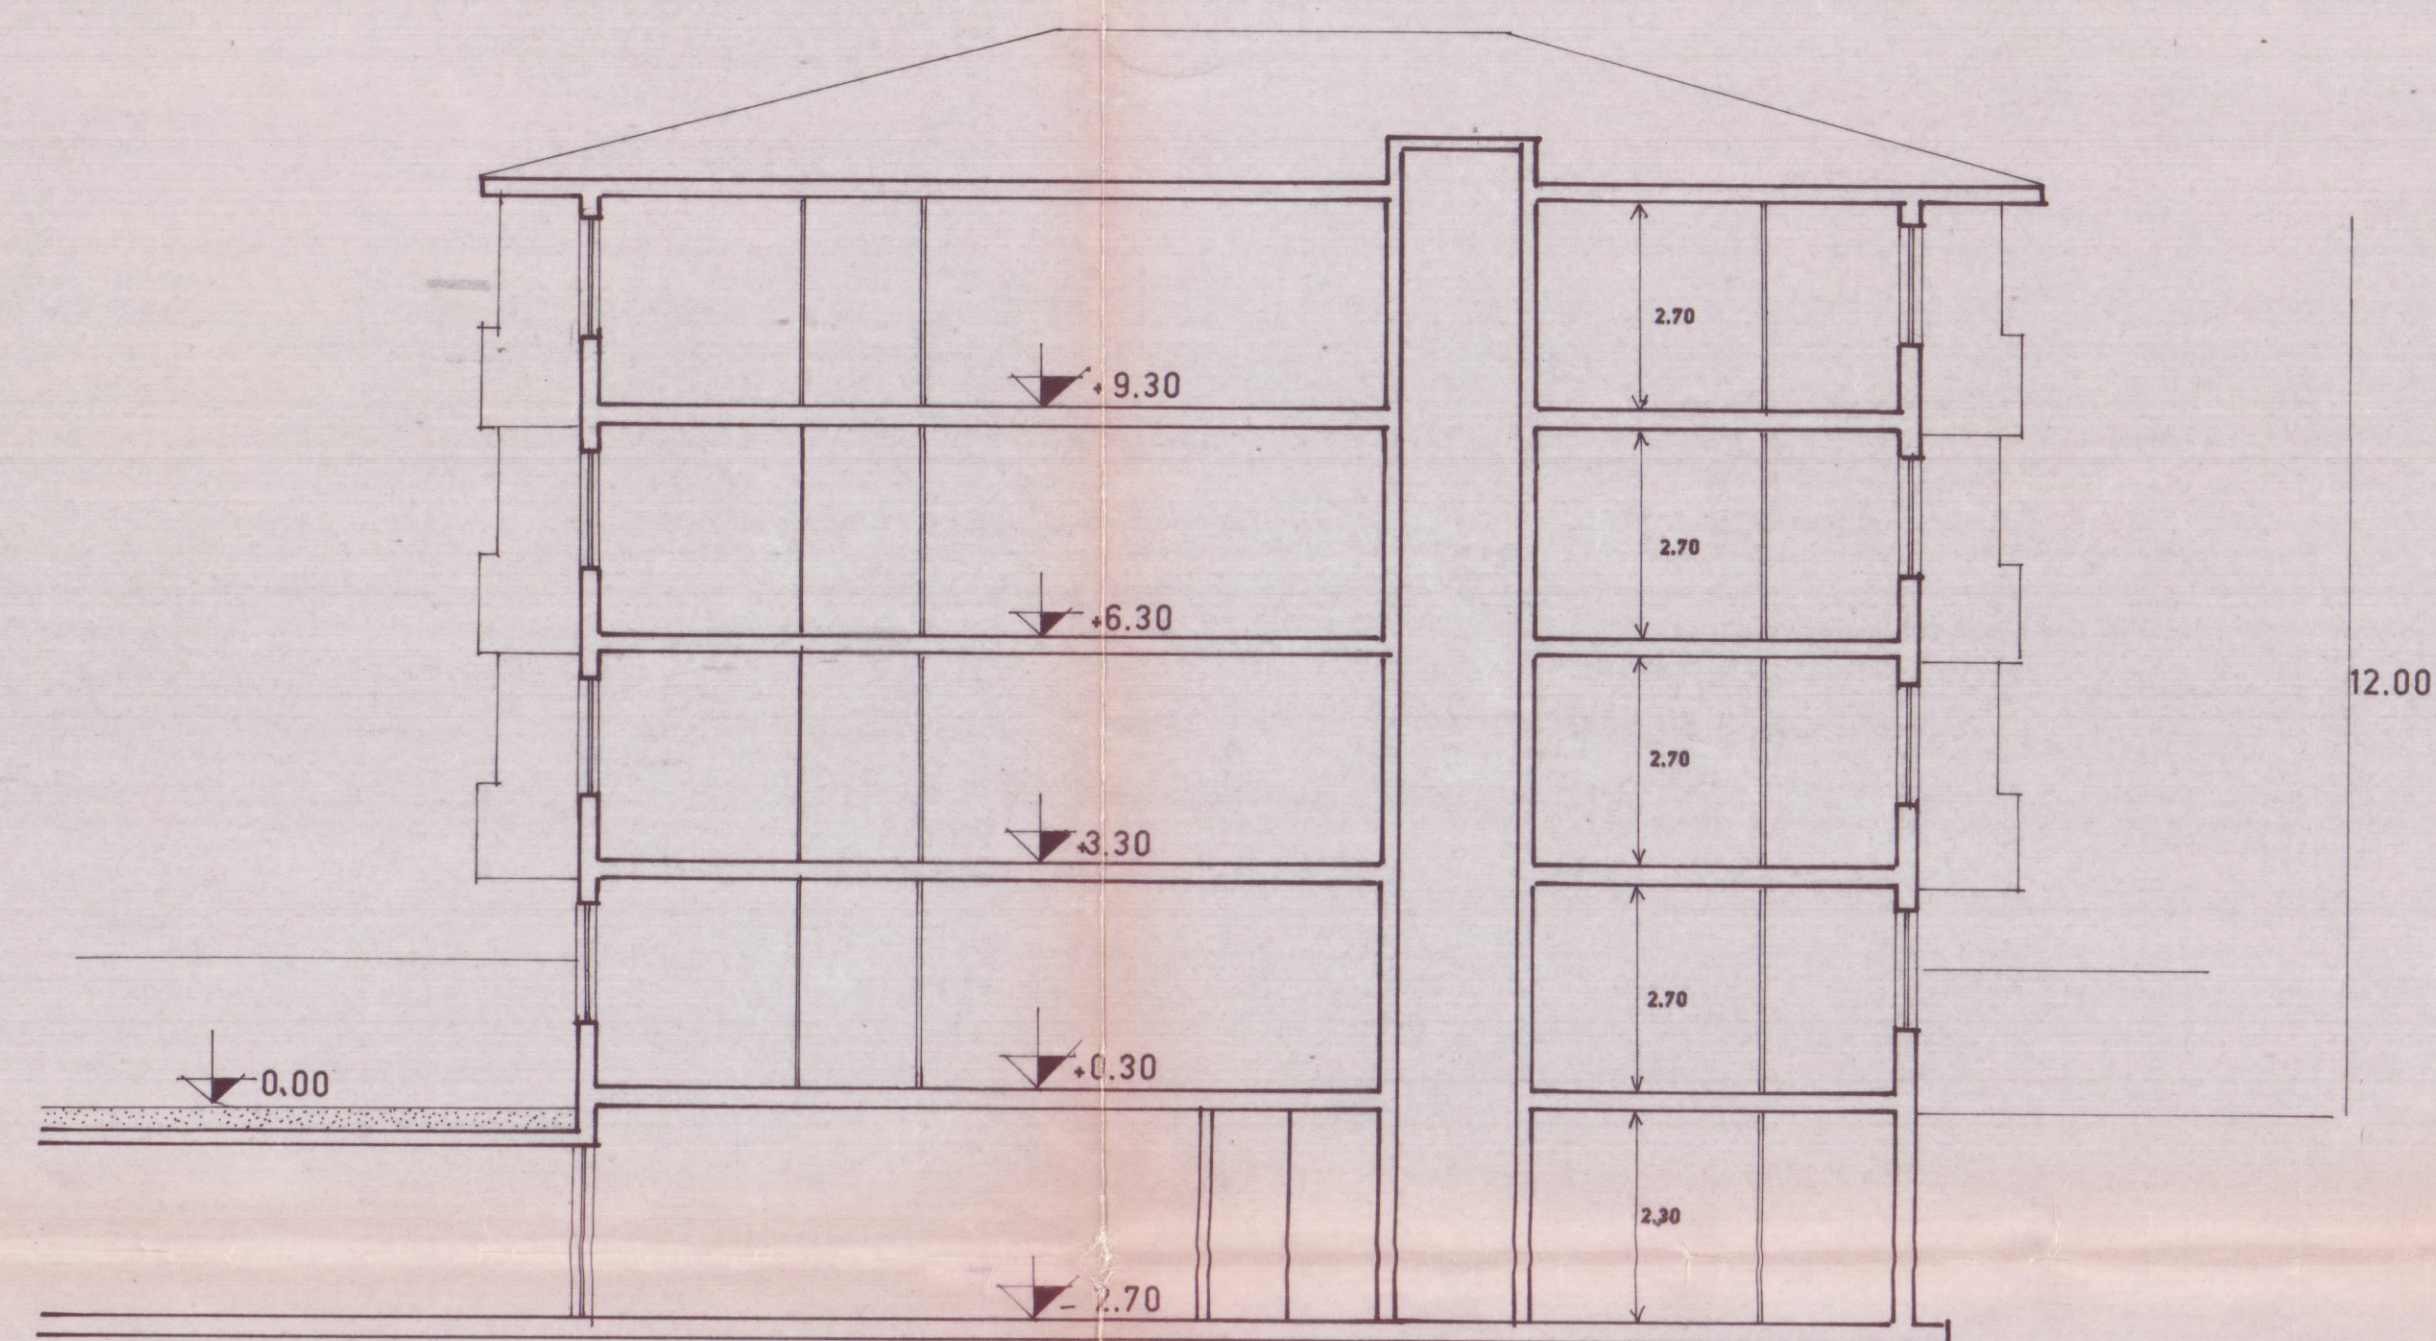


SEZIONE LONGITUD. A-A

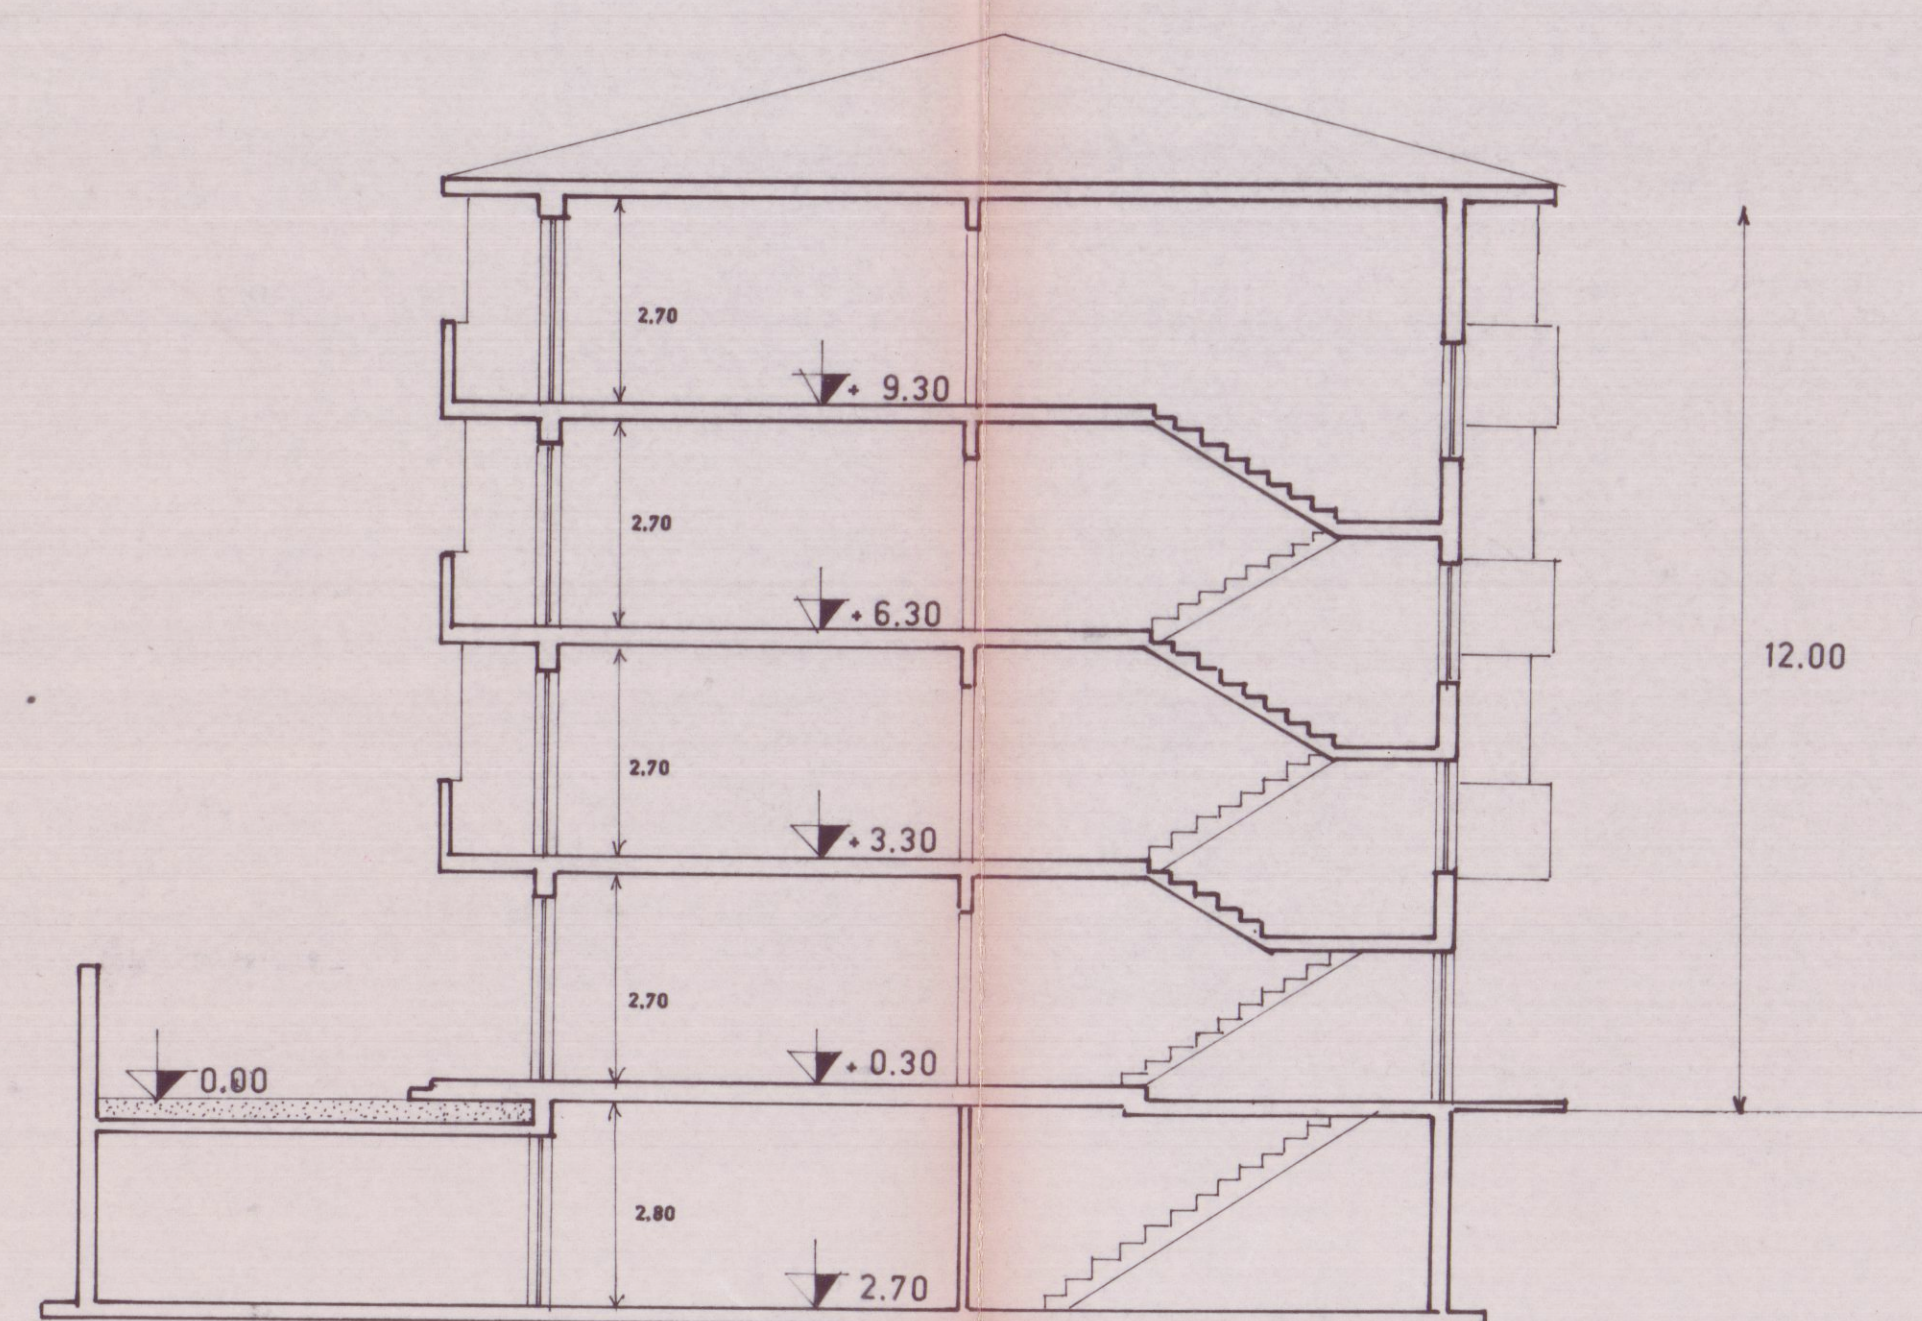

SEZIONE TRASV. B-B

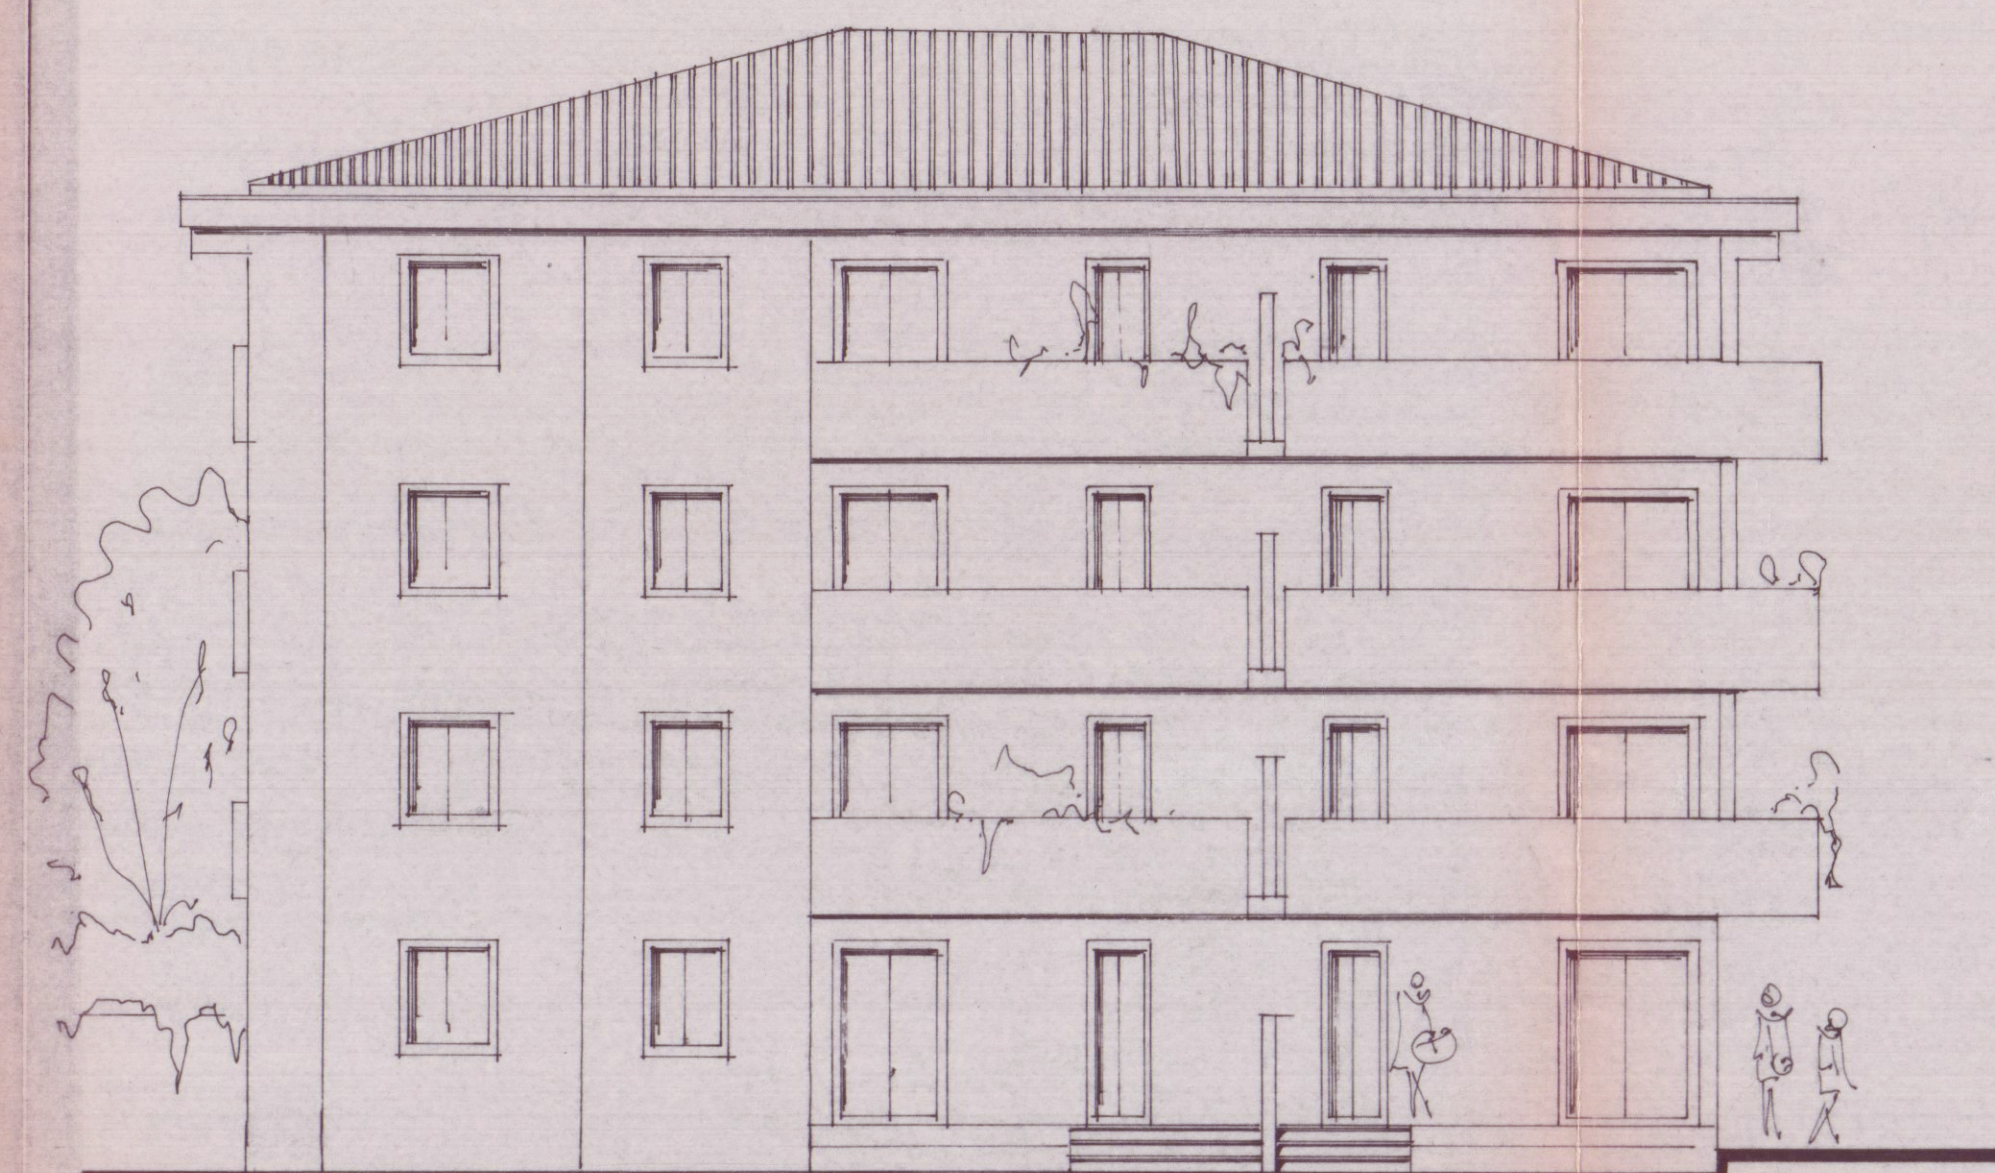


PROSPETTO SUD

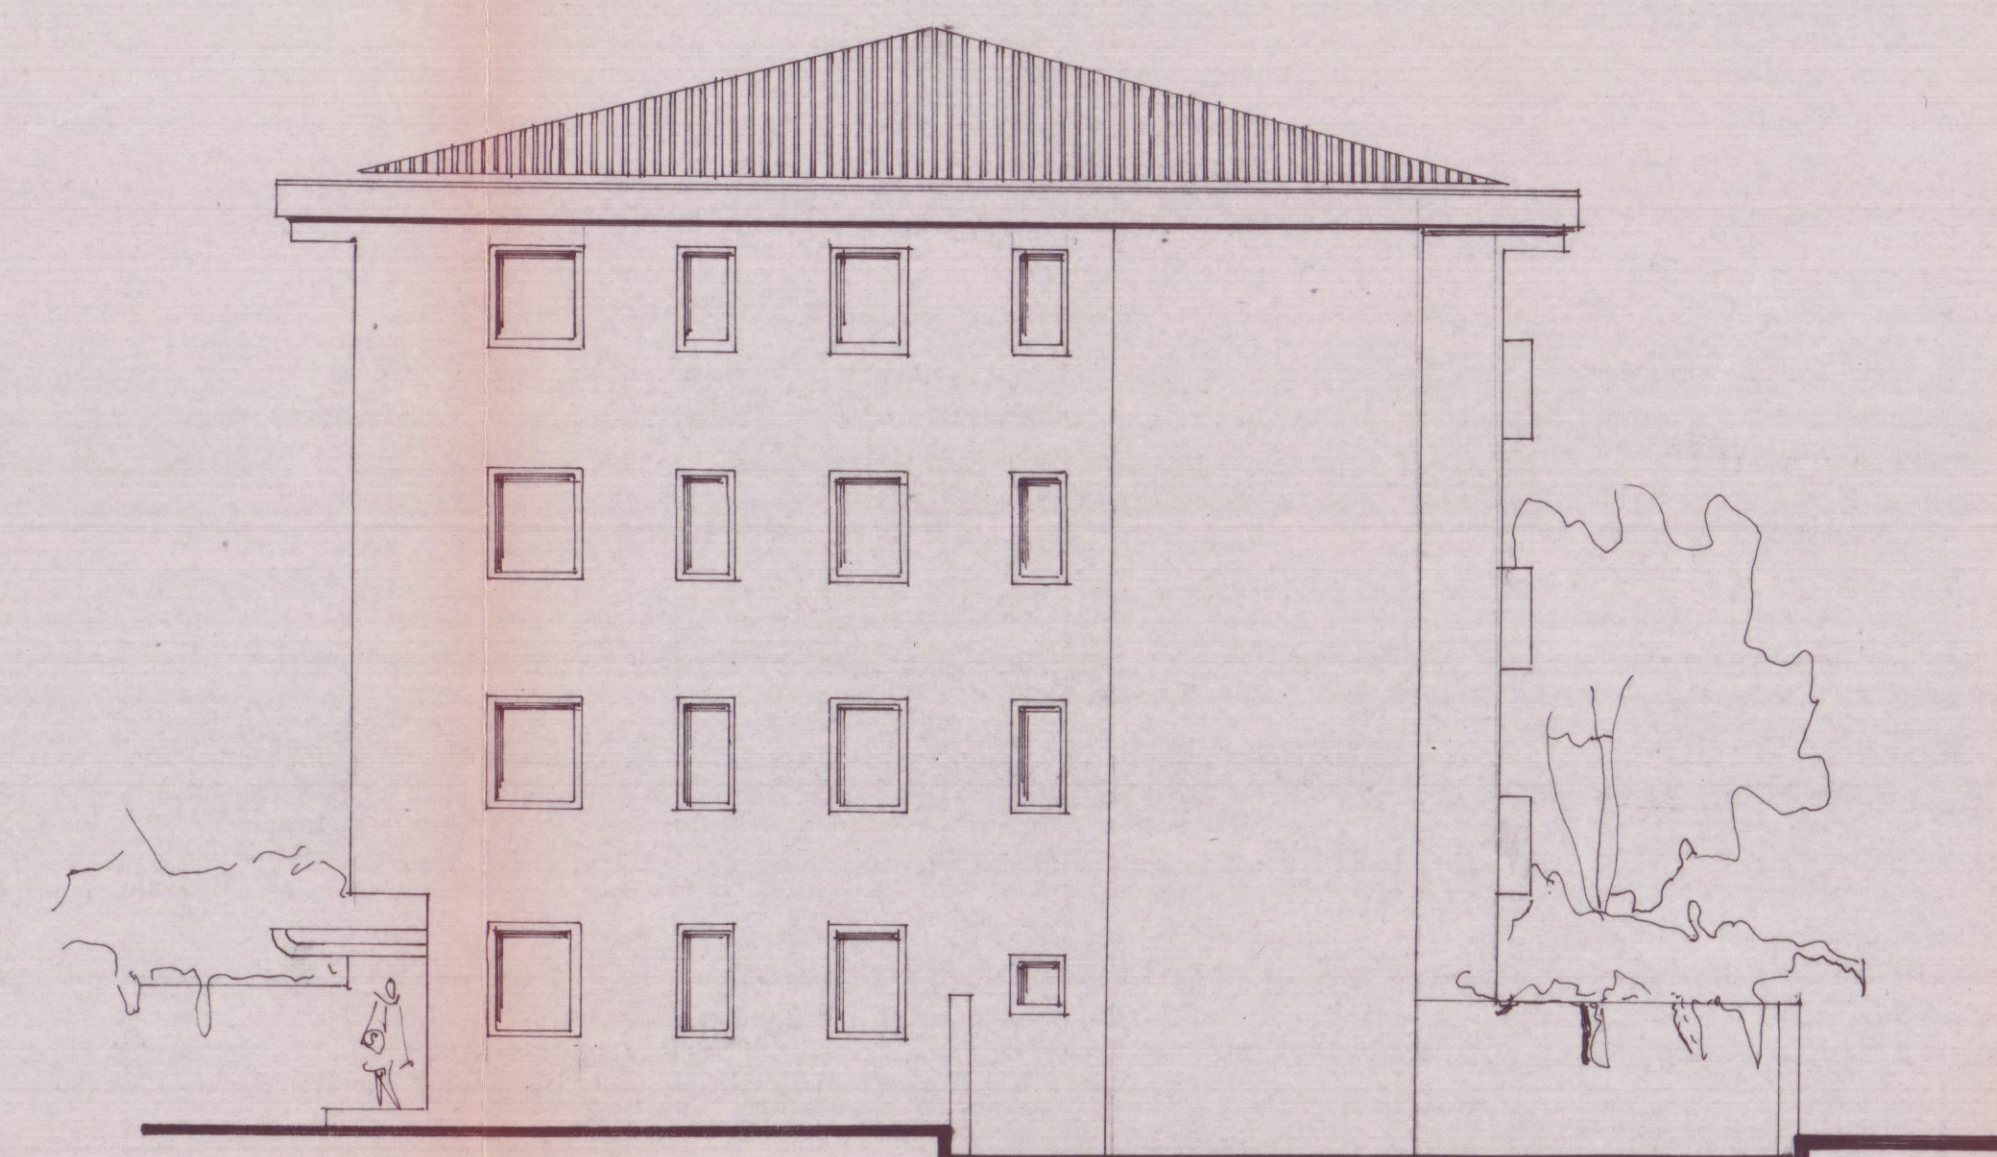

PROSPETTO OVEST



PROSPETTO EST

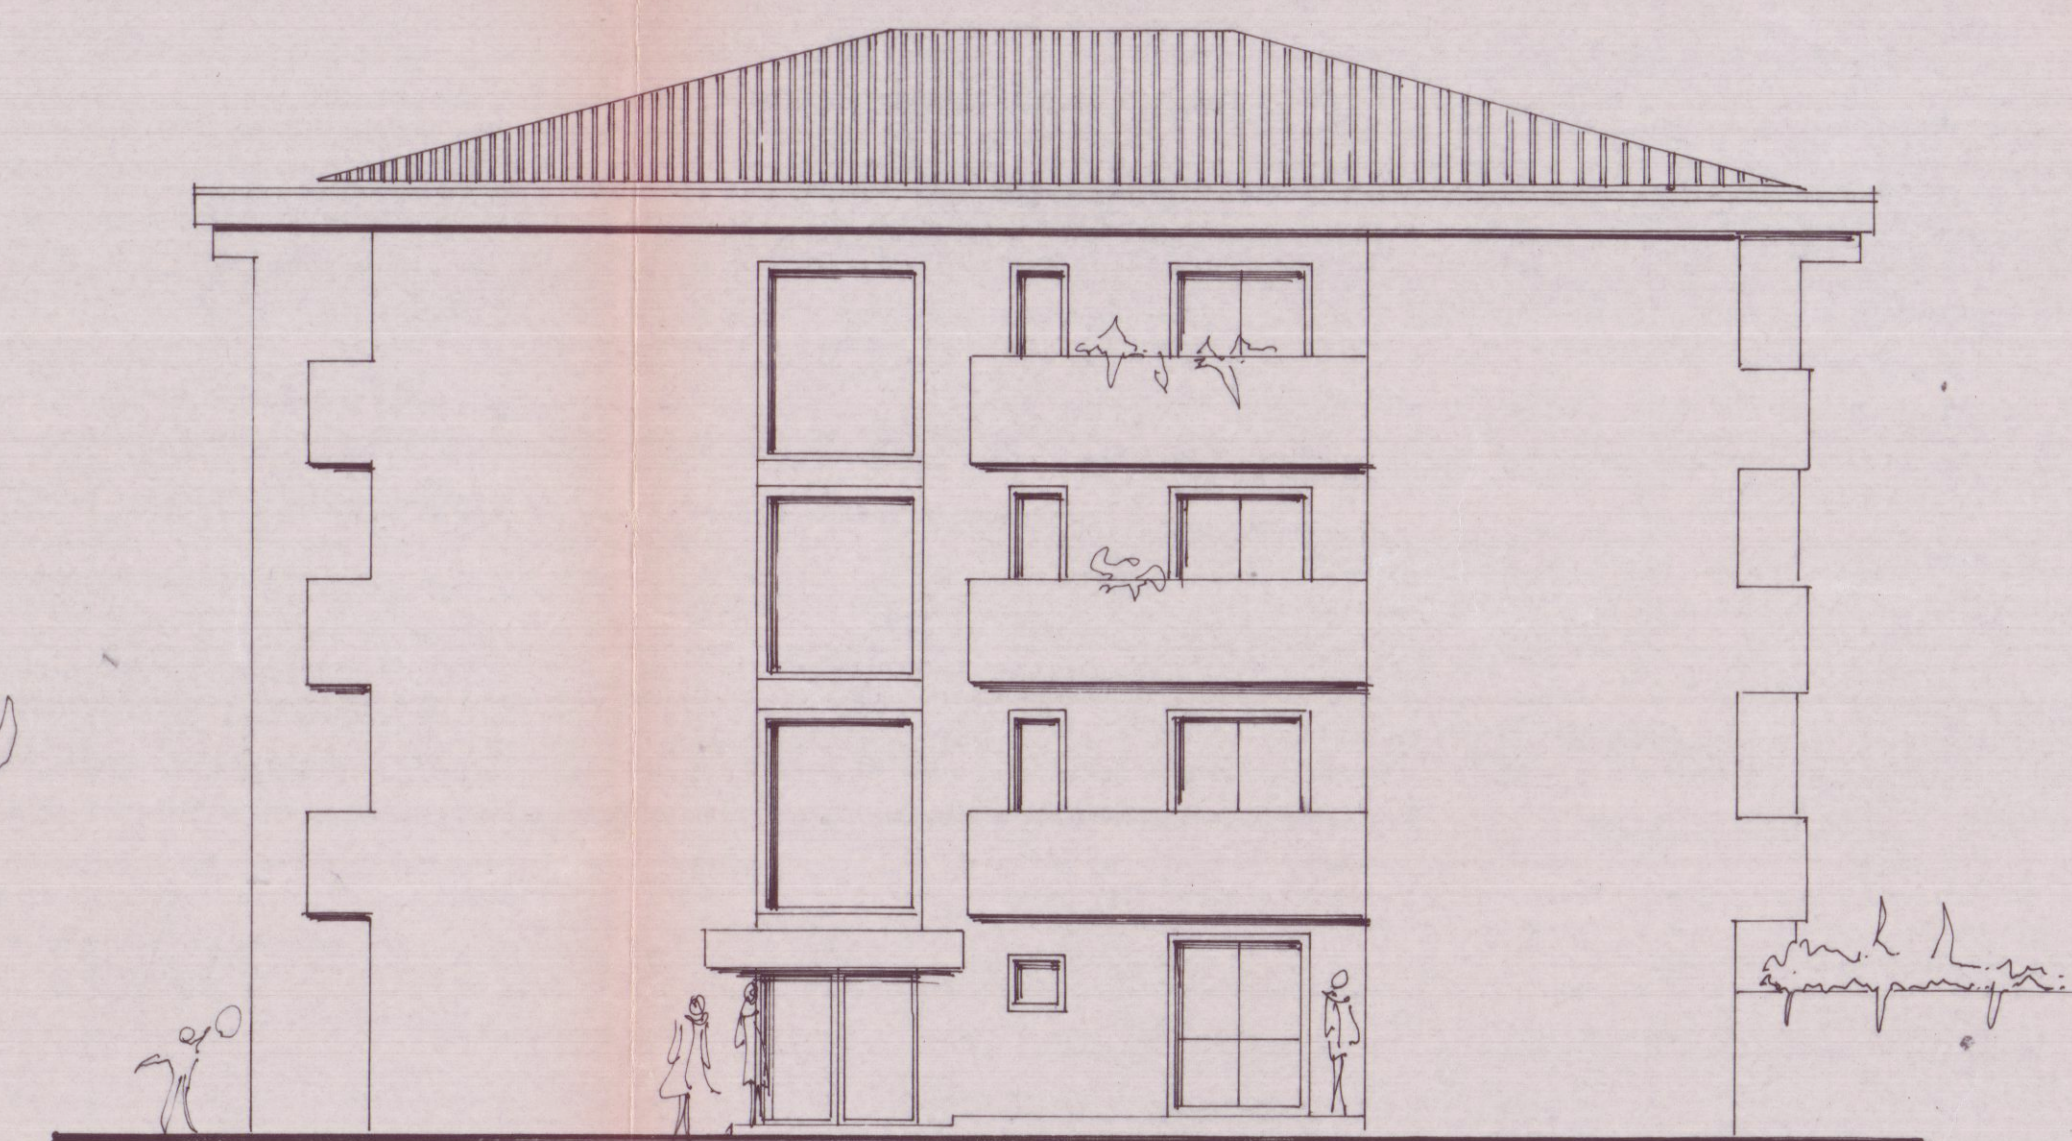

PROSPETTO NORD

VARIANTE
Approvato dal Sindaco alle condizioni
della concessione edilizia originaria
n. 123 del 21.5.90
CARRARA, 11.10.1993
IL DIRIGENTE 1° DIPARTIMENTO
(Arch. Claudio Venturi)
Am

U.S.L. N. 2 - U.O. 6 Inferia Pubblica
Al sensi dell'art. 229 del T.O. LL. S.S.
si esprime FAVORE FAVOREVOLE
11 SET. 1992
per l'approvazione del presente
progetto. Il Funzionario Medico

Ordine Ingegnere Prov. MASSA CARRARA
Dr. Ing. FABIO TELARA 311

APPROVATO
CONTRATTATO
IL TEMPO

STUDIO TECNICO DOTT. ING. FABIO TELARA				
PIAZZA ALBERICA n°4 - CARRARA - TEL. e FAX. 0585/777739				
COMMITTENTE	OGGETTO	LAVORO		
NUOVA MONTESERVO S.R.L.	PROSPETTI E SEZIONI	VARIANTE ALLA DISTRIB. INTERNA E AI PROSPETTI		
TAV.	DATA	DIS.	SCALE	SIGLA
3			1:100	FABIO TELARA