

SCHEMA D'ALTIMENTO LIQUAMI.
PROPRIETÀ SOC. EDILMARE -

A

Approvato dal Sindaco alle condizioni
Indicate nel permesso di costruzione
N° 566 del 18 GIU. 1970

L'ING. CAPO

Dott. Arch. LUCIANO POCAI



g



rinchiosa

Via

Genova


via della

Viale

Litoraneo

Planimetria Scala 1:500

licenza 107

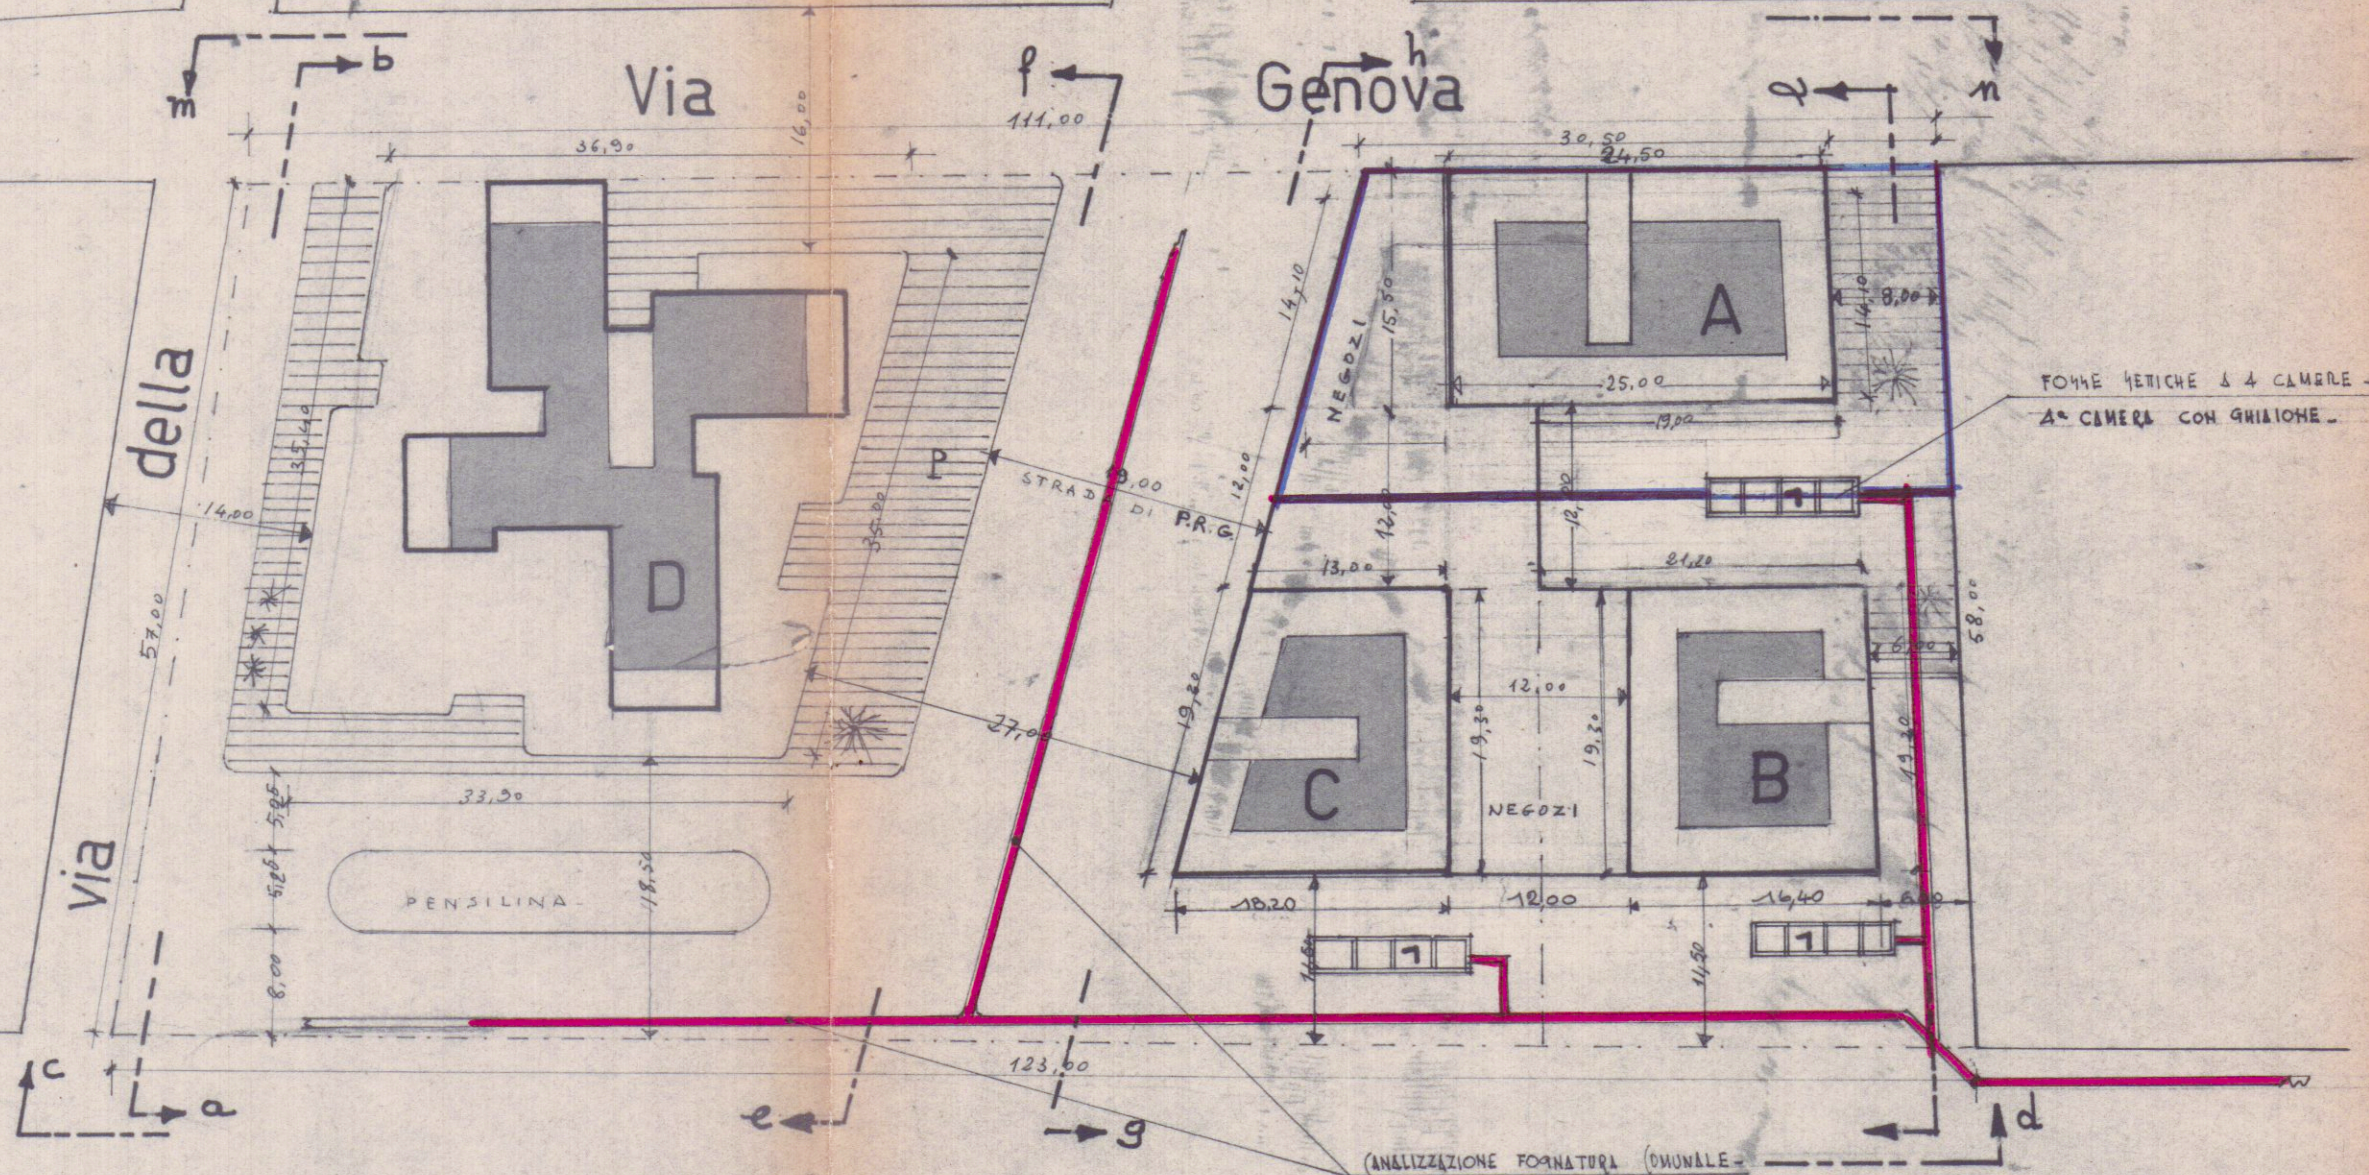

FOHRE RETICHE & 4 CAMERE -
A° CAMERA CON GRADONE -

(ANALIZZAZIONE FORNATURA COMUNALE -