

STUDIO TECNICO PROFESSIONALE
GEOM. PIERO NATUCCI
VIA LIVORNO 2 - 19034 ORTONOVO (SP)

COMUNE DI CARRARA
PROVINCIA DI MASSA CARRARA

DENUNCIA DI INIZIO ATTIVITA'
PER OPERE INTERNE E MANUTENZIONE STRAORDINARIA

Ubicazione : Via Ruga A. Maggiani angolo Piazza G. Menconi

Proprietà : Telara Carlo, Vatteroni Francesca,

Biagi Patricia, Telara Maria, Telara M. Teresa

Carlo Telara, Francesca Vatteroni, Patricia Biagi, Maria Telara, M. Teresa Telara

Progettista : Geom. Piero NATUCCI


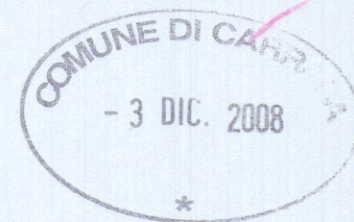


TAVOLA UNICA

ATTUALE, MODIFICATO, RAFFRONTO
SCALA 1:100

Piano Terra Attuale

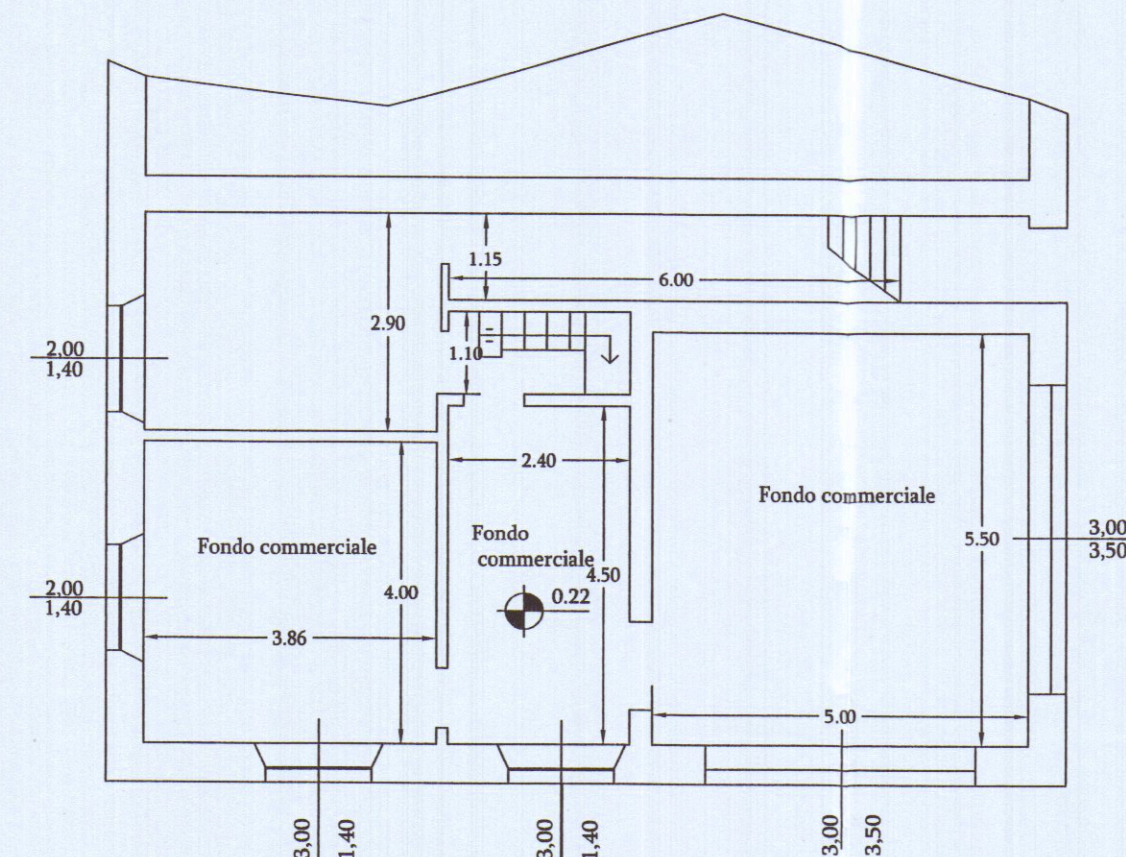

Modificato

Piano Terra

Raffronto

