

Studio Tecnico Professionale
Arch. Lazzini Giovanni
Via Pelucara 13
Cell. 335/6451074

FIRMA COMMITTENTI:

COMUNE DI CARRARA
/ 3 AGO. 2006
*

Nicodemi Giuseppina

OGGETTO:
Opere di manutenzione straordinaria, rifacimento manto di coperture

DATI CATASTALI:
FG.67 MAPP. 410

DATI TAVOLA :
STATO DI PROGETTO

TAVOLA:
DUE



VARIE:

SCALA:
1/100



DATA:

FIRMA E TIMBRO PROGETTISTA:


Architetto
n. 219
Sezione
LAZZINI
Giovanni

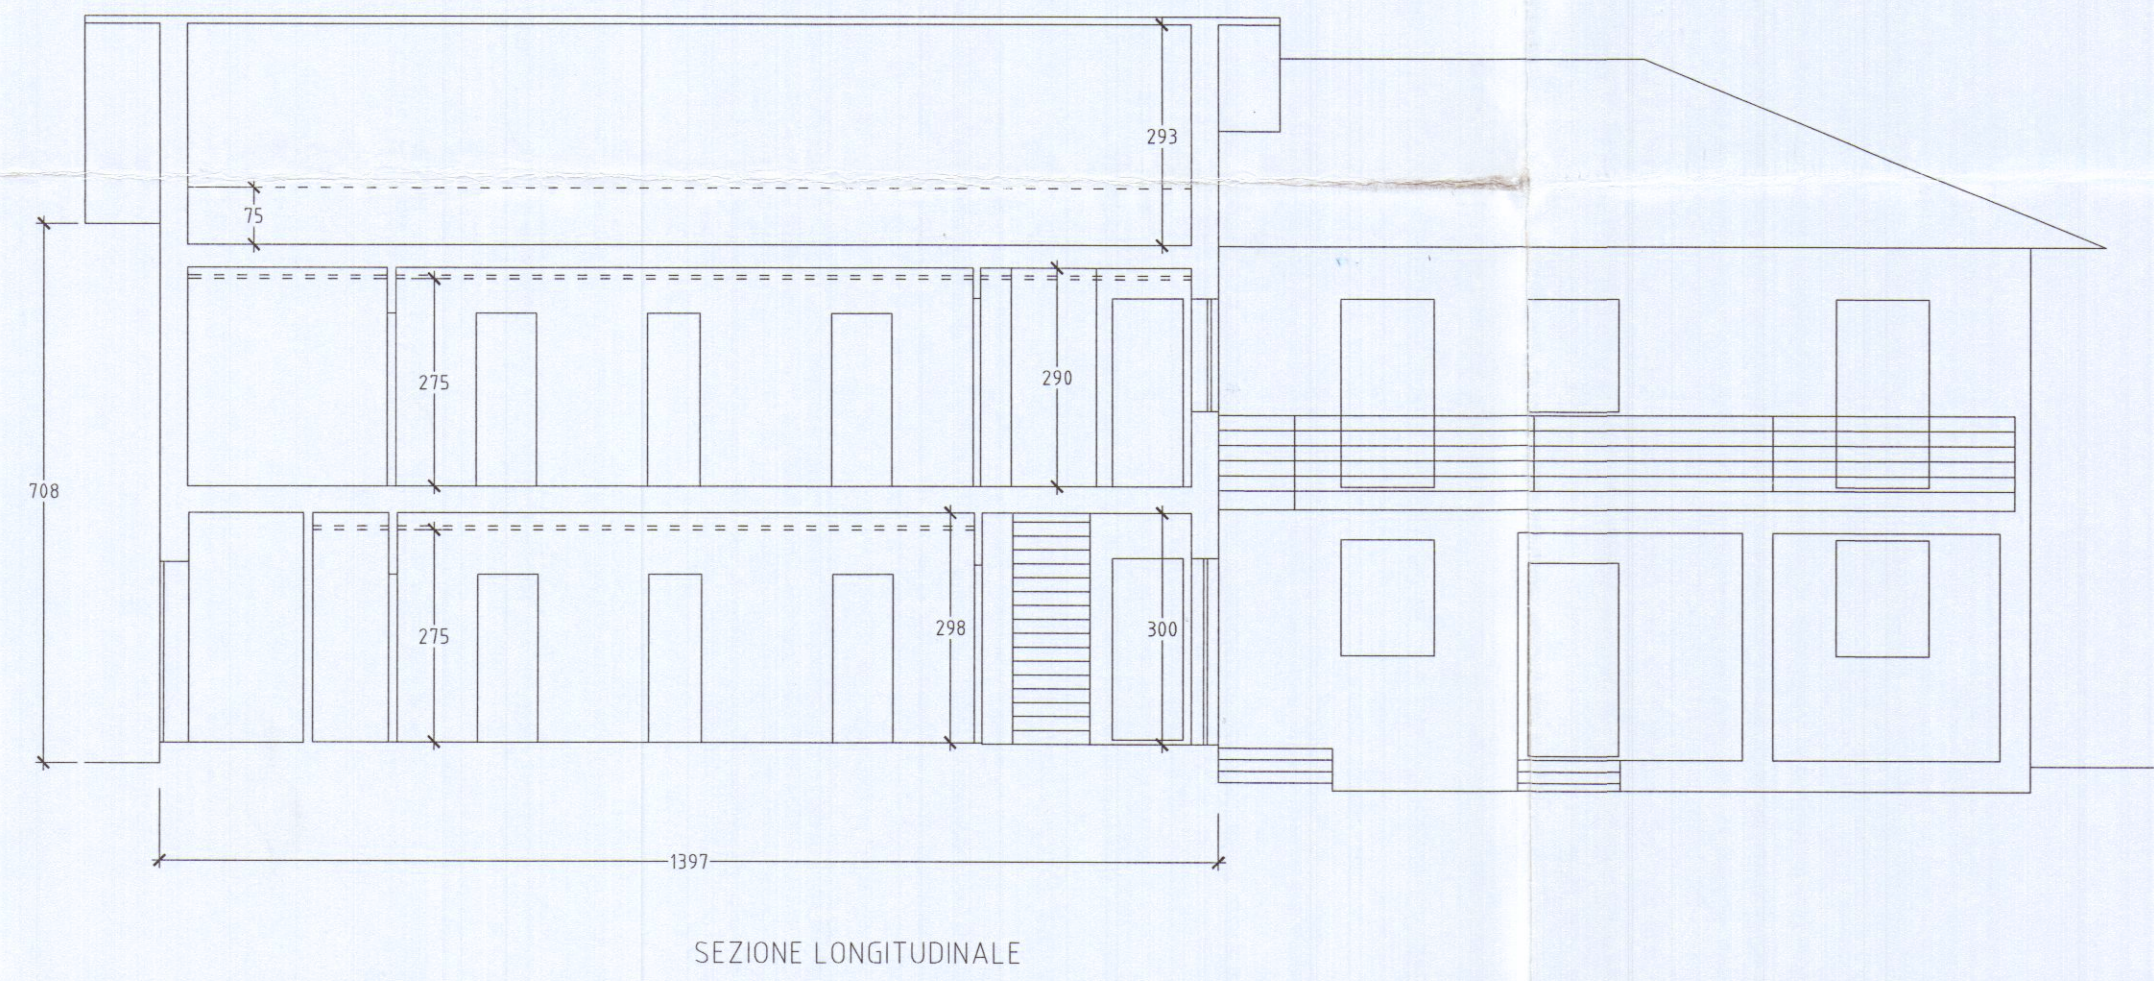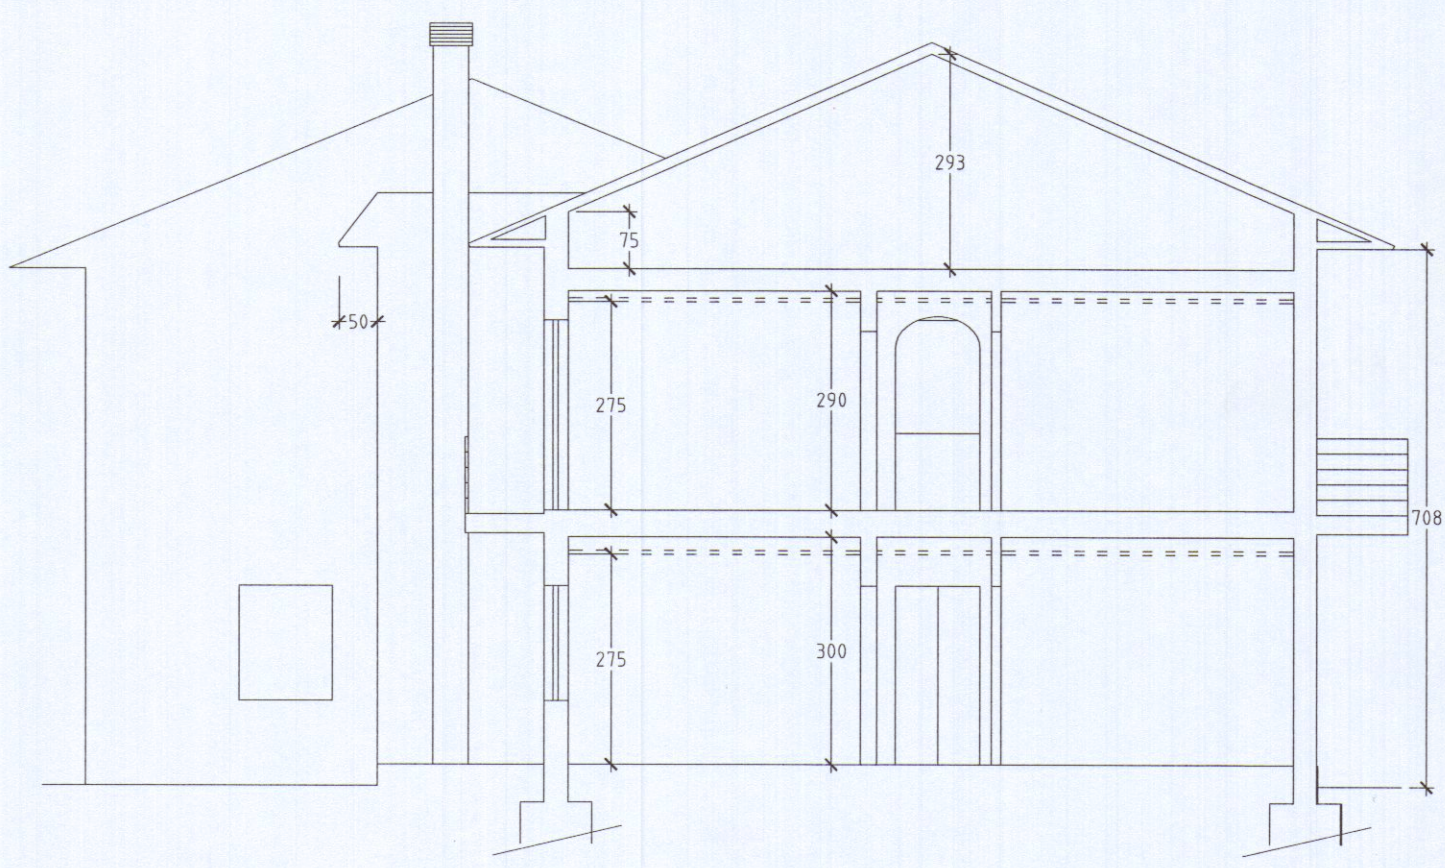

SEZIONE LONGITUDINALE

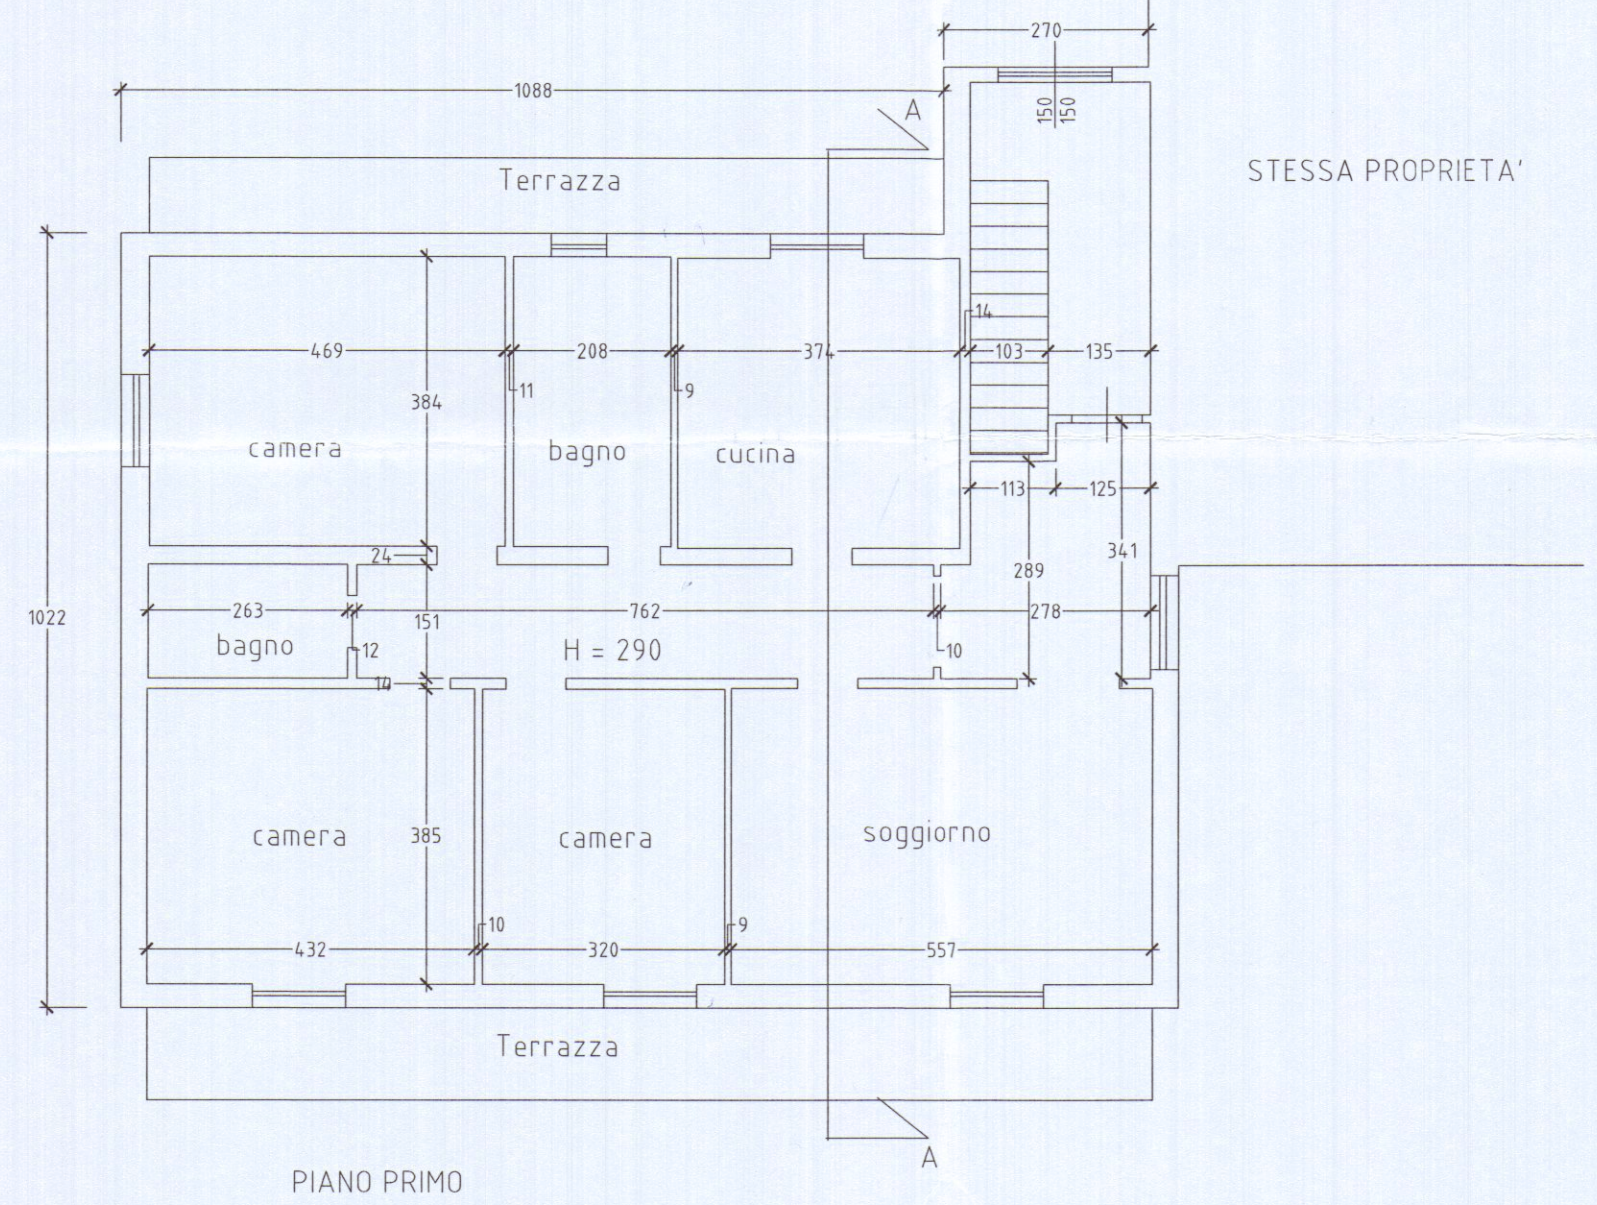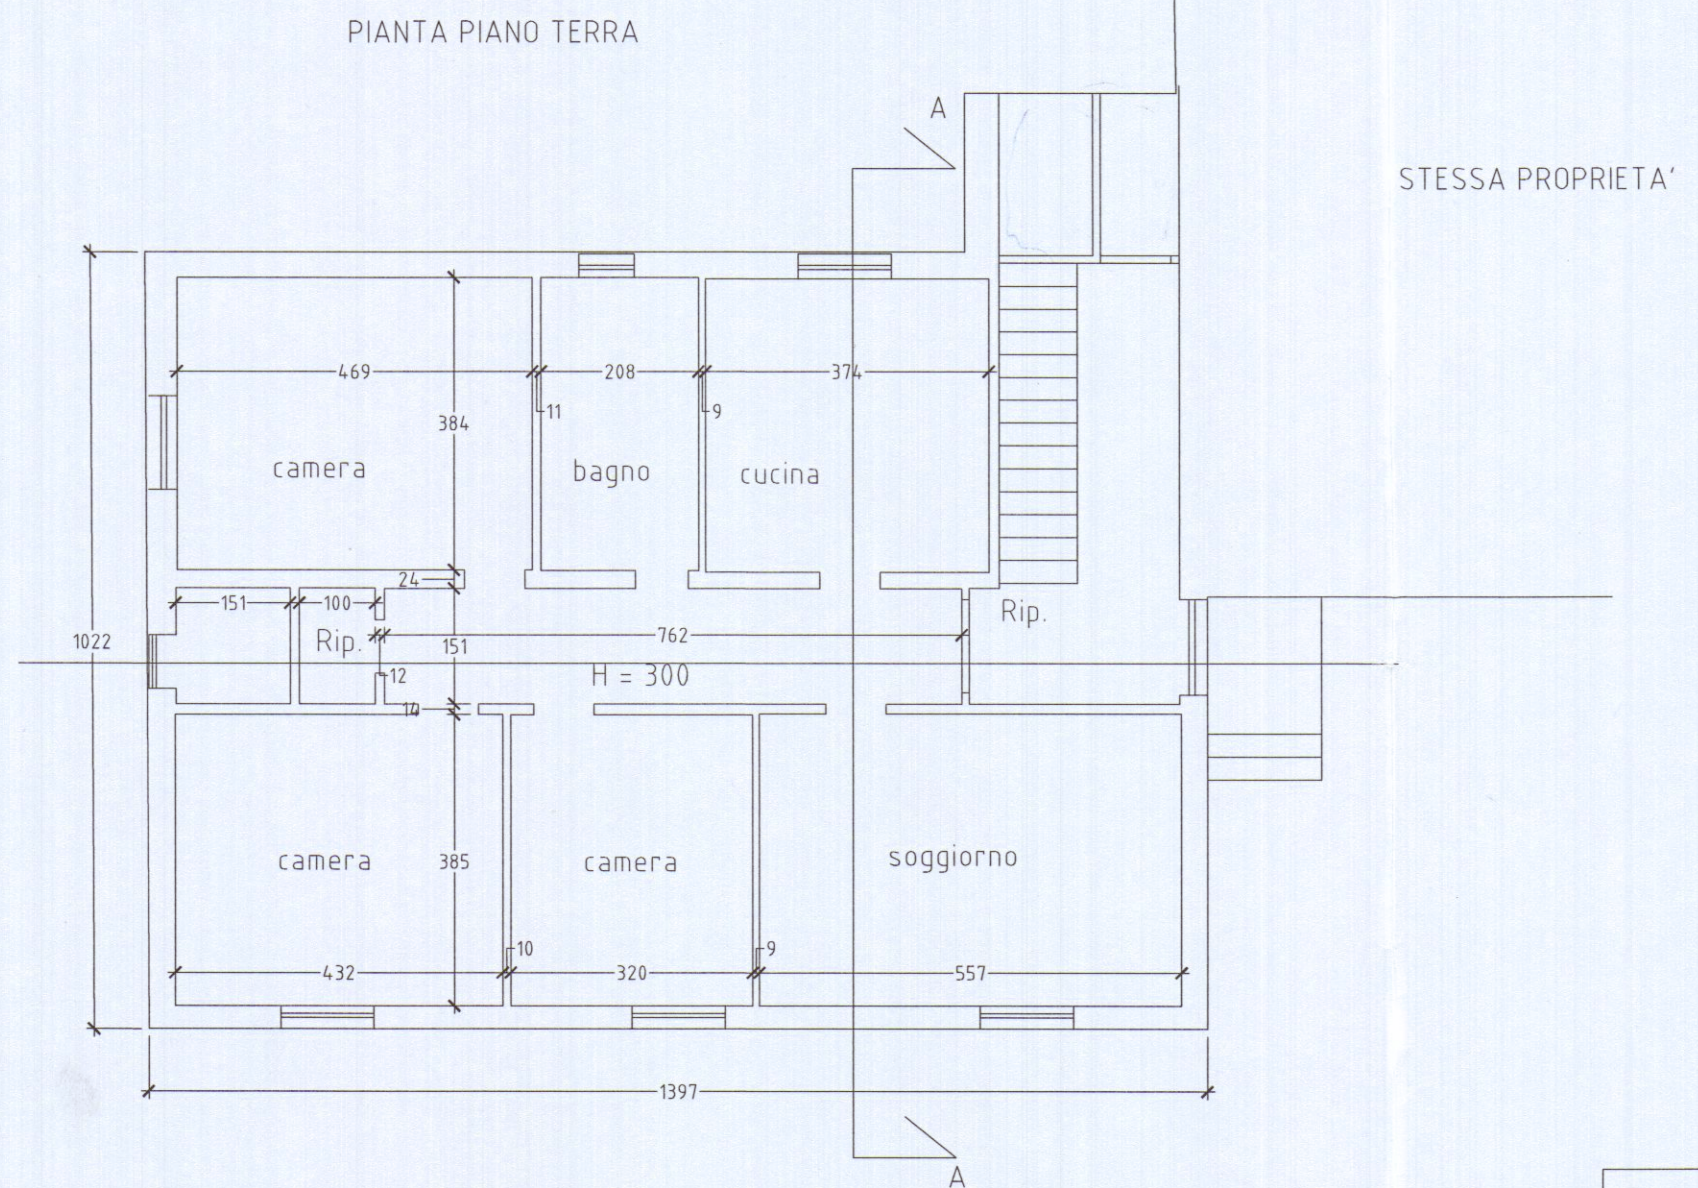

PIANO PRIMO

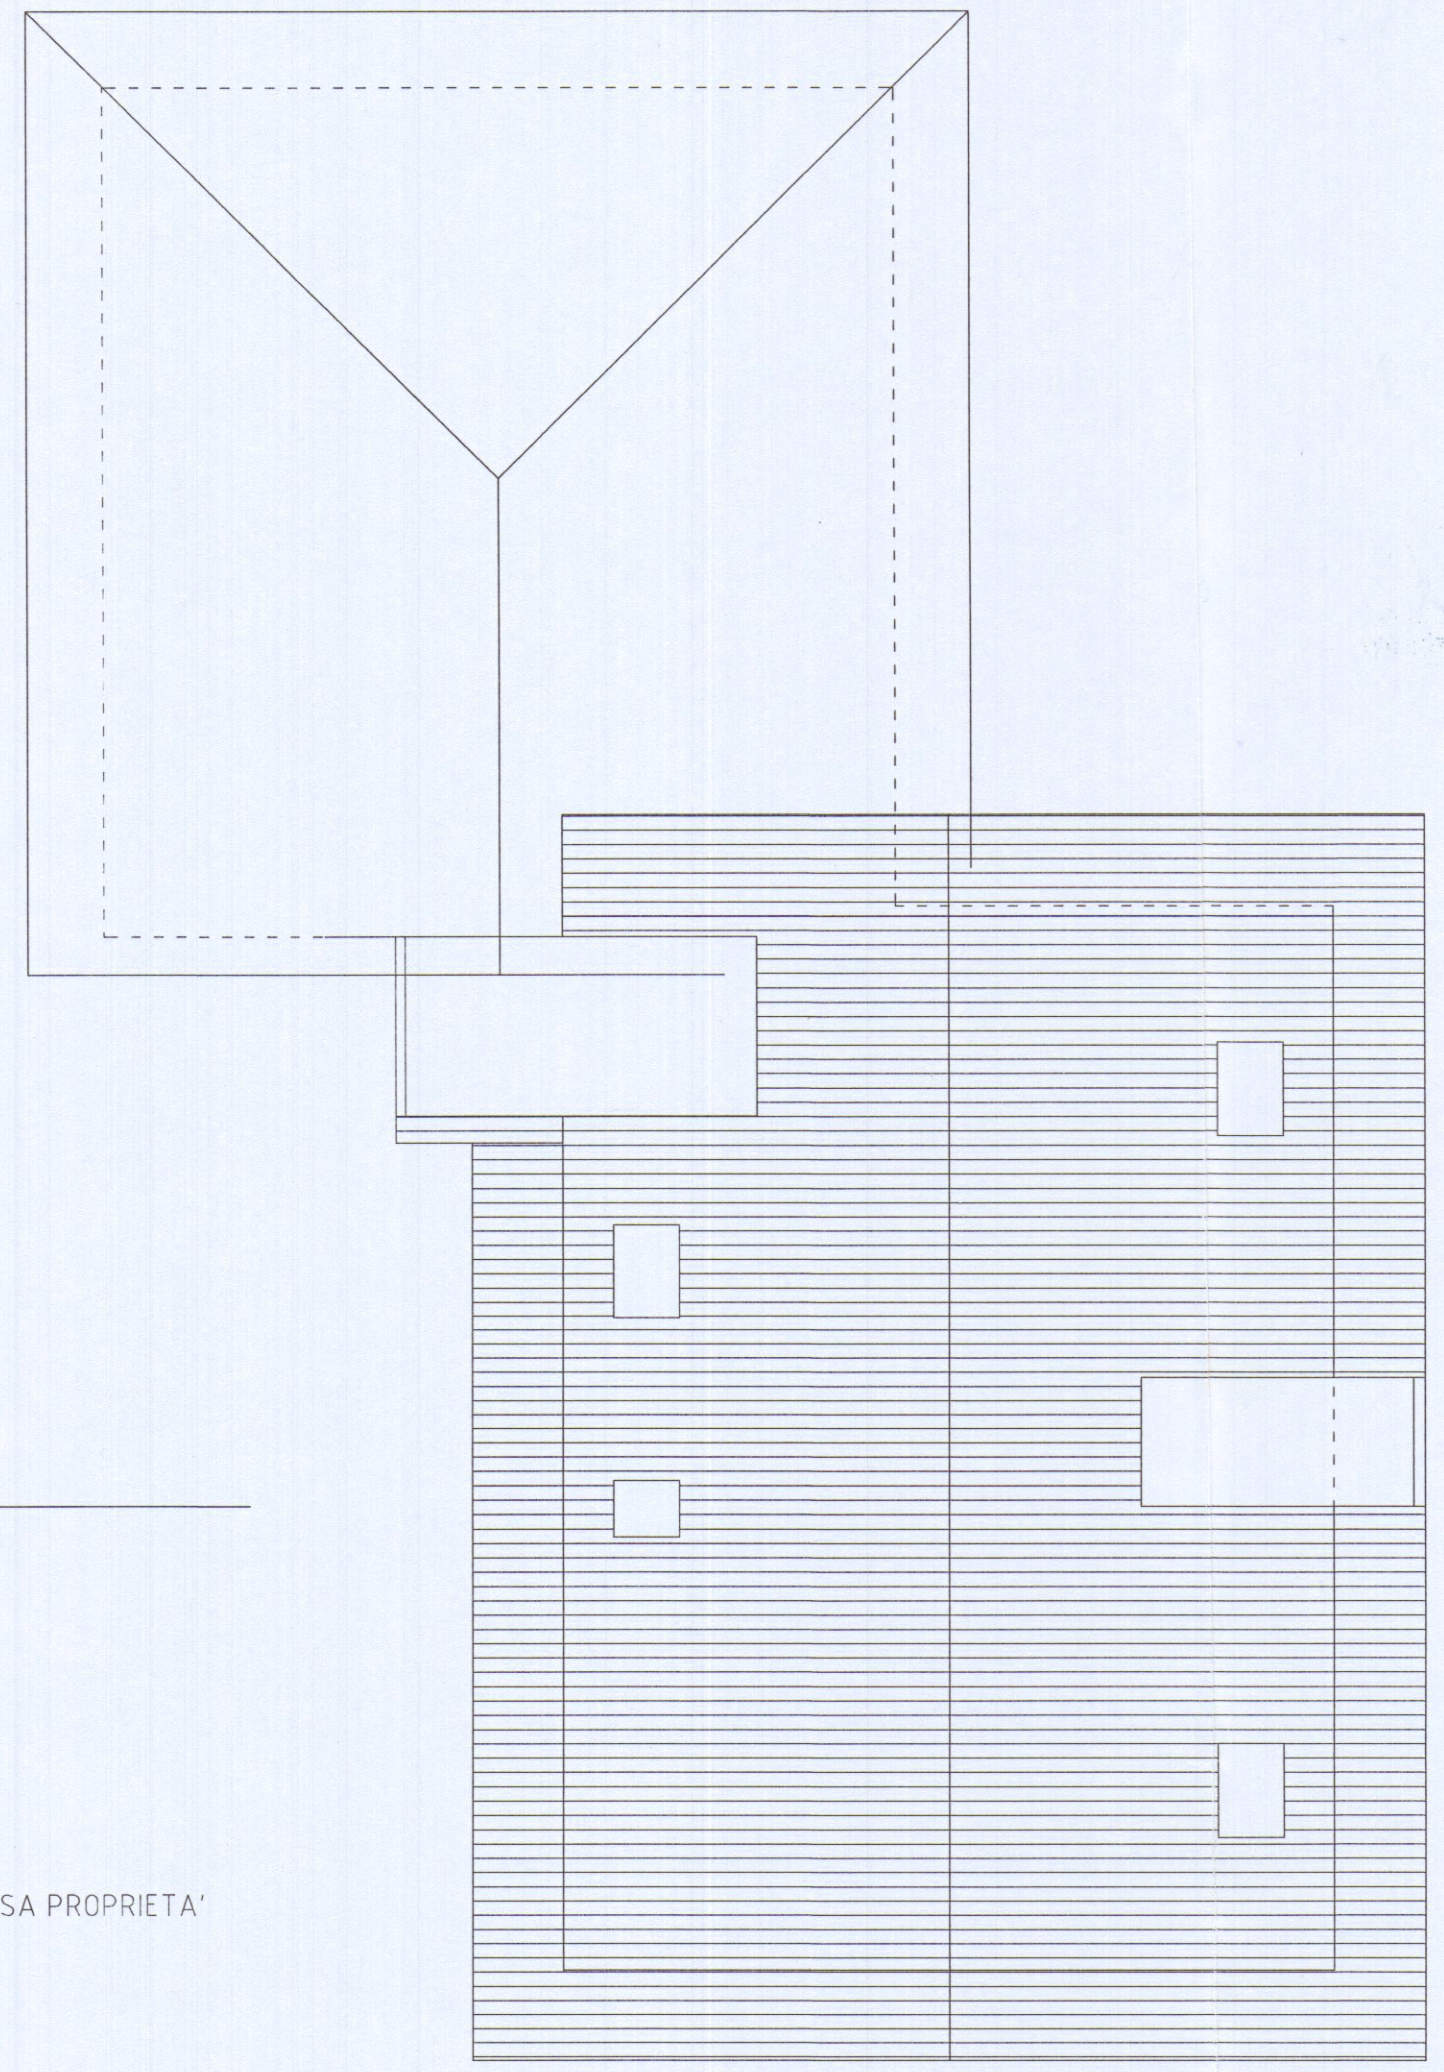

PIANTA COPERTURA