


LEGENDA

-  Pulsante a tirante da trasf. di sicurezza
-  Plaf. emerg.za autonoma non perm.te. ad incasso
-  Punto luce a parete
-  Ronzatore chiamata Bagni e/o docce
-  Punto luce a soffitto
-  Interruttore unipolare
-  Deviatore
-  Presa TV SAT
-  Presa Serie civile 10/16 A
-  Punto luce da esterno su palo IP55
-  Termostato ambiente
-  Pulsante luminoso
-  Contatore ENEL
-  Interruttore da frutto bipolare
-  Caldaia a metano < 35kW
-  Quadro elettrico 24 Moduli incasso IP40
-  Presa Telefonica
-  Presa tipo schuko universale
-  Suoneri campanello ingresso
-  Pozzetto 30x30 infillaggio/ispezione

N.B. Gli impianti elettrici costituenti le unità immobiliari e le condutture dovranno transitare nelle proprietà di ogni singola unità abitativa.


Suddivisione in zone del locale bagno o doccia

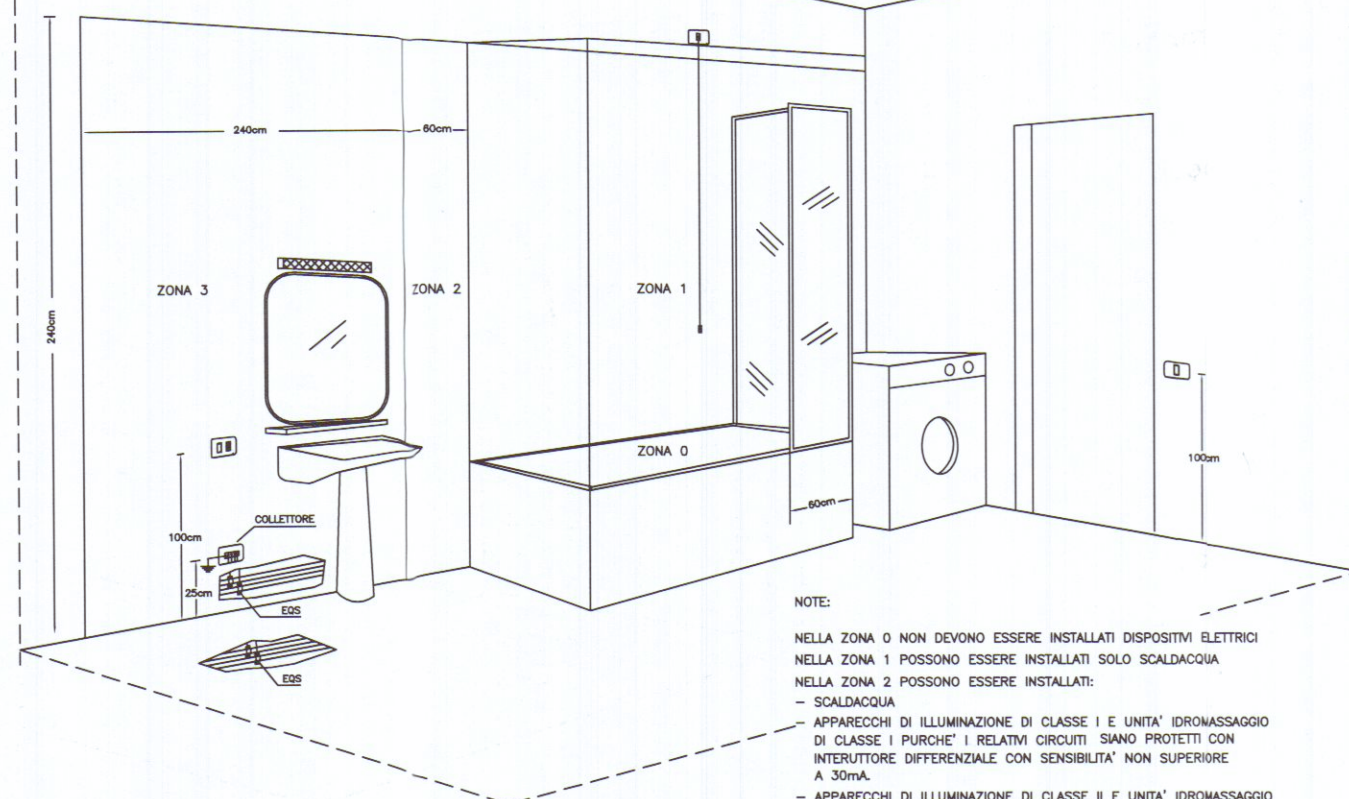

NOTE:

NELLA ZONA 0 NON DEVONO ESSERE INSTALLATI DISPOSITIVI ELETTRICI
 NELLA ZONA 1 POSSONO ESSERE INSTALLATI SOLO SCALDACQUA
 NELLA ZONA 2 POSSONO ESSERE INSTALLATI:
 - SCALDACQUA
 - APPARECCHI DI ILLUMINAZIONE DI CLASSE I E UNITA' IDROMASSAGGIO DI CLASSE I PURCHE' I RELATIVI CIRCUITI SIANO PROTETTI CON INTERRUPTORE DIFFERENZIALE CON SENSIBILITA' NON SUPERIORE A 30mA.
 - APPARECCHI DI ILLUMINAZIONE DI CLASSE II E UNITA' IDROMASSAGGIO DI CLASSE II CHE SODDISFANO LE RELATIVE NORME.
 NELLA ZONA 3 POSSONO ESSERE INSTALLATI APPARECCHI DI COMANDO, INTERRUPTORI, PRESE A SPINA PURCHE' I RELATIVI CIRCUITI SIANO PROTETTI CON INTERRUPTORE DIFFERENZIALE CON SENSIBILITA' NON SUPERIORE A 30mA.

COLLEGAMENTO EQUIPOTENZIALE SUPPLEMENTARE EQS
 LE TUBAZIONI METALLICHE DOVRANNO ESSERE COLLEGATE ALL'INGRESSO DEL LOCALE BAGNO CON CONDUTTORI TIPO N07V-K SEZ. 2,5mmq SE PROTETTI MECCANICAMENTE E SEZ. 4mmq SE NON DOTATI DI PROTEZIONE MECCANICA.

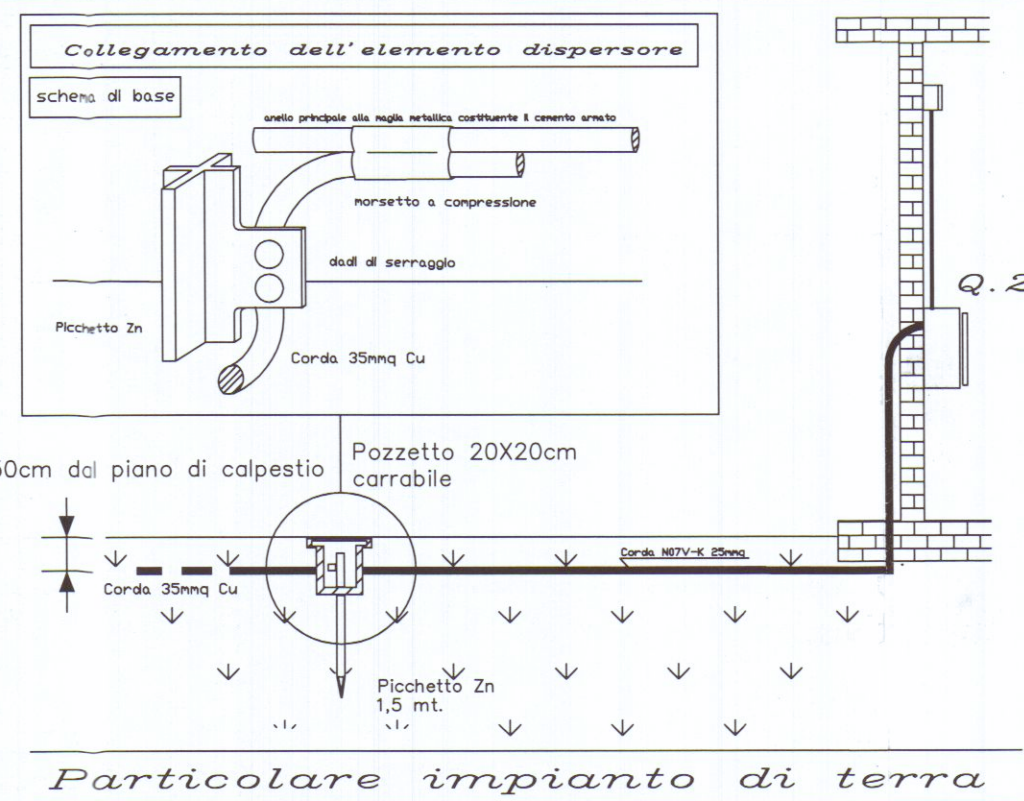

Committente e Proprietario:

AURORA S.R.L.
 PIAZZA MENCONI, 13
 54033 CARRARA
 Cantiere sito in:
 Via Monzone, 21
 55033 Marina di Carrara

Progetto redatto da:
 Dimensione Progettuale
 di Per. Ind. FAVRET PAOLO
 Via Aurelia nord, 78
 55045 Pietrasanta (LU)
 Tel/Fax. 0584/70053
 Cell. 335/6794439

Completato e firmato dal Progettista:

DEI PERITI INDUSTRIALI LAUREATI
 MASSA CARRARA
 Paolo Per. Ind. Favret
 177

Note:
 Particolari costruttivi e
 Legenda simboli grafici

Pagina PL06
 Data Gennaio '09
 Scala 1:100