

Oggetto:
Permesso a Costruire inerente a fabbricato plurifamiliare,
da realizzarsi in loc. Marina di Carrara Via.le delle Pinete .

Proprietari :

LE PINETE s.r.l.
Viale Stazione n° 40
P.IVA 01188150450

Progettista:

Rolando Geom. Carlioli
Via Prado,11
54100-MASSA
P.IVA 01235440458

Stato di Progetto

Prospetto e Sezioni

TAV:
2

SCALA 1:100


STUDIO TECNICO Geom.
CARLIOLI ROLANDO
P.IVA 01235440458
Via PRADO,11
54100-MASSA
ROBERTO ING. MOSTI
Partita IVA 04912210454





PROSPETTO LATO SPEZIA




PROSPETTO LATO MASSA

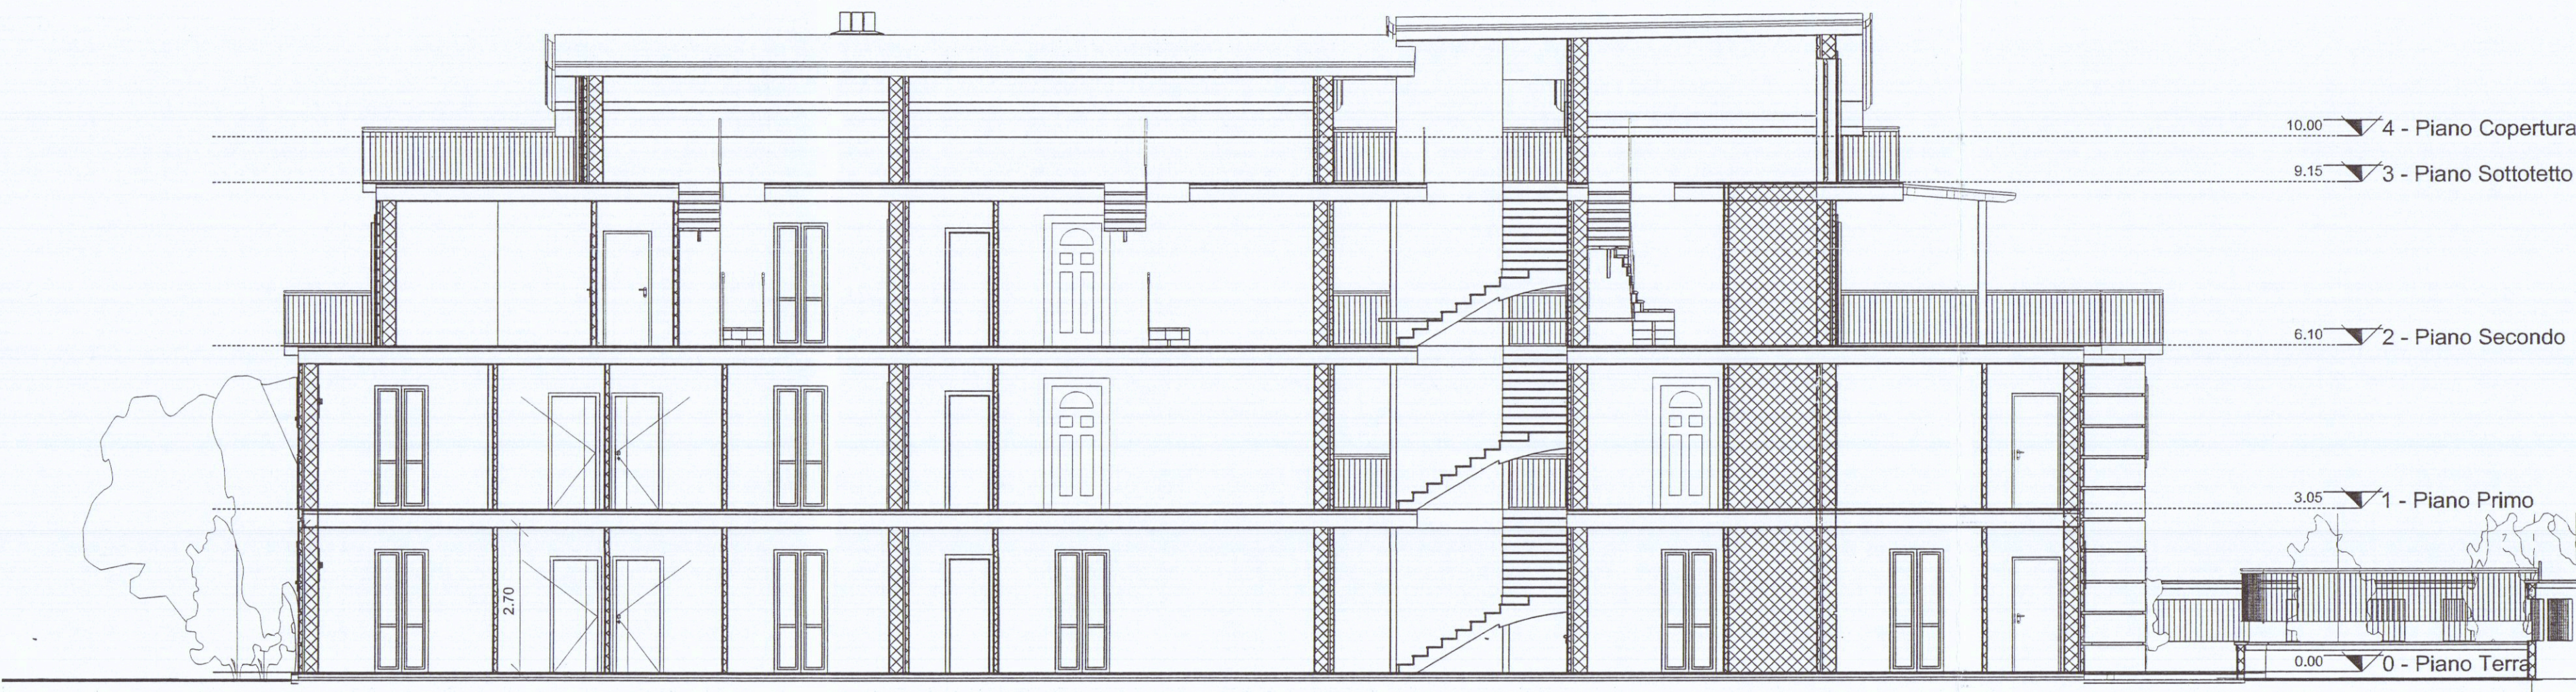


SEZIONE A - A

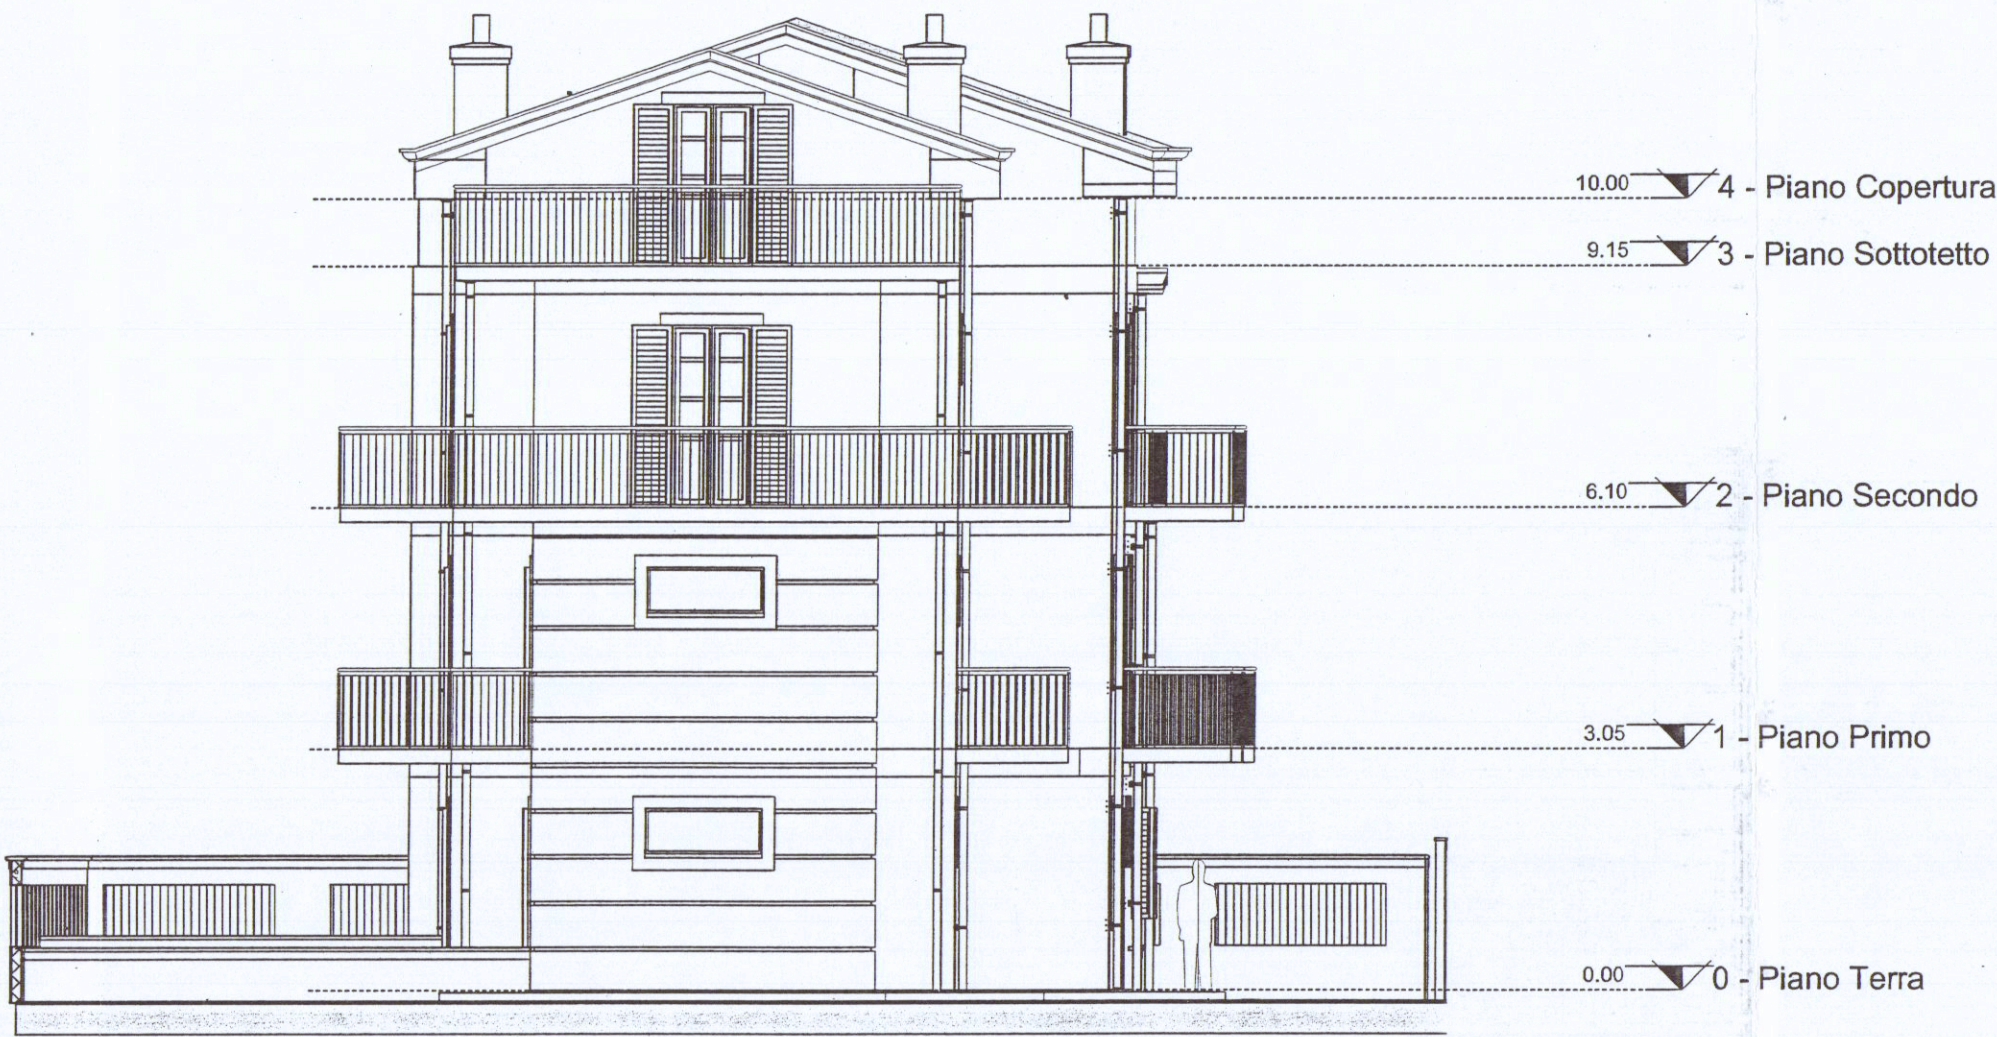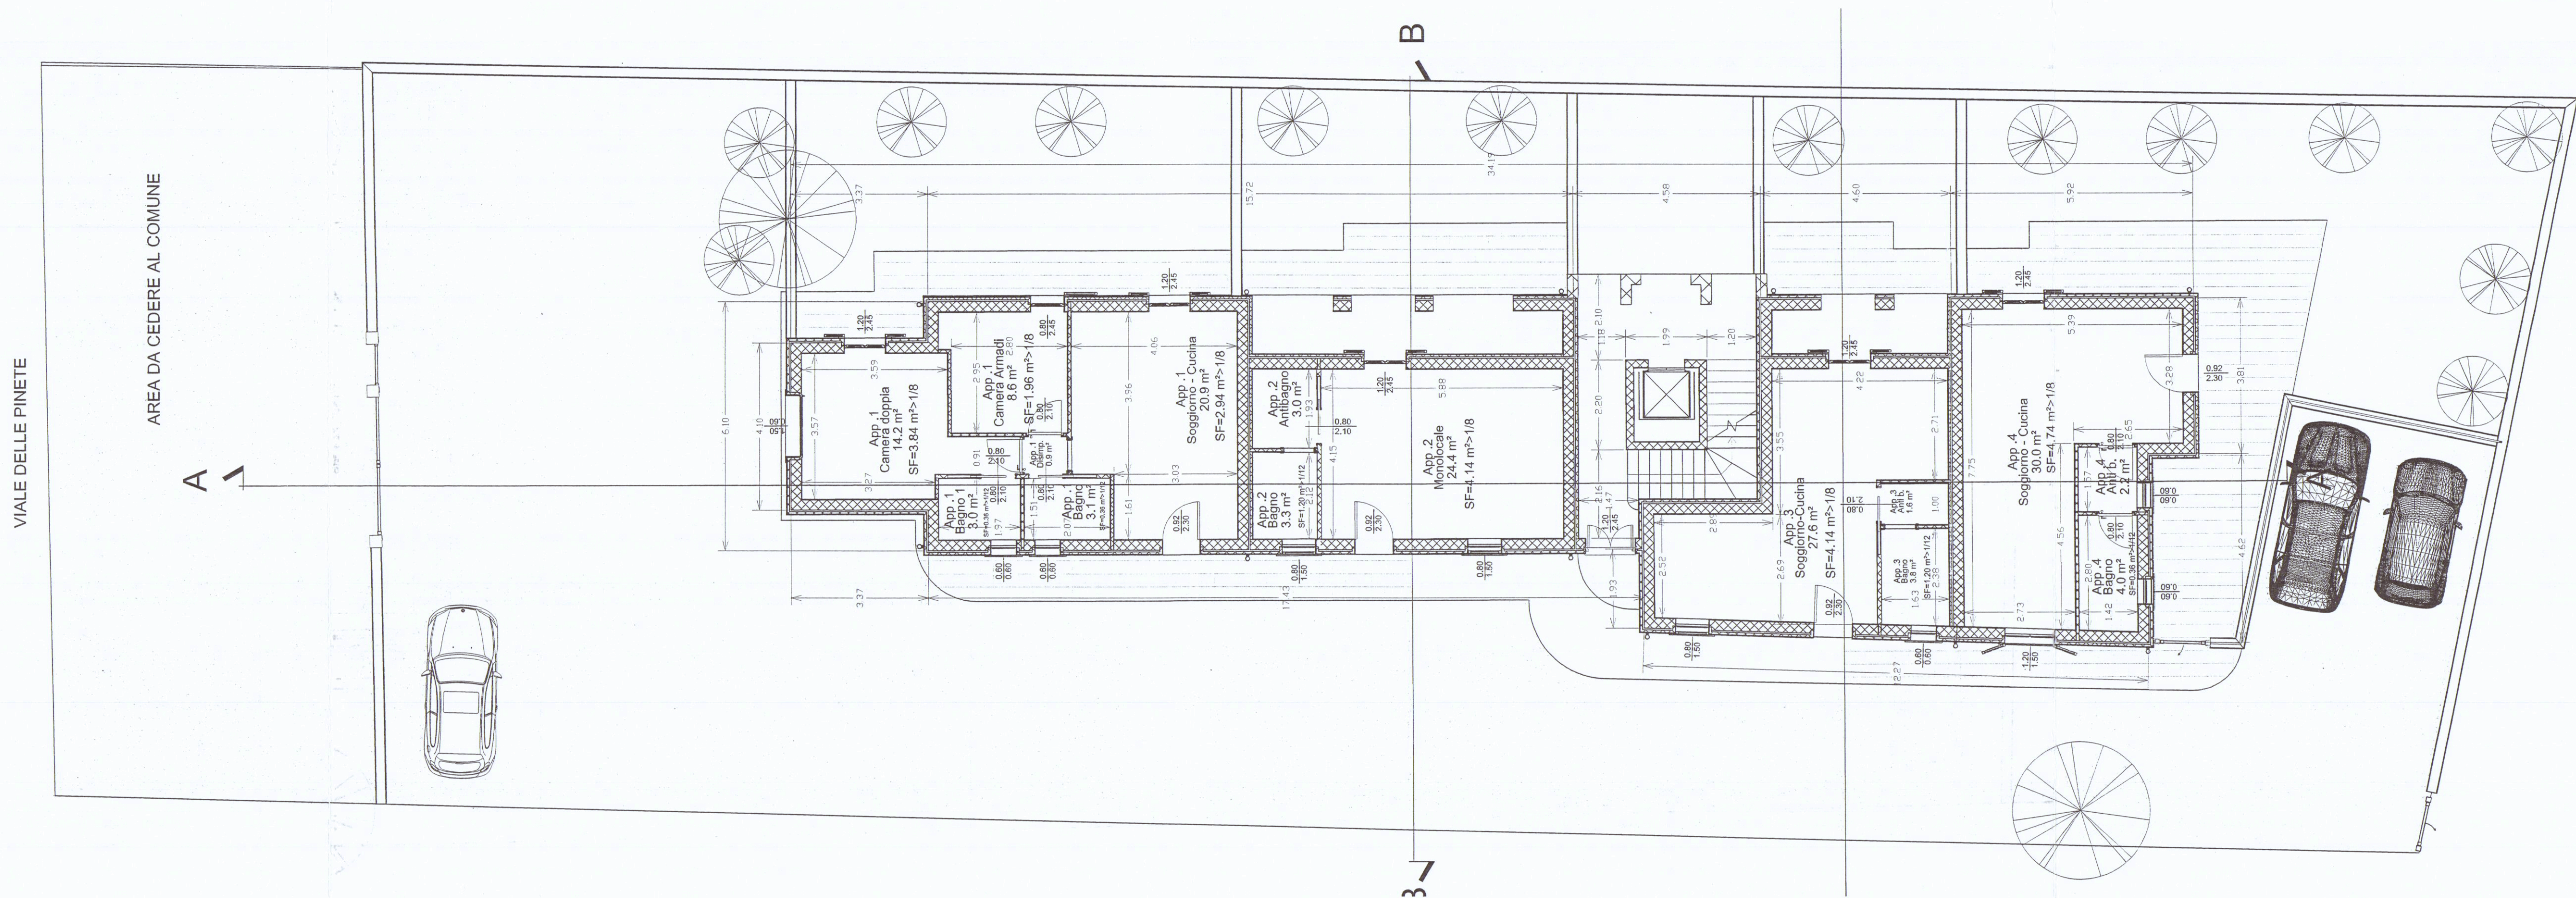


PROSPETTO LATO VIA DELLE PINETE

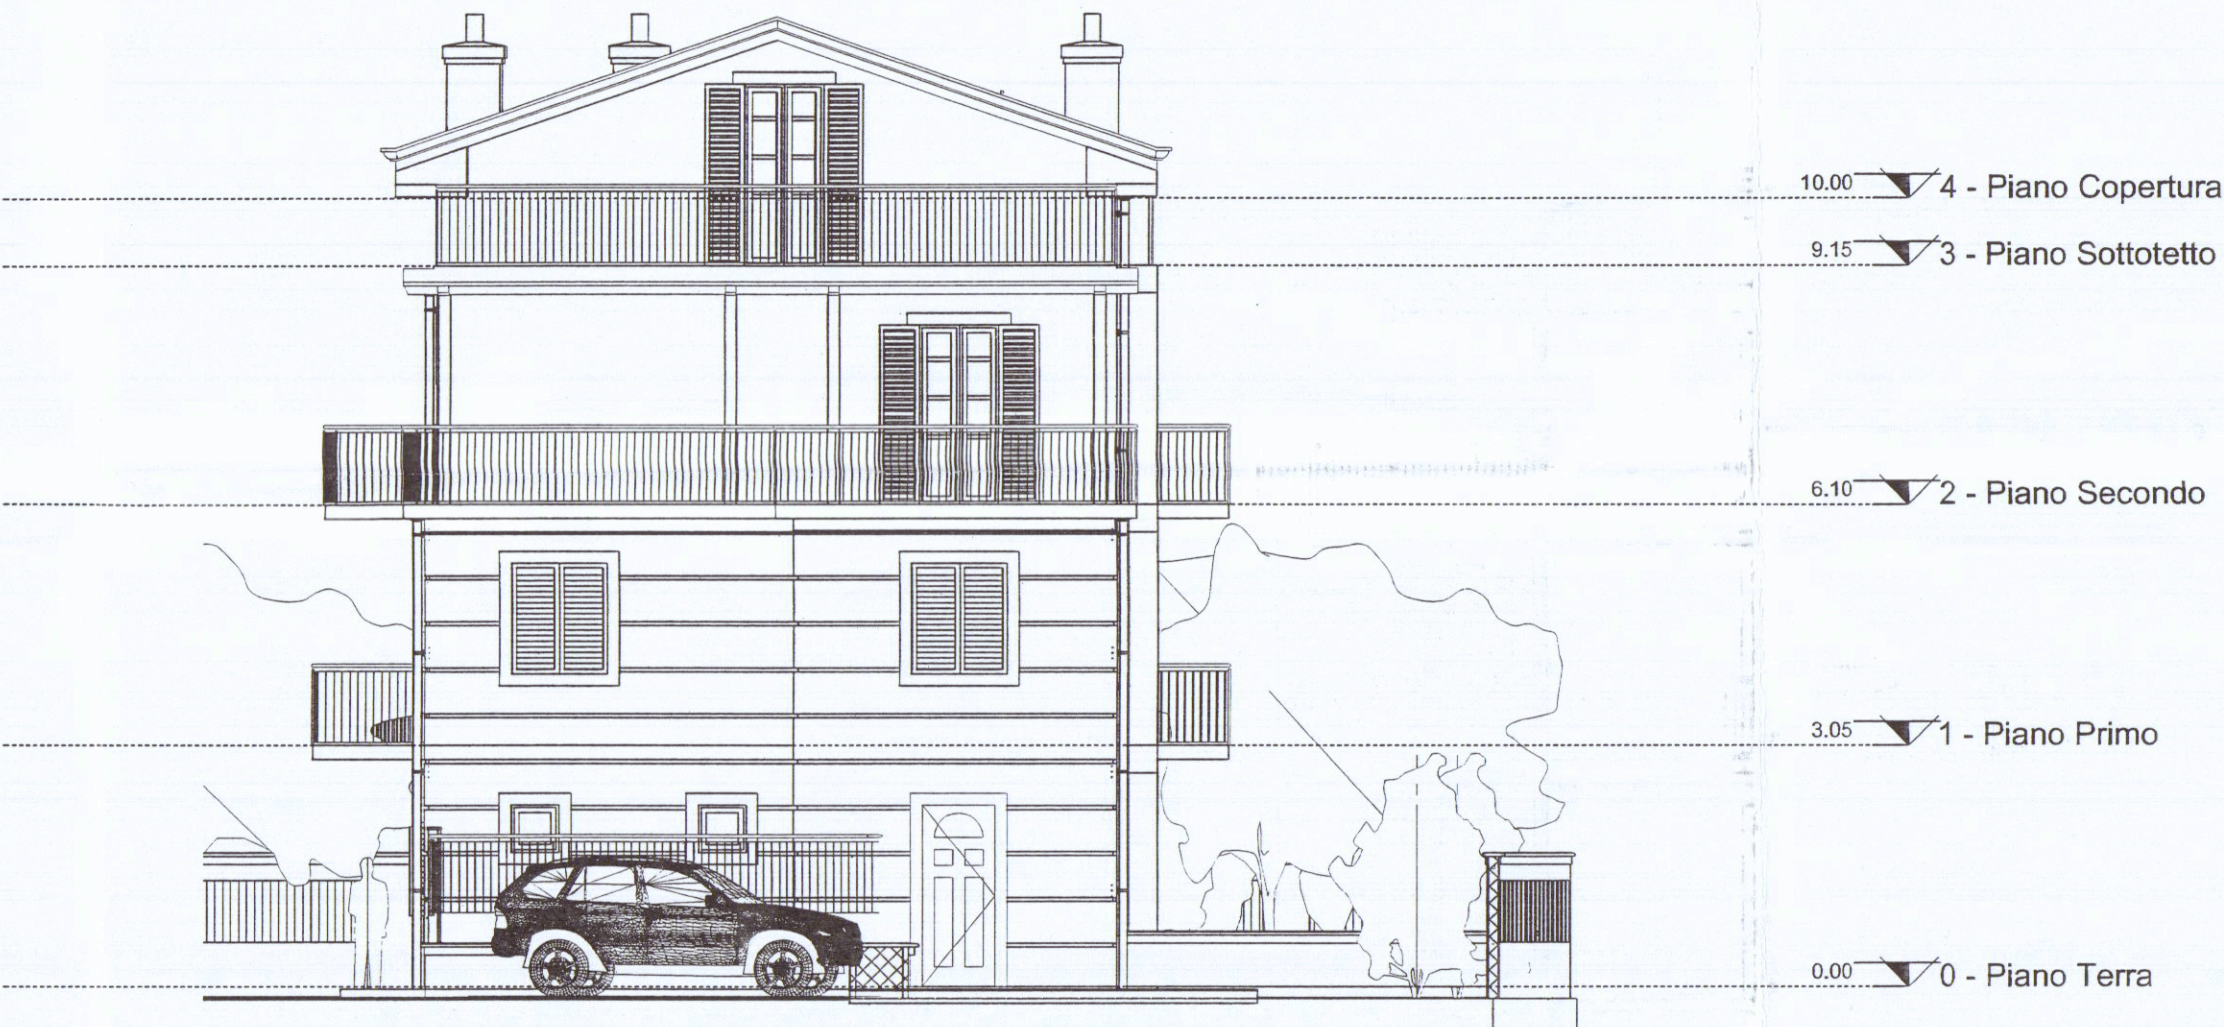

PROSPETTO LATO MARE

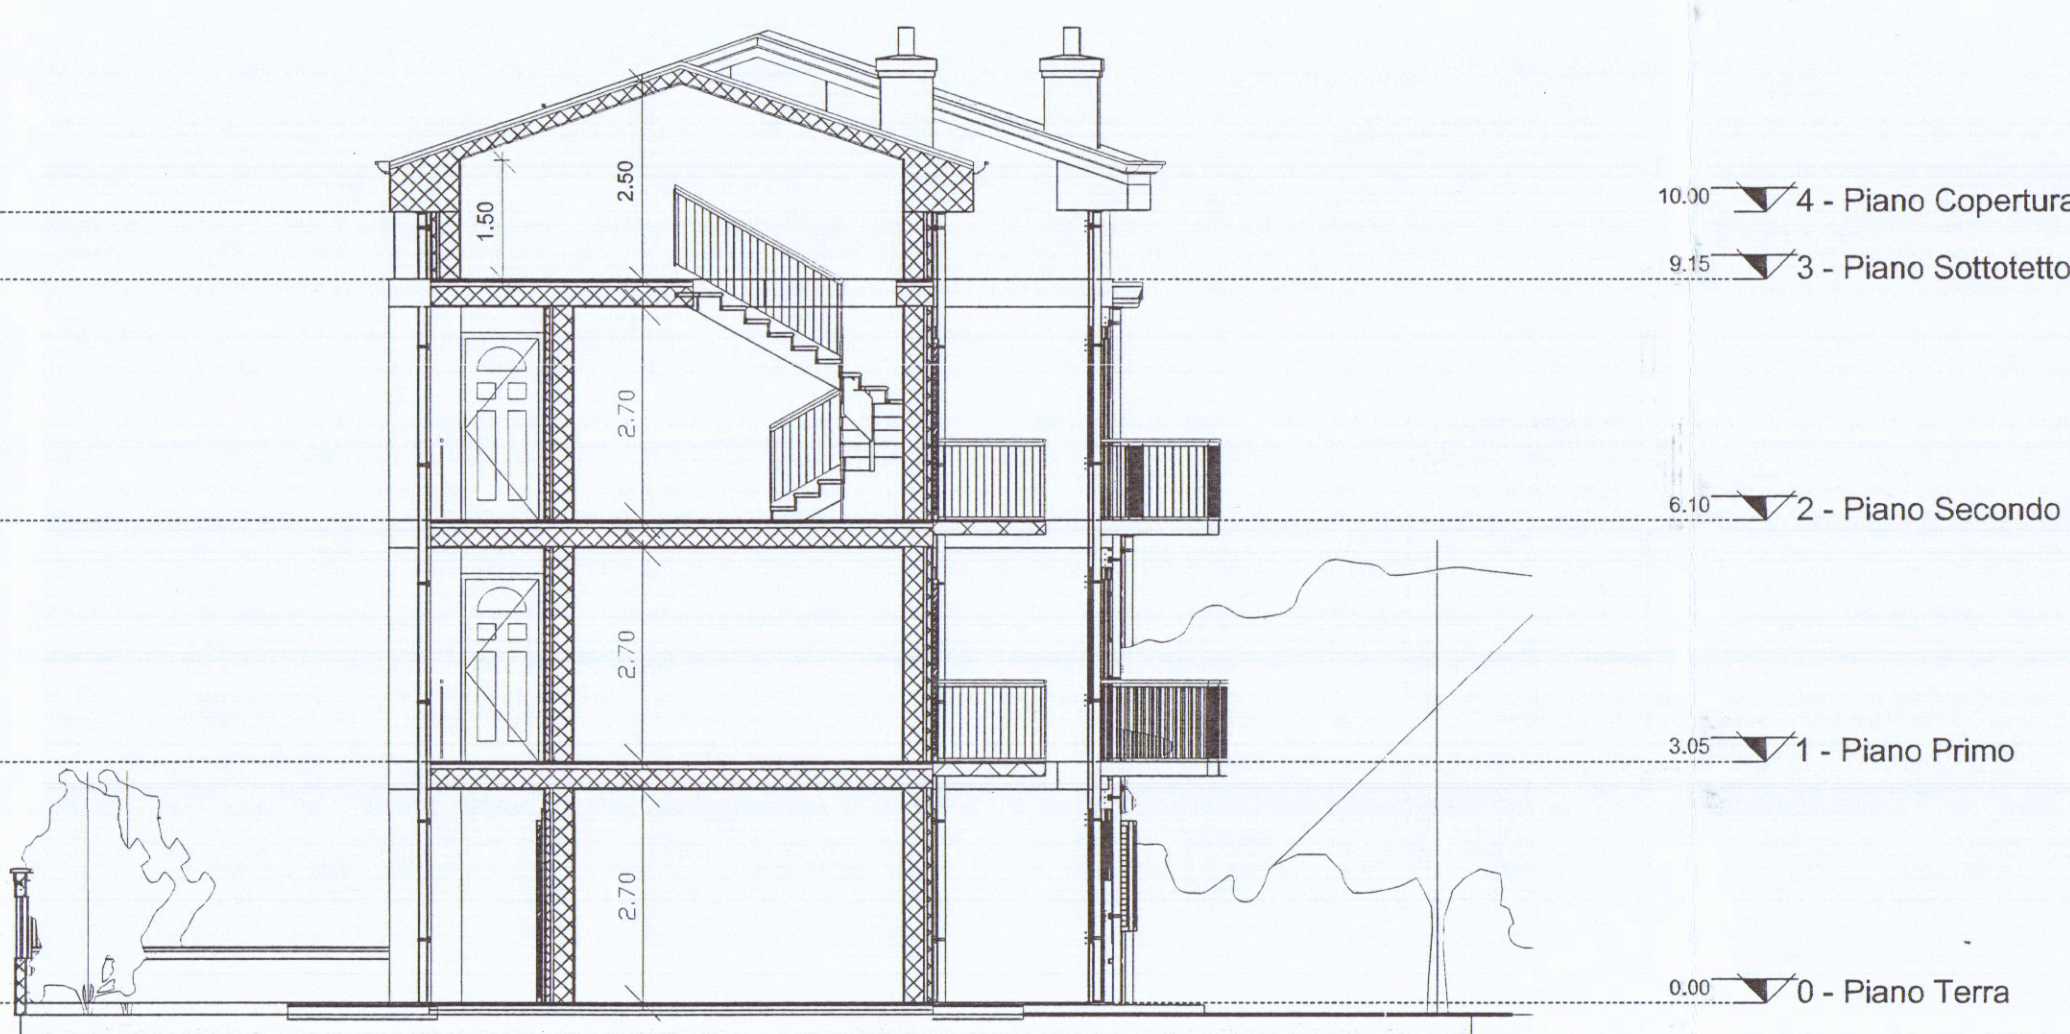

SEZIONE B - B

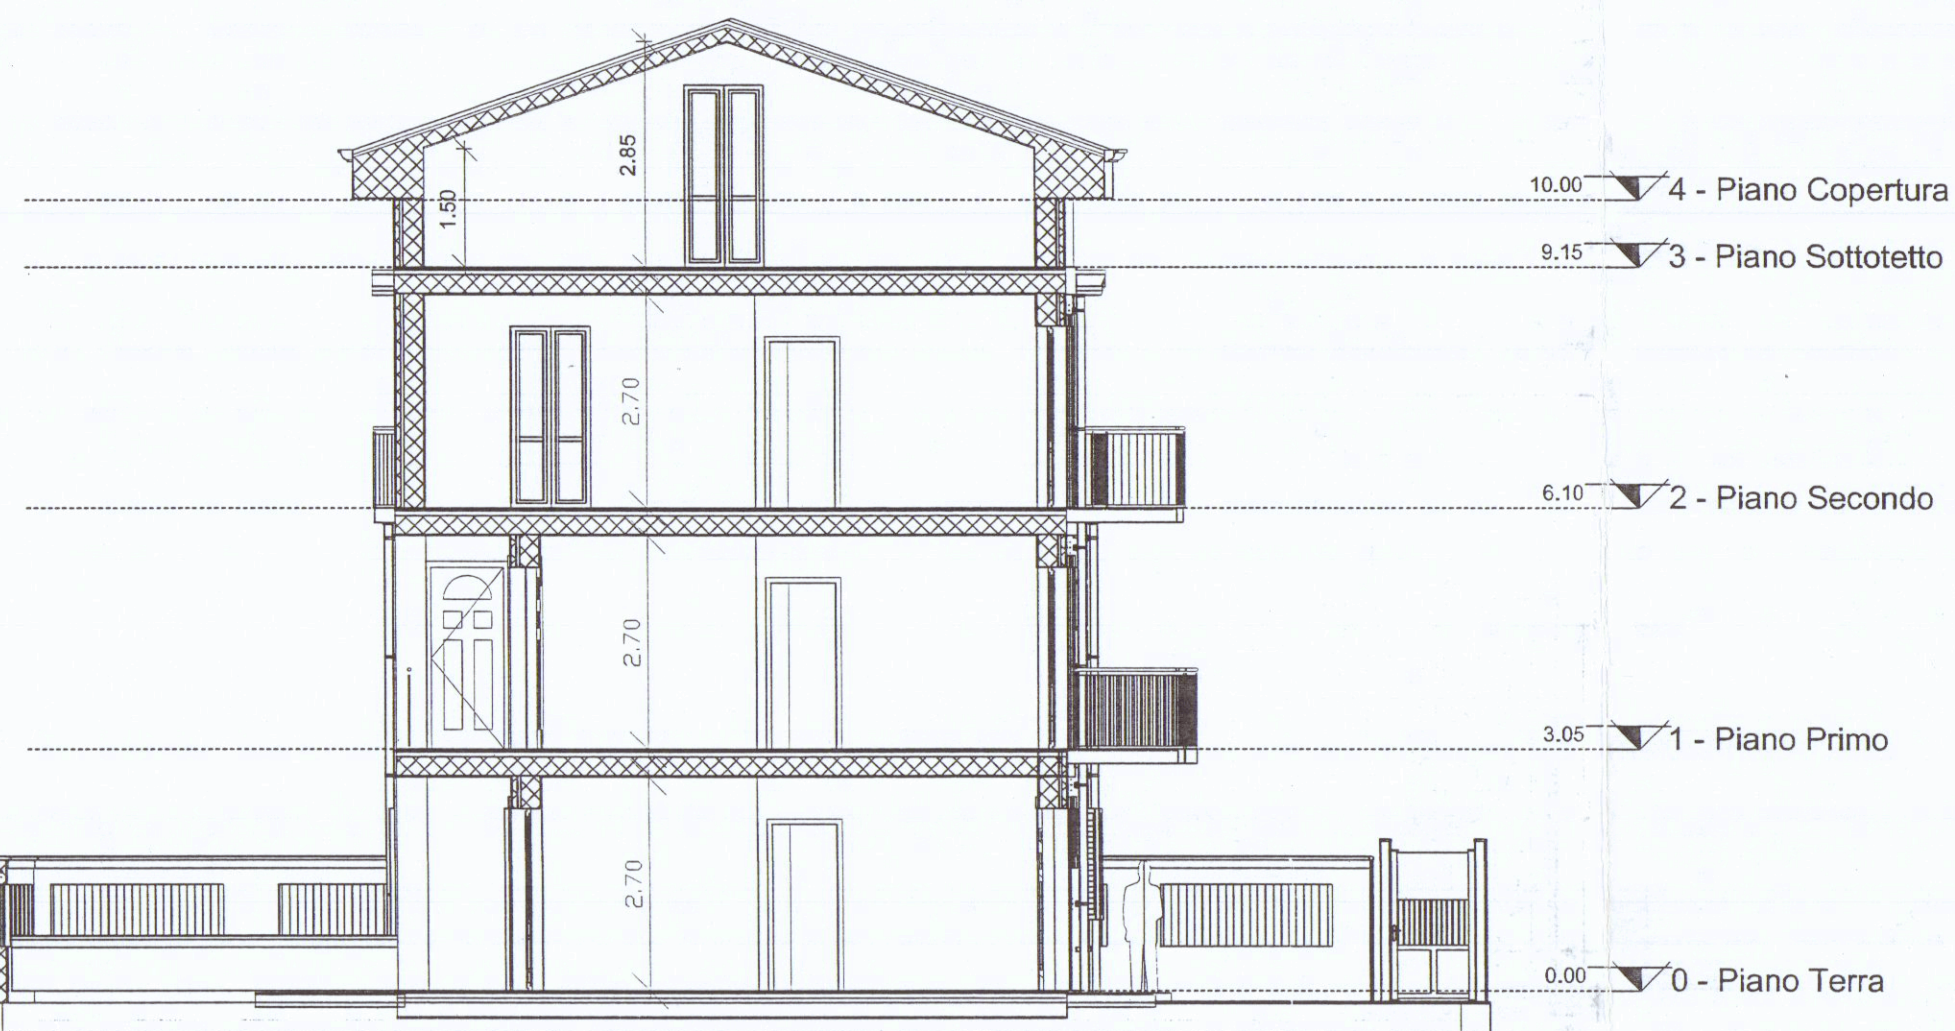

SEZIONE C - C