

DOGLIO : PRONAMAGGIO S.V.I.

Proprietà - ~~MILIONI GATTONI~~


SCHEMA VOLUMI

APPROVATO


CONTROLLATO
IL TECNICO

28 SET. 1984

il tecnico
Geom. Umberto Menconi
Menconi

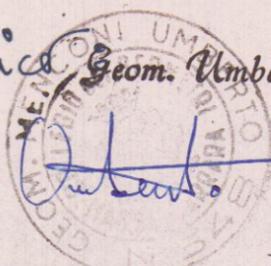

Approvato dal Sindaco alle condizioni
in corso nella Commissione Edilizia
N. 318 del 28 SET. 1984
L'ING. CAPO

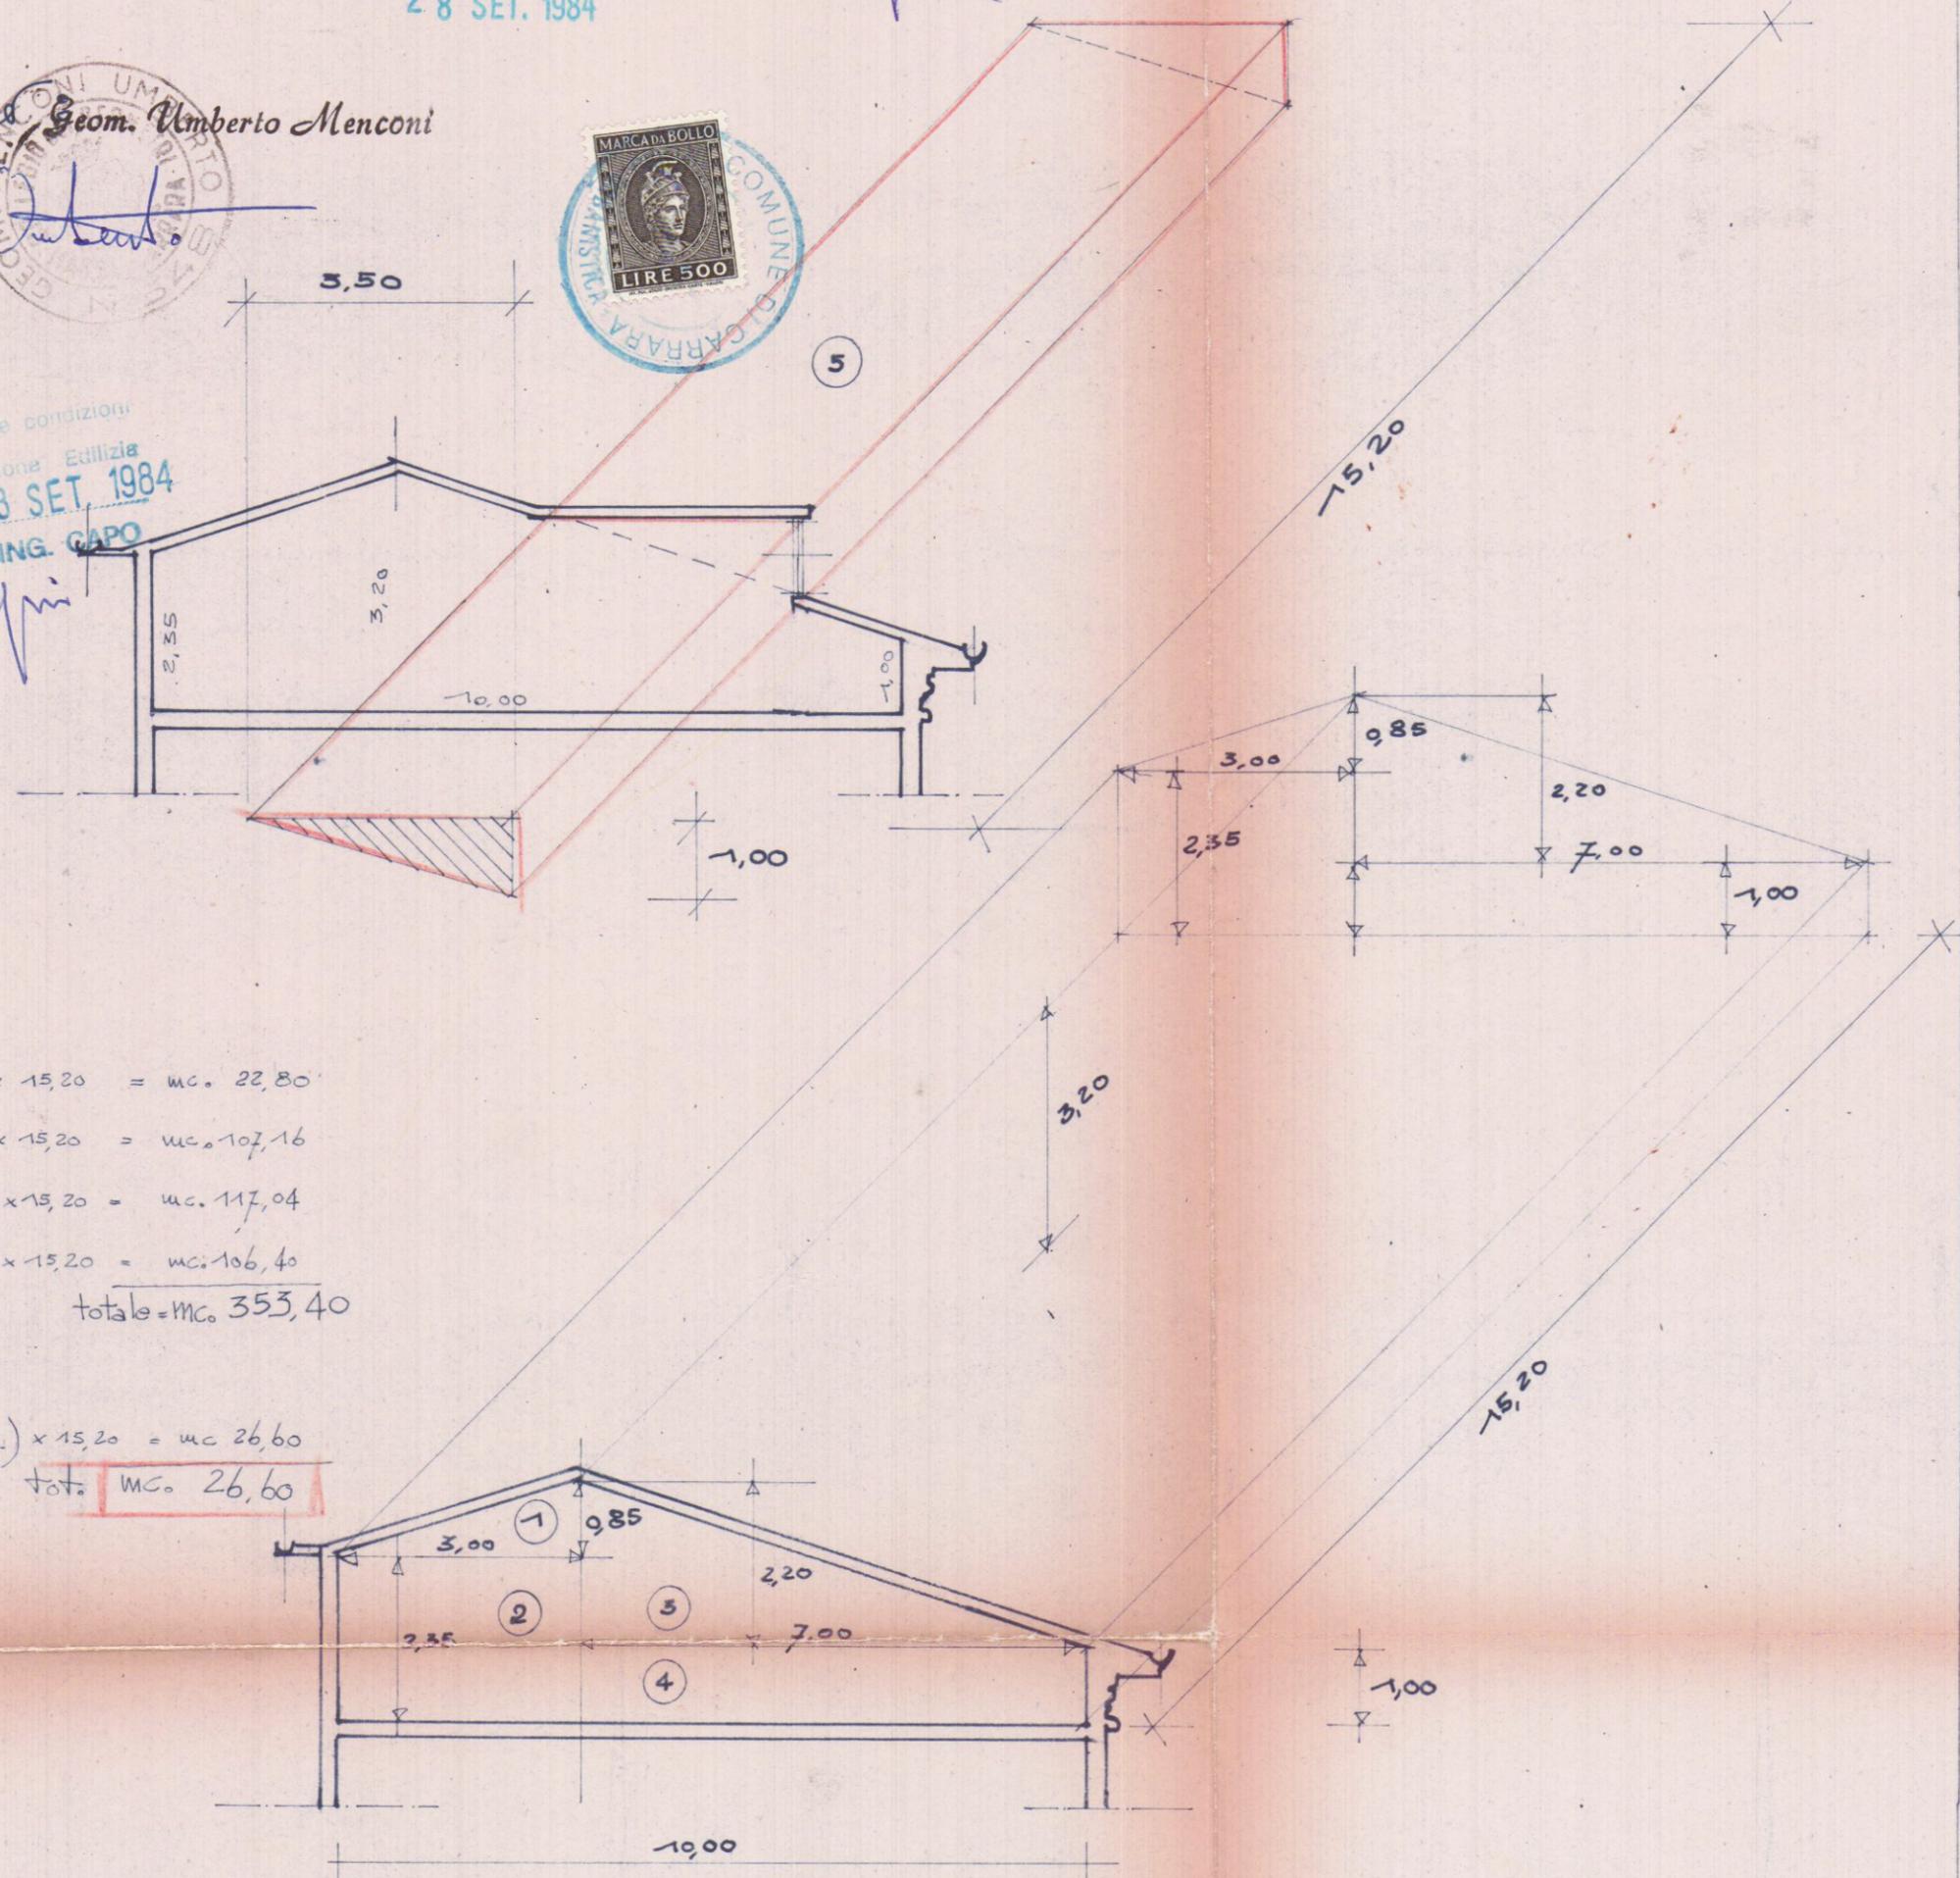

VOLUME E/P/PIENTE

- 1 - $\left(\frac{3,00 \times 1,00}{2}\right) \times 15,20 = mc. 22,80$
 - 2 - $(3,00 \times 2,35) \times 15,20 = mc. 107,16$
 - 3 - $\left(\frac{7,00 \times 2,20}{2}\right) \times 15,20 = mc. 117,04$
 - 4 - $(7,00 \times 1,00) \times 15,20 = mc. 106,40$
- totale = mc. 353,40

VOLUME DI PROGETTO

- 5 - $\left(\frac{3,50 \times 1,00}{2}\right) \times 15,20 = mc. 26,60$
- tot. mc. 26,60

